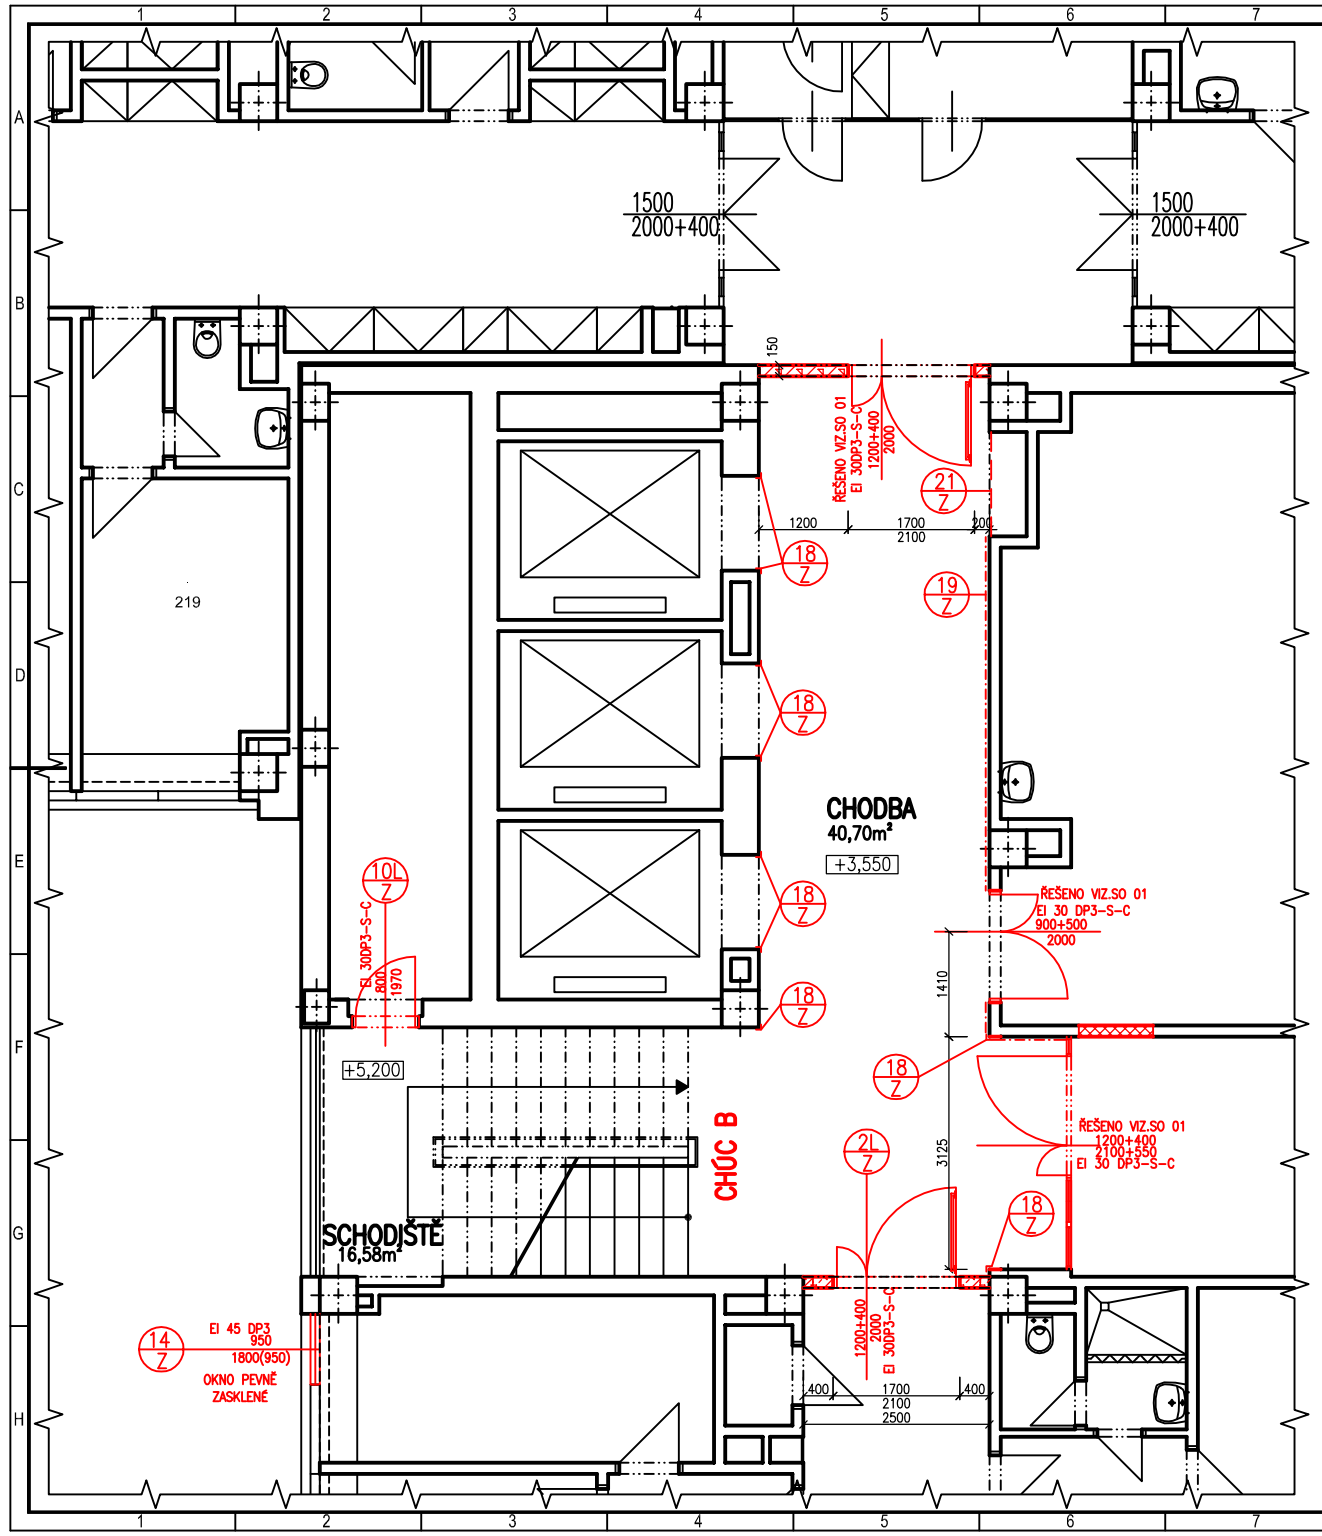

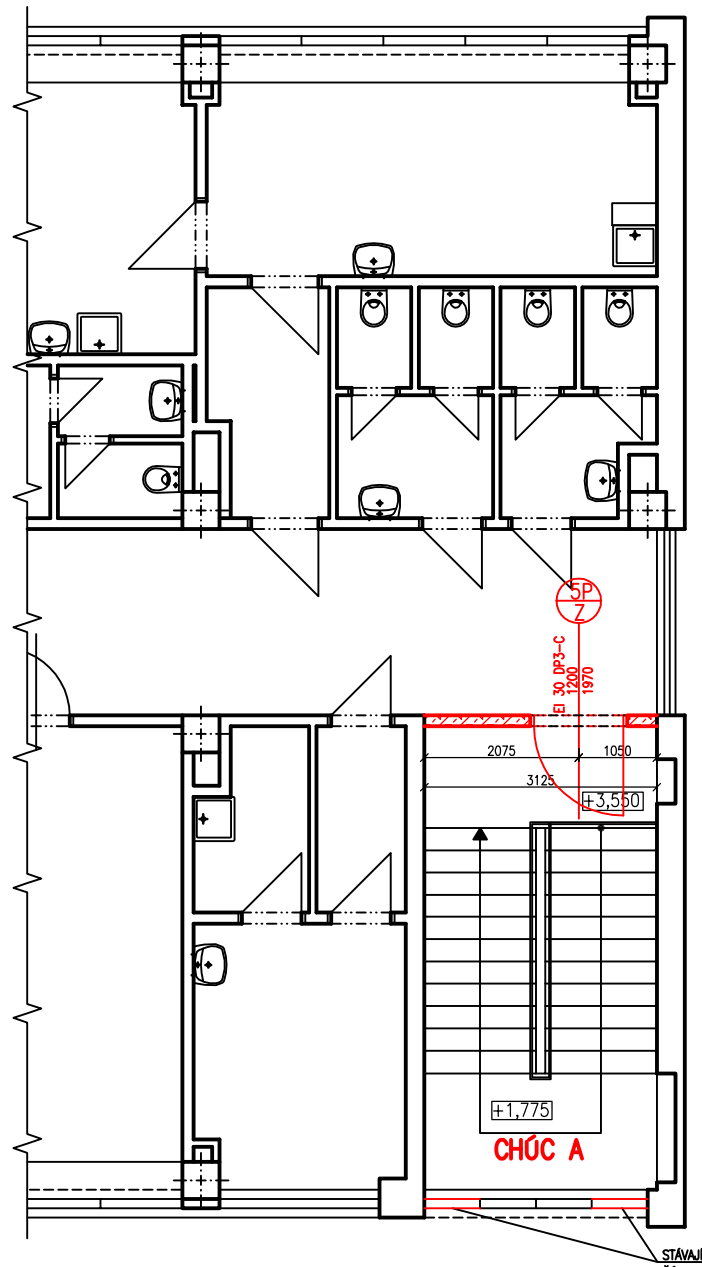

STÁVAJÍCÍ ZASKLENÍ JE NUTNO V HORNÍ ČÁSTI UPRAVIT, V KRAJNÍCH ČÁSTECH BUDOU OSAZENA OTVÍRAVÁ OKNA S DÁLKOVÝM EL.OVLÁDÁNÍM UMÍSTĚNÝM V NĚKOLIKA MÍSTECH PROSTORU CHÚC. (POHLED VIZ –121/06)

LEGENDA MATERIÁLŮ:

- KONSTRUKCE STÁVAJÍCÍ
- KONSTRUKCE BOURANÉ – VIZ.V.Č. 035–55 184–121/04
- KONSTRUKCE NOVÉ
- ZDIVO VNITŘNÍ TL.– 150 MM Z TVÁRNIC YTONG P4–700 TL.150 NA TENKOVRSTVOU ZDÍCÍ MALTU YTONG

SITUACE
M 1:2000

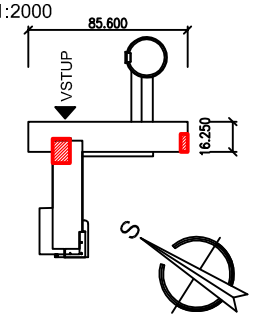

PRACOVNÍ VERZE

ZMĚNA	DATUM	PROVED.	POPIS

DOP Olomouc, akciová společnost
Řepčínská 234/82, 779 00 Olomouc
Zapsána u KS Ostrava, odd. B, vložka 141

VYPRACOVAL	ING.NEVRLÁ	VEP	ING.KLEČKA
ODP. PROJEKTANT	ING.VEJMELKOVÁ	HIP	ING.HERNÍK
KONTROLOVAL	ING.JANEČEK		
MÍSTO	OLOMOUC		
INVESTOR	FN OLOMOUC		

STAVBA: FN OLOMOUC - STAVEBNÍ ÚPRAVY II. NP AMBULANTNÍHO TRAKTU DĚTSKÉ KLINIKY PRO ZŘÍZENÍ PRACOVIŠTĚ DĚTSKÉ CHIRURGIE

SO-PS: SO 02 - ÚPRAVY PRO POŽÁRNÍ ZABEZPEČENÍ

ARCHITEKTONIKÉ A STAVEBNĚ TECHNICKÉ ŘEŠENÍ

DATUM	08/2010
STUPEŇ	DPS
POČET AH	8
MĚŘÍTKO	1:50
ZAK. ČÍSLO	035-55 184

VÝKRES: PŮDORYS 2.NP

ARCH. ČÍSLO: 035-55 184-121/07