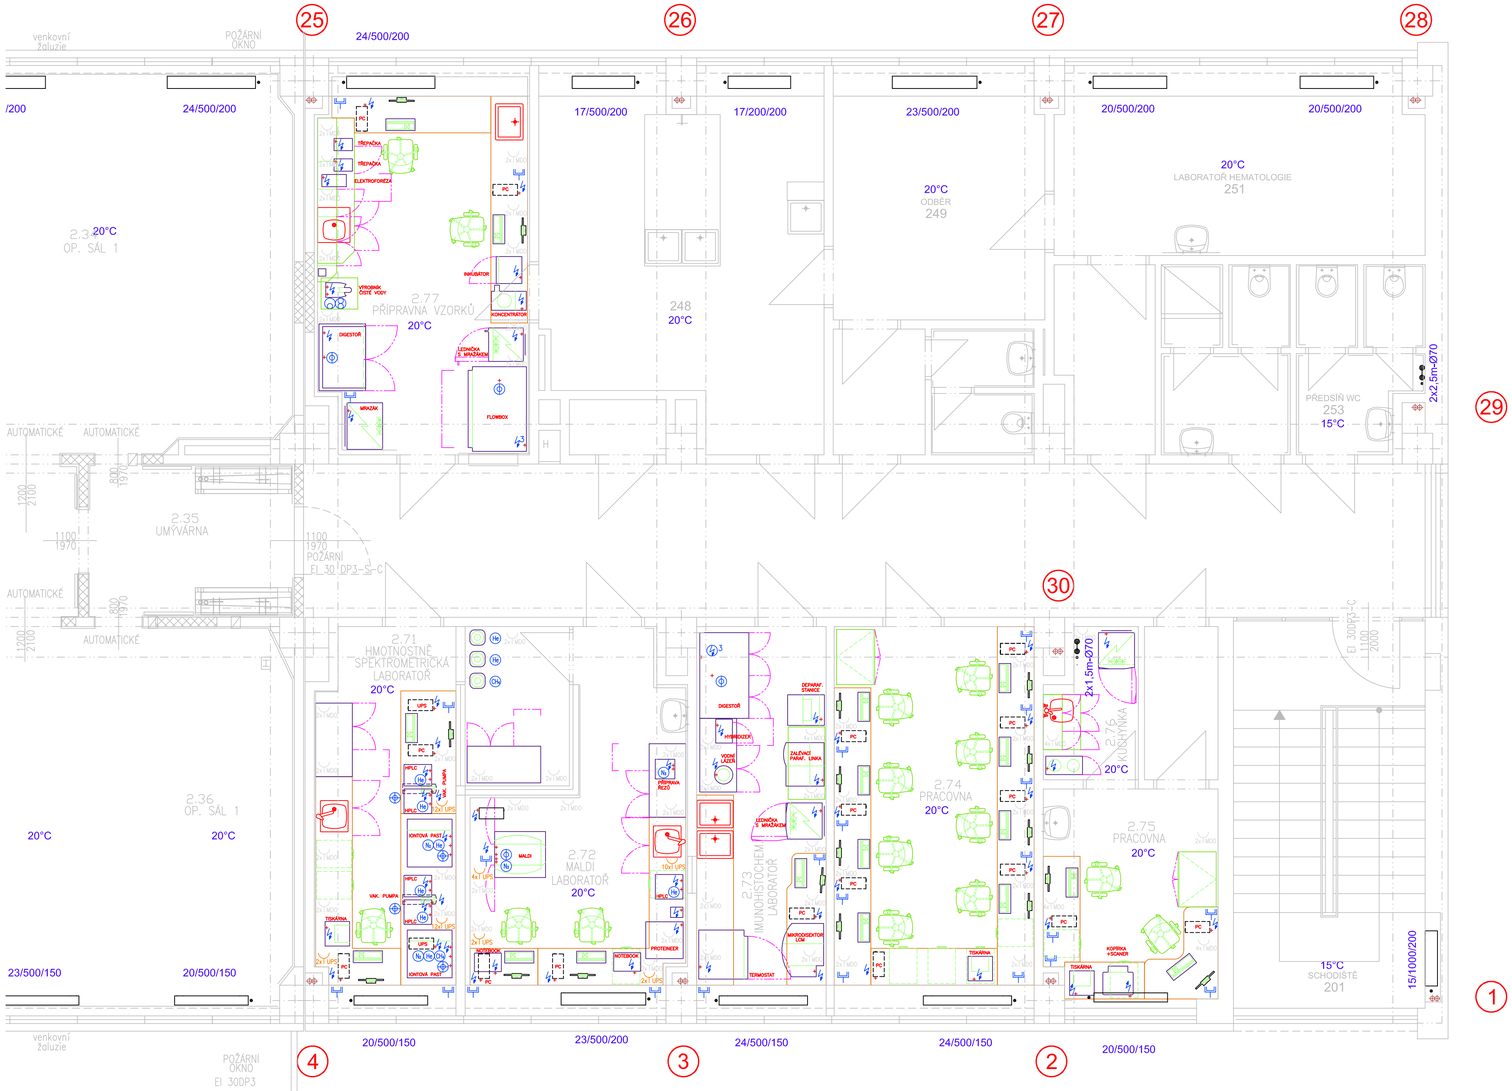

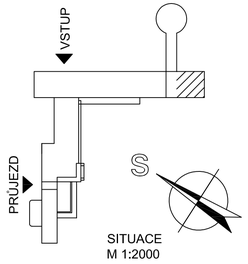

ZMĚNA	DATUM	PROVEDL	POPIS

IDOP Olomouc, akciová společnost
Řepčínská 234/82, 779 00 Olomouc
Zapsána u KS Ostrava, odd. B, vložka 141

VYPRACOVAL	ING.ČERNÝ	VEP	ING.ZLÁMAL
ODP. PROJEKTANT	ING.ČERNÝ	HIP	ING.HERNÍK
KONTROLOVAL	ING.ZLÁMAL		
MÍSTO	OLOMOUC		
INVESTOR	FN OLOMOUC		

STAVBA: FN OLOMOUC-PŘEMÍSTĚNÍ ČÁSTI LABORATOŘÍ EXPERIMENTÁLNÍ MEDICÍNY V DĚTSKÉ KLINICE

A. STAVEBNÍ OBJEKTY

SO-PS: SO 01 STAVEBNÍ ÚPRAVY LABORATOŘÍ
TECHNIKA PROSTŘEDÍ STAVEB
ZAŘÍZENÍ PRO VYTÁPĚNÍ STAVEB

DATUM	06.08.2010
STUPEŇ	DPS
POČET A4	6
MĚŘÍTKO	1:50
ZAK. ČÍSLO	898-55192

VÝKRES: PŮDORYS 2.NP

ARCH. ČÍSLO: 898-55192-1131/04