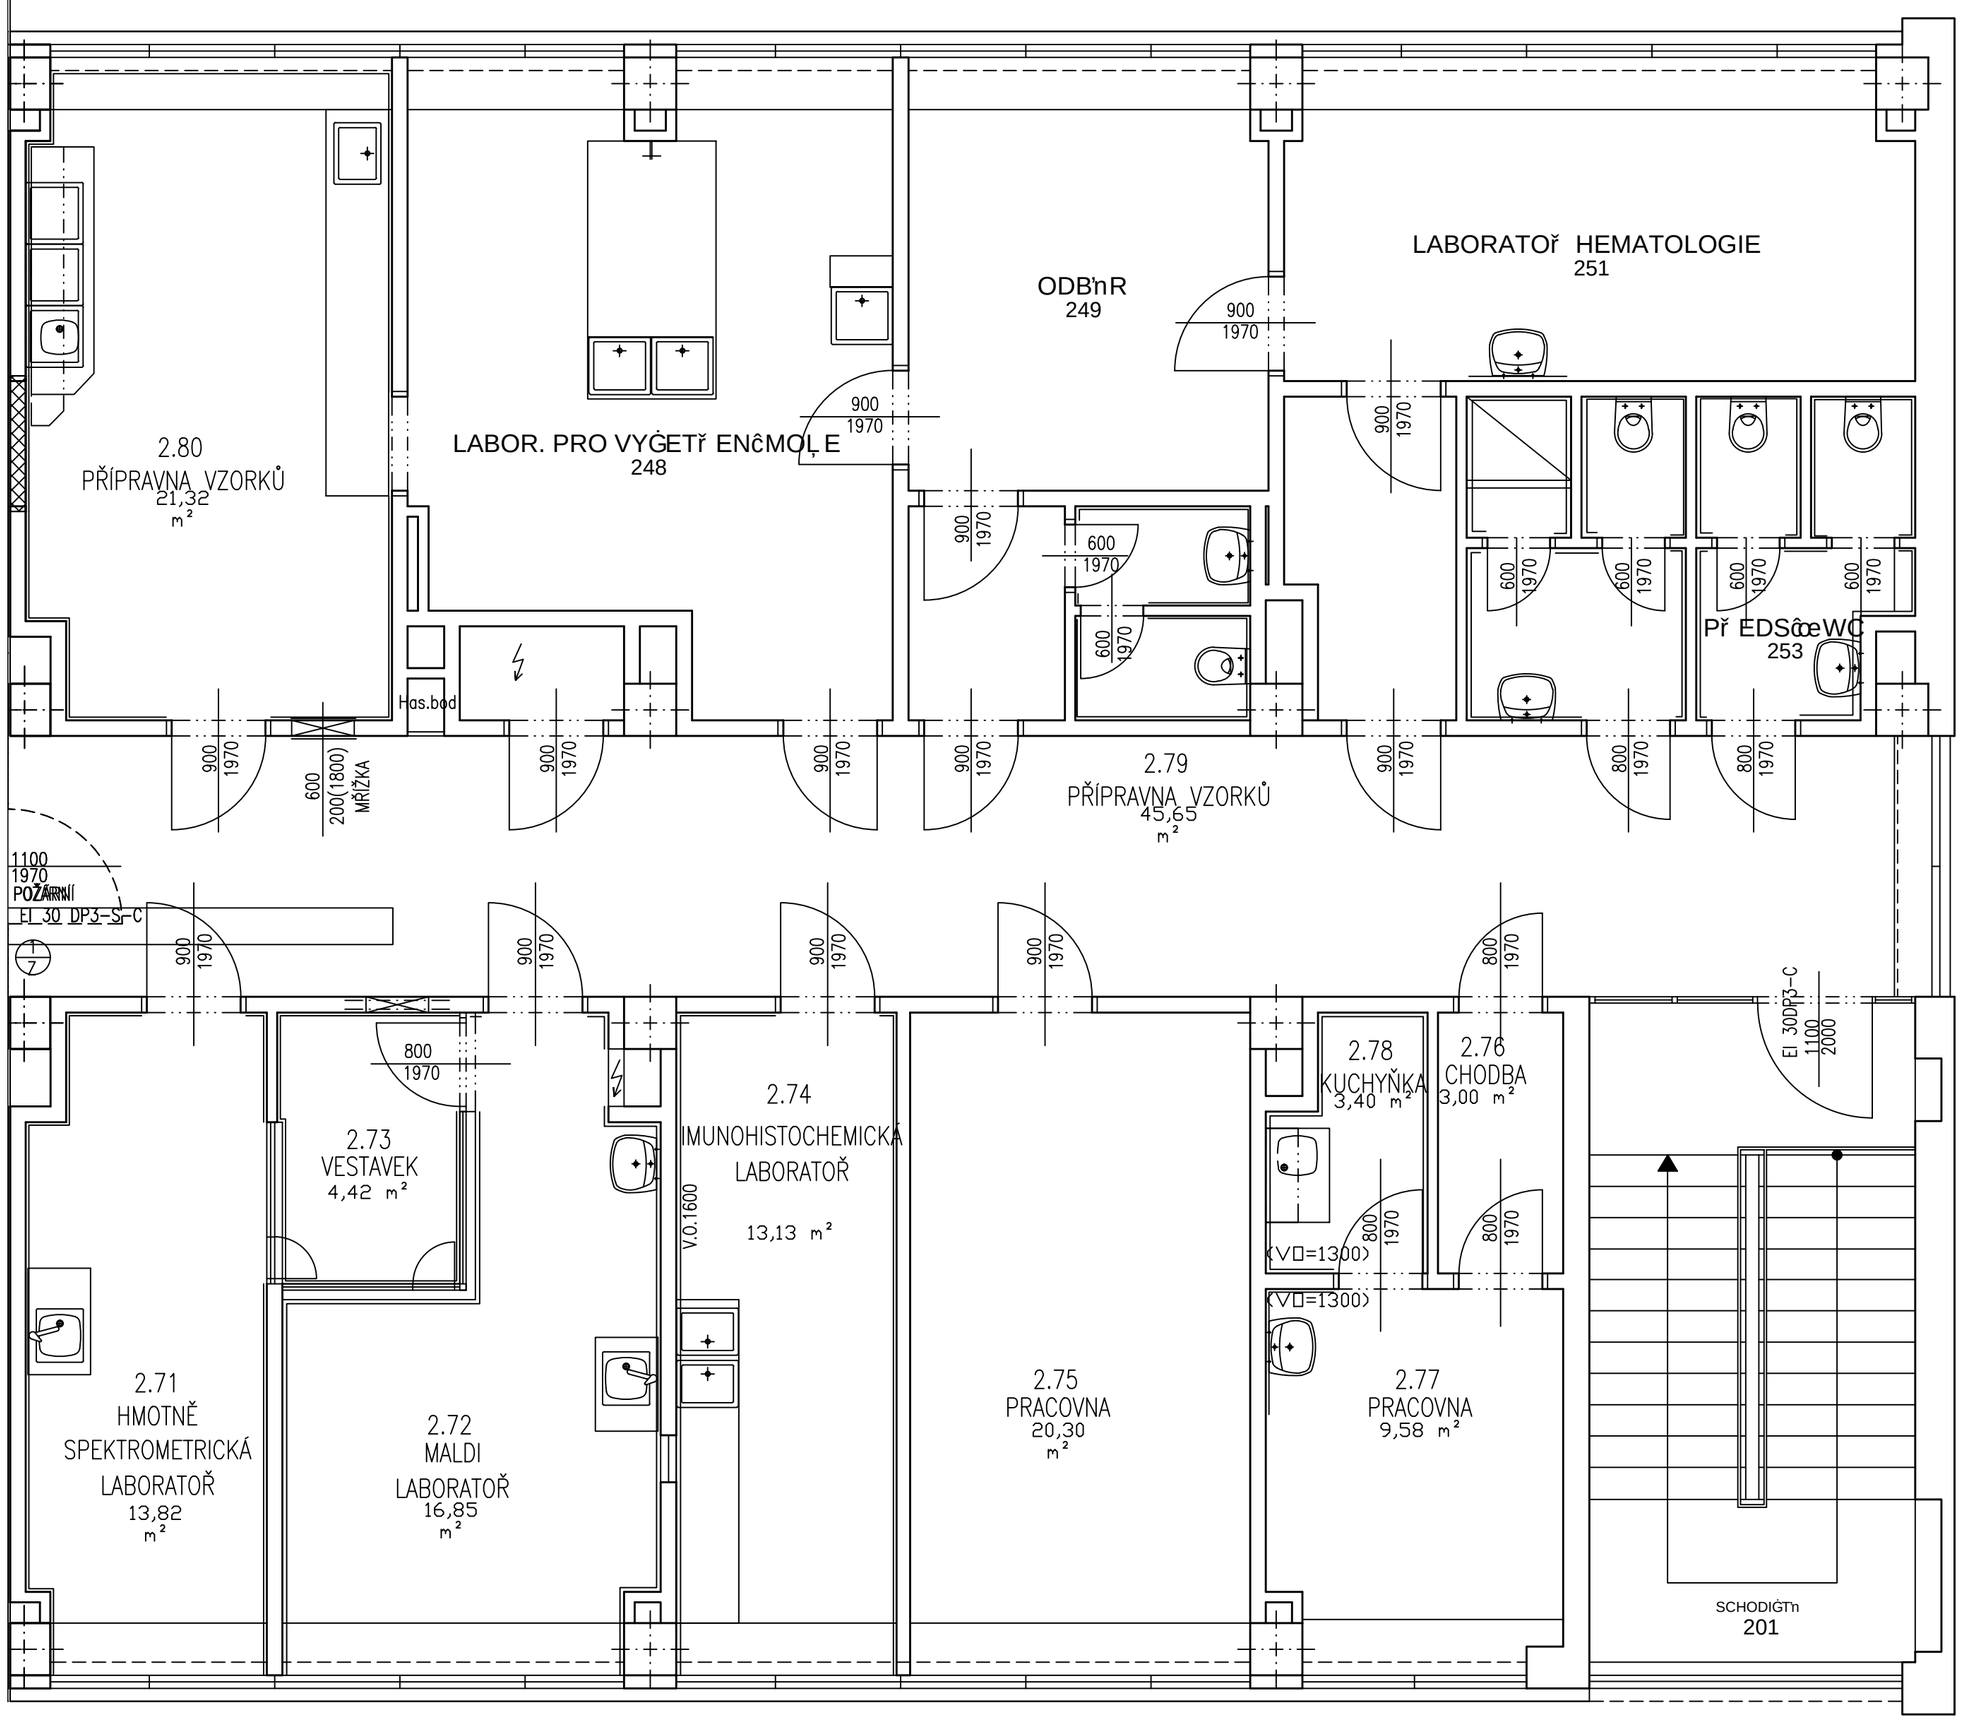

2.80
PŘÍPRAVNA VZORKŮ
21,32
m²
LABOR. PRO VYĠETř ENĉMOĻE
248
ODBŉR
249
LABORATOř HEMATOLOGIE
251
Př EDSôœWC
253
2.79
PŘÍPRAVNA VZORKŮ
45,65
m²
Has.bod
600
200(1800)
MŘÍŽKA
1100
1970
POŽÁRNÍ
EI 30 DP3-S-C
2.71
HMOTNĚ
SPEKTROMETRICKÁ
LABORATOŘ
13,82
m²
2.72
MALDI
LABORATOŘ
16,85
m²
2.73
VESTAVEK
4,42 m²
2.74
IMUNOHISTOCHEMICKÁ
LABORATOŘ
13,13 m²
V.O.1600
2.75
PRACOVNA
20,30
m²
2.76
CHODBA
3,00 m²
2.77
PRACOVNA
9,58 m²
2.78
KUCHYŇKA
3,40 m²
(V□=1300)
EI 30DP3-C
1100
2000
SCHODIĠTn
201