



Návrh zapojení systému odvodu kouře v CHÚC FN Olomouc

S01, 11/T – dovnitř sklopná okna o světlosti 950 x 1250mm

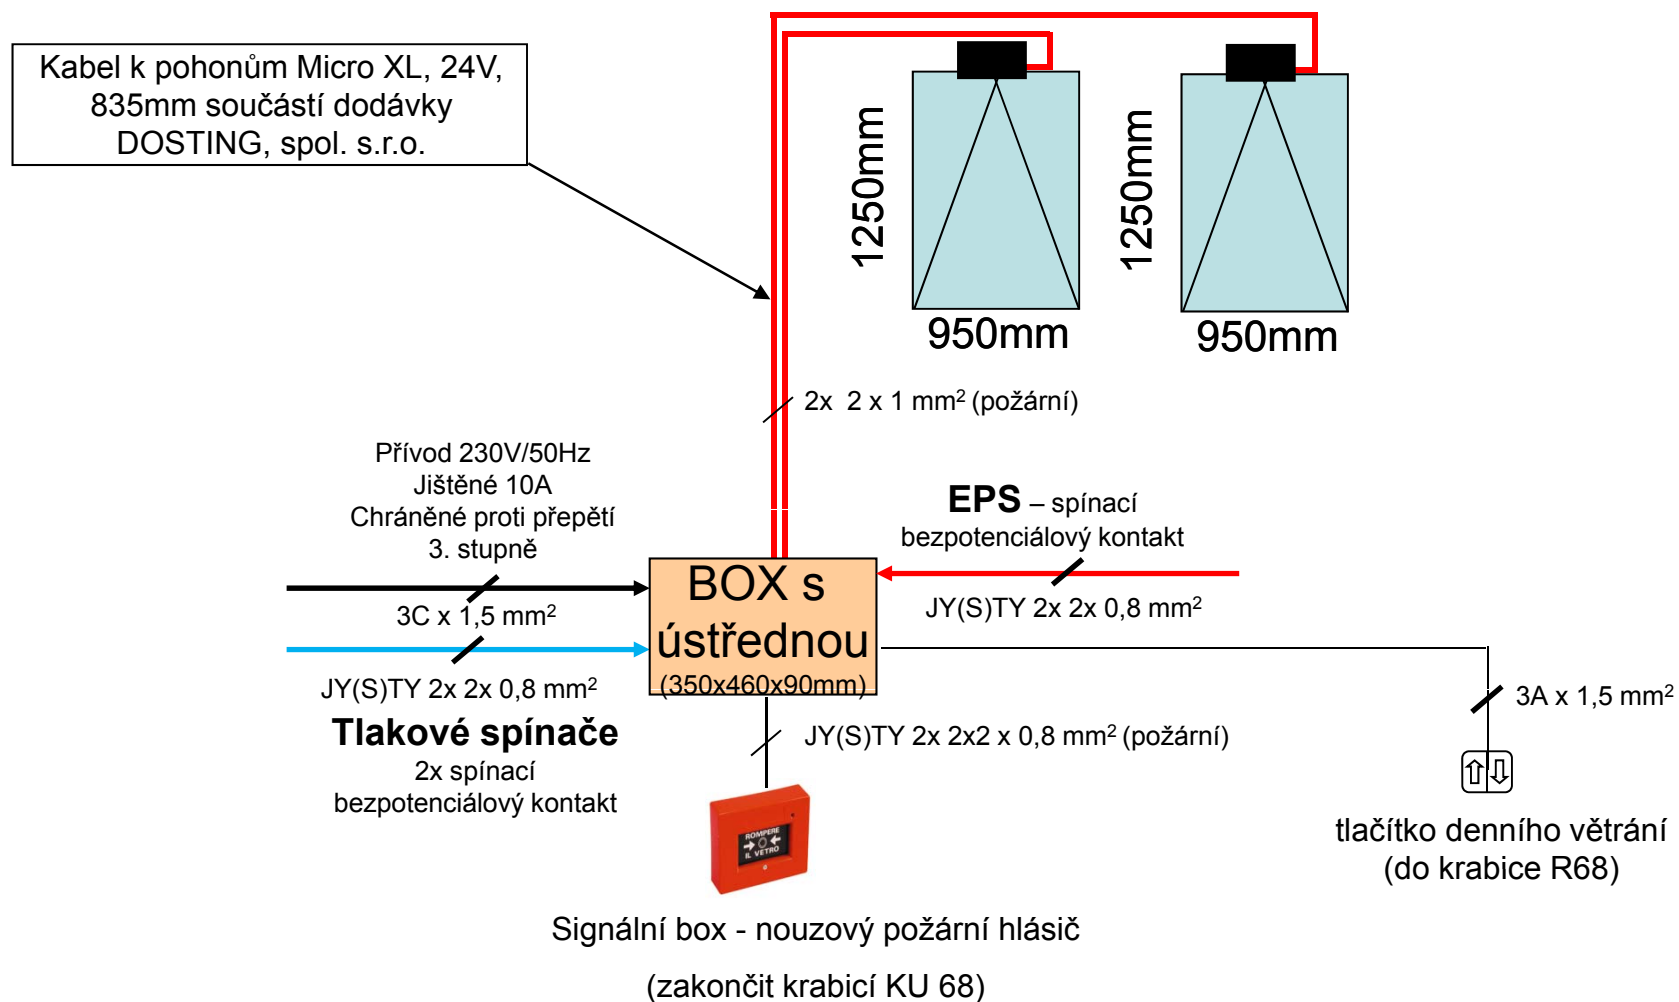


Návrh zapojení systému odvodu kouře v CHÚC FN Olomouc

S01, 2x světlík v chodbě o světlosti 500 x 500mm

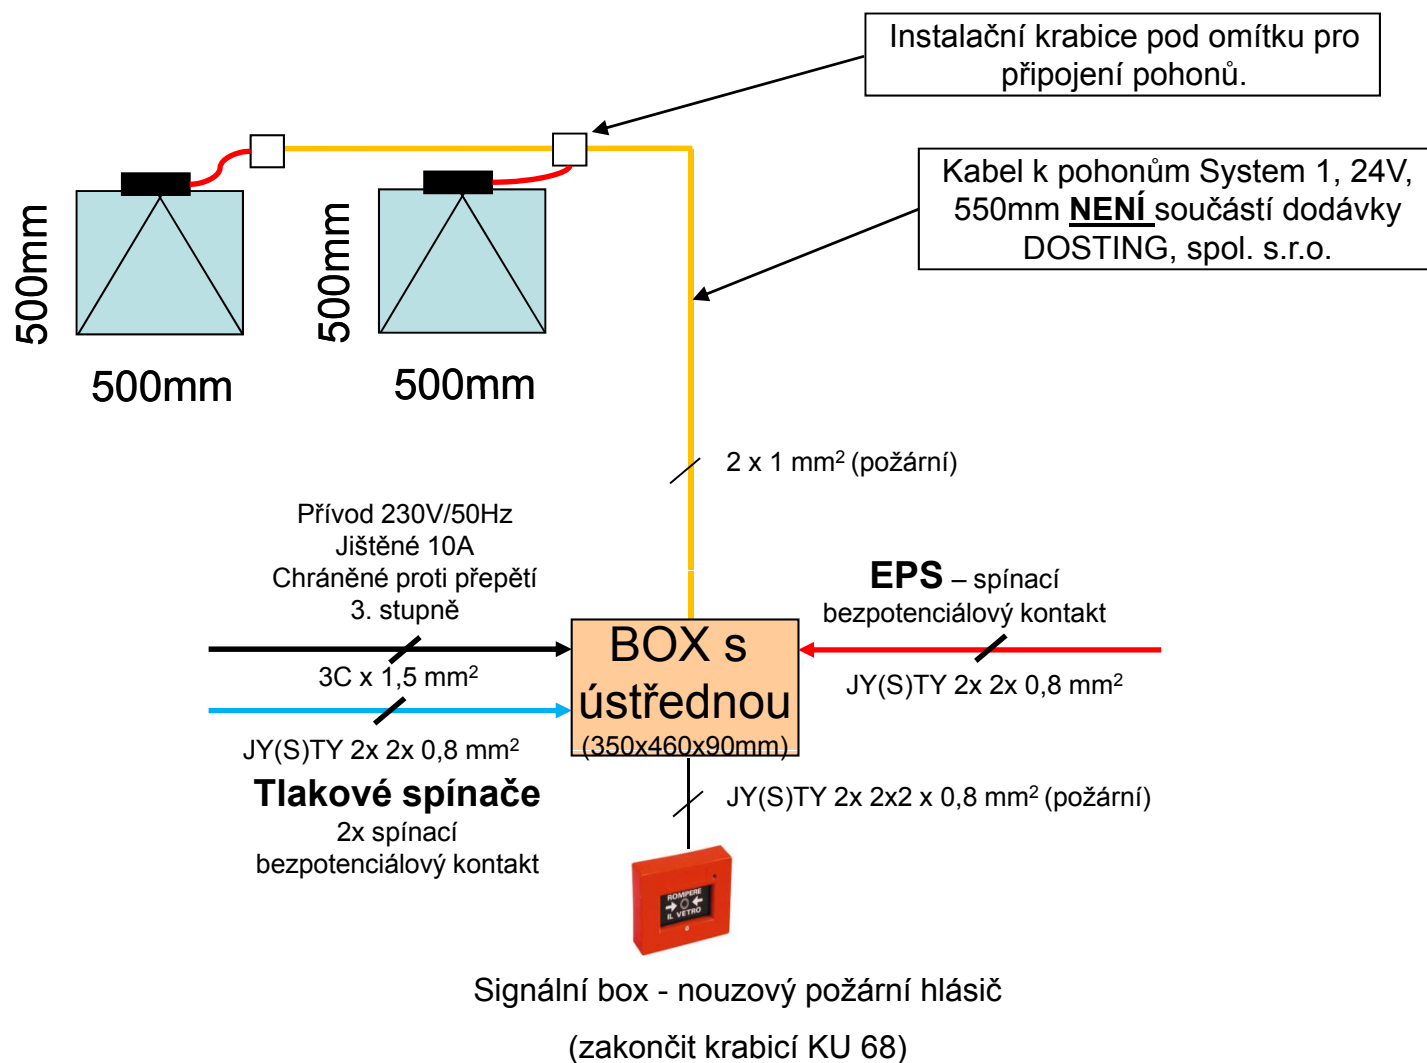

Návrh zapojení systému odvodu kouře v CHÚC FN Olomouc

S02, 3/T - 8NP - dovnitř sklopná okna o světlosti 750 x 1500mm

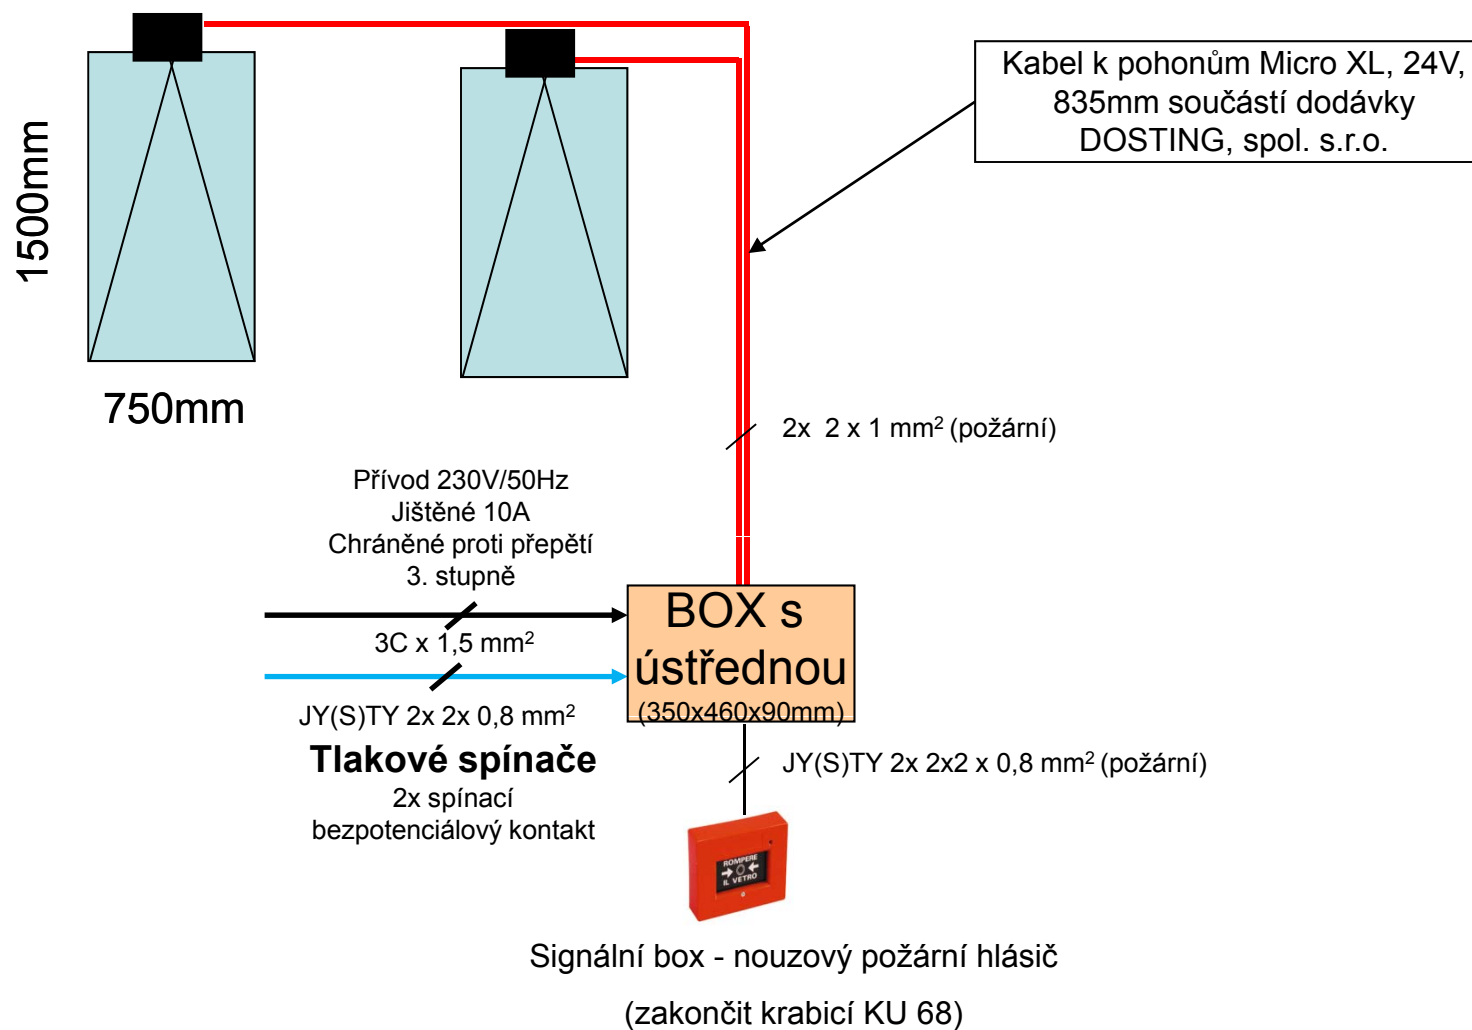

Návrh zapojení systému odvodu kouře v CHÚC FN Olomouc

S02, 6NP až 1NP – 6x dovnitř sklopná okna o světlosti 1200 x 1000mm

