ZMĚNA		DATUM	PROVEDL	PODPIS	

VYPRACOVAL	ING. BOKLAŽUK	V E P	ING. KLEČKA
ODP. PROJEKTANT	ING. BOKLAŽUK	H I P	ING. HEINIK
KONTROLOVAL	ING. BOKLAŽUK		

ILBP Olomouc, akciová společnost
Kyjevská 24/82, 779 00 Olomouc
Zapsána u KS Ostrava, odd. B, vložka 141

MÍSTO	OLOMOUC
INVESTOR	FN OLOMOUC
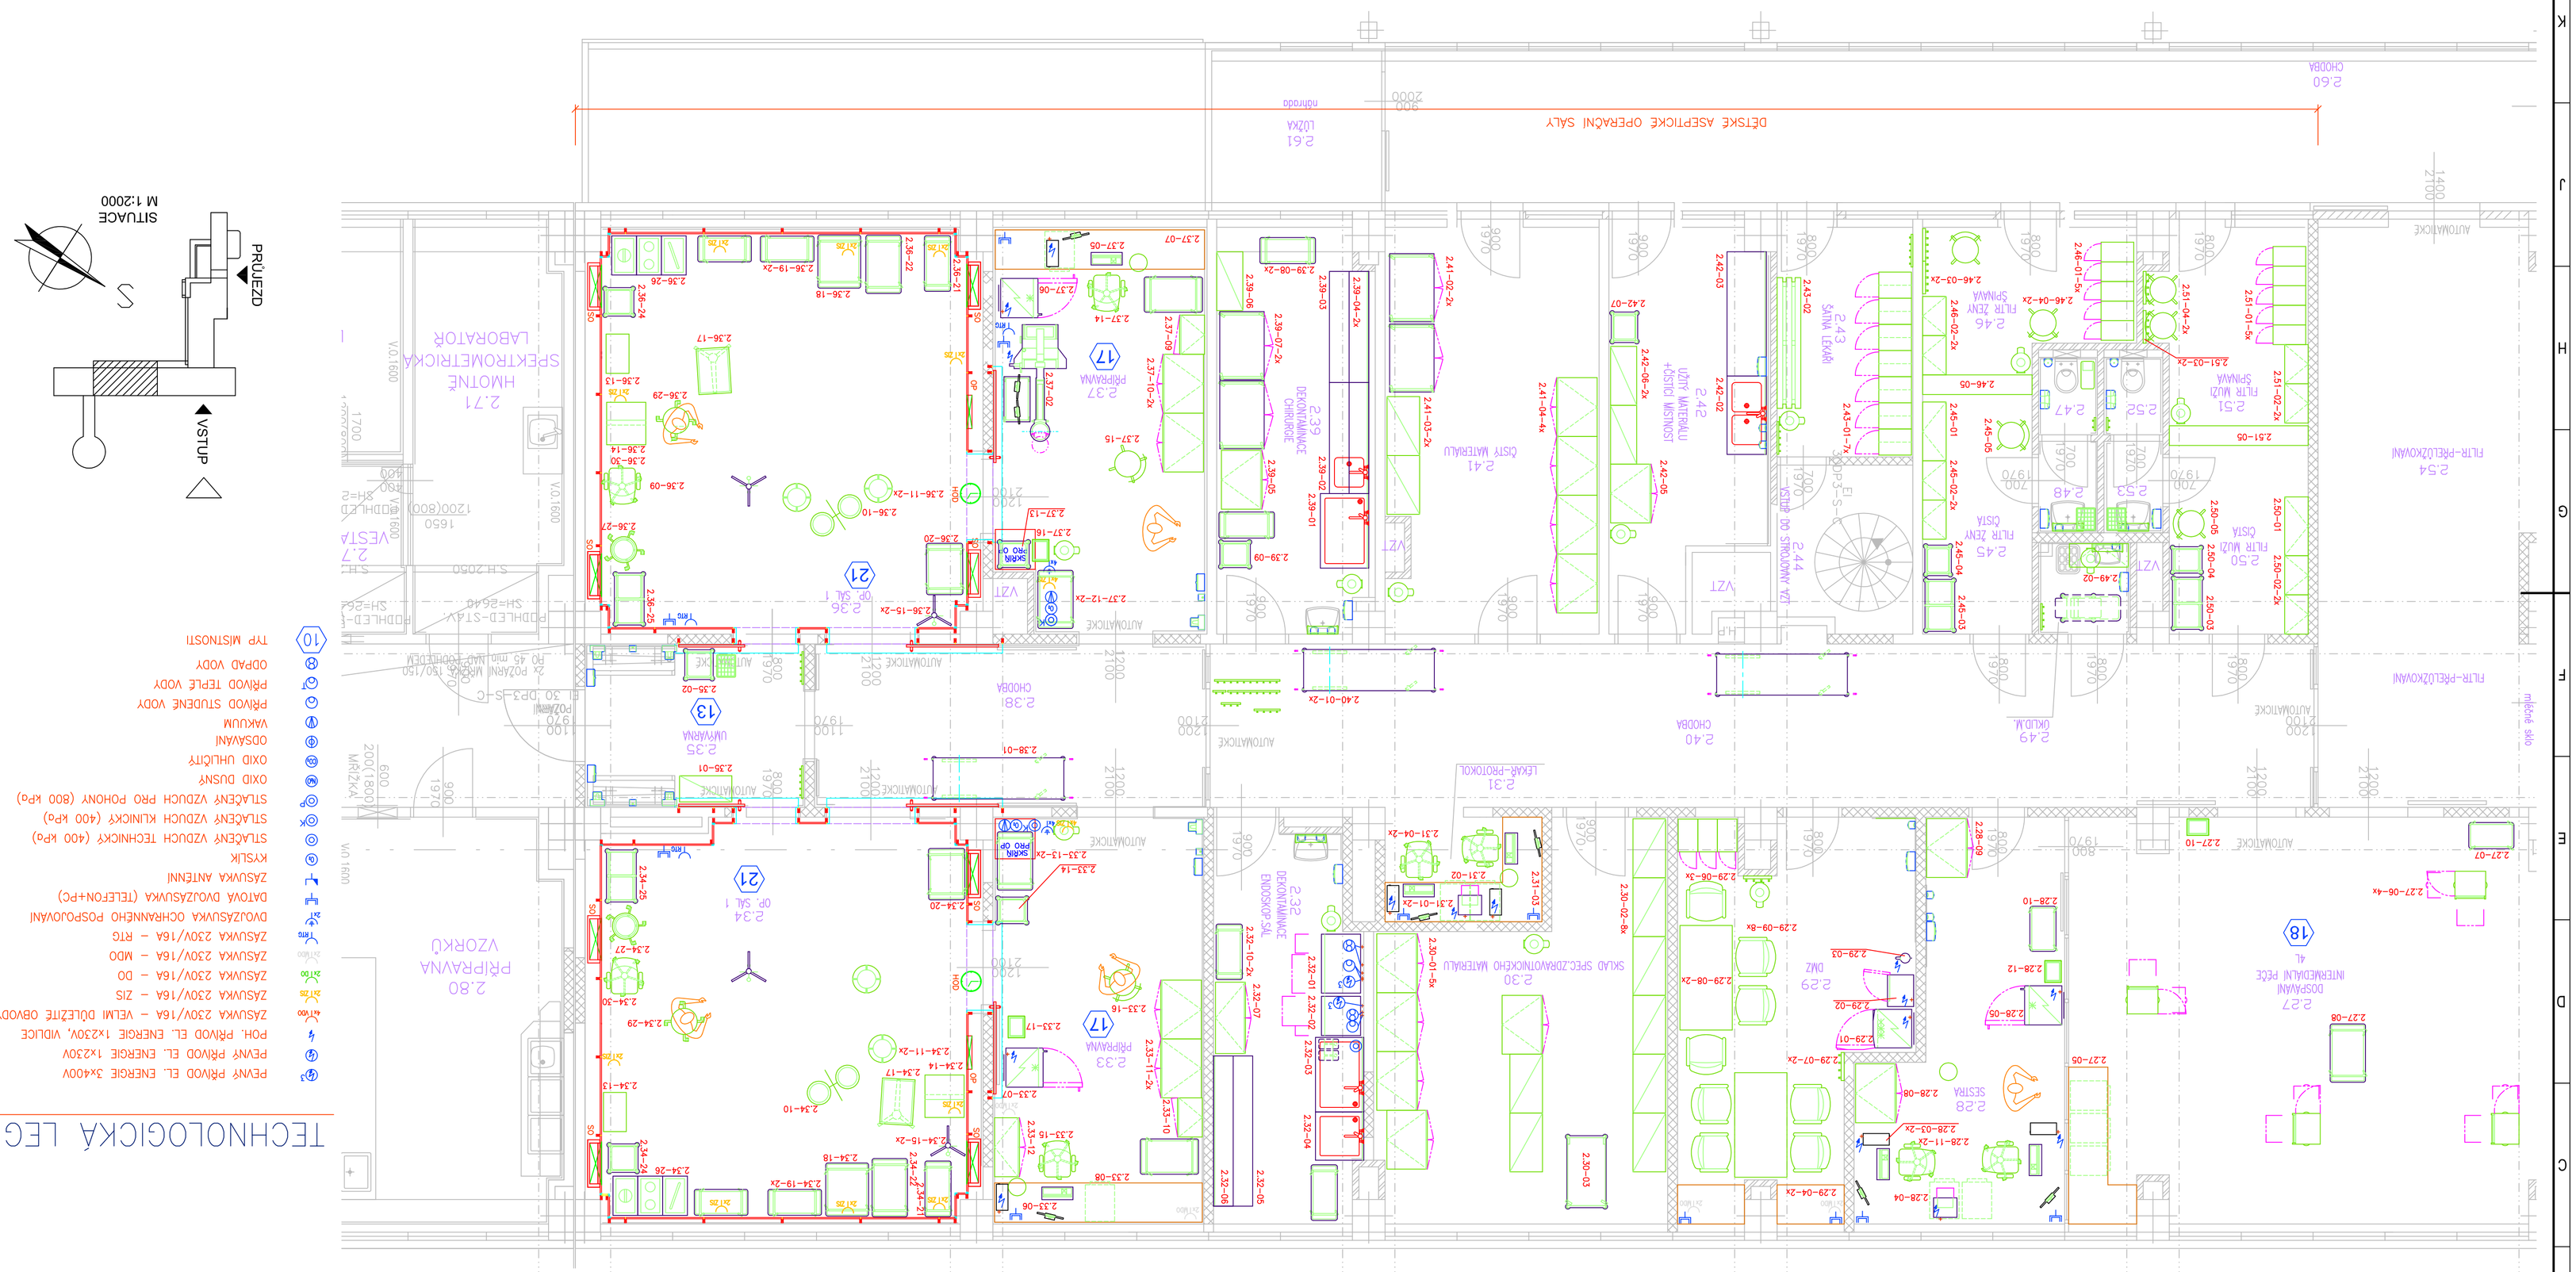
STAVBA	FN OLOMOUC - STAVEBNÍ ÚPRAVY I.L. NP AMBULANTNÍHO TRAKTU DĚTSKÉ KLINIKY FNOL PRO ZŘÍZENÍ PŘACOVIŠTĚ DĚTSKÉ CHIRURGIE	DATUM	19.11.2010
		STUPEŇ	DPS
	F. DOKUMENTACE OBJEKTU	POČET A4	8
SO-PS	PS 01 ZDRAVOTNICKÁ TECHNOLOGIE A INTERIÉROVÉ VYBAVENÍ	MĚŘÍTKO	1 : 50
	DODÁVKA INTERIÉROVÉHO VYBAVENÍ	ZAK. OBJ.Č	035-55184
VYKRES	DISPOZICE 2. NP - OPERAČNÍ SÁLY	ARCH. OBJ.Č	035-55184-71/13