



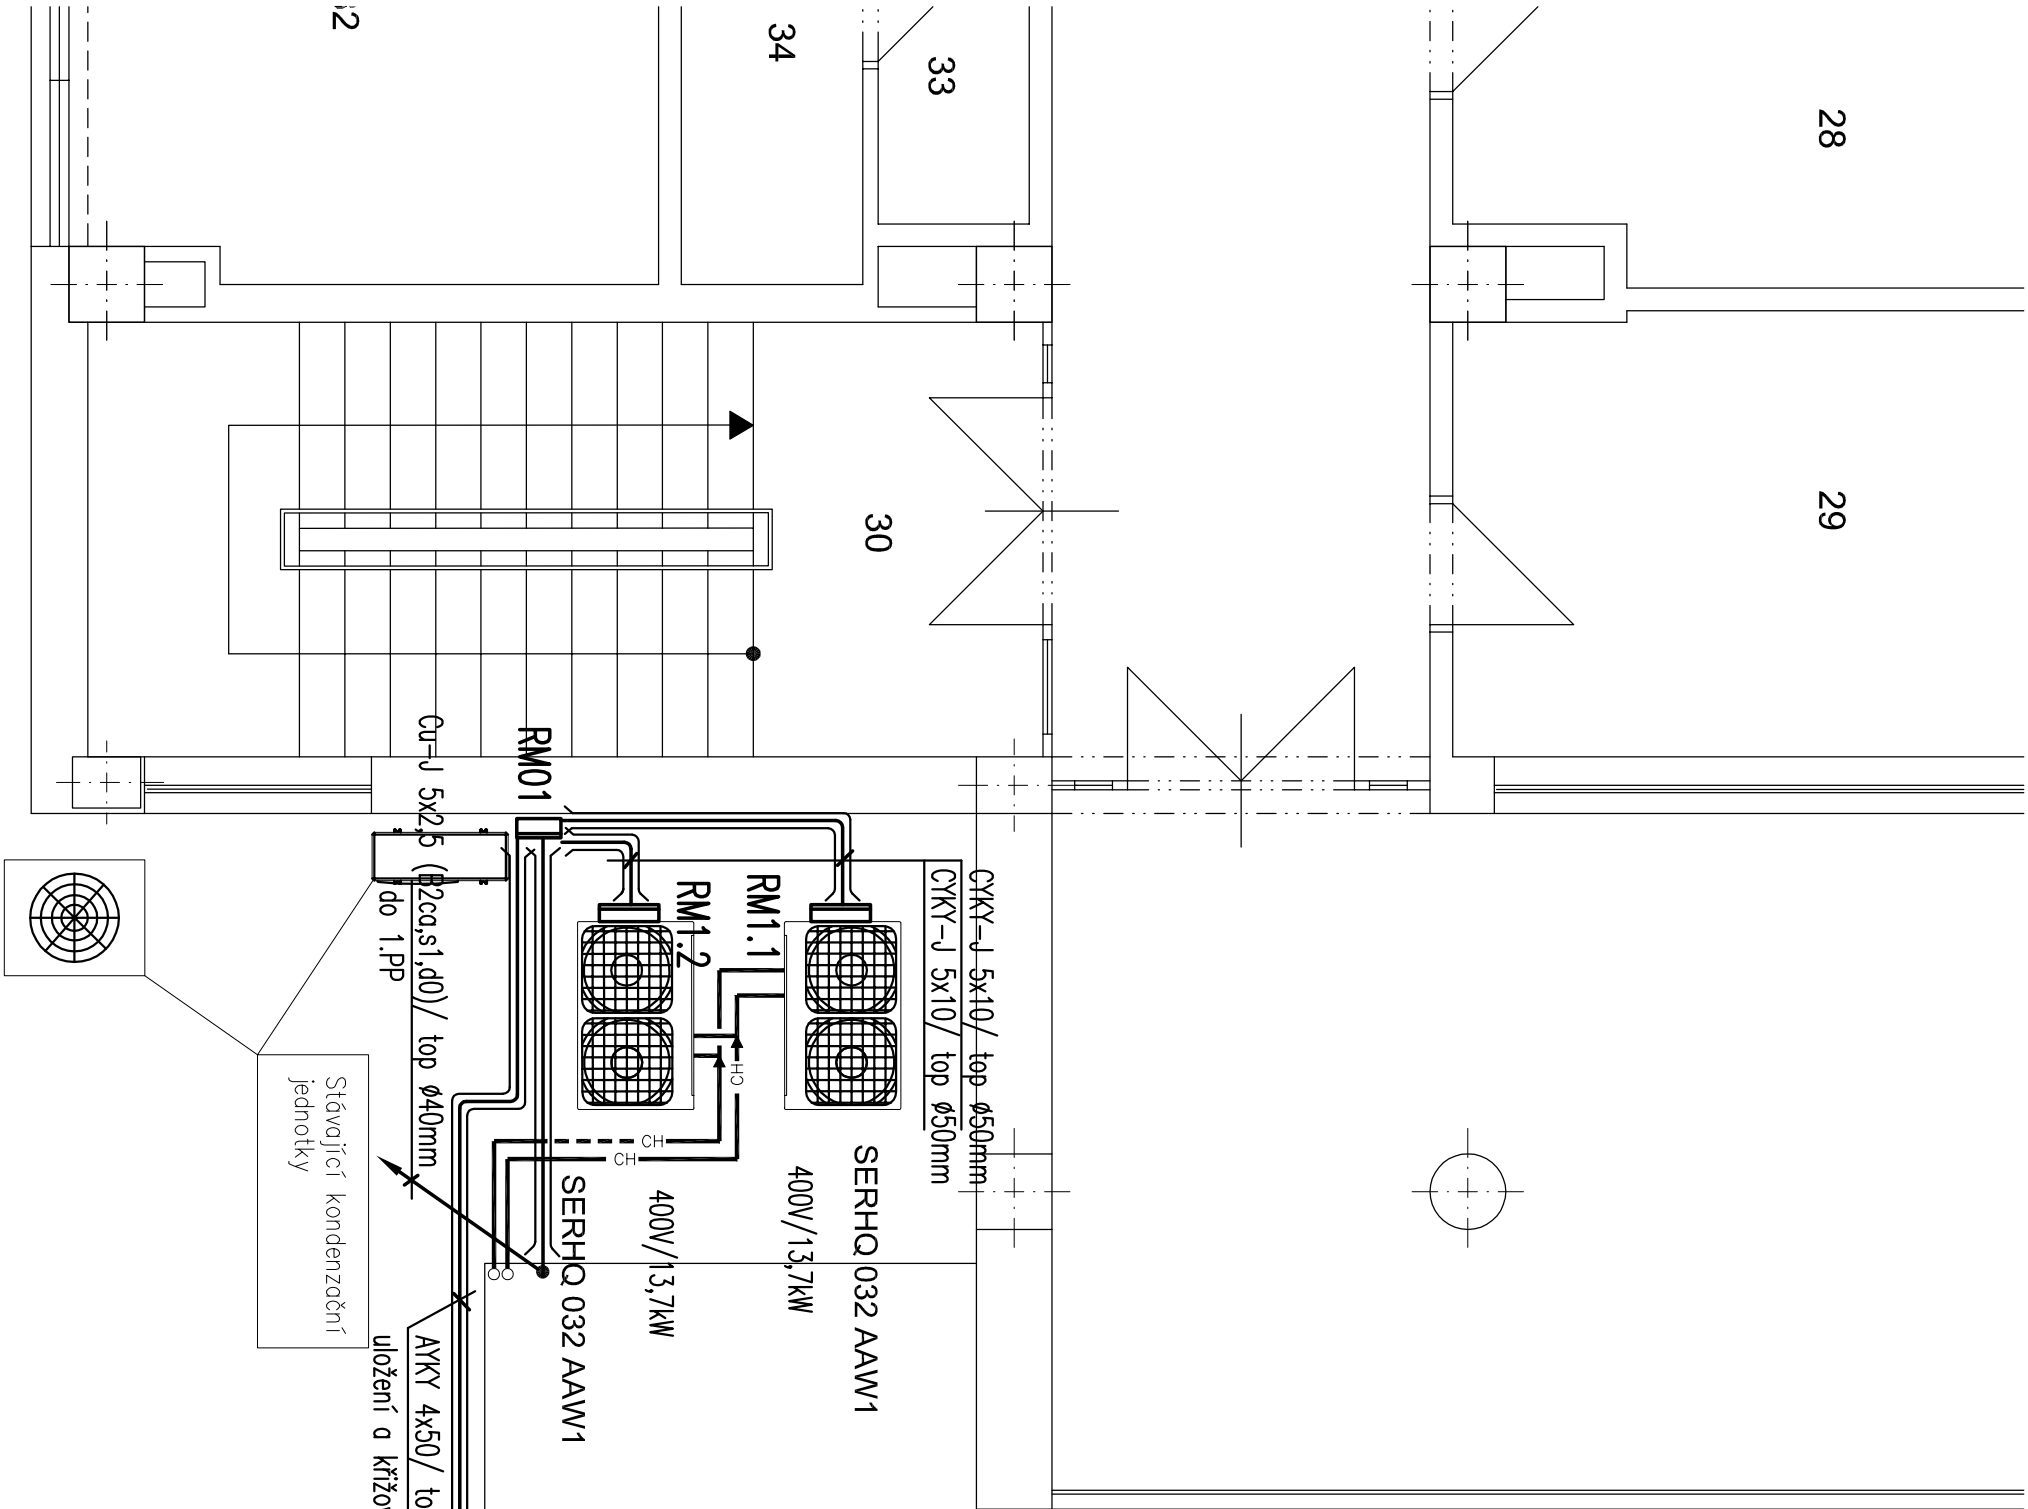

2.NADZEMNÍ PODLAŽÍ

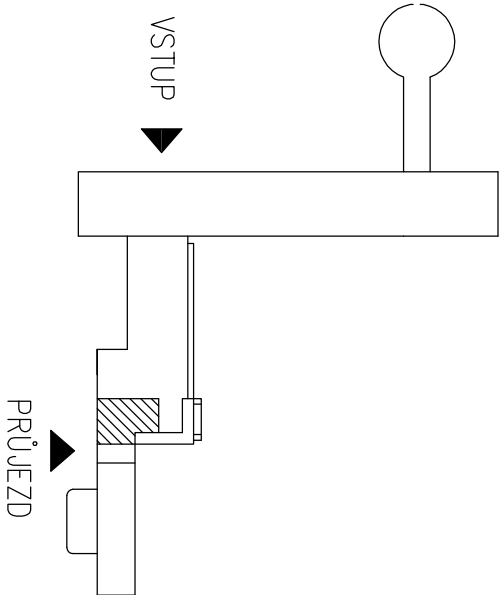

ROZVODNÁ SOUSTAVA : 3PEN,~50Hz,400V,TN-C/S
OCHRANA PŘED ÚRAZEM EL. PROUDEM:
OCHRANA PŘI PORUŠĚ DLE ČSN 33 2000-4-41ed2:

ZÁKLADNÍ : AUTOMATICKÝM ODPOJENÍM OD ZDROJE

viz.1Z

NEDÍLNOU SOČÁSTÍ TÉTO PROJEKTOVÉ DOKUMENTACE JE TECHNICKÁ ZPRÁVA

VYPRACOVAL	Milan Vician			
KONTROLOVAL	Milan Vician			
INVESTOR	FN Olomouc, I.P.,Pavlova 185/6, Olomouc	MĚŘÍTKO	1:50	
Výměna chladicí jednotky v objektu Q (dětská klinika) SILNOPROUDÁ ELEKTROTECHNIKA		DATUM	2/2016	
		STUPEŇ	DPS	
		Č.KOPIE		
SITUAČNÍ SCHEMA ROZVODŮ - 2.NP		Č.vÝKRESU	D.1.4.2.5	