



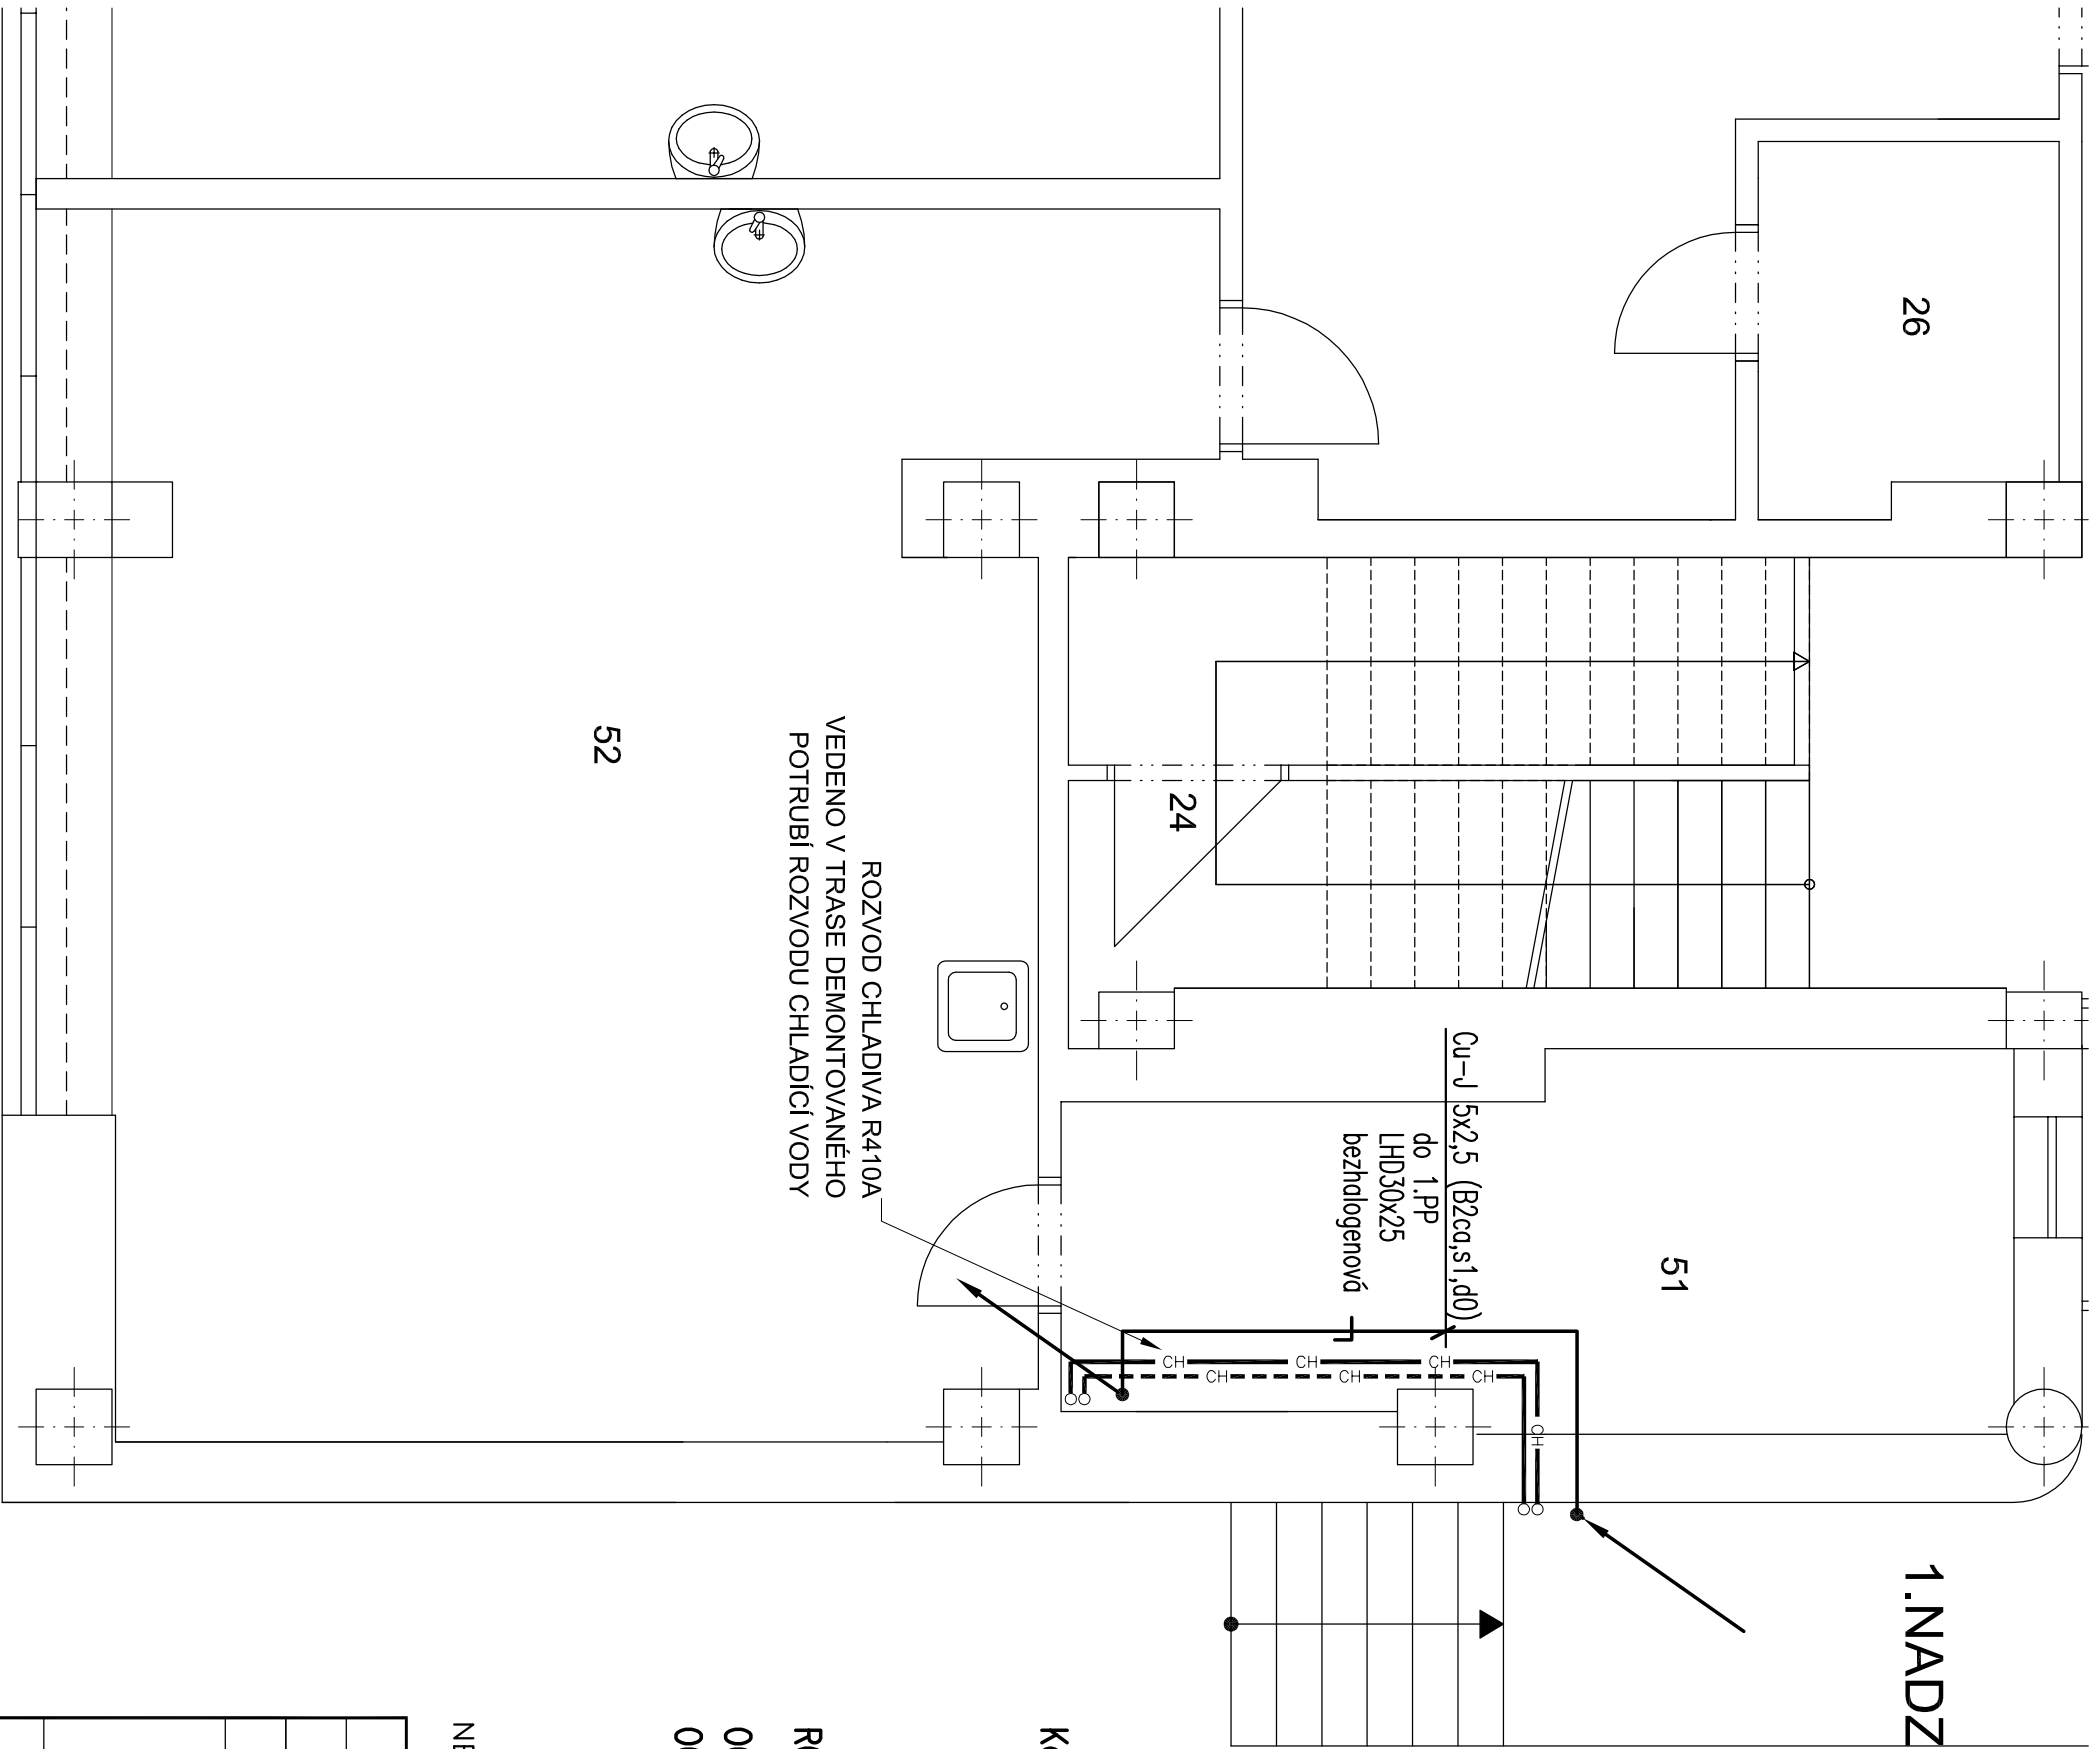

1.NADZEMNÍ PODLAŽÍ

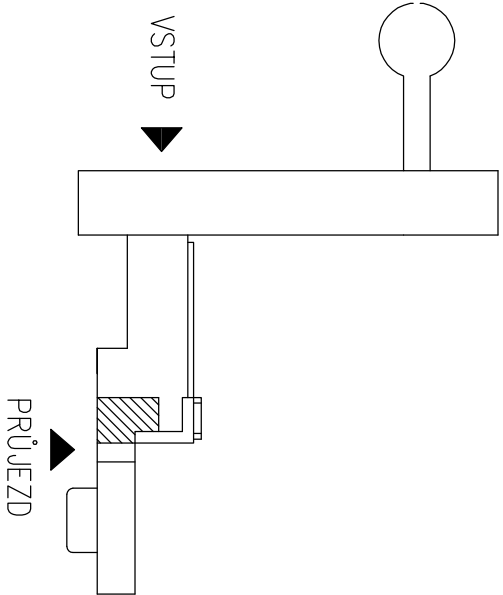

Kabel veden ve společné trase se chl.potrubím

ROZVODNÁ SOUSTAVA : 3PEN,~50Hz,400V,TN–C/S
OCHRANA PŘED ÚRAZEM EL. PROUDEM:
OCHRANA PŘI PORUŠE DLE ČSN 33 2000–4–41ed2:
ZÁKLADNÍ : AUTOMATICKÝM ODPOJENÍM OD ZDROJE

NEDÍLNOU SOČÁSTÍ TÉTO PROJEKTOVÉ DOKUMENTACE JE TECHNICKÁ ZPRÁVA

VYPRACOVAL	Milan Vician				
KONTROLOVAL	Milan Vician				
INVESTOR	FN Olomouc, I.P.Pavlova 185/6, Olomouc	MĚŘÍTKO	1:50		
Výměna chladicí jednotky v objektu Q (dětská klinika) SILNOPROUDÁ ELEKTROTECHNIKA		DATUM	2/2016		
		STUPEŇ	DPS		
		Č.KOPIE			
SITUAČNÍ SCHÉMA ROZVODŮ - 1.NP		Č. VÝKRESU	D.1.4.2.6		