


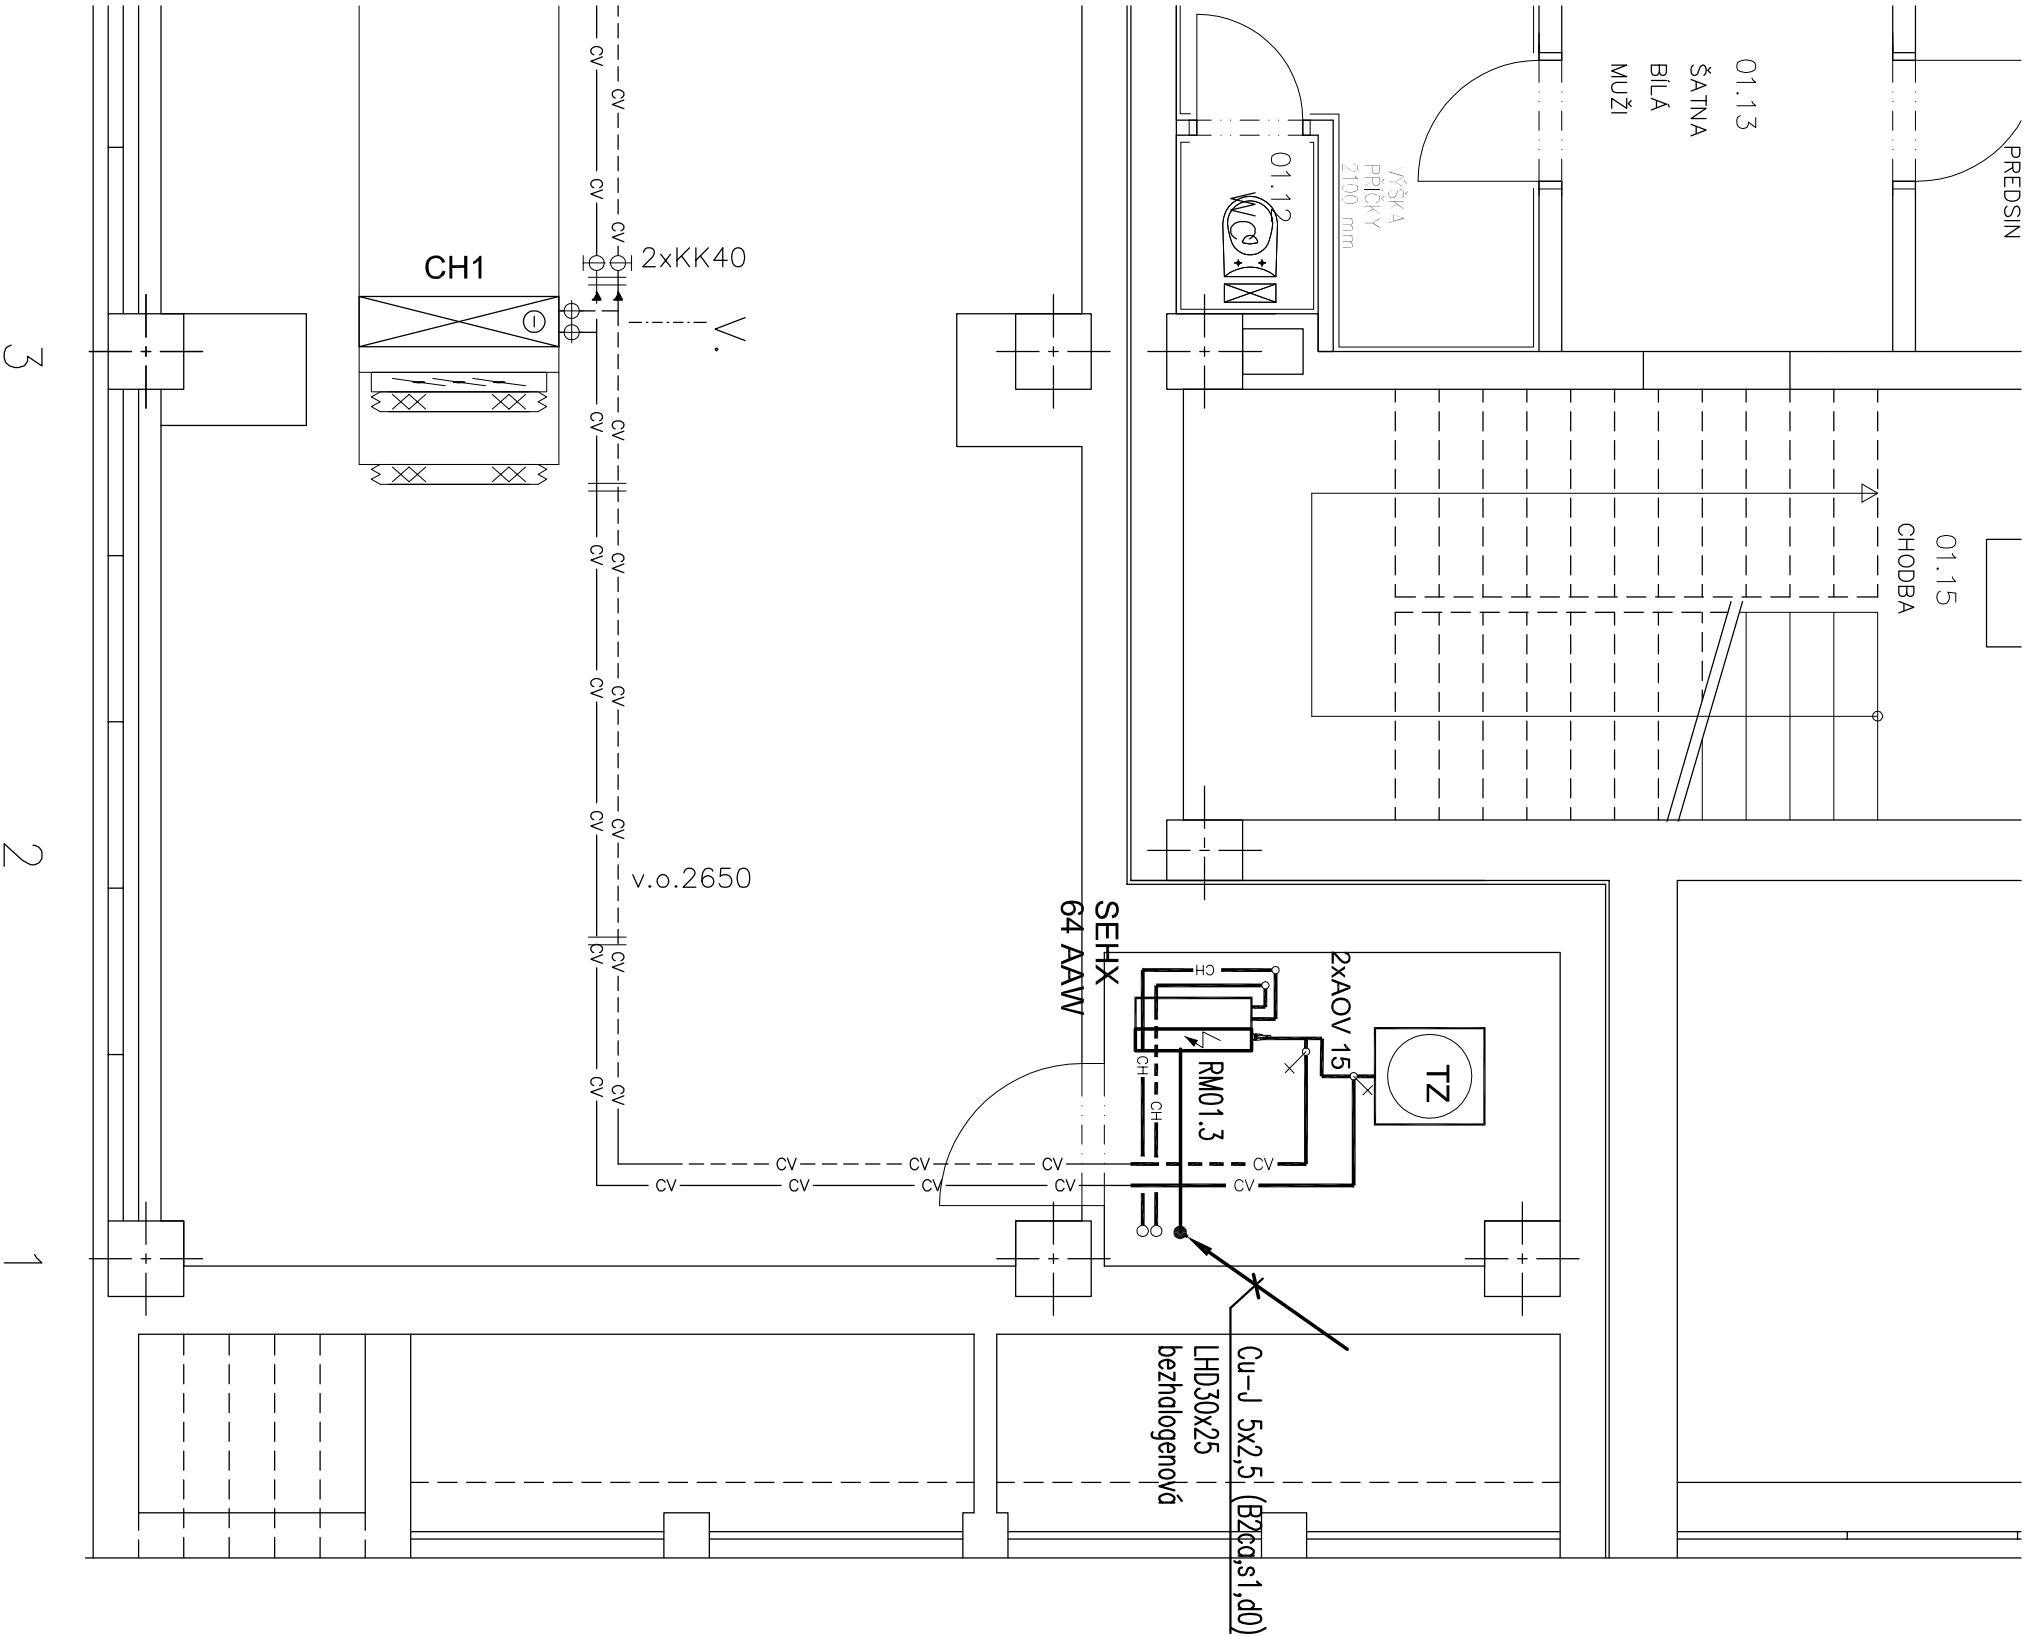

- CV —

— CV —

PŘÍVODNÍ POTRUBÍ CHLADICÍ VODY 6°C-NOVÉ
- - - CV - - -

- - - CV - - -

ZPĚTNÉ POTRUBÍ CHLADICÍ VODY 12°C-NOVÉ
- CH —

— CH —

PŘÍVODNÍ POTRUBÍ CHLADIVA
- - - CH - - -

- - - CH - - -

ZPĚTNÉ POTRUBÍ CHLADIVA
- CV —

— CV —

PŘÍVODNÍ POTRUBÍ CHLADICÍ VODY 6°C-STÁVAJÍCÍ
- - - CV - - -

- - - CV - - -

ZPĚTNÉ POTRUBÍ CHLADICÍ VODY 12°C-STÁVAJÍCÍ
- SEHX 64 AAW

HYDROBOX S PŘÍSLUŠENSTVÍM
- TZ


TLAKOVÝ ZÁSOBNÍK 200 l S PŘÍSLUŠENSTVÍM
- TRV25

TRÍCESTNÝ REGULAČNÍ VENTIL HONEYWELL V5013R-1065, DN25, kvs=10, S EL.POHONEM ML 7420A3014
- ON

ODVZDUŠŇOVACÍ NÁDOBK A
- AOV

AUTOMATICKÝ ODVZDUŠŇOVACÍ VENTIL
- iz

TEPELNÁ IZOLACE

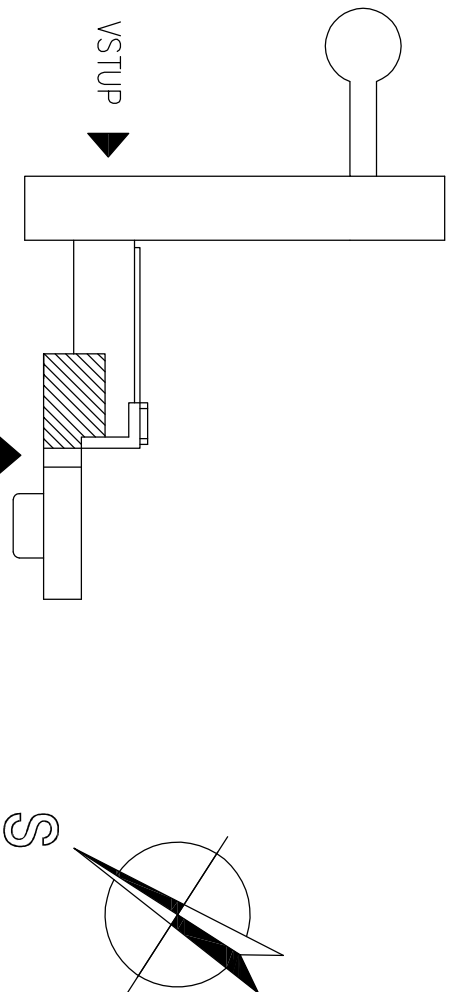

ROZVODNÁ SOUSTAVA : 3PEN,~50Hz,400V,TN–C/S

OCHRANA PŘED ÚRAZEM EL. PROUDEM:

OCHRANA PŘI PORUŠĚ DLE ČSN 33 2000–4–41ed2:

ZÁKLADNÍ : AUTOMATICKÝM ODPOJENÍM OD ZDROJE

NEDILNOU SOČÁSTÍ TÉTO PROJEKTOVÉ DOKUMENTACE JE TECHNICKÁ ZPRÁVA			
VYPRACOVAL	Milan Vicián		
KONTROLOVAL	Milan Vicián		
INVESTOR	FN Olomouc, I.P.Pavlova 185/6, Olomouc	MĚŘÍTKO	1:50
Výměna chladicí jednotky v objektu Q (dětská klinika)		DATUM	2/2016
		STUPEŇ	DPS
		Č.KOPIE	
SILNOPROUDÁ ELEKTROTECHNIKA			
SITUAČNÍ SCHÉMA ROZVODŮ - 1.PP		Č.vÝKRESU	D.1.4.2.7