
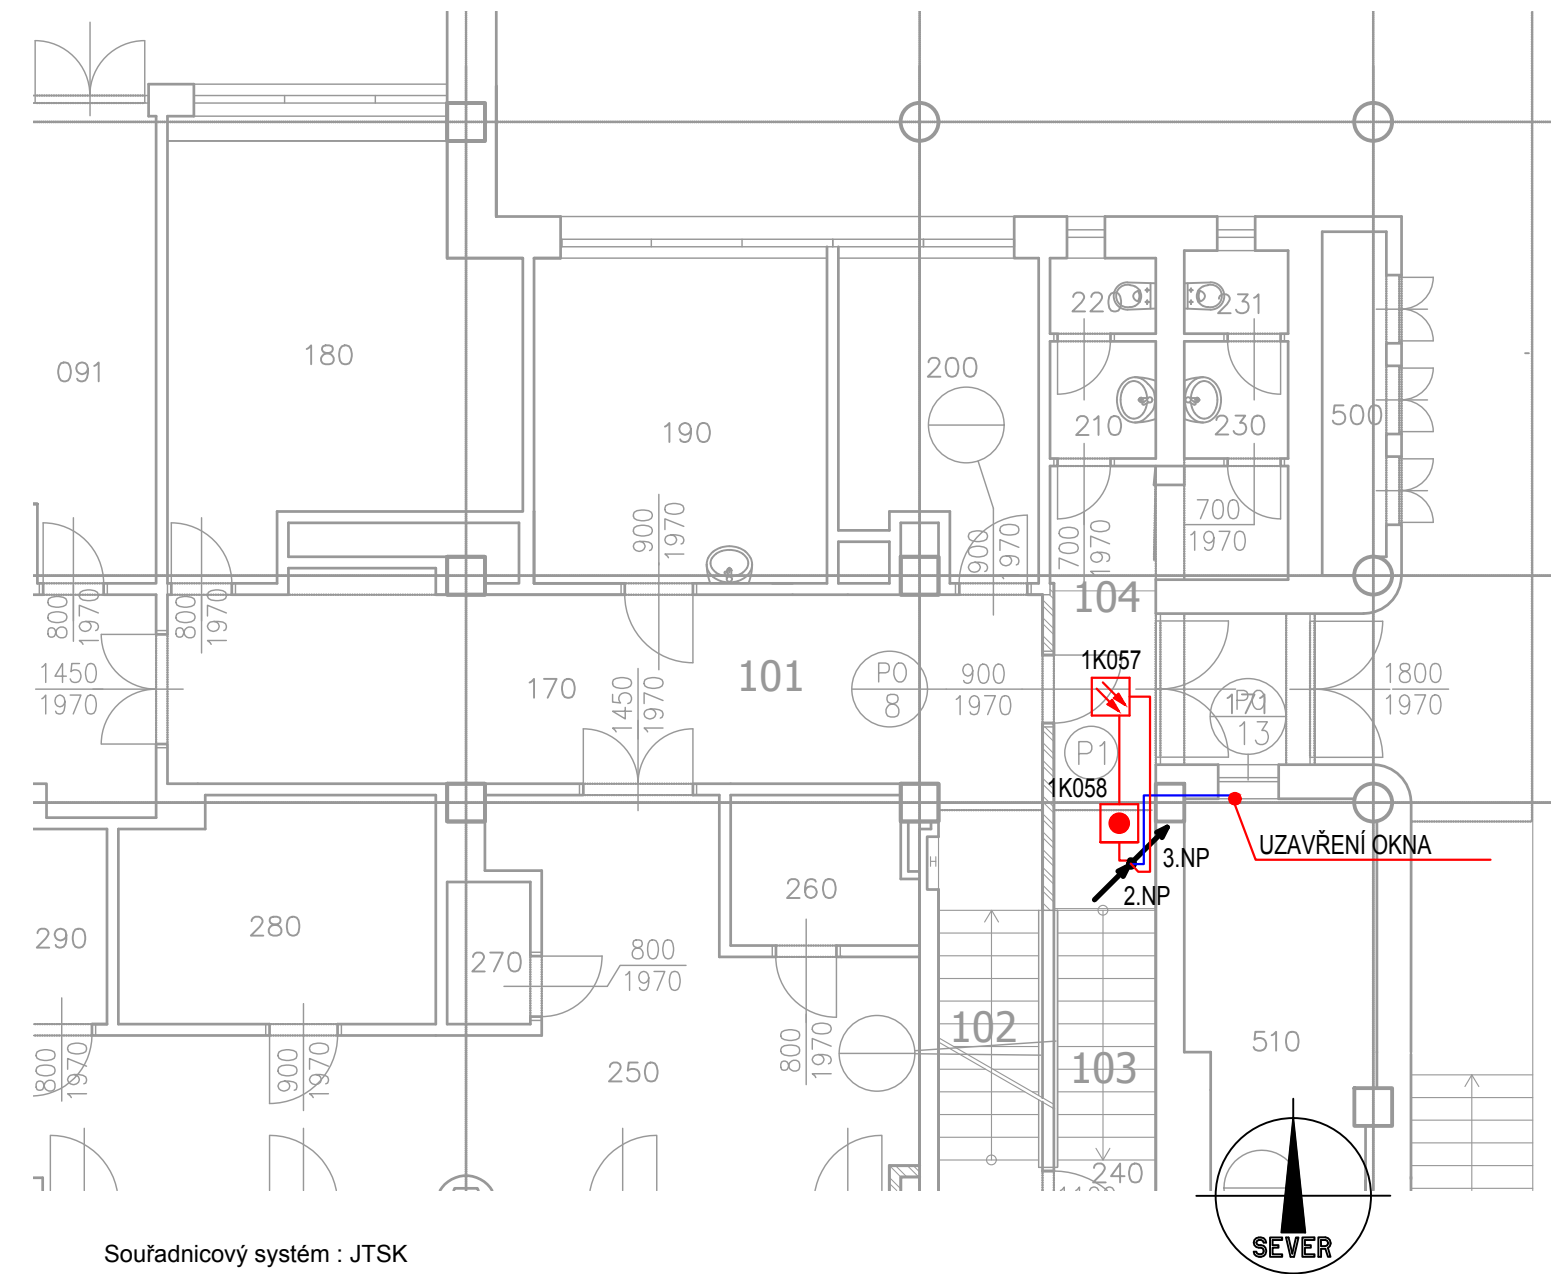


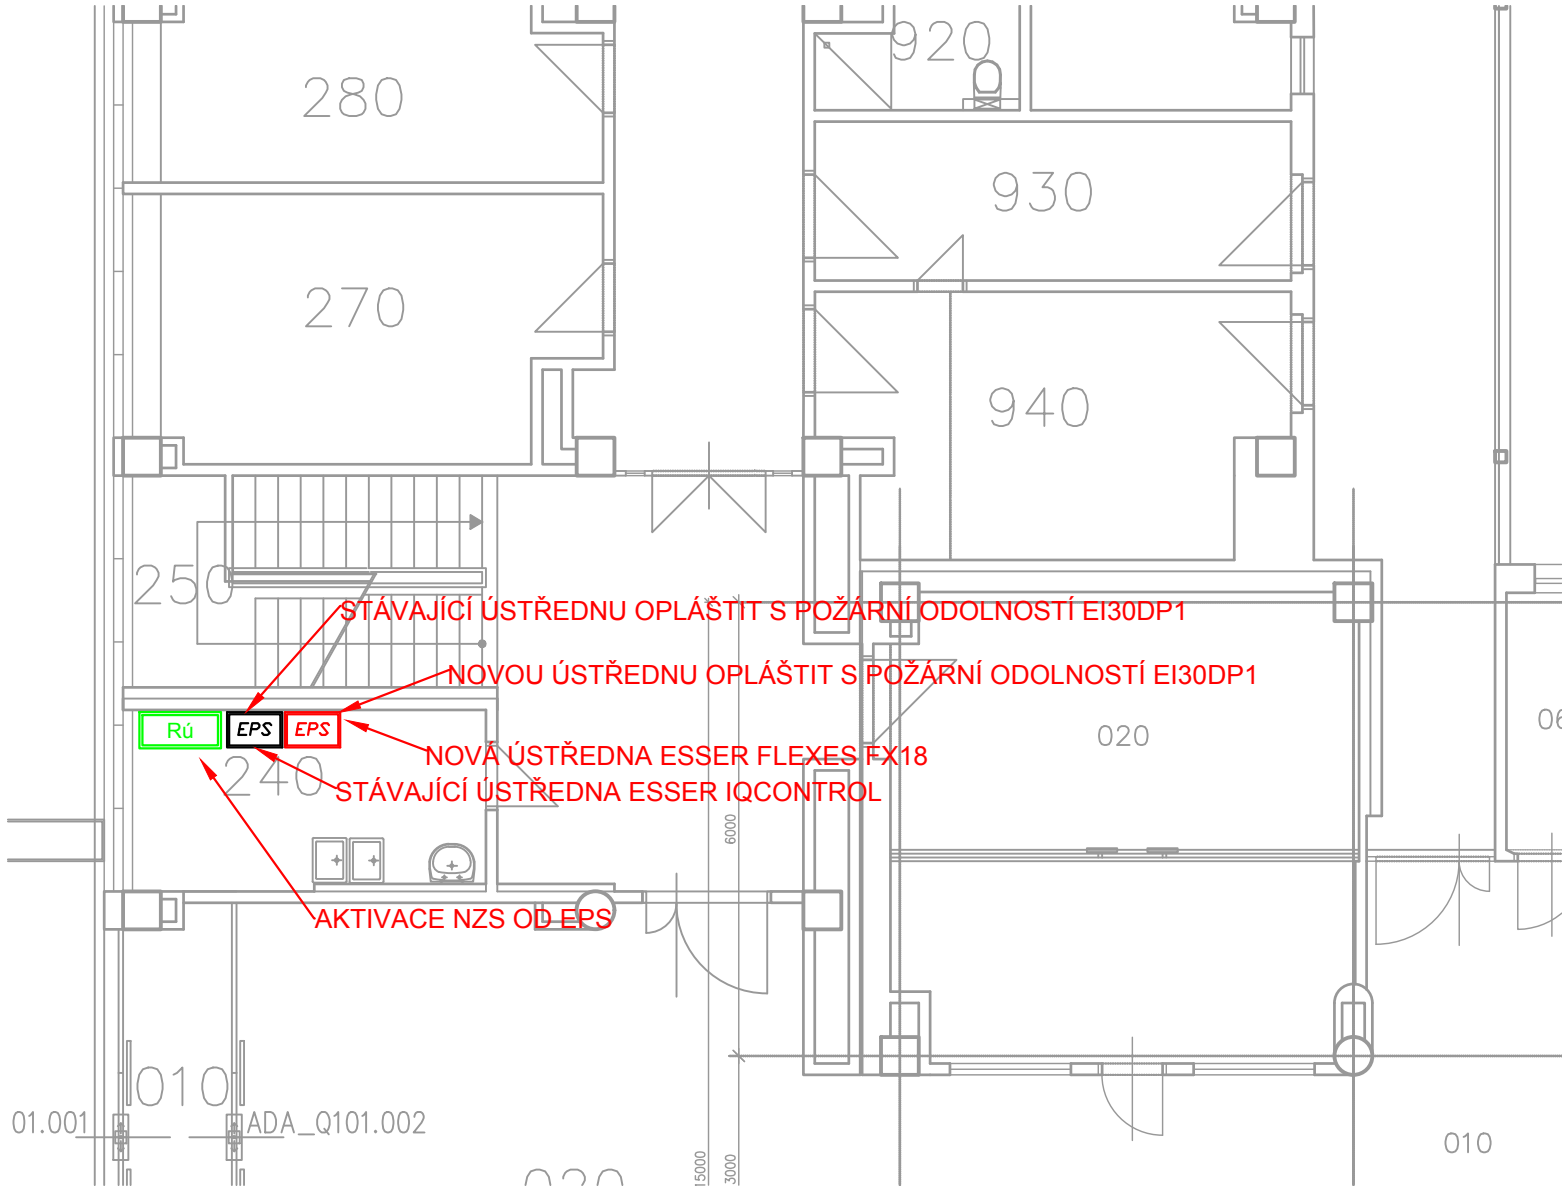

Legenda:

-  Ústředna EPS
-  Optickokouřový hlásič/nad pohledem
-  Tlačítkový hlásič
-  Rozhlasová ústředna v rozvaděči rozvaděči RACK 19" 600x800 36U
-  Reproduktr stropní pro vestavnou montáž ERO
-  Reproduktr skříňkový pro montáž na stěnu ERO
-  Mikrofonní stanice

Souřadnicový systém : JTSK
Výškový systém : Bpv
±0,000=XXX,XX m.n.m.

DOKUMENTACE PRO PROVEDENÍ STAVBY								
OBJEDNATEL :								
FAKULTNÍ NEMOCNICE OLOMOUC, p.o., I. P. PAVLOVA 185/6, 779 00 OLOMOUC								
VEDOUCÍ PROJEKTANT		ING. VERONIKA PALIŠKOVÁ						
ZODP. PROJEKTANT		ING. MICHAELA TRUHLÁŘOVÁ						
VYPRACOVAL		PETR SUCHOMEL						
KONTROLOVAL								
KRAJ : OLOMOUCKÝ KRAJ		STAV. ÚŘAD : OLOMOUC						
NÁZEV AKCE :		STAVEBNÍ ÚPRAVY OBJEKTU Q2 - DĚTSKÁ KLINIKA		STUPEŇ		DPS		
				DATUM		07/2018		
				FORMÁT/POČET STR.		2xA4		
				MĚŘÍTKO		1:100		
				ARCHIVNÍ ČÍSLO				
NÁZEV OBJEKTU :		ČÁST :		Č. ZAK.		18009		ČÍSLO SOUPRAVY
SO 01		D.1.4.7. ELEKTRICKÁ POŽÁRNÍ SIGNALIZACE - NOUZOVÝ ZVUKOVÝ SYSTÉM		SOUBOR		DWG		
NÁZEV PŘÍLOHY :				Č. PŘÍLOHY :				
PŮDORYS 1.NP - VÝŘEZ				18009-DPS-D.1.4.7-SO 01.03				