


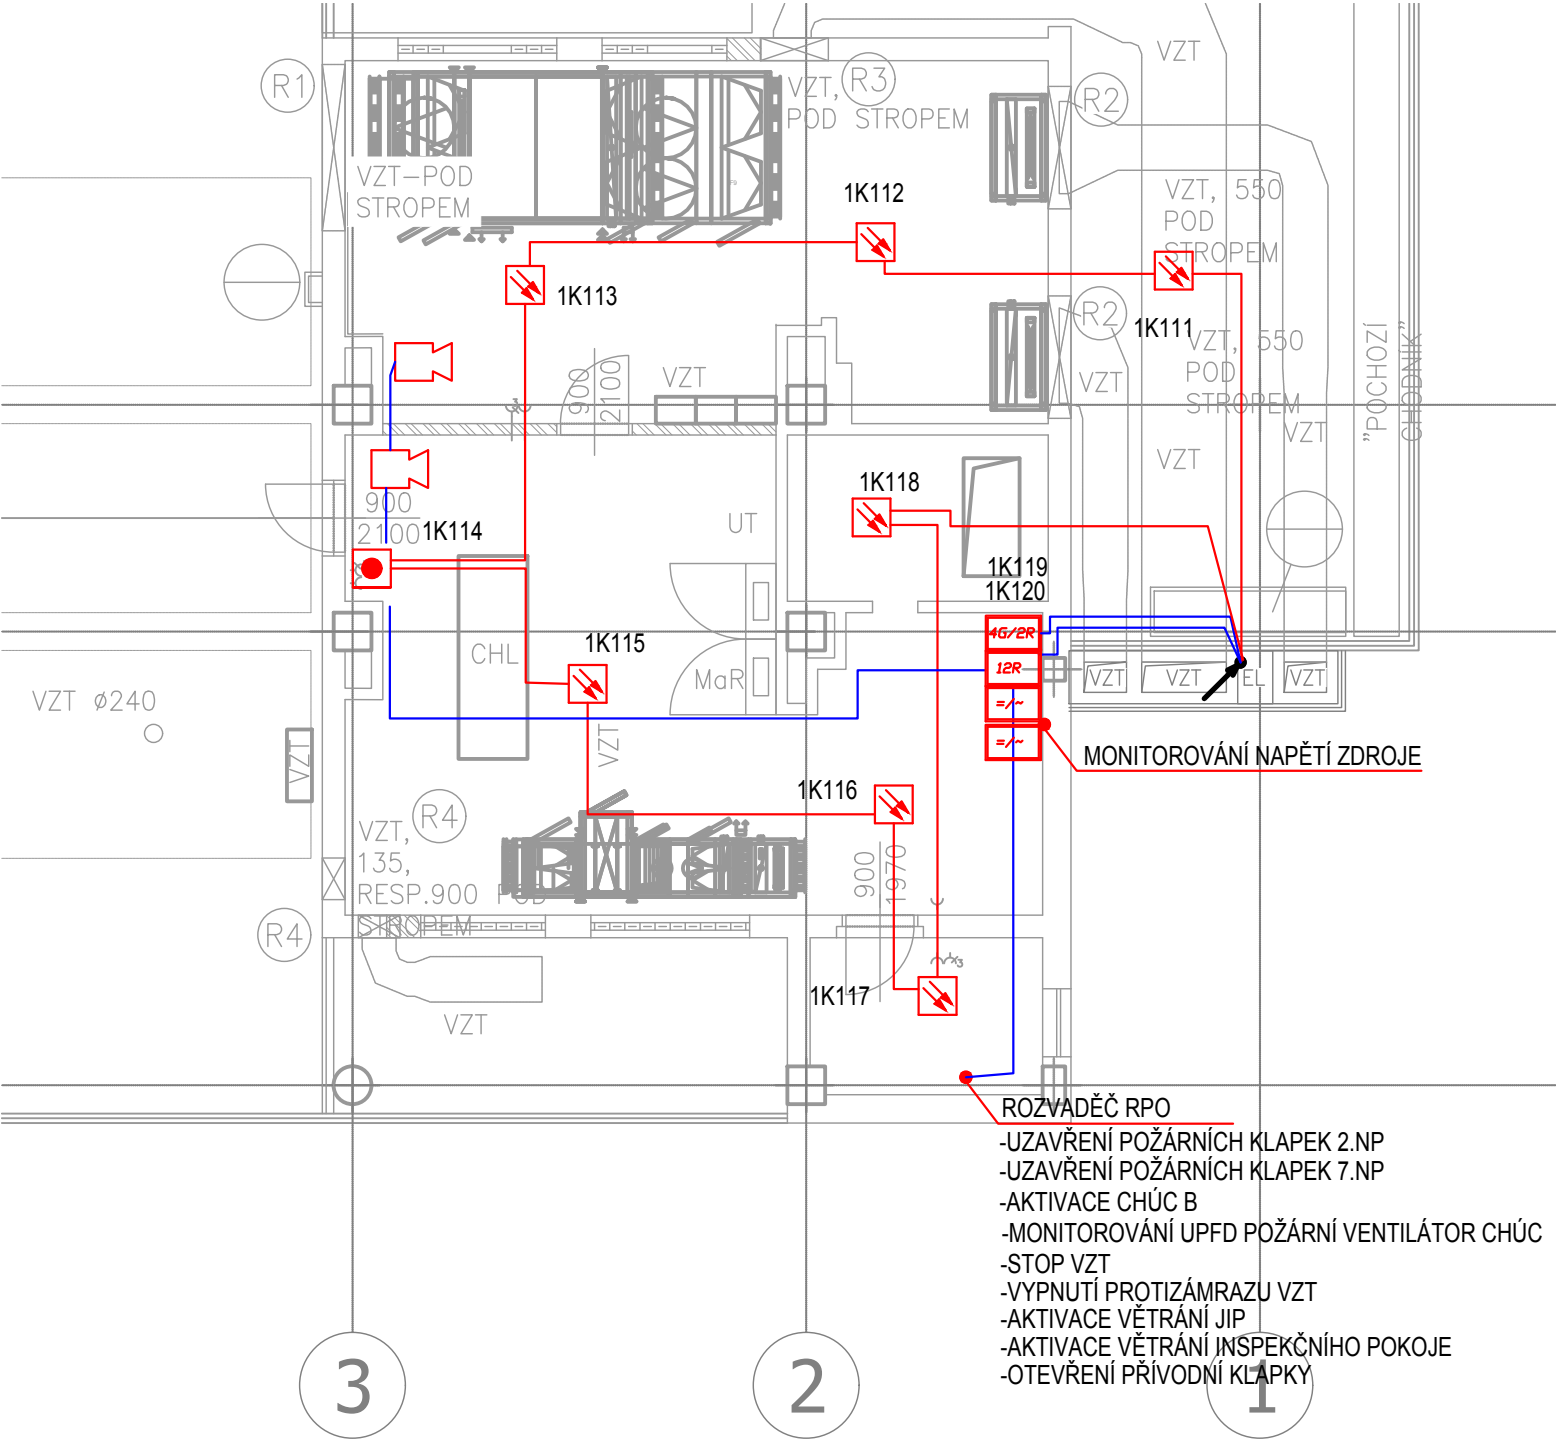


- ROZVADĚČ RPO
- UZAVŘENÍ POŽÁRNÍCH KLAPEK 2.NP
 - UZAVŘENÍ POŽÁRNÍCH KLAPEK 7.NP
 - AKTIVACE CHÚC B
 - MONITOROVÁNÍ UPFD POŽÁRNÍ VENTILÁTOR CHÚC
 - STOP VZT
 - VYPNUTÍ PROTIZÁMRAZU VZT
 - AKTIVACE VĚTRÁNÍ JIP
 - AKTIVACE VĚTRÁNÍ INSPEKČNÍHO POKOJE
 - OTEVŘENÍ PŘÍVODNÍ KLÁPKY

Legenda:

- Ústředna EPS
- Optickokouřový hlásič
- Tlačítkový hlásič
- Optickokouřový hlásič nad podhledem
- Externí zobrazovací tablo
- Paralelní světelná instalace
- Rozhlasová ústředna v rozvaděči rozvaděči RACK 19" 600x800 36U
- Reproduktor stropní pro vestavnou montáž ERO
- Reproduktor skříňkový pro montáž na stěnu ERO
- Mikrofonní stanice

Souřadnicový systém : JTSK
Výškový systém : Bpv
±0,000=XXX,XX m.n.m.

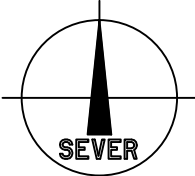

DOKUMENTACE PRO PROVEDENÍ STAVBY							
OBJEDNATEL :							
FAKULTNÍ NEMOCNICE OLOMOUC, p.o., I. P. PAVLOVA 185/6, 779 00 OLOMOUC							
VEDOUCÍ PROJEKTANT	ING. VERONIKA PALÍŠKOVÁ						
ZODP. PROJEKTANT	ING. MICHAELA TRUHLÁŘOVÁ						
VYPRACOVAL	PETR SUCHOMEL						
KONTROLOVAL							
KRAJ : OLOMOUCKÝ KRAJ		STAV. ÚŘAD : OLOMOUC					
NÁZEV AKCE : STAVEBNÍ ÚPRAVY OBJEKTU Q2 - DĚTSKÁ KLINIKA			STUPEŇ	DBB			
			DATUM	07/2018			
			FORMÁT/POČET STR.	8xA4			
			MĚŘÍTKO	1:100			
			ARCHIVNÍ ČÍSLO				
NÁZEV OBJEKTU : SO 01		ČÁST : D.1.4.7. ELEKTRICKÁ POŽÁRNÍ SIGNALIZACE - NOUZOVÝ ZVUKOVÝ SYSTÉM		Č. ZAK.	18009	ČÍSLO	SOUPRAVY
				SOUBOR	DWG		
NÁZEV PŘÍLOHY :				Č. PŘÍLOHY :			
PŮDORYS 8.NP - VÝŘEZ				18009-DPS-D.1.4.7-SO 01.06			