


LEGENDA MÍSTNOSTI 2.NP

Č. M.	NÁZEV MÍSTNOSTI	PLOCHA A (m²)
201	CHODBA	10,32
202	SPRÁVČIČKA ŠATNA	9,61
203	UMÝVARNA - NÁVŠTĚVY	2,55
204	WC - NÁVŠTĚVY	1,63
205	MÍSTNOST PRO NÁVŠTĚVY	10,02
206	STÁŽOVNA (SPISOVNA)	10,03
207	VÝŠETŘOVNA	37,18
208	KOUPELNA WC - PACIENTI	21,14
209	PRACOVNA STANOV SESTRY	13,18
210	CHODBA	42,10
211	ROZVODNA	1,60
212	SKLAD	28,83
213	KLADOVÁ KOMORA	2,48
214	ODNÍ MÍSTNOST - PERSONÁL	18,34
215	KUCHYNKA - PACIENTI	13,18
216	ČISTÍCÍ MÍSTNOST	13,05
217	PŘEDSÍN WC - PERSONÁL	2,59
218	CHODBA WC - PERSONÁL	4,23
219	WC - PERSONÁL	0,85
220	WC - PERSONÁL	0,84
221	SKLAD	9,61
222	CENTRÁLNÍ PRACOVNĚ	103,39
223	IP - DVOULŮŽOVÝ BOX	21,88
224	IP - 3L BOX - NOJENCI	19,44
225	IP - JEDNOLŮŽOVÝ BOX	17,12
226	IP - JEDNOLŮŽOVÝ BOX	17,29
227	IP - DVOULŮŽOVÝ BOX	20,68
228	PŘÍPRAVA LÉKŮ	17,21
229	IP - JEDNOLŮŽOVÝ BOX	16,53
230	IP - 3L BOX - NOJENCI	20,68
231	IP - DVOULŮŽOVÝ BOX	24,23
232	UMÝVARNA	2,74
233	WC	1,75
234	IPS	0,85
235	SKLAD	8,61
236	SKLAD	43,72
237	TERASA	32,23
238	CHODBA	22,89
239	SOHOUBĚ	18,35
240	PRACOVNA VEDOUČHO LÉKAŘE	8,72
241	PRACOVNA LÉKAŘŮ	18,47
242	UMÝVARNA	2,50
243	WC	1,89
244	SKLAD PRÁDLA	1,65
245	ROZVODNA NI	1,28
UŠETŘENÁ PLOCHA CELKEM:		695,11
250	CHODBA	39,57
251	SOHOUBĚ	19,77
252	SKLAD	14,14
253	VÝTAHOVÁ ŠACHTA	7,20
254	VÝTAHOVÁ ŠACHTA	7,20
255	VÝTAHOVÁ ŠACHTA	7,20
256	DĚTSKÁ MÍSTNOST	50,63
257	CHODBA	30,23
UŠETŘENÁ PLOCHA CELKEM:		175,94

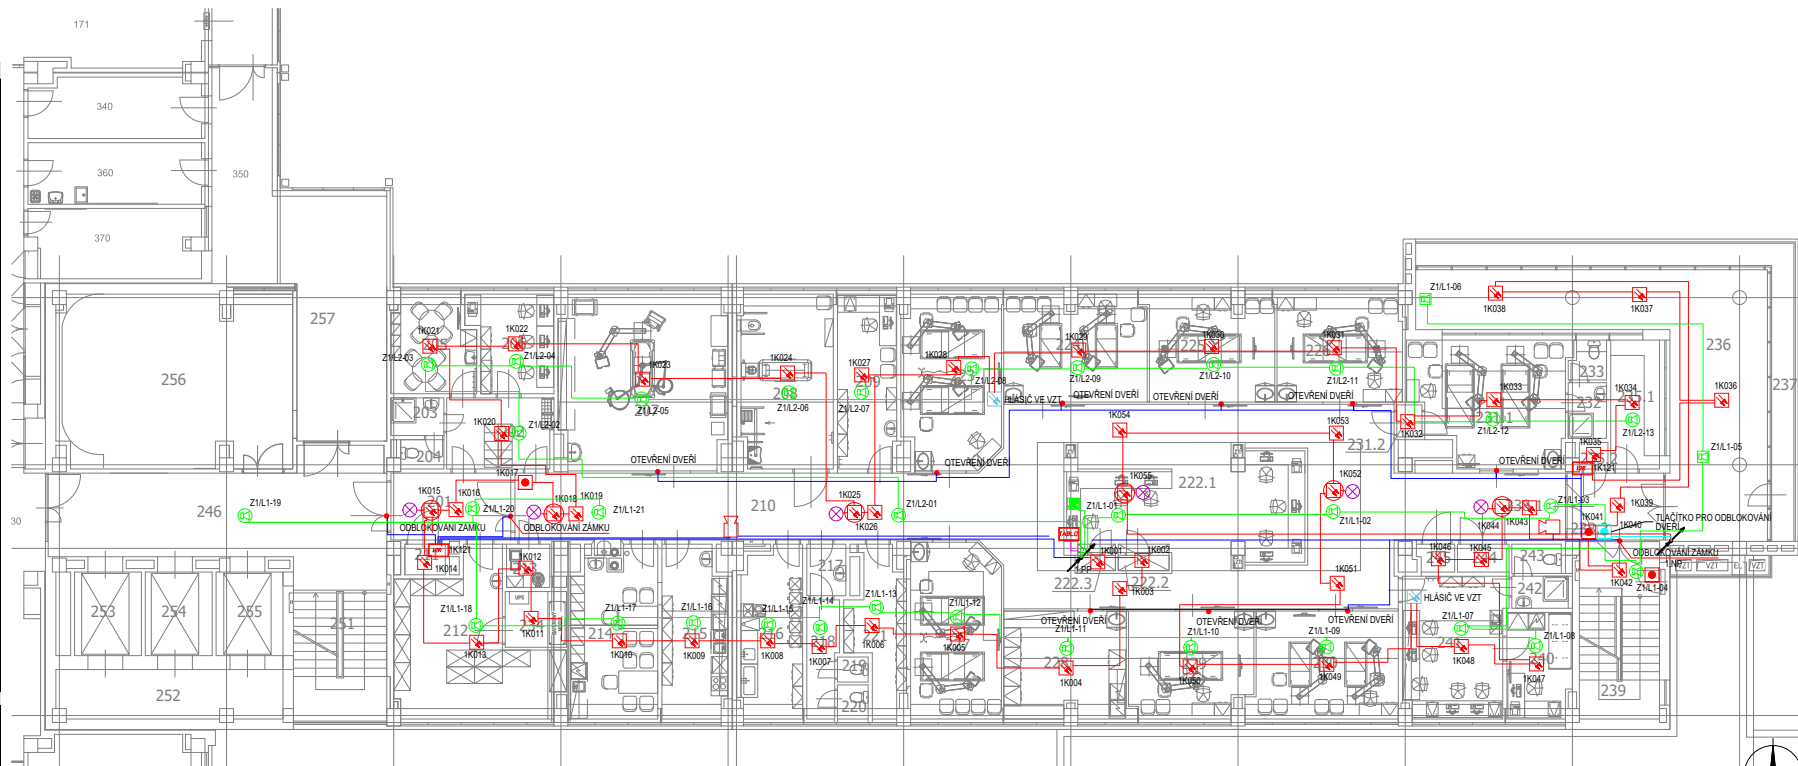

Legenda:

- Ústředna EPS
- Opticko kouřový hlásič
- Tlačítkový hlásič
- Opticko kouřový hlásič nad podhledem
- Externí zobrazovací tablo
- Paralelní světelná instalace
- Koppler 4G2R
- Koppler 12R
- Rozhlasová ústředna v rozvaděči RACK 19" 600x800 36U
- Reprodukční stropní pro vestavnou montáž ERO
- Reprodukční stropní pro montáž na stěnu ERO
- Mikrofonní stanice

Souřadnicový systém : JTSK
Výškový systém : Bpv
±0,000-XXX.XX m.n.m.

OBJEDNATEL:		 FAKULTNÍ NEMOCNICE OLOMOUC, p.o., I. P. PAVLOVA 185/6, 779 00 OLOMOUC	
VEDOUCÍ PROJEKTANT		ING. VERONIKA PALŠŠOVÁ	
ZODP. PROJEKTANT		ING. MICHAELA TRUHLÁŘOVÁ	
VYPRACOVAL		PETR BUCHOMEL	
KONTROLOVAL			
KRAJ: OLOMOUCKÝ KRAJ		STAV. ÚŘAD: OLOMOUC	
NÁZEV AKCE:		STAVEBNÍ ÚPRAVY OBJEKTU Q2	
		DĚTSKÁ KLINIKA	
NÁZEV OBJEKTU:		SO 01	
		ČÁST: D.1.4.7. ELEKTRIKA POŽÁRNÍ SIGNALIZACE + INDOVÝZVYKOVÝ SYSTÉM	
NÁZEV PŘÍLOHY:		Č. PŘÍLOHY:	
PŮDORYS 2.NP		18009-DPS-D.1.4.7-SO 01.04	



KANIA
KANIA, a.s. Špitelova 809, 702 00 Olomouc - Přibor
tel: 585 242 487
e-mail: info@kania-cstava.cz

STUPEN	DPS
DATAUM	07/2018
FORMAT/POČET STR.	BuA4
MĚŘITKO	1:100
ARCHIVNÍ ČÍSLO	
Č. ZAK	18009
SOUBOR	DWG
SOUPRAVY	