


LEGENDA MÍSTNOSTÍ 7.NP			
Č.M.	NÁZEV MÍSTNOSTI	PLOCH A (m²)	S.V. (m)
701	CHODBA	15.12	2.50
702	ROZVODNA	1.65	3.05
703	PŘEDSÍŇ	2.63	2.50
704	SLUŽEBNÍ MÍSTNOST LÉKÁŘE	8.74	2.60
705	SPRCHA	1.92	2.30
706	WC	1.69	2.30
707	PŘEDSÍŇ WC	2.00	2.30
708	SPRCHA	1.67	2.30
709	WC	1.20	2.30
710	PRACOVNA VRCHNÍ SESTRY	19.91	2.00
711	CHODBA	49.14	2.50
712	PRACOVNA THP	12.69	2.60
713	PRACOVNA THP	13.15	2.60
714	ČEKÁRNA - STUDENTI	20.72	2.50
715	MALÁ ZASEDACÍ MÍSTNOST	35.08	2.70
716	VELKÁ ZASEDACÍ MÍSTNOST	86.20	2.70
717	DENNÍ MÍSTNOST LÉKÁŘŮ	24.37	2.60
718	PRACOVNA LÉKÁŘŮ	13.30	2.60
719	TERASA	79.57	3.05
720	CHODBA	51.32	2.50
721	SCHODIŠTĚ	18.30	2.50
722	KNHOVNÁ LÉKÁŘŮ	36.99	2.70
723	PŘEDSÍŇ WC - MUŽI	1.24	2.30
724	WC - MUŽI	1.43	2.30
725	PŘEDSÍŇ WC - ŽENY	6.62	2.30
726	WC - ŽENY	1.46	2.30
727	WC - ŽENY	1.46	2.30
728	PRACOVNA LÉKÁŘŮ	14.57	2.60
729	PRACOVNA LÉKÁŘŮ	12.84	2.60
730	ROZVODNA	1.64	3.05
731	PRACOVNA LÉKÁŘŮ	31.52	2.60
732	PRACOVNA PRIMÁŘE	19.35	2.60
733	PŘEDSÍŇ WC	1.78	2.30
734	SPRCHA	0.99	2.30
735	WC	1.75	2.30
736	WC - ŽENY/HENDIKEPOVANI	3.96	2.30
737	PŘEDSÍŇ WC - MUŽI	2.42	2.30
738	WC - MUŽI	1.88	2.30
739	PŘEDSÍŇ WC	2.00	2.30
740	WC	0.99	2.30
741	SPRCHA	2.76	2.30
742	PRACOVNA PŘEDNOSTY	27.23	2.60
743	PRACOVNA ASISTENTKY	21.45	2.60
744	CHODBA	5.78	2.50
745	PŘEDSÍŇ WC - THP	1.66	2.30
746	WC - THP	1.53	2.30
UŽITNÁ PLOCHA CELKEM:		665.87	
750	CHODBA	35.63	
751	SCHODIŠTĚ	19.51	
752	SKLAD	14.14	
753	VÝTAHOVÁ ŠACHTA	7.20	
754	VÝTAHOVÁ ŠACHTA	7.20	
755	VÝTAHOVÁ ŠACHTA	7.20	
756	KUCHYŇKA	6.38	
757	REHABILITACE	19.13	
758	ČEKÁRNA	23.59	
759	KOUPELNA	6.17	
760	PŘEDSÍŇ	5.56	
761	PŘEDSÍŇ WC	1.59	
762	WC	1.65	
763	SKLAD	13.85	
UŽITNÁ PLOCHA CELKEM:		168.80	

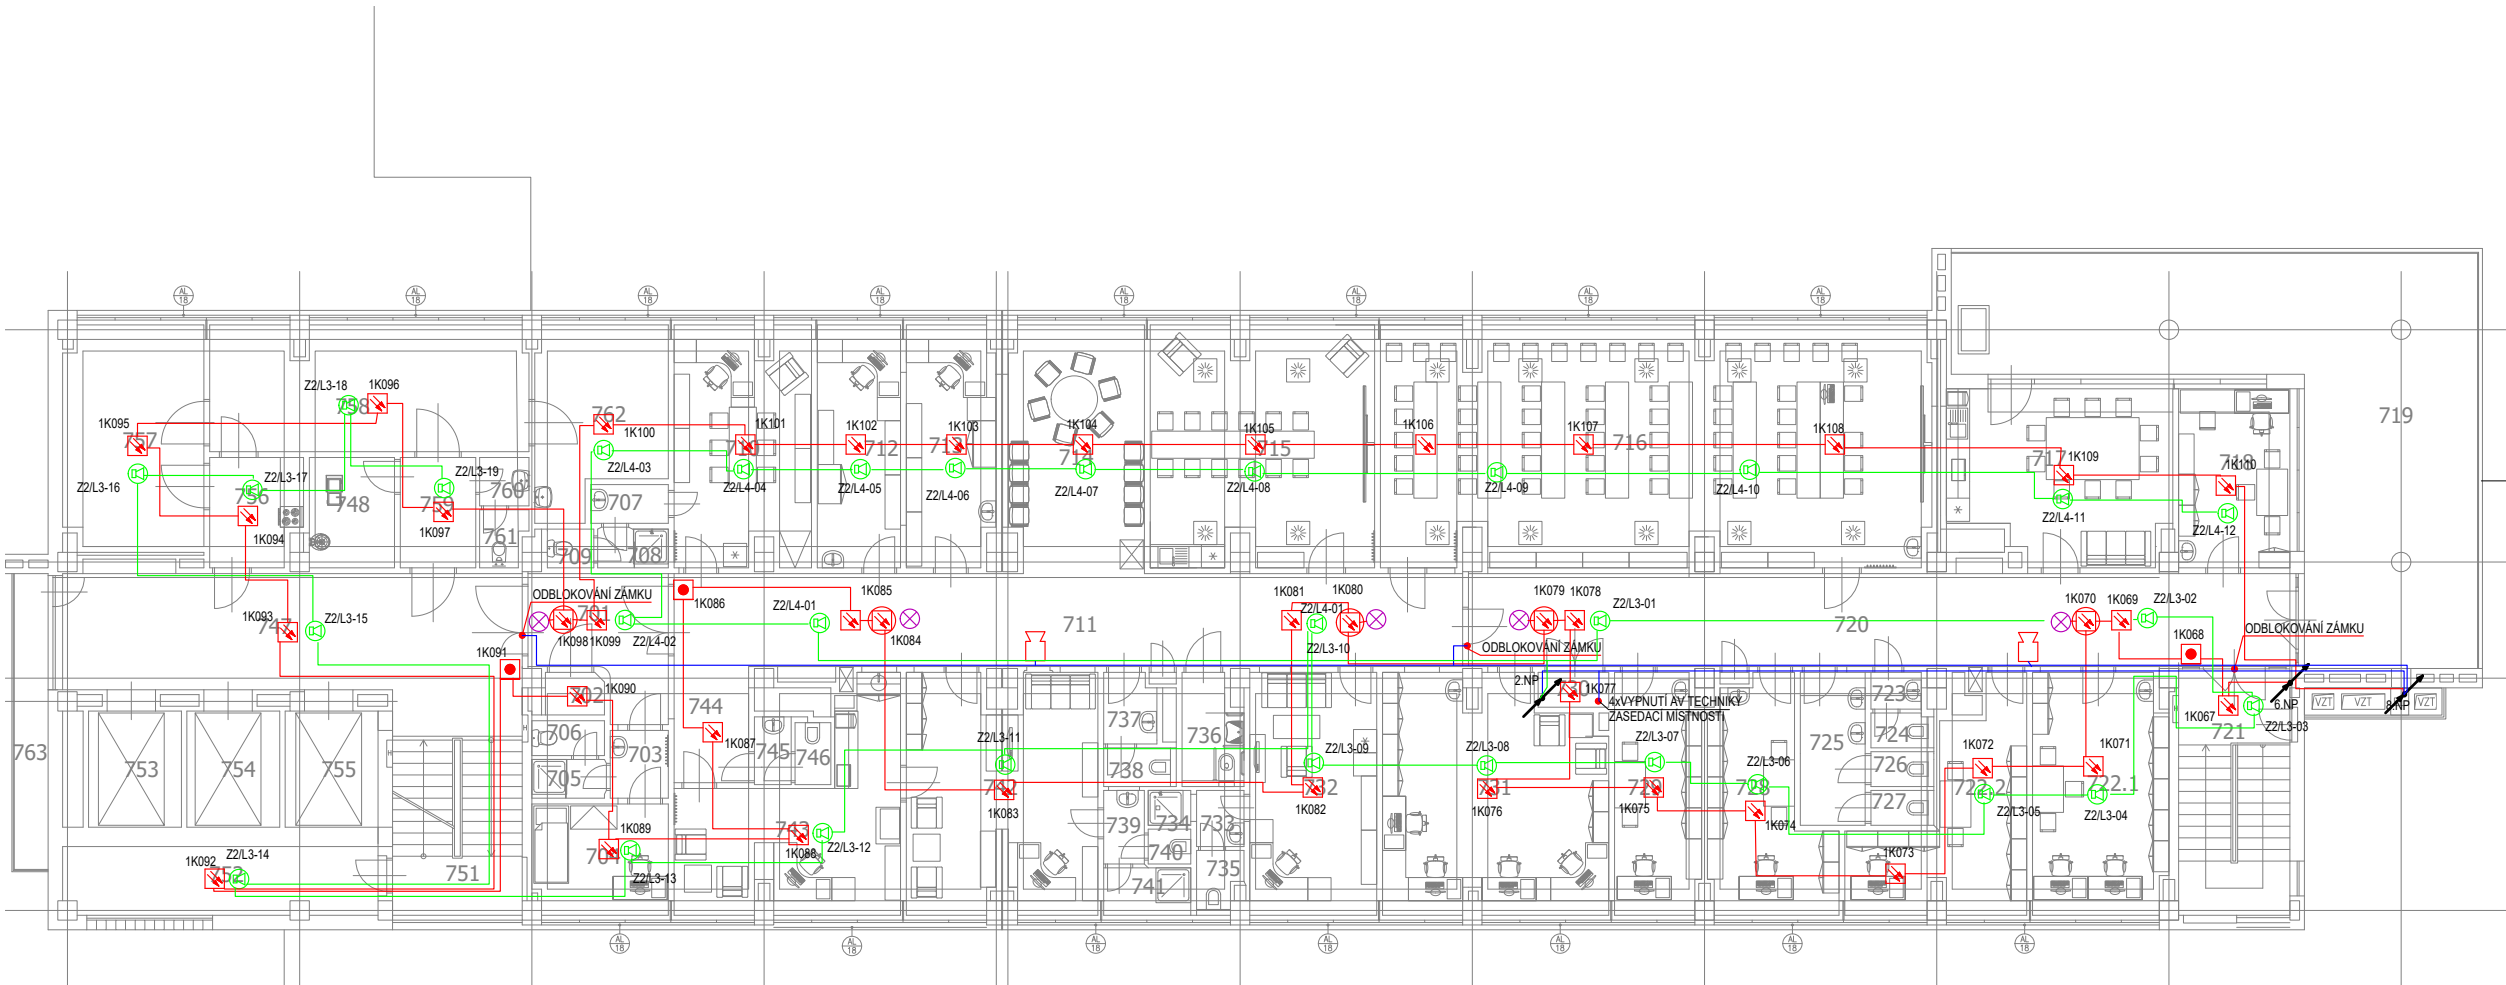

Legenda:

- Ústředna EPS
- Optickoakustický hlásič
- Tlačítkový hlásič
- Optickoakustický hlásič nad podhledem
- Externí zobrazovací tablo
- Paralelní světelná instalace
- Koppler 4G2R
- Koppler 12R
- Rozhlasová ústředna v rozvaděči rozvaděči RACK 19" 600x800 36U
- Reproduktor stropní pro vestavnou montáž ERO
- Reproduktor skříňkový pro montáž na stěnu ERO
- Mikrofonní stanice

Souřadnicový systém : JTSK
Výškový systém : Bpv
±0,000=XXX.XX m.n.m.



OBJEDNATEL :			 FAKULTNÍ NEMOCNICE[®] OLOMOUC.CZ		
FAKULTNÍ NEMOCNICE OLOMOUC, p.o., I. P. PAVLOVA 185/6, 779 00 OLOMOUC					
VEDOUČÍ PROJEKTANT	ING. VERONIKA PALIŠKOVÁ		 KANIA, a.s. Spálená 80/6, 702 00 Ostrava - Přívoz tel: 598 243 467 e-mail: info@kania-ostava.cz		
ZODP. PROJEKTANT	ING. MICHAELA TRUHLÁŘOVÁ				
VYPRACOVAL	PETR SUCHOMEL				
KONTROLOVAL					
KRAJ : OLOMOUCKÝ KRAJ		STAV. ÚŘAD : OLOMOUC			
NÁZEV AKCE :			STUPEŇ		
STAVEBNÍ ÚPRAVY OBJEKTU Q2 - DĚTSKÁ KLINIKA			DATUM		DPS
			07/2018		
			FORMÁT/PŮCOET STR.		8xA4
			MĚŘÍTKO		1:100
			ARCHIVNÍ ČÍSLO		
NÁZEV OBJEKTU : SO 01			Č. ZAK.		18009
			SOUBOR DWG		ČÍSLO SOUPRAVY
NÁZEV PŘÍLOHY :			Č. PŘÍLOHY :		
PŮDORYS 7.NP			18009-DPS-D.1.4.7-SO 01.05		