


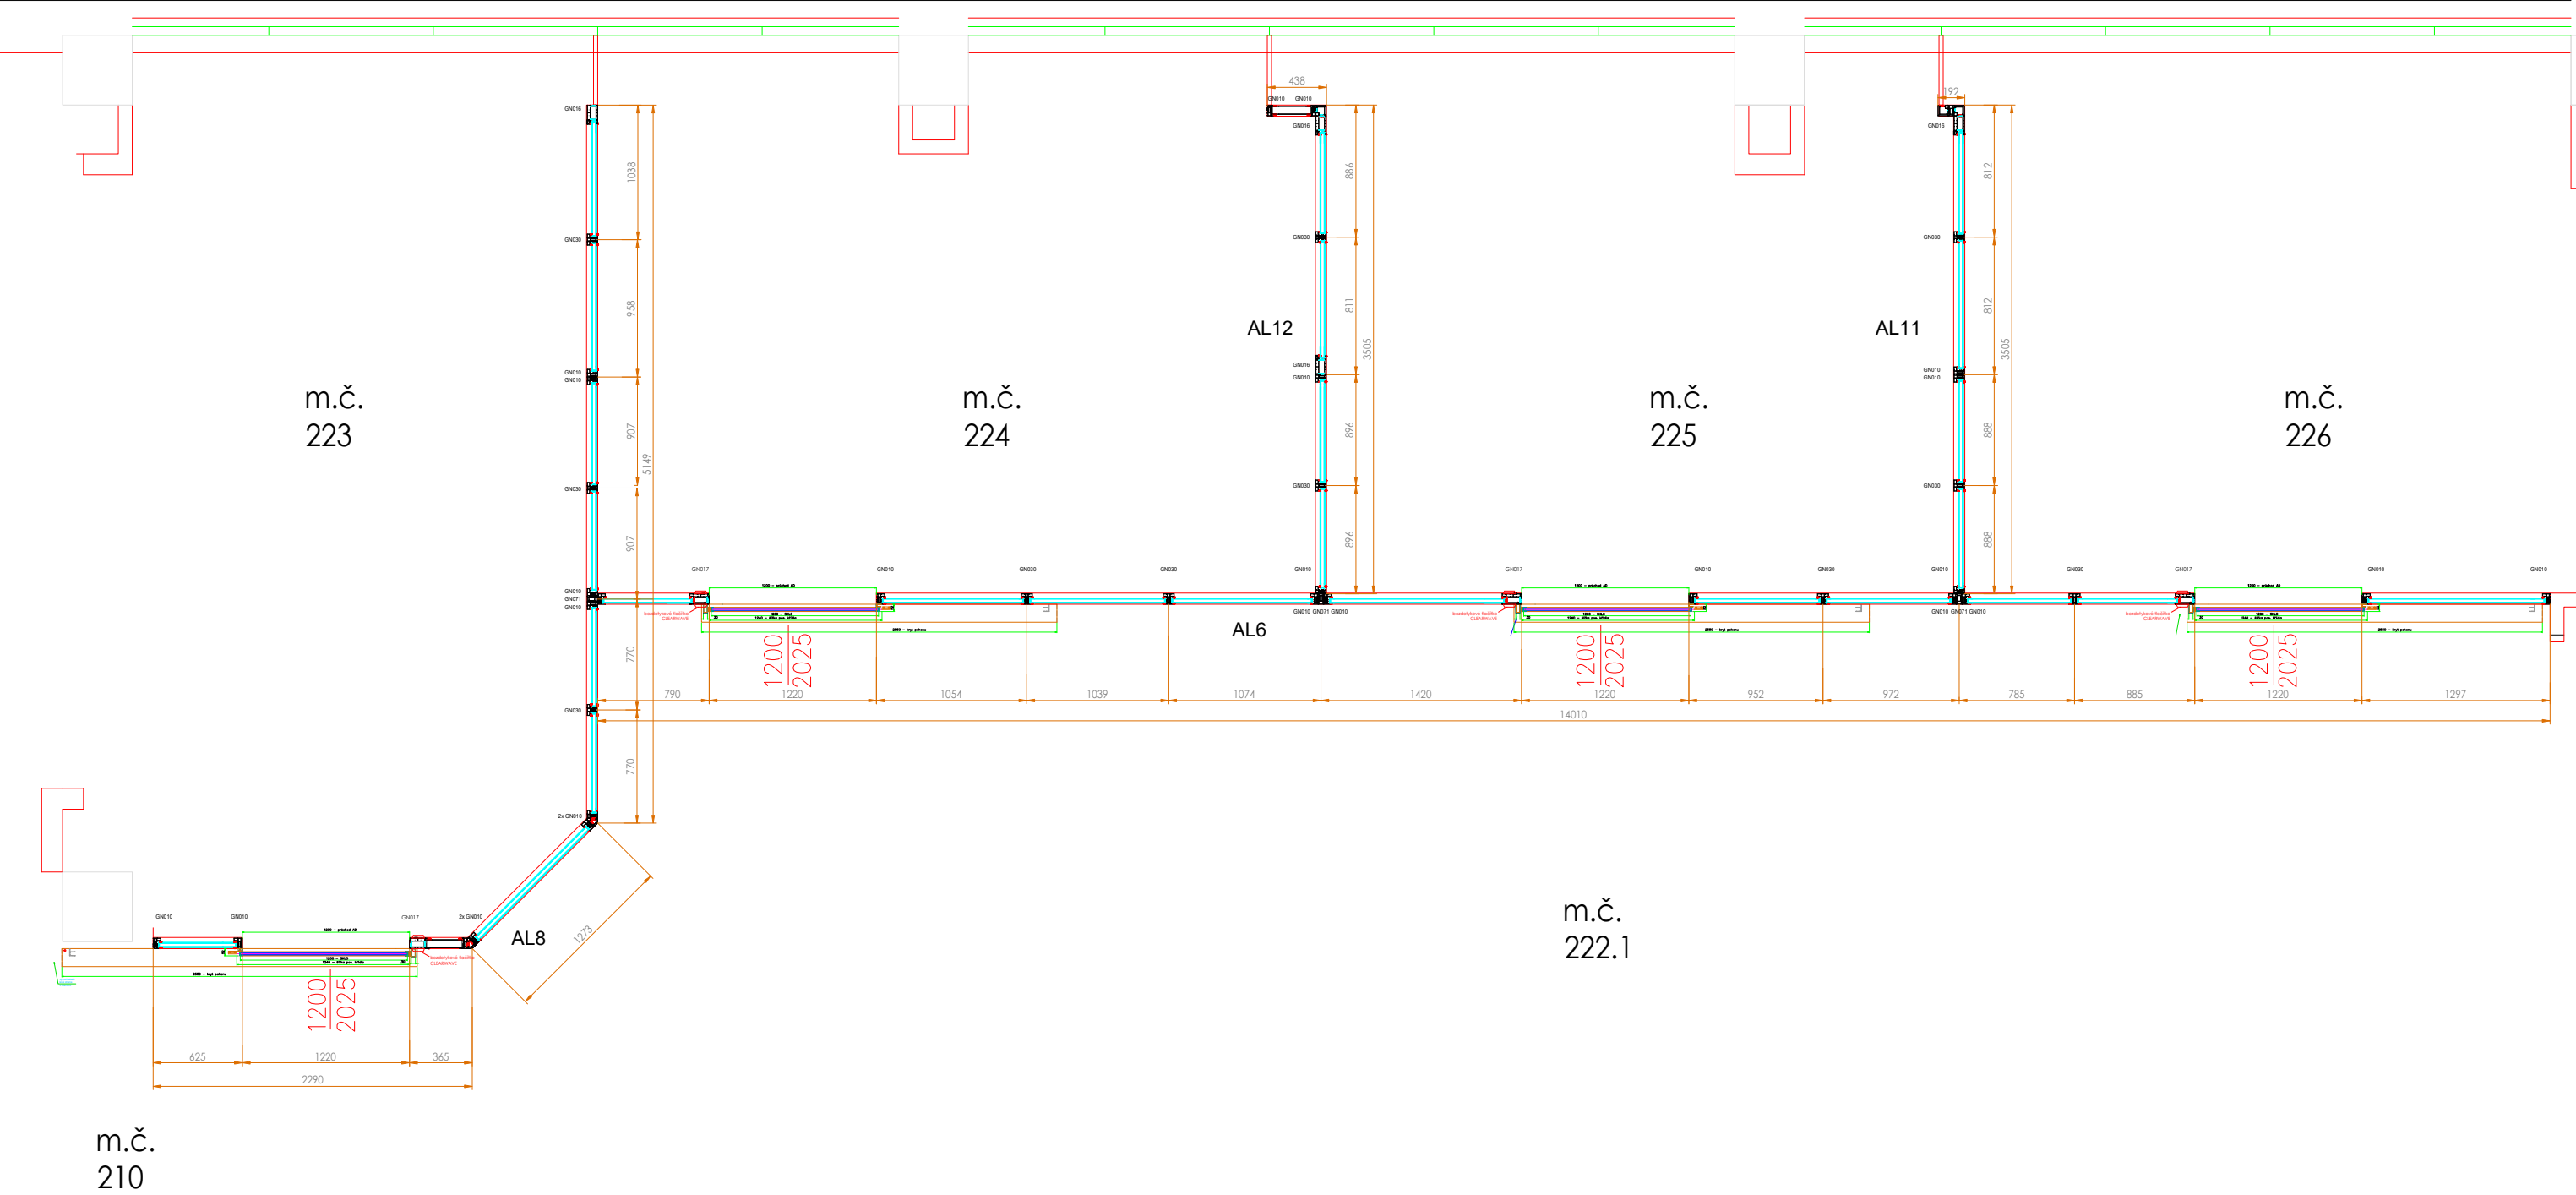


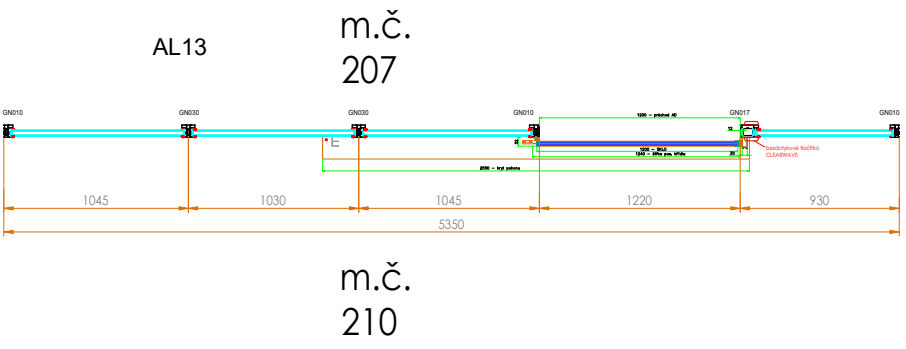


m.č.
210

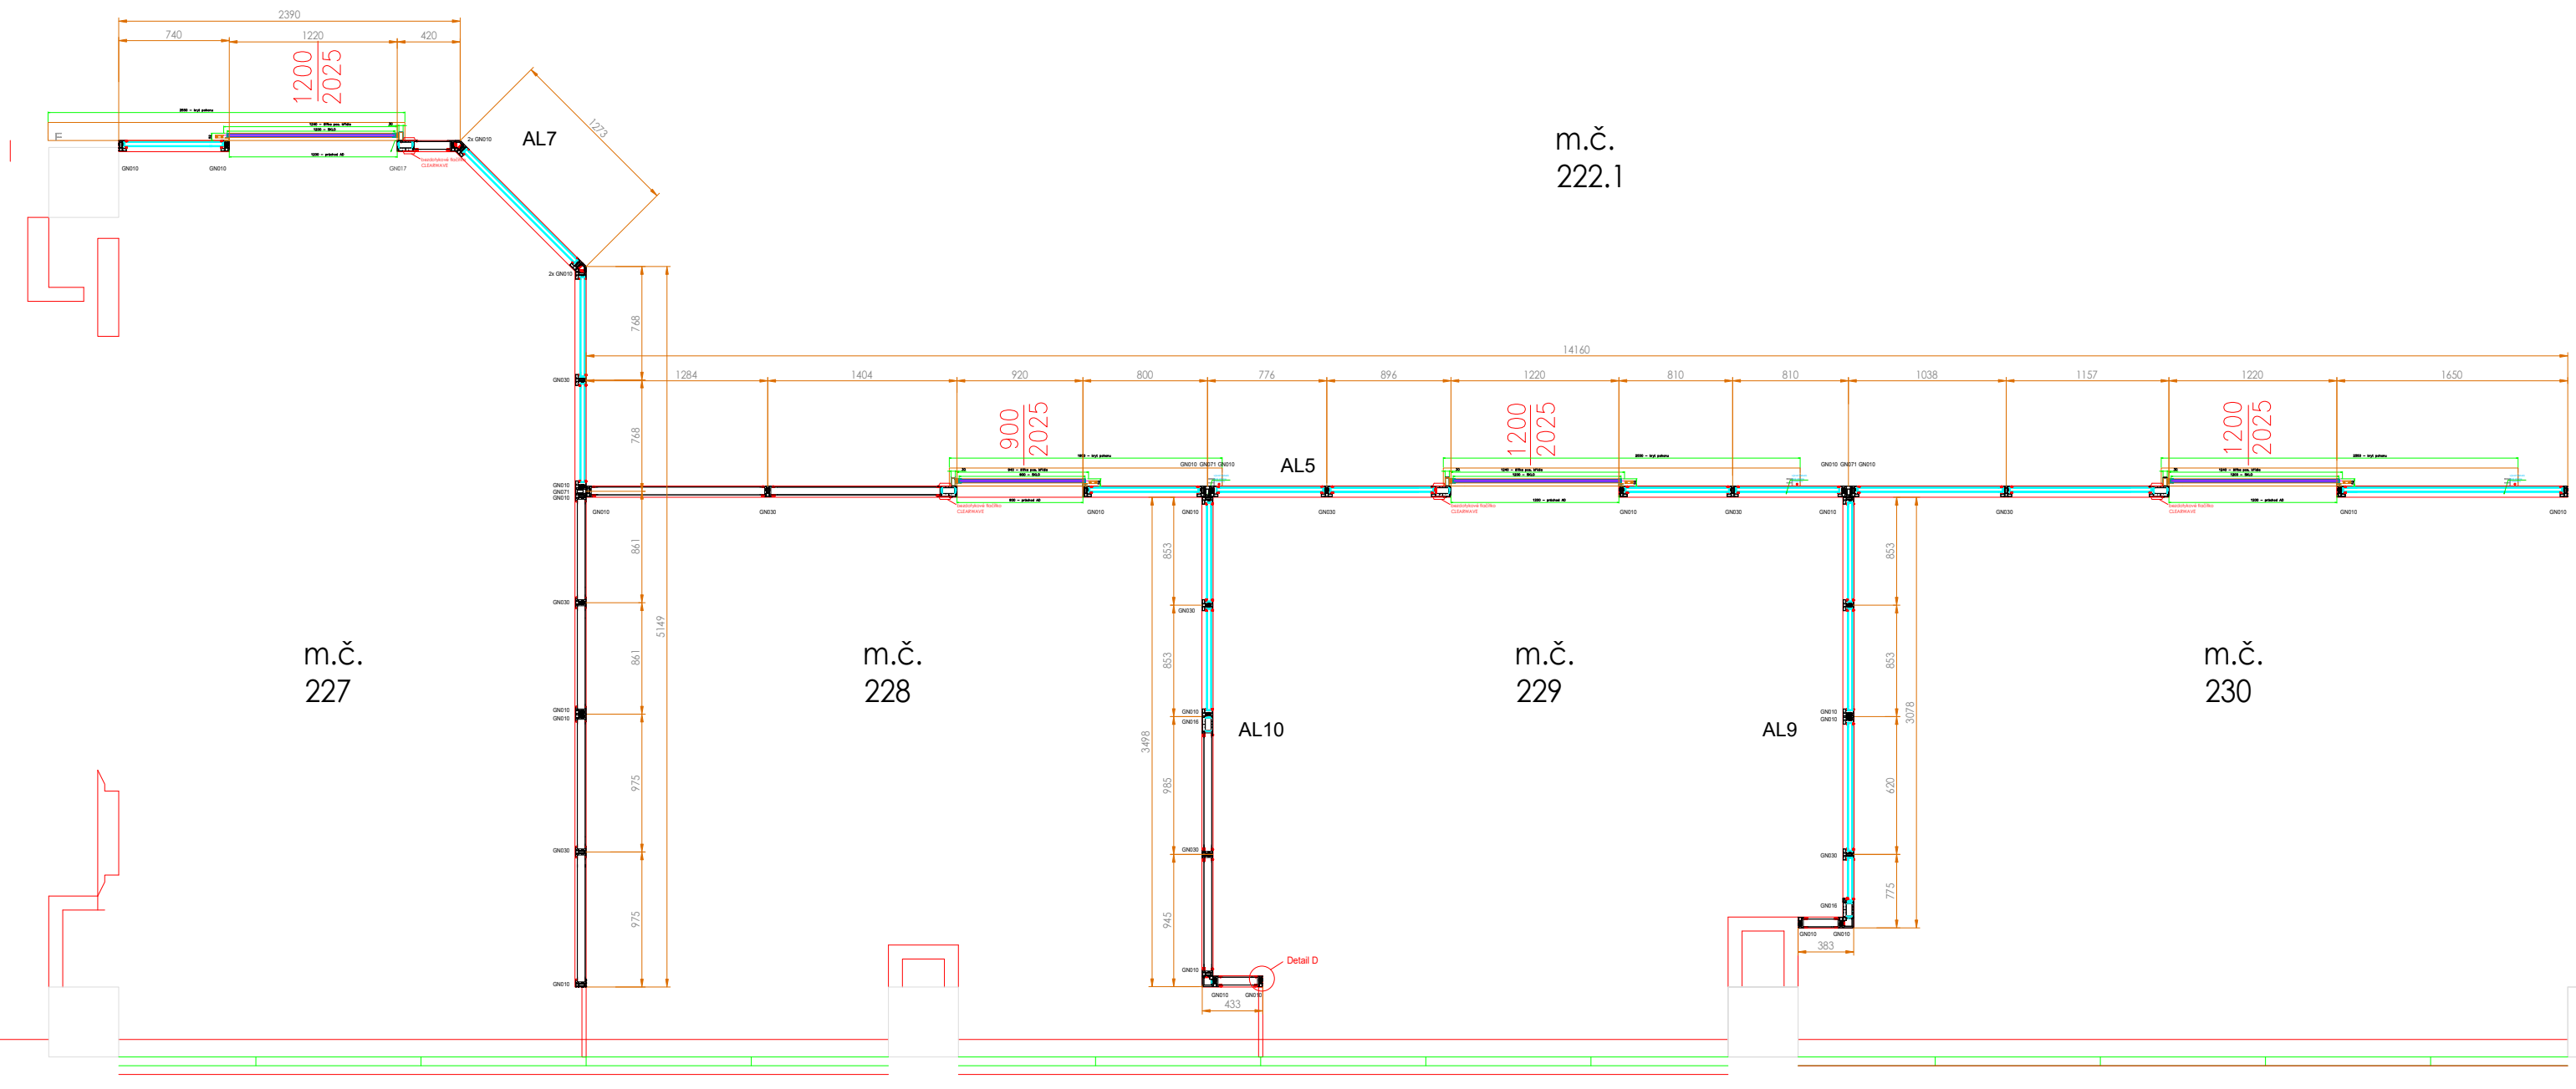


Detail A: řez u podlahy

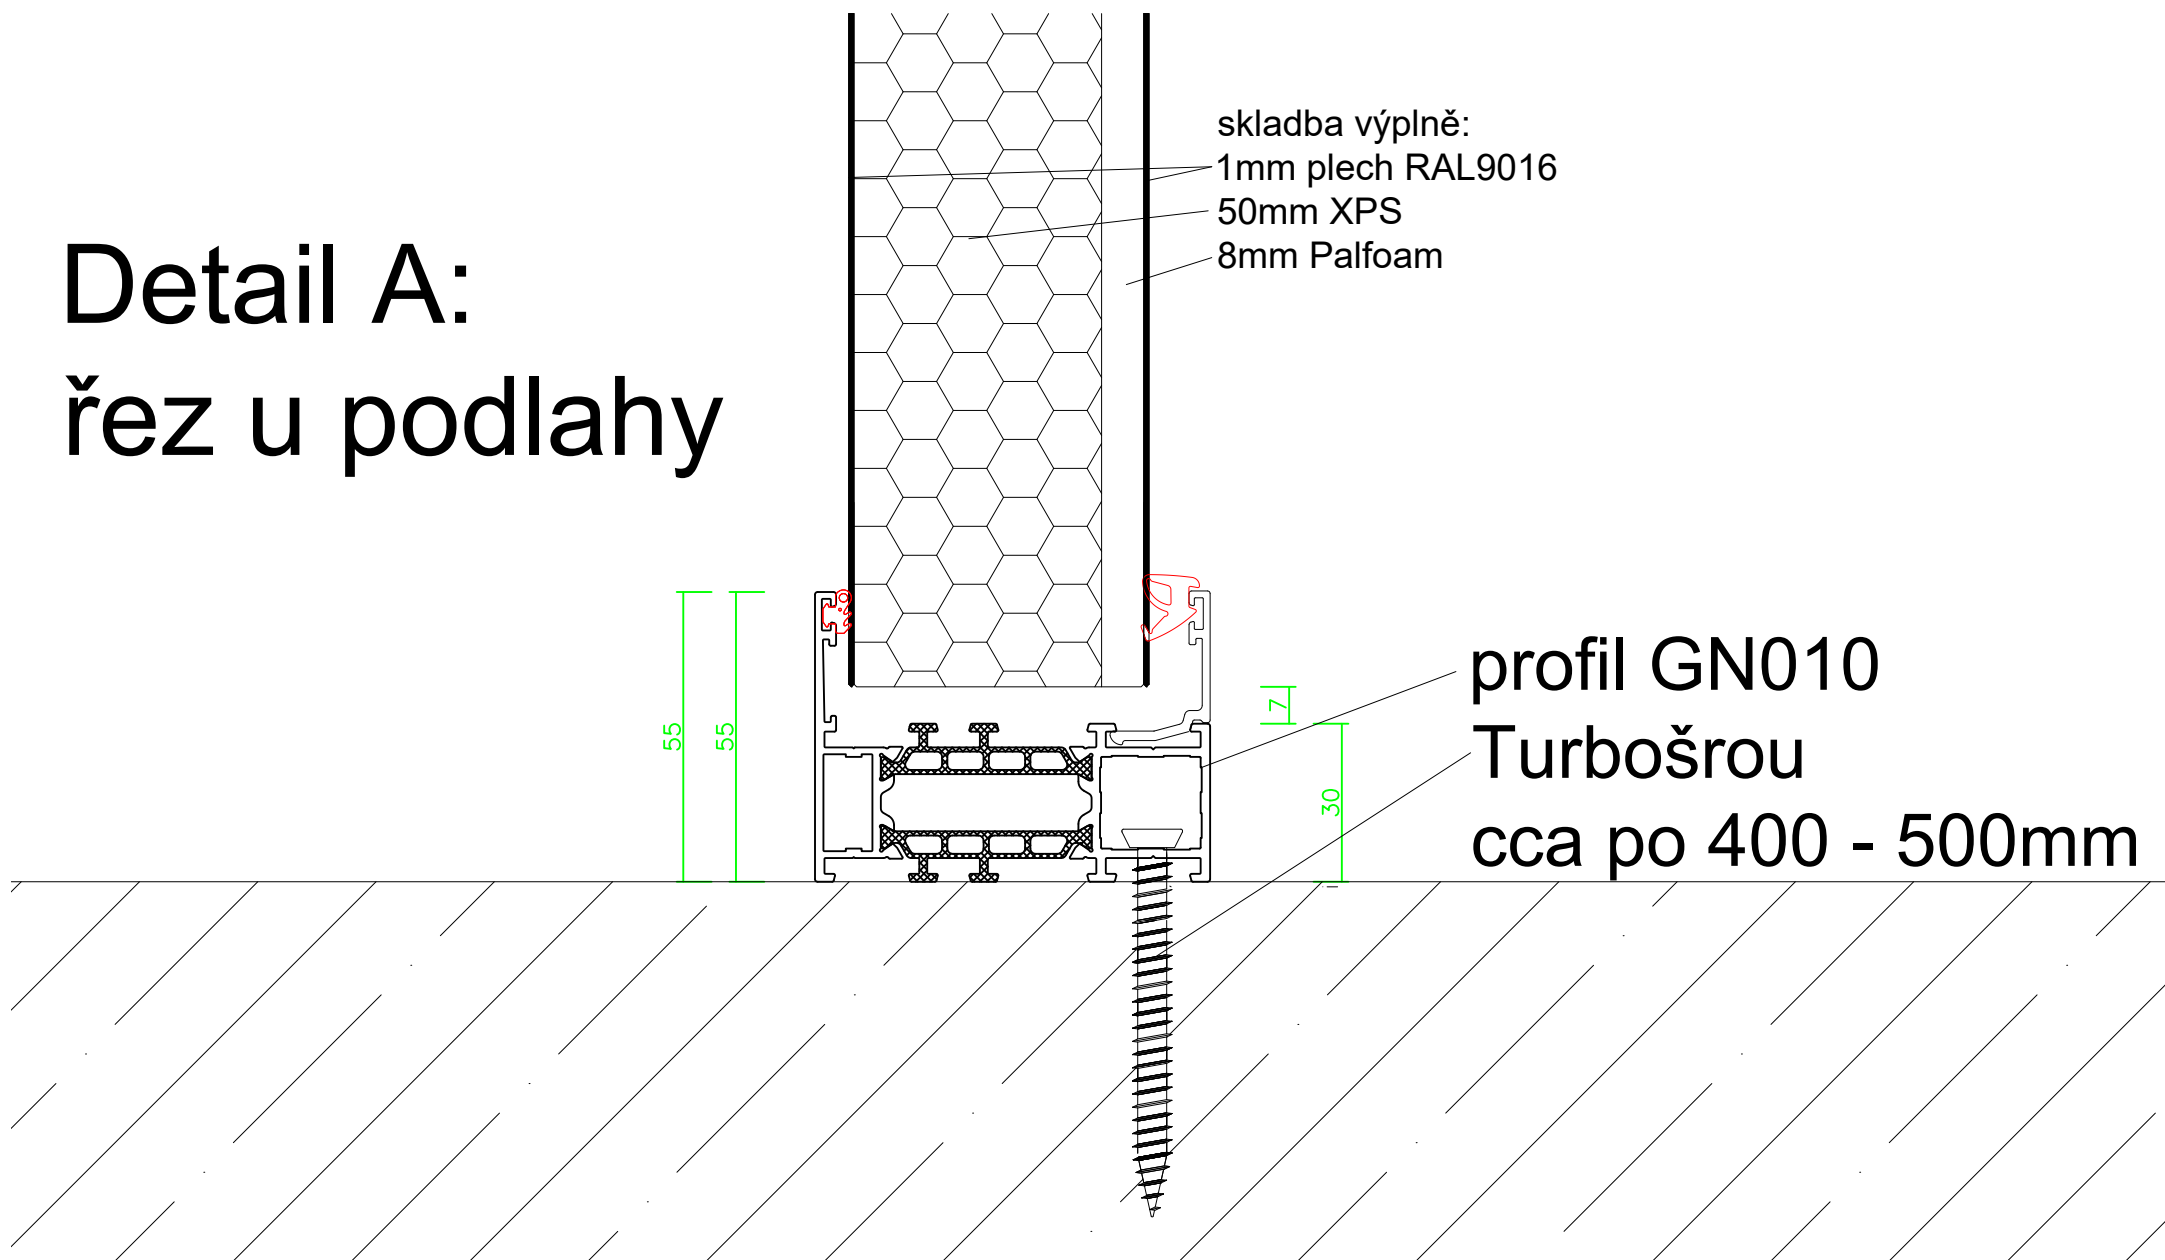


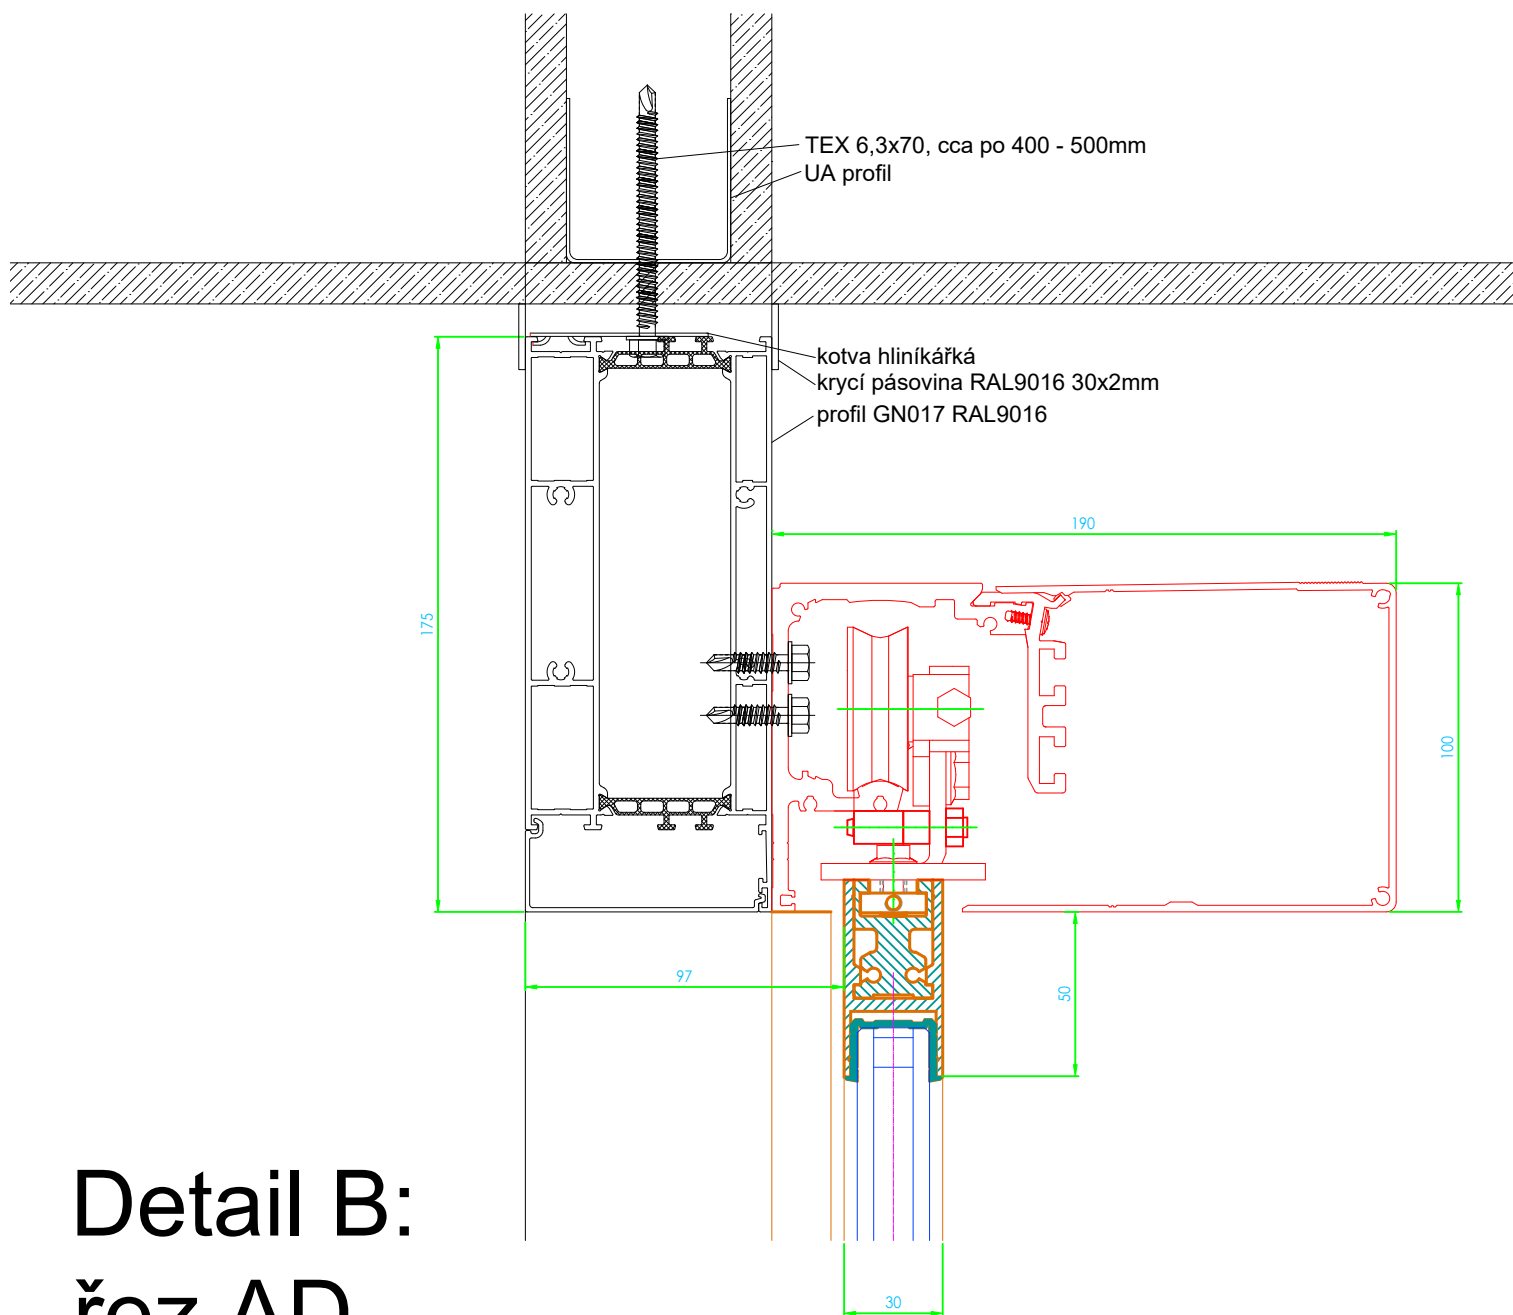


Detail B: řez AD

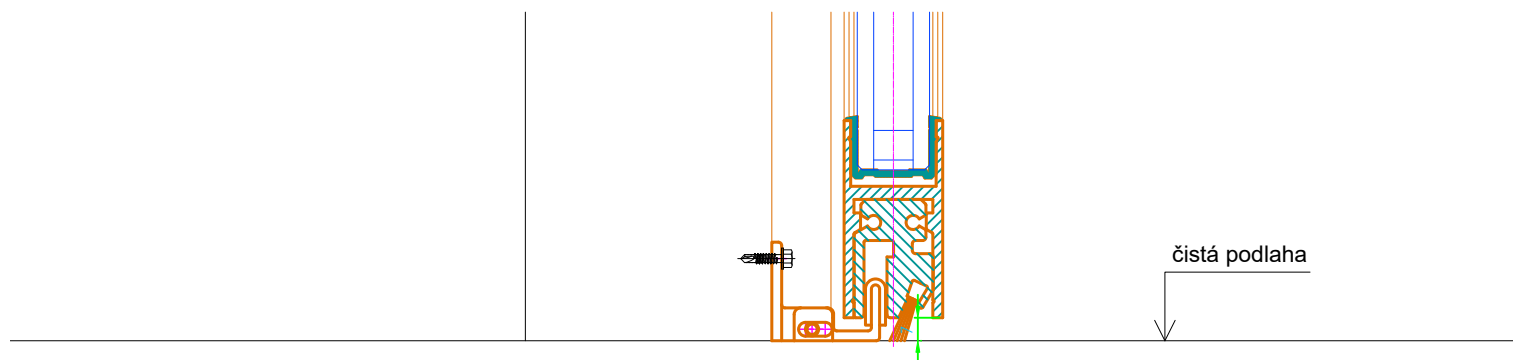


Detail C: půdorys AD

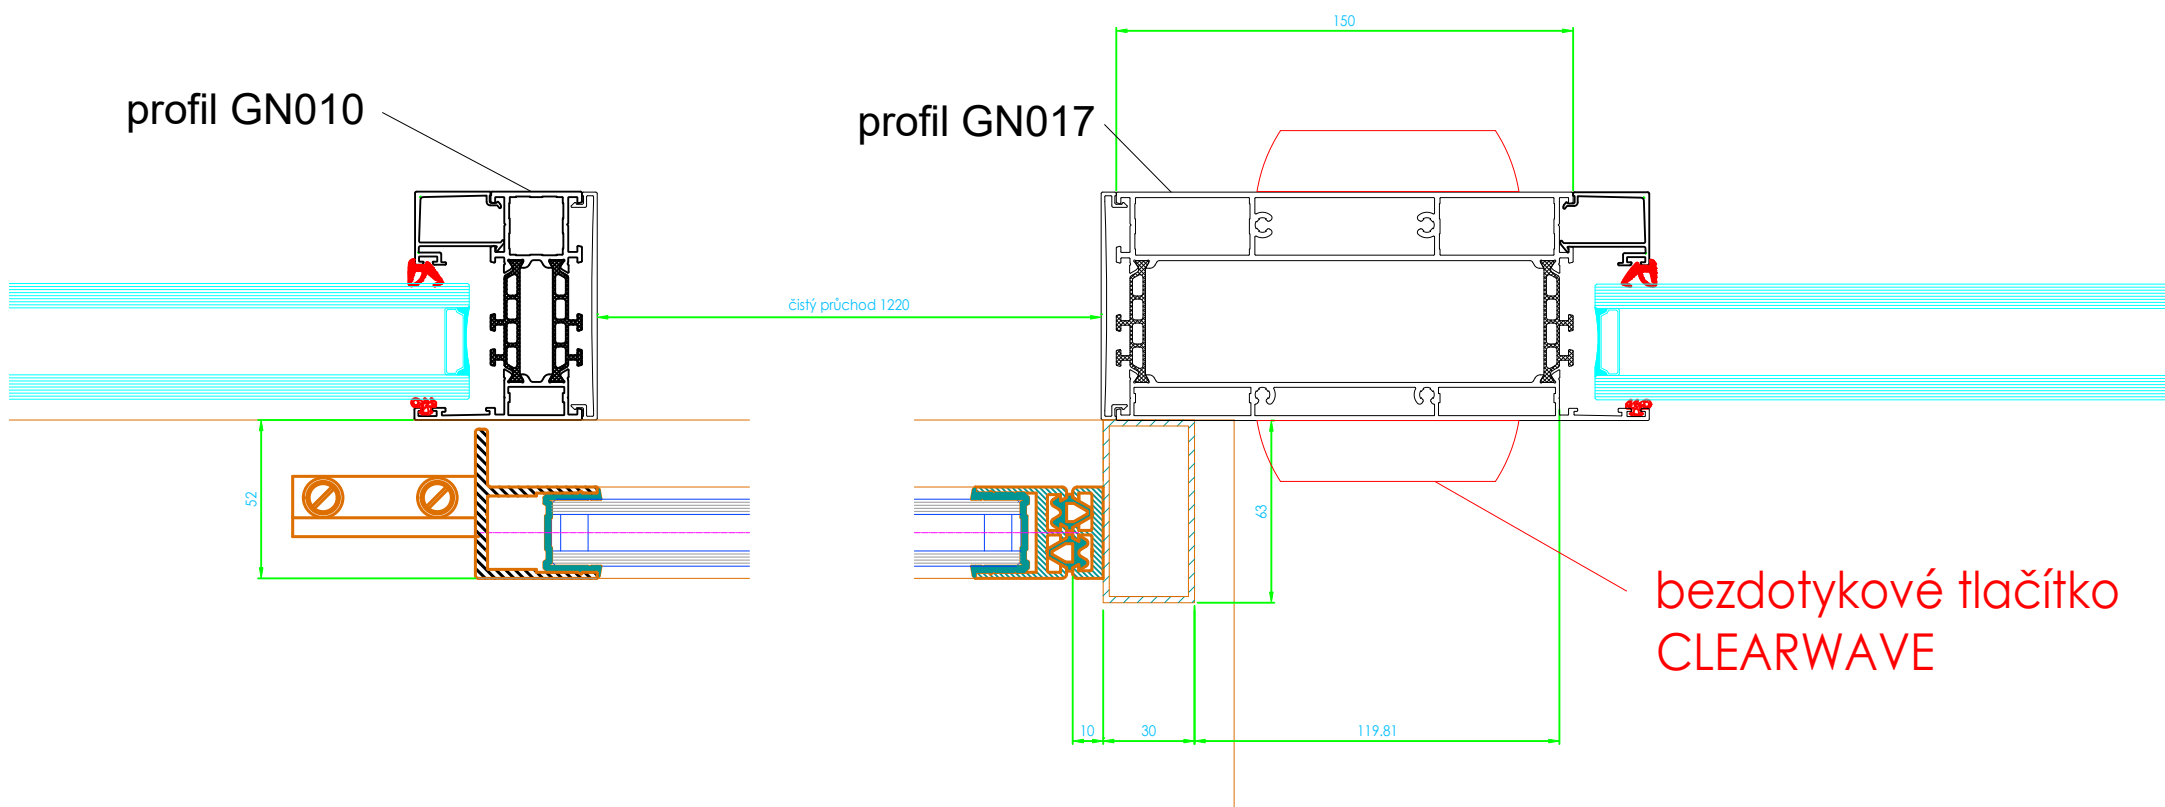

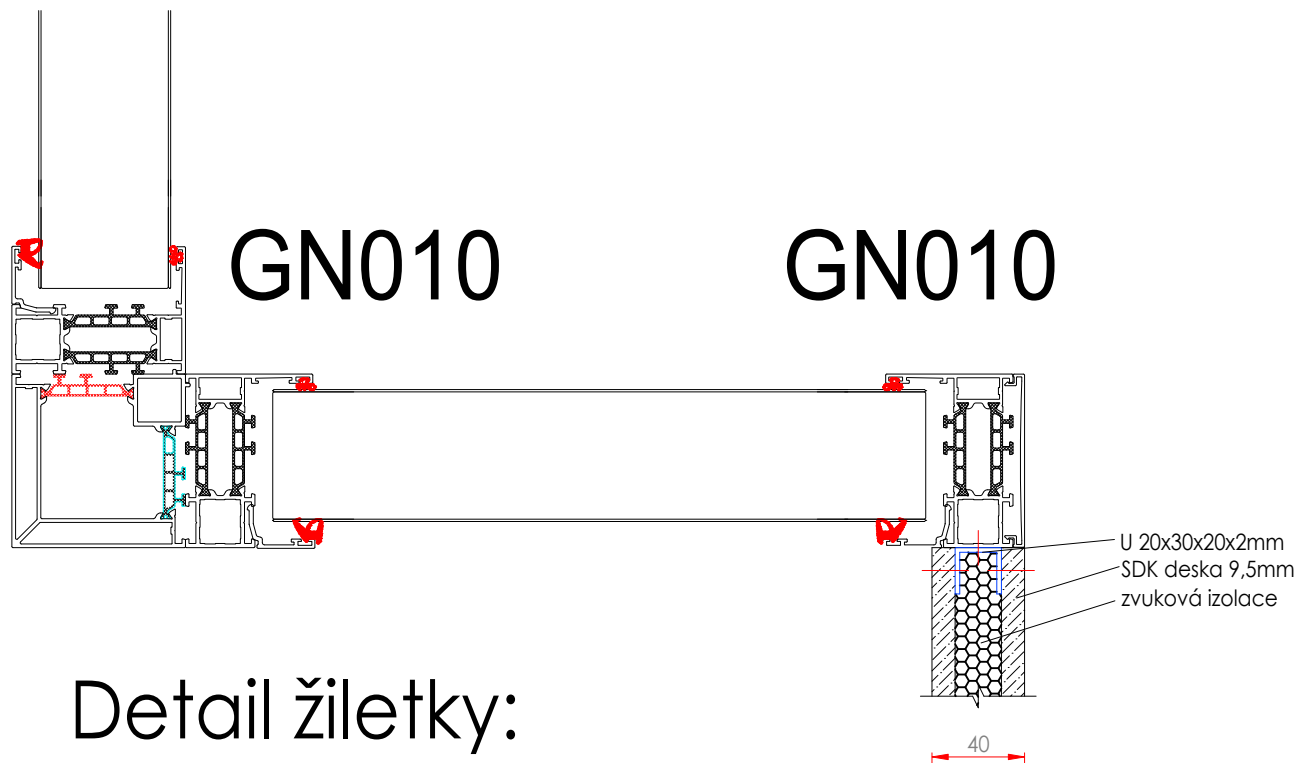


Detail žiletky:

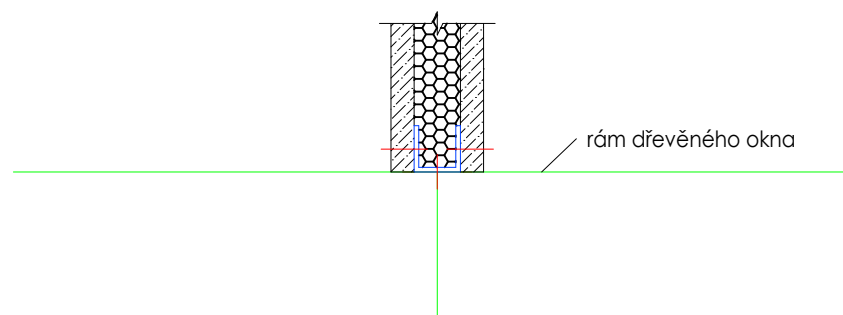

Otvory v příčkách pro elektroinstalace:


1

Hnízdo 1
2x dvojkrabice

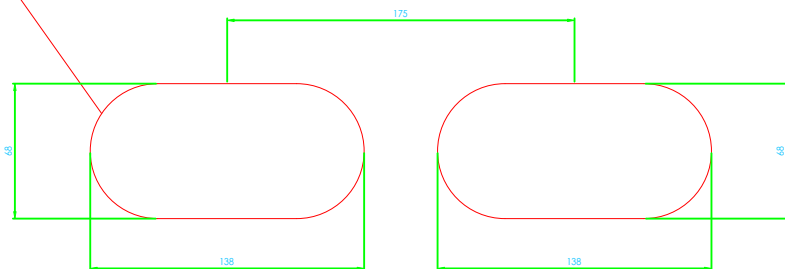


dvojkrabice

3

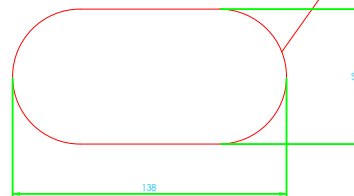


2x trubka

T T

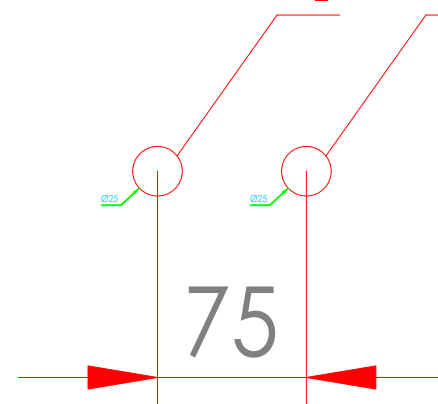


2

Hnízdo 2
dvojkrabice + jednoduchá

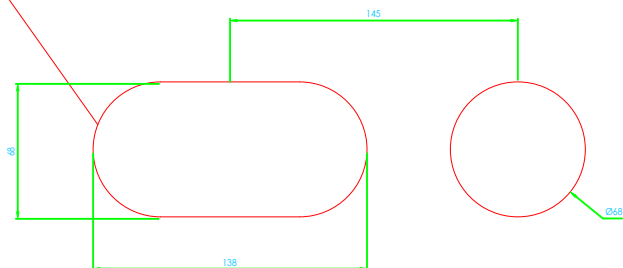


vypínač

V

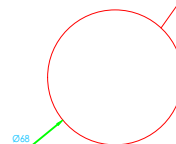


trubka


T

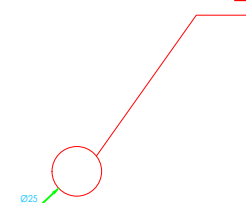


čiré trojsklo, z vnitřní strany VSG 33.1, spodní plný panel
křídlo: nerez klika/klika
třibodový zámek
barva RAL9016

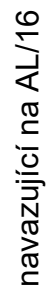


PO/1 pohled z m.č. 246/747 2ks

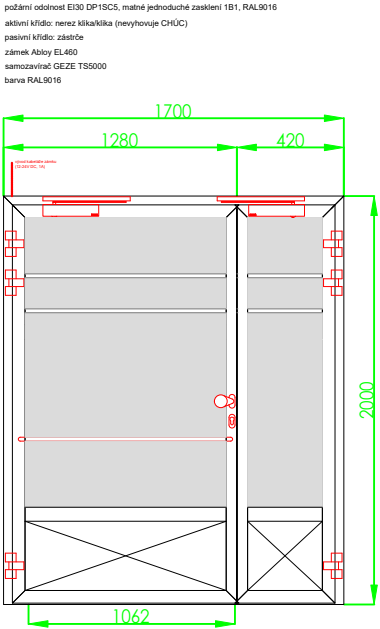


PO/3 pohled ze schodiště, 4ks

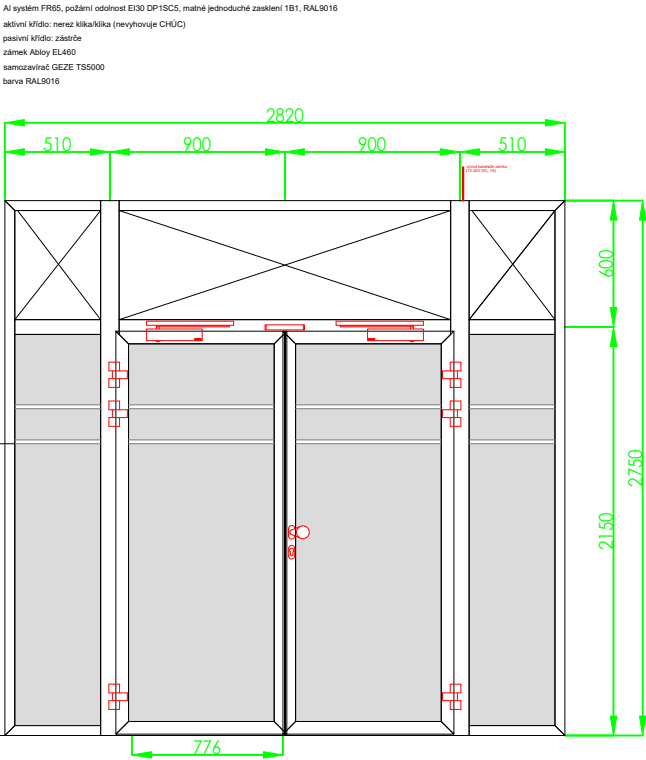


PO/4 pohled ze schodiště, 1ks

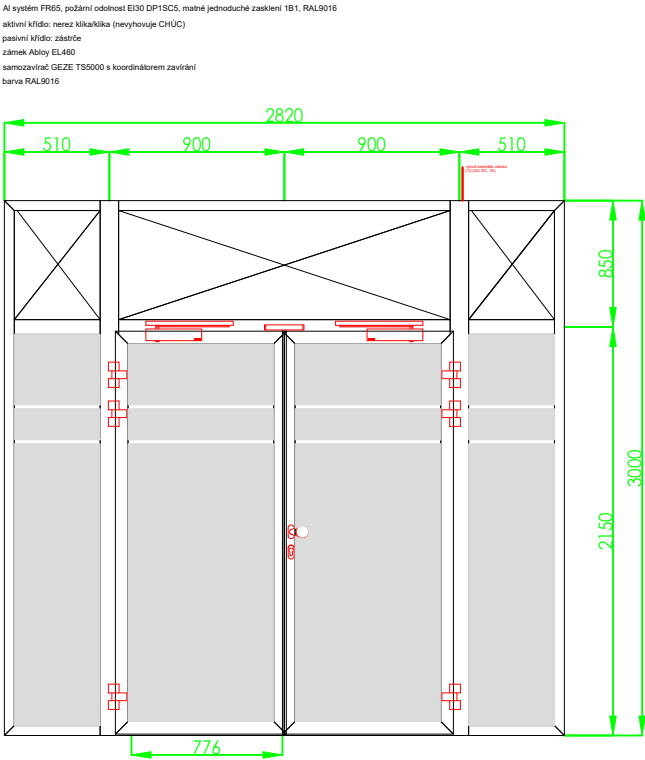


PO/12 pohled ze schodiště, 1ks

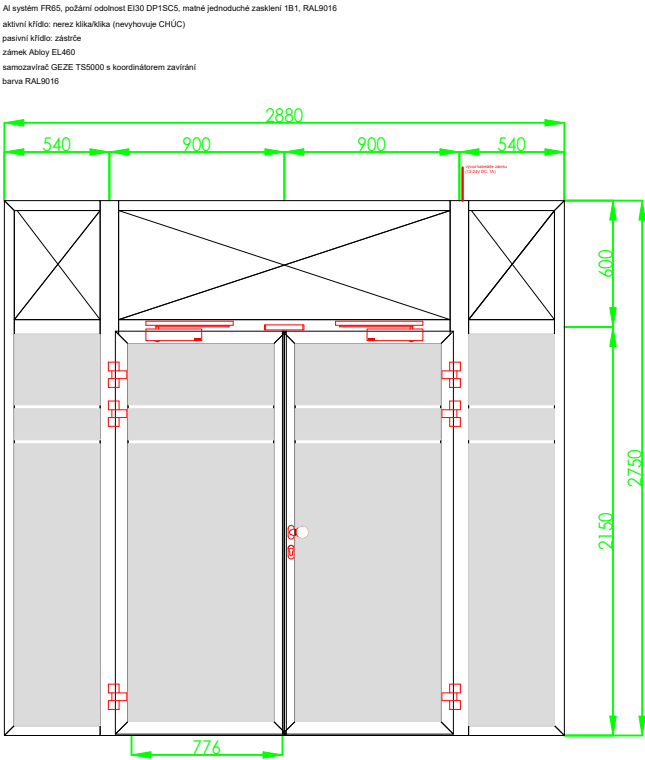


PO/13 pohled z m.č. 238.2 1ks

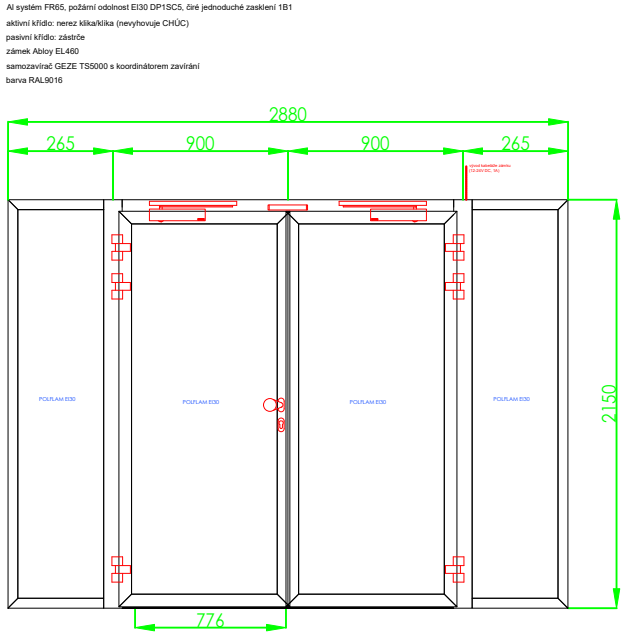


PO/15, 1ks

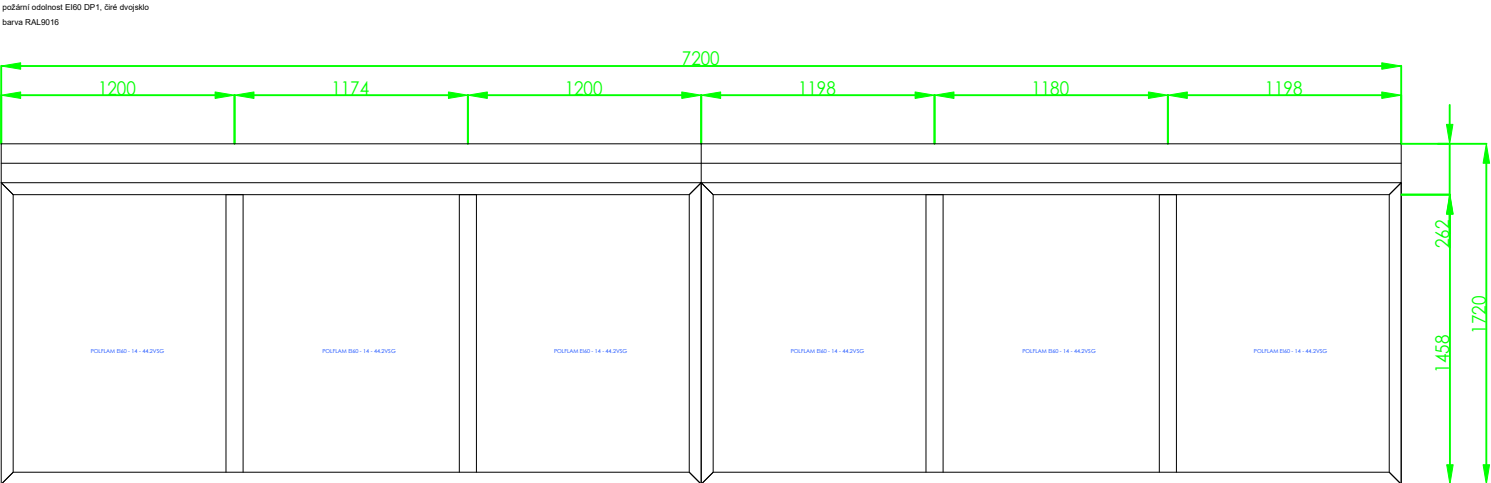

PO/21, 2ks

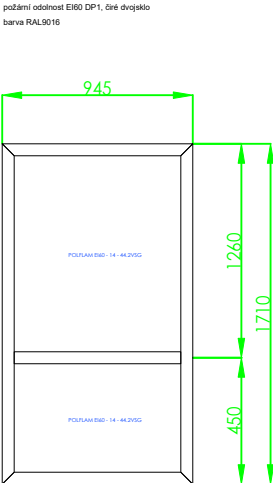


PO okno, 1NP 1ks

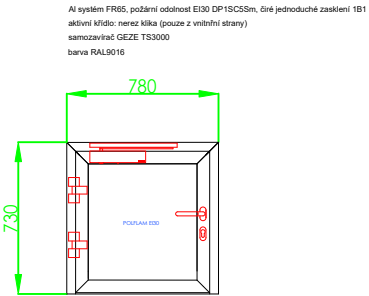


AL/1 7NP, 1ks

Al systém Econoline, čiré jednoduché zasklení VSG 33.1
aktivní křídlo: nerez paniková klika/klika
pasivní křídlo: zástrče
samozavírač GEZE TS5000
barva RAL9016
zatím neřešeno

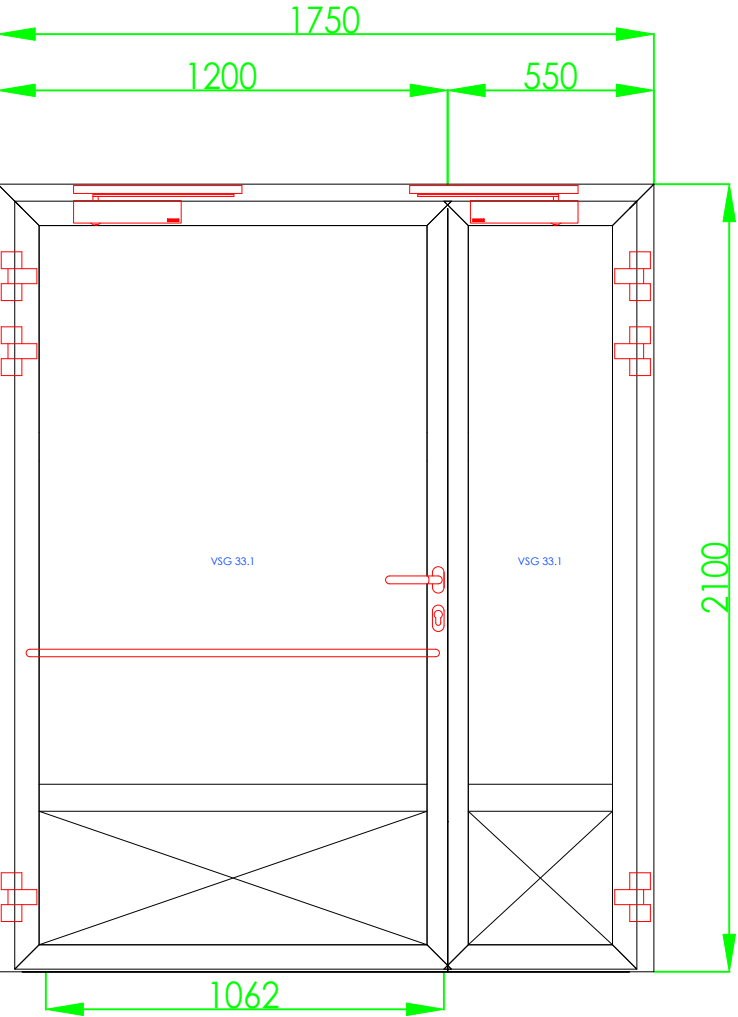


AL/2 2NP, 1ks

Al systém Econoline, čiré jednoduché zasklení VSG 33.1
aktivní křídlo: nerez paniková klika/klika
pasivní křídlo: zástrče
samozavírač GEZE TS5000 s koordinátorem zavírání
barva RAL9016

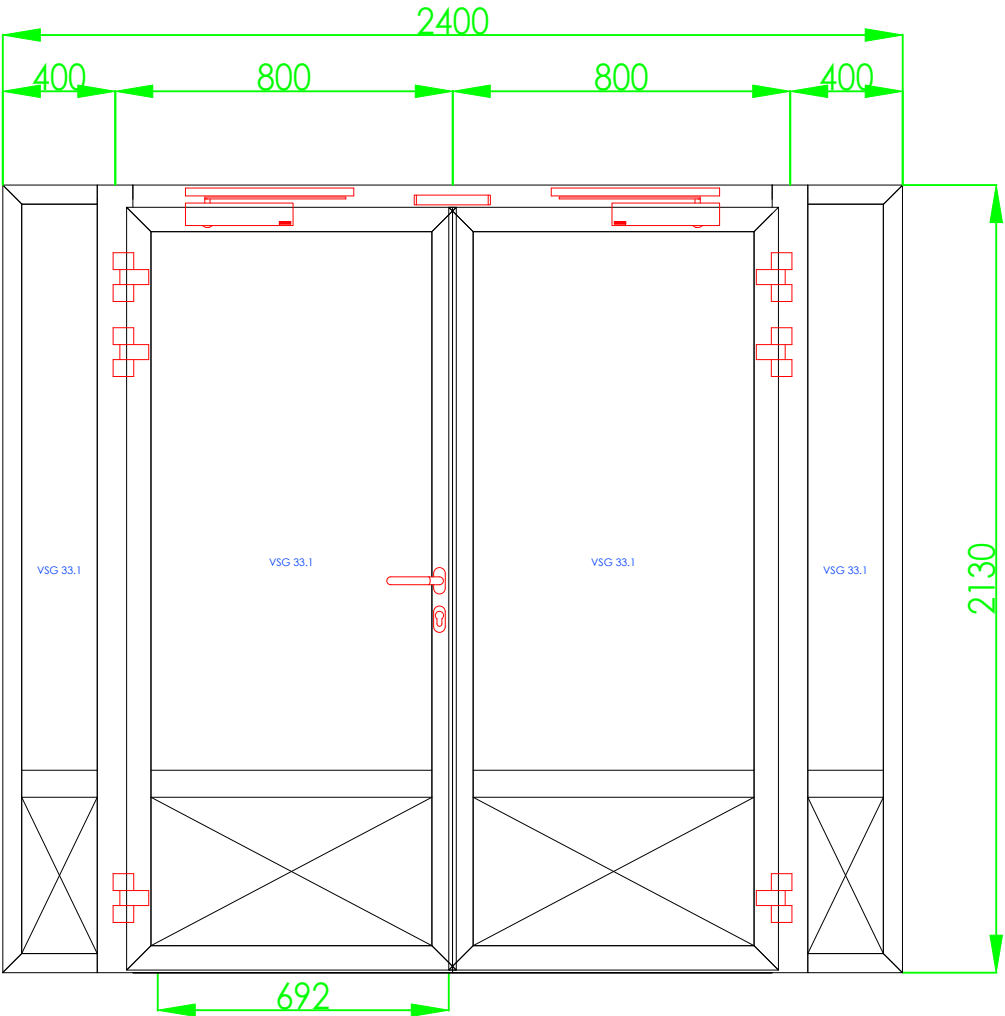


AL/19 2NP, 1ks


Al systém Econoline, čiré jednoduché zasklení VSG 33.1
aktivní křídlo: nerez klika/klika (nevyhovuje CHÚC)
pasivní křídlo: zástrče
zámek Abloy EL460
samozavírač GEZE TS5000
barva RAL9016

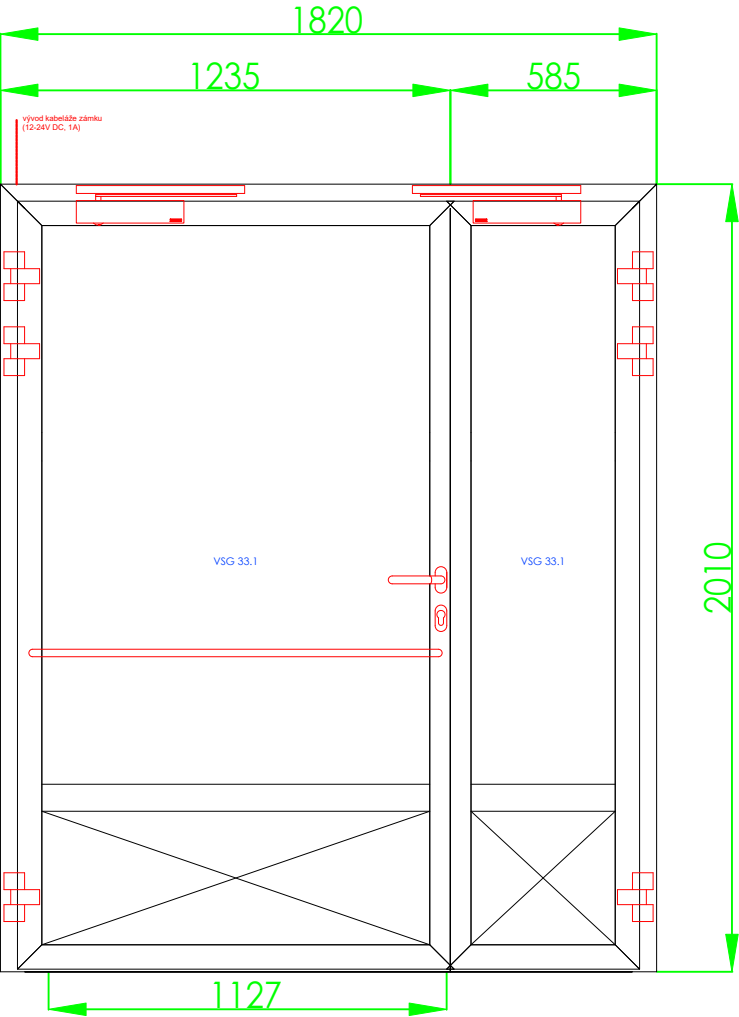


řez Genesis75 AL15, AL16 turbošroub po cca 400 - 500mm

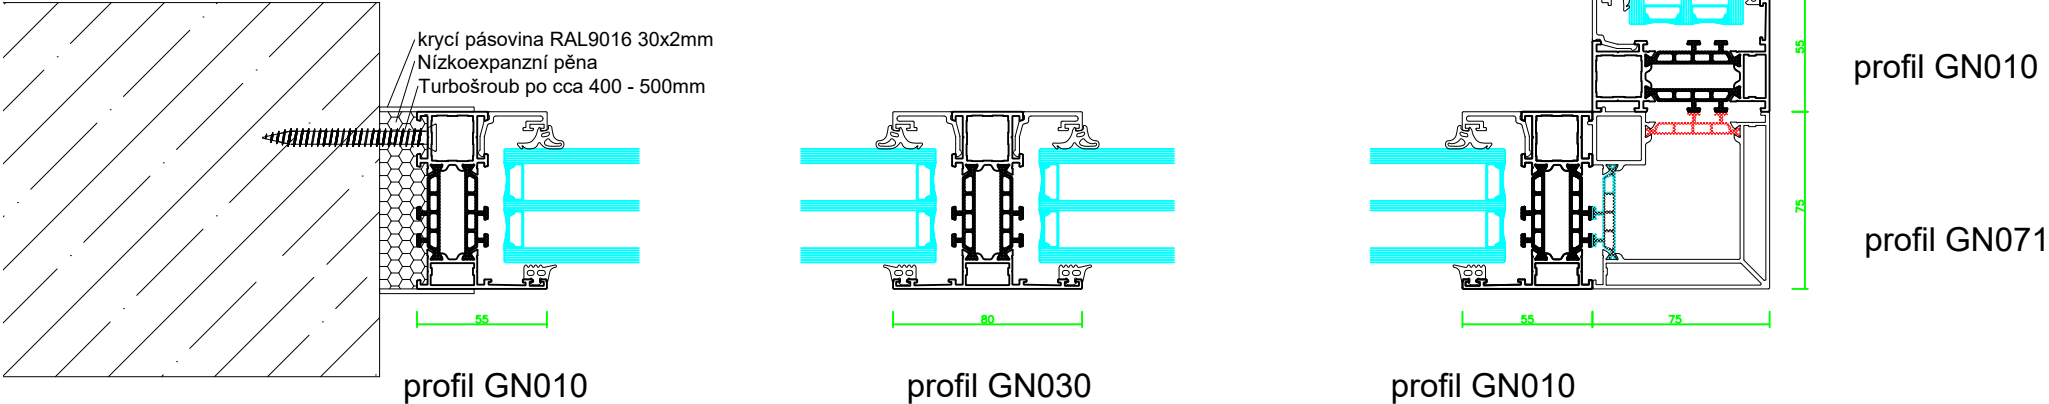


řez Econoline AL1, AL2, AL19

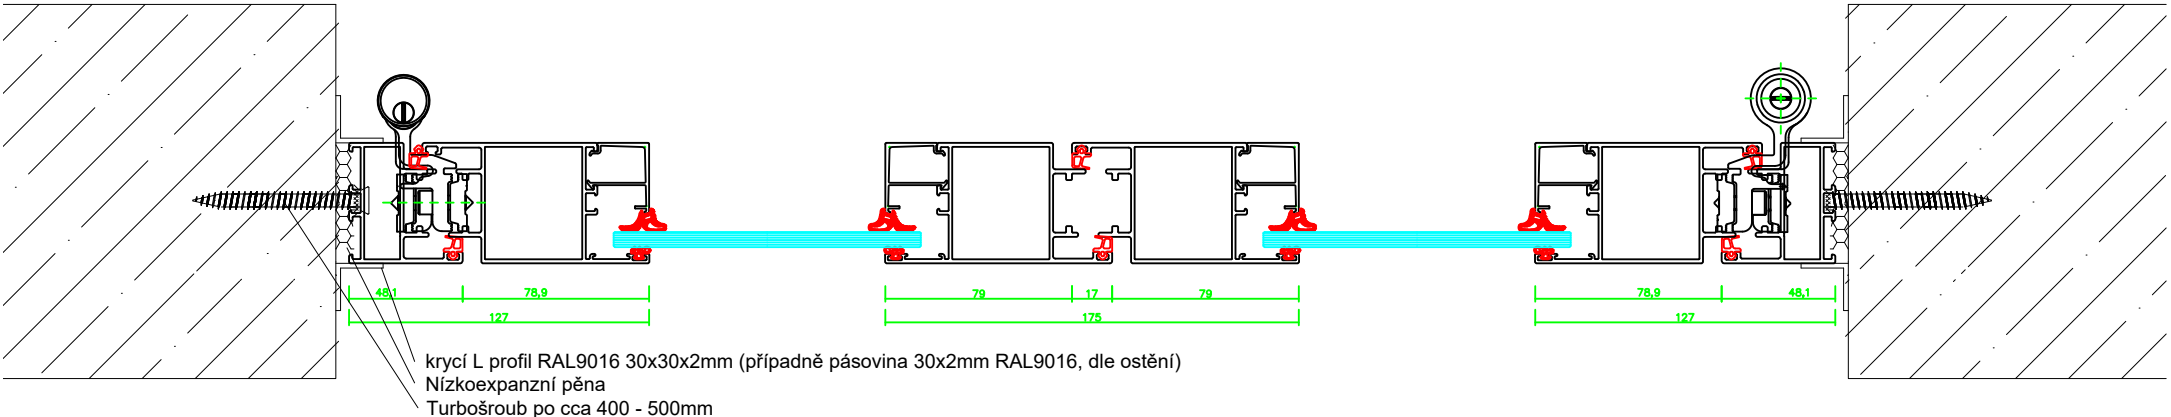


řez FR65 EI30 PO1 - PO21

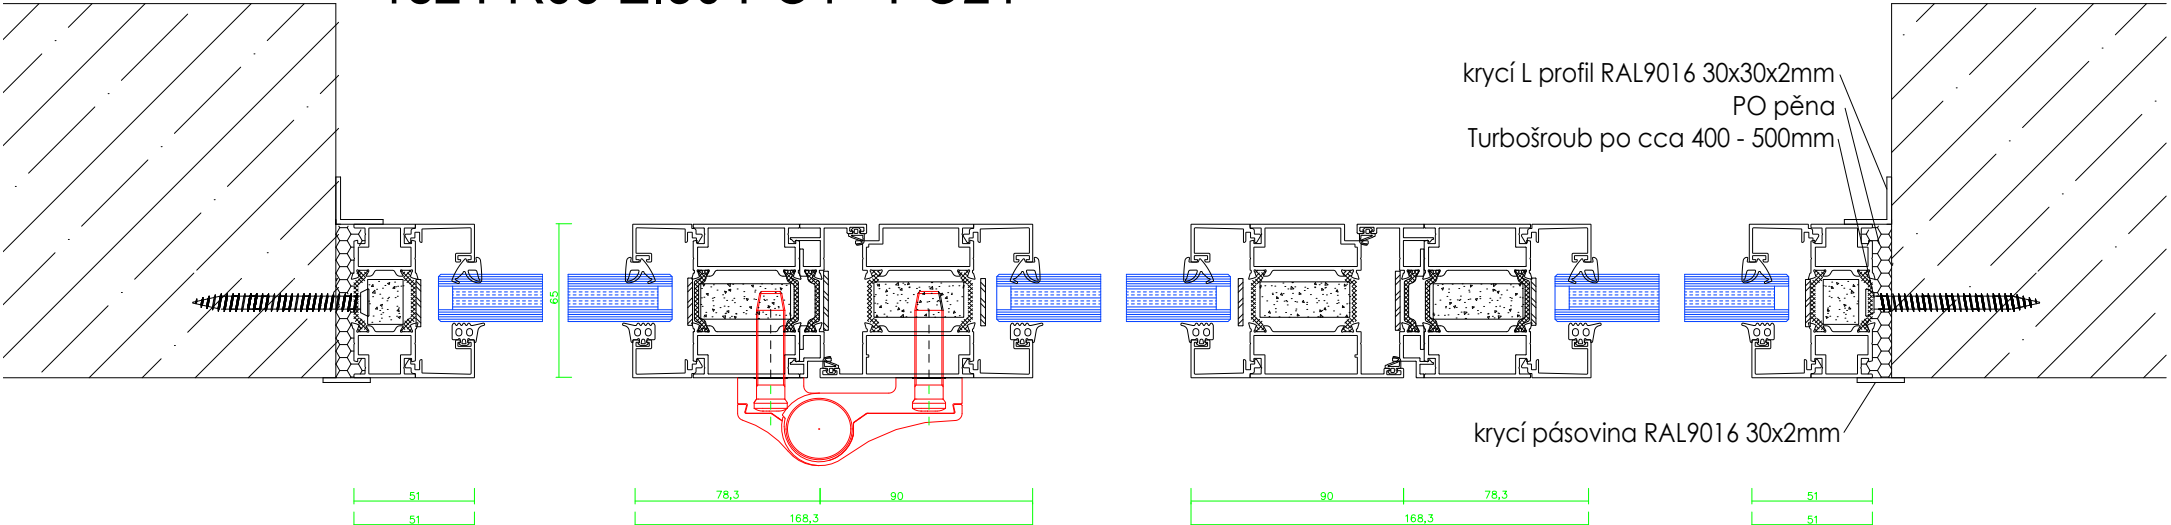

řez vnitřními příčkami AL5 - AL13

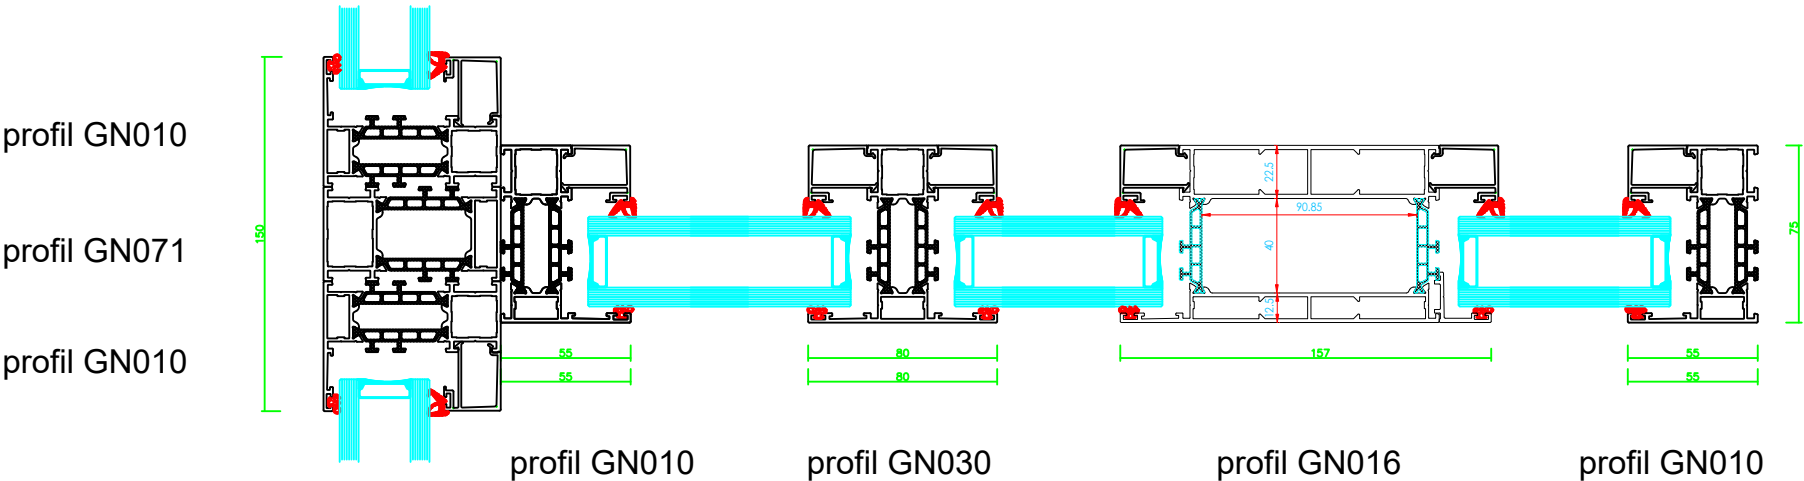

koordinátor zavírání

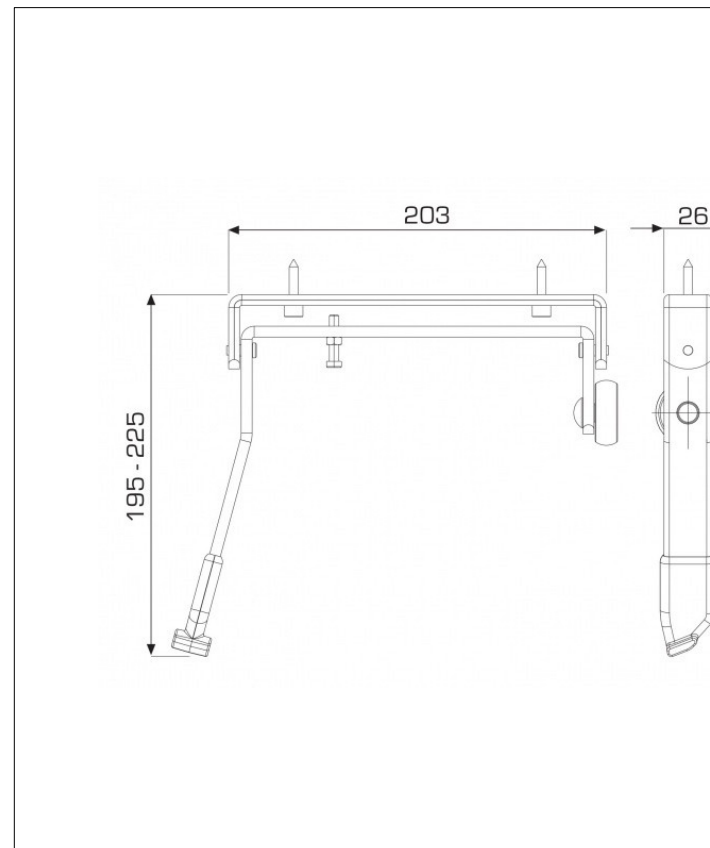


závěs PO dveří



závěs vnitřních dveří



nerez klika/koule

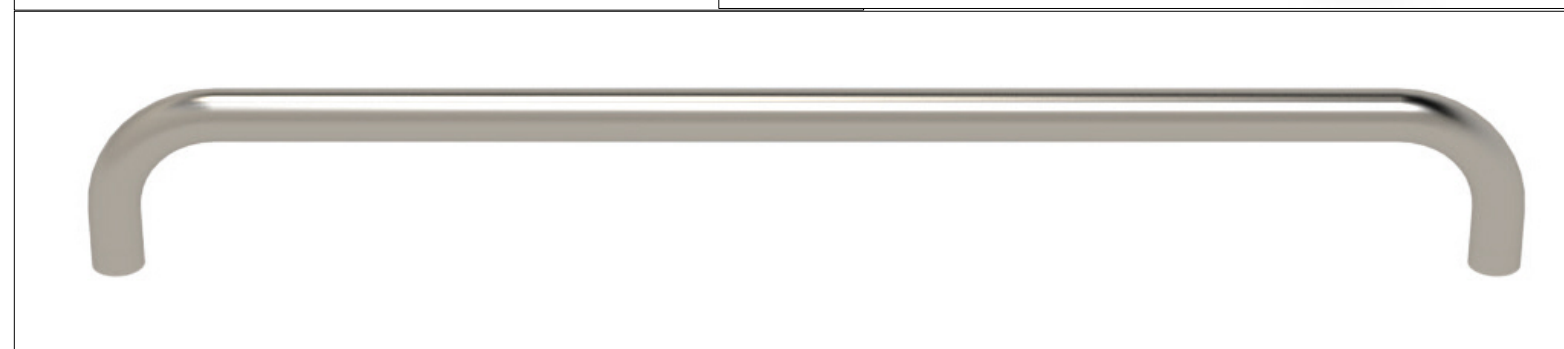

nerez madlo



samozavírač GEZE TS5000 bílý

Elektromechanický samozamykací úzký zámek

ABLOY EL460

Použití

- Pro vnitřní i plášťové rámové dveře - například ALU profil.
- Jedinečné řešení pro únikové požárně odolné dveře.
- Lze použít pro únikové dveře.
- Lze použít do požárně odolných dveří.
- Lze použít do bezpečnostních dveří.
- Dělený čtyřhran kliky – možnost volitelné funkce vnitřní a vnější kliky viz. nastavení zámku.
- Klika zámku může být ovládána výstupním kontaktem ze čtečky karet, klávesnice, tlačítkem, apod.

Výhody

- pravolevý - oboustranná střelka
- možnost nastavit zámek do reverzní nebo standardní funkce
- samozamykací
- paniková funkce
- kompletní certifikace
- napájení v rozsahu 12-24V DC
- dvoubodové uzamčení dveří

Popis funkce zámku

- Po příchodu aktivačního signálu je sepnut ovládací mechanismus zámku a je možné stiskem kliky zatáhnout závora a projít dveřmi.
- Zámek je možné provozovat v **denním režimu**, kdy je zámek po stanovenou dobu trvale odblokován.
- Zámek je možné vždy otevřít pomocí cylindrické vložky z obou stran dveří.
- Zámek musí být vždy osazen kováním typu klika/klika s děleným čtyřhranem.

Monitorovací funkce

Dveře – otevřeny / zavřeny

Klika – stisknuta / volná

Klíč – odemká / volný

Závora - zatažena / vysunuta

Nutné použít kabel EA218 (6m) nebo EA219 (10m).

Samozamykací funkce

Po uzavření dveří je zajišťovací střelka společně s hlavní střelkou zatlačena o protiplech do těla zámku a po vyskočení hlavní dělené střelky dojde k automatickému vysunutí závory (háků) a následnému zablokování hlavní střelky. Zámek je pevně uzamčen ve dvou (u vícebodového zámku ve čtyřech) bodech. Otevření zámku je možné pomocí cylindrické vložky z obou stran. Zámek je samozamykací, tzn. nejde pomocí cylindrické vložky ručně uzamknout, ale pouze odemknout.

Možnosti nastavení zámku:

Zámek je vždy osazen kováním typu klika/klika.

„0“ – fail secure

Klika ve směru úniku je funkční trvale (paniková klika), vnější klika je funkční po přivedení napájení z ovládacího zařízení, např. čtečky.

„1“ - fail safe – funkce EPS - reverzní režim

Klika ve směru úniku je funkční trvale (paniková klika), vnější klika je funkční po odpojení napájení z ovládacího zařízení, např. čtečky.

Pro oboustrannou kontrolu vstupu použijte zámek EL461.



Certifikáty a návody k zámku můžete stáhnout po načtení QR kódu.




Certifikace

EN 179:2008	Pro únikové východy
EN 1125:2008	Pro panikové únikové východy
EN 1634-1	Pro požárně odolné dveře
EN 61000-6-1:2007	EMC
EN 61000-6-3:2007	EMC
EN 14846:2008	Elektrické zámky
TT	Bezpečnostní třída RC4
NBU	SS4=3
SK NBU	Stupeň „Tajné“

Schéma zapojení elektromechanických zámků ABLOY

Podrobný technický popis zámku včetně zapojení naleznete také na našich webových stránkách www.assaabloy.cz nebo použijte QR kód.

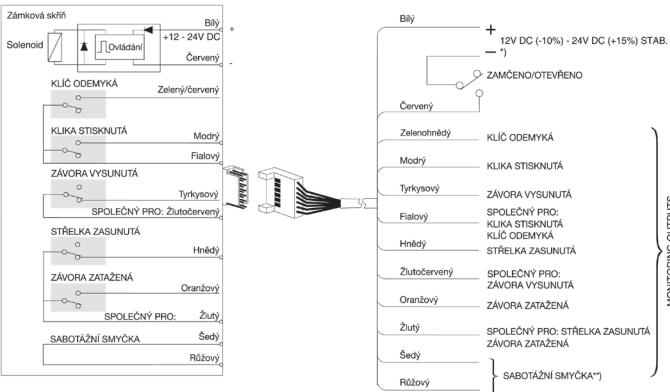

Technické údaje

Napájení	12 – 24 V DC STAB +/- 10 %
Proudový odběr	12V DC 240 mA v klidu Max. 550 mA 24V DC 130 mA v klidu Max. 300 mA
Monitorovací kontakty	Max. 0.5 A 30V AC/DC resist, 10 W
Rozsah pracovních teplot	-25°C až +70°C
Výsuv závora	závora 20 mm oboustranná střelka: 10 mm
Signalizace	dveře otevřené/zavřené klíč odemká/volný klika stisknutá/volná závora zatažená závora vysunutá
Vyráběné backsety	standardně 35 mm , na objednávku 30, 40 a 45 mm
Šířka čelního štítu	24 mm (na objednávku 28 mm) , nerez
Čtyřhran	dělený 9 mm čtyřhran, s redukcí lze použít i 8 mm
Cylindrická vložka	DIN - europrofil
Dveřní vůle	2-5,5 mm
Max. rozměry dveří	v. 2520 x š.1320 mm Max. 200kg
Obsah balení	zámek, návod, upevňovací šrouby, redukce 9 na 8 mm, červíky
Rozteč zámku	92 mm

Příslušenství

Výrobek	Objednací číslo
Kabel s konektorem EA218 (6 m)	EL000273
Kabelová průchodka EA280 (258 mm)	EL000506
Rozpojitelná kabelová průchodka 10314-10-00	EL001294
Bezpečnostní kování SX43 4BT (klika-klika)	EL000028
Čtyřhran nedělený 9 mm pro kování IKON	EL000039
Bezpečnostní kování Vaasa/92 3BT (klika-klika)	EL001954
Protiplech od EA321 až EA331 dle typu dveří vyberte odpovídající protiplech	strana 38

Vybraná objednáčí čísla

Výrobek	Objednací číslo
EL460/30/24	EL000818
EL460/35/24	EL000808
EL460/40/24	EL000889
EL460/45/24	EL000809



ClearWave
Activation

Hygienické, bezdotykové spínač pro aktivace automatických dveří

Bezdotykové spínač založený na mikrovlnné technologii, který je určen pro instalace, kde je hygiena je nanejvýš důležité, jako jsou například aplikace pro nemocnice, zpracování potravinářský a chemický průmysl

Hygienické aktivace dveří

Nastavitelný bezdotyková detekce se pohybují od 5-40cm



Univerzální

Tři samolepky jsou uvedeny tak, aby vyhovovaly různým instalačním prostředí


Odolný vůči vodě

Odolný proti vodě těsnění chrání spínač před vodou



Elegantní design

Extrémně malý, lehký a atraktivní. nepotřebuje další příslušenství nebo vrty ve stěně:

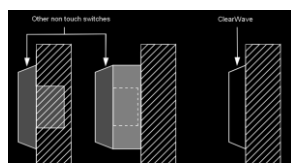

www.hotron.com

HOTRON

Samolepky v ceně:



Label A



Label B



Label C

Model HR100-CT

Metoda detekce

Detekční rozsah:

Rozměry

IP

Napájení

Spotřeba energie

Napájení

Vysílací výkon

Reléový výstup

Výstup Hold Time

Max. spínací napětí

Spínací proud

Detekce rychlost

Citlivost

Provozní režimy

LED indikace

Provozní teplota

Provozní vlhkost

Hmotnost

Barvy k dispozici

Kód produktu

Příslušenství Pokud

2 reléové sensor pro posuvní dveře

Aktivace + Sledované Bezpečnostní

K-Band 24.125Ghz: Mikrovlnna detekce pohybu

5 až 40 cm $\pm$ 3-5 cm

85.9 mm (s), 85.9mm (v), 20 mm (h)

54

12-30V DC, 12-24V AC

40 [mA] (DC 24V)

<1.4W

16 dBm

1C typ relé (jedno-spínací kontakt)

1.2sec v pulsním režimu)

125V AC / 60V DC Max.

1A Min.

0,03 m / s

Potenciometr pro nastavení nejnižšího k nejvyššímu

přepínač nebo pulzní

Detekce: Zapnuto = OFF

Detekce = modrá Inicializace po zapnutí = modrá Bliká

20 ° C až +60 ° C

0 až 90%

80 g + 160 g

bílá

Clearwave


Label A: Ruční Logo


Label B: Logo invalidní vozík

Label C: Text "Wave To Open"


Kabel

Návod k instalaci

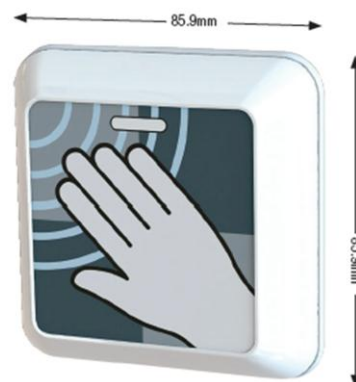

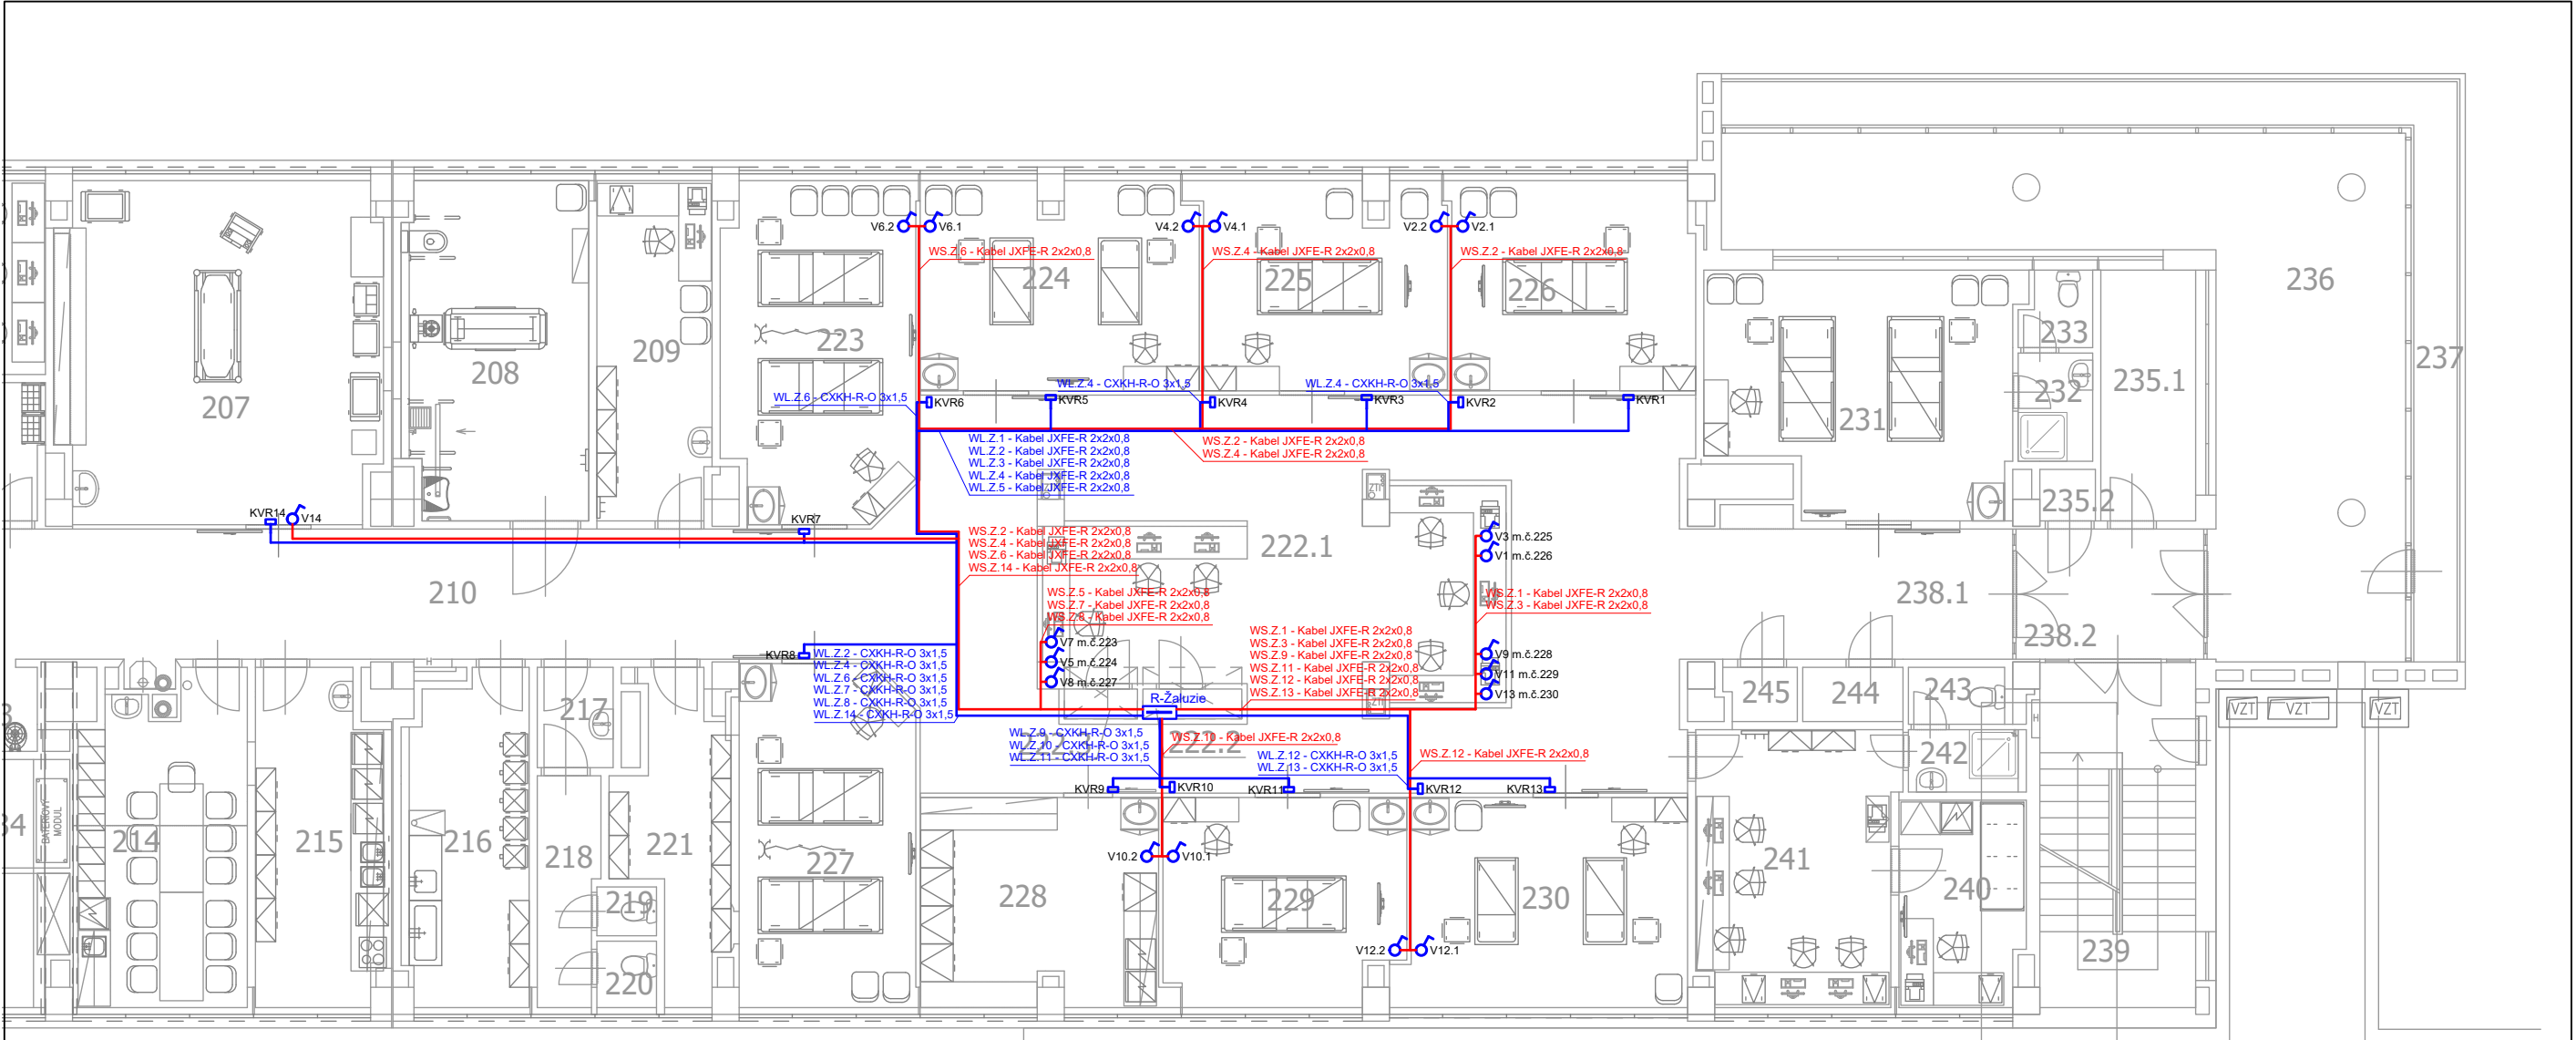

DOKUMENTACE PRO PROVEDENÍ STAVBY					
OBJEDNATEL :					
FAKULTNÍ NEMOCNICE OLOMOUC, p.o., I. P. PAVLOVA 185/6, 779 00 OLOMOUC					
VEDOUcí PROJEKTANT	ING. VERONIKA PALÍŠKOVÁ		ATELIER A02, s.r.o. Čechova 59 České Budějovice		
ZODP. PROJEKTANT	JAN KUPEC				
VYPRACOVAL	DAVID KRAYZEL				
KONTROLOVAL	TOMÁŠ KLOS				
KRAJ : OLOMOUCKÝ KRAJ		STAV. ÚŘAD : OLOMOUC			
NÁZEV AKCE :			STUPĚŇ	DPS	
STAVEBNÍ ÚPRAVY OBJEKTU Q2 - DĚTSKÁ KLINIKA			DATUM	07/2018	
			FORMÁT/POČET STR.	2xA4	
			MĚŘITKO		
			ARCHIVNÍ ČÍSLO		
NÁZEV OBJEKTU :		ČÁST : 18009-DPS-D.1.4.4.SO 01 SILNOPROUDÁ ELEKTROTECHNIKA		Č. ZAK.	18009
				SOUBOR	DWG
				ČÍSLO SOUPRAVY	
NÁZEV PŘÍLOHY :			Č. PŘÍLOHY :		
PŮDORYS 2.NP PŘÍVODY PRO ŽALUZIE			01		

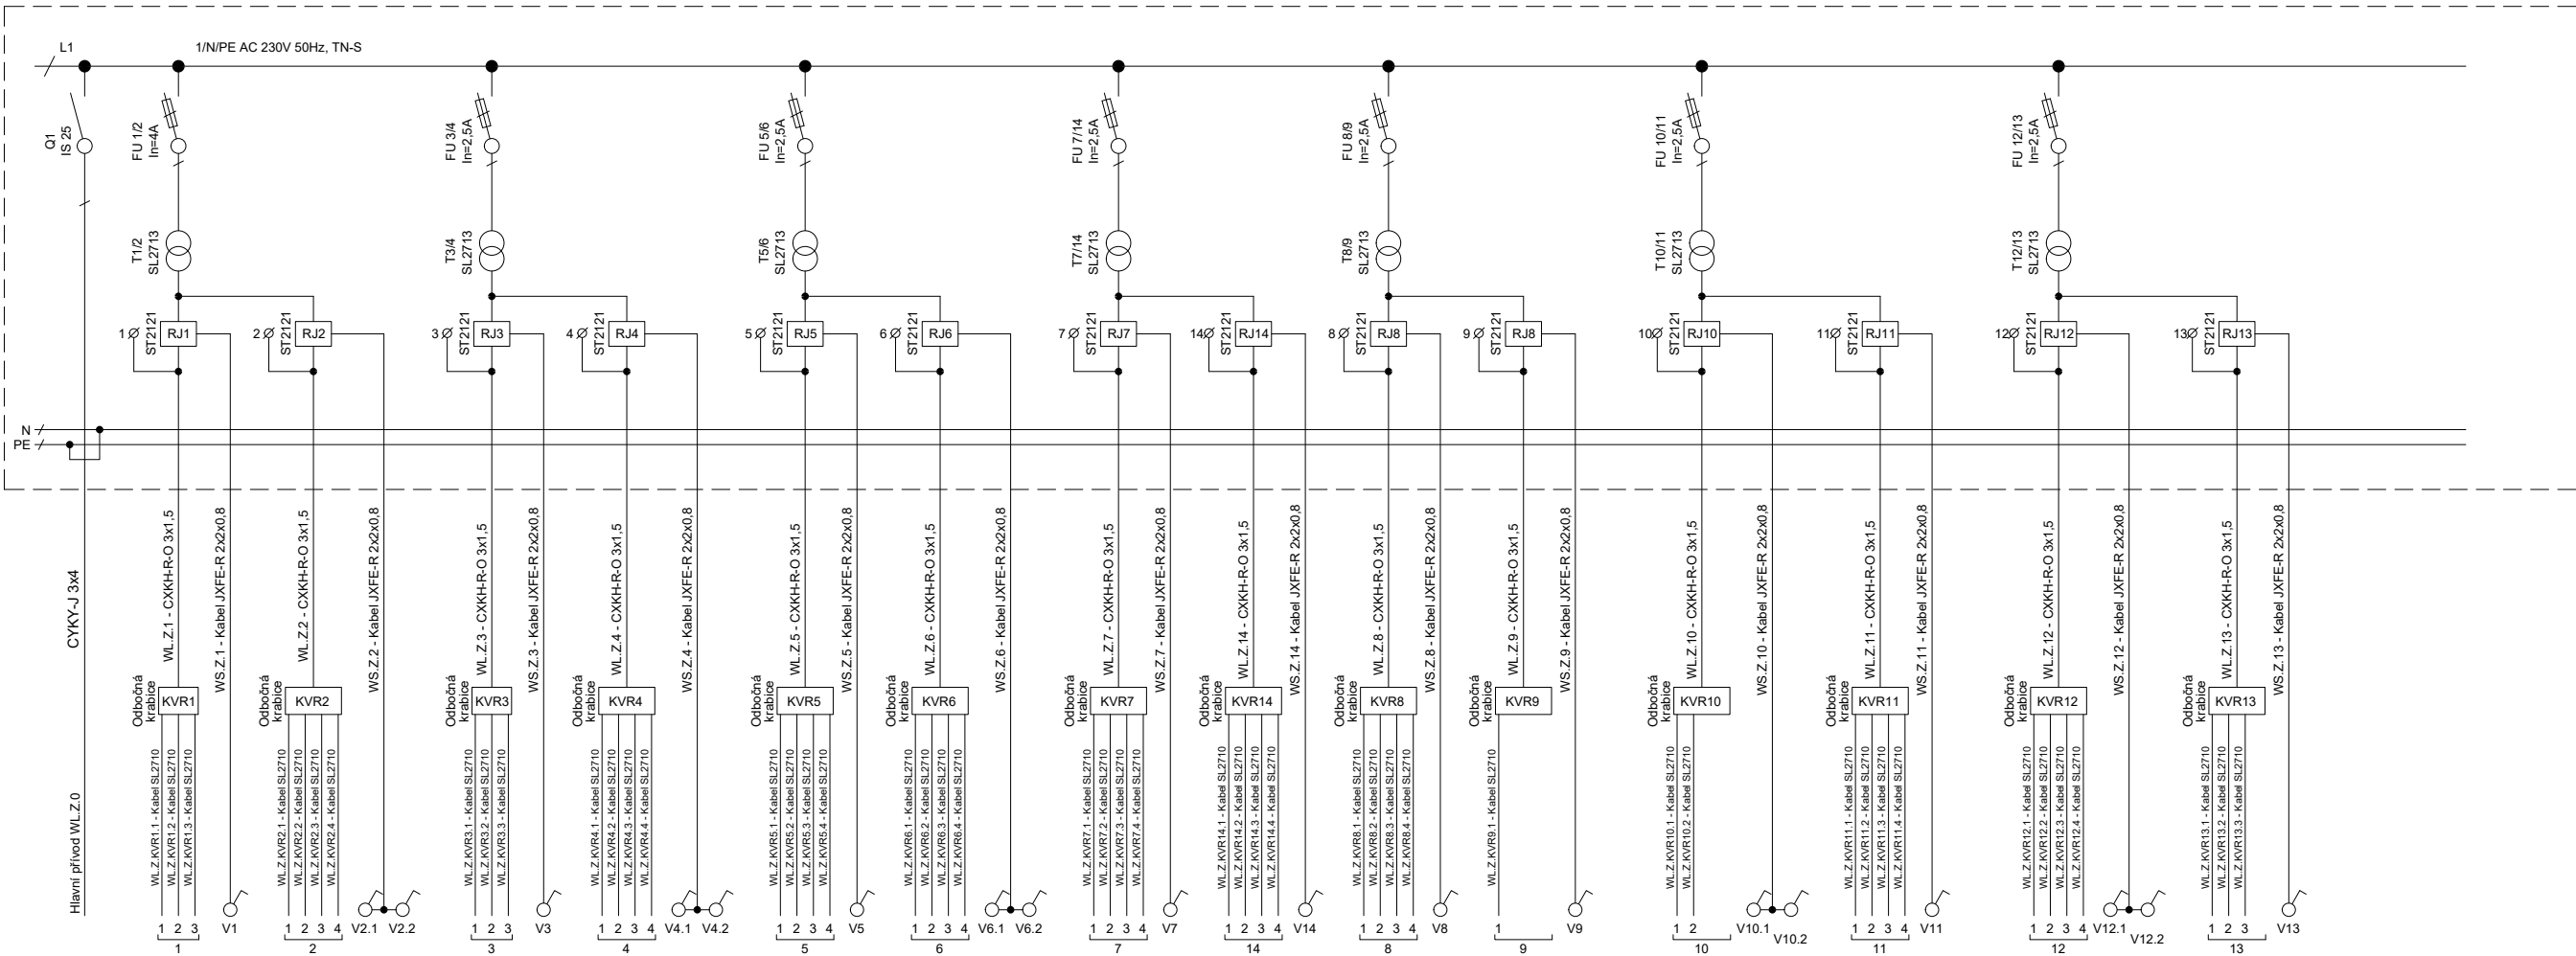

Rozvaděč R-Žaluzie

Typ skříně:
Počet modulů:
Typ provedení:
Krytí (IP):
Soustava - přívodní vedení:
Soustava - ostatní obvody:
Přívody a vývody:

oceloplechová
minimálně 72
nástěnná
IP40 / IP20
3/N/PE AC 230V 50Hz, TN-S
1/N/PE AC 230V 50Hz, TN-S
Shora

DOKUMENTACE PRO PROVEDENÍ STAVBY					
OBJEDNATEL :			 ATELIER A02, s.r.o. Čechova 59 České Budějovice		
FAKULTNÍ NEMOCNICE OLOMOUC, p.o., I. P. PAVLOVA 185/6, 779 00 OLOMOUC					
VEDOUcí PROJEKTANT					
ZODP. PROJEKTANT					
VYPRACOVAL					
KONTRLOVAL					
KRAJ : OLOMOUCKÝ KRAJ		STAV. ÚŘAD : OLOMOUC			
NÁZEV AKCE :			STUPEŇ		
STAVEBNÍ ÚPRAVY OBJEKTU Q2 - DĚTSKÁ KLINIKA			DATUM		DPS
			FORMÁT/POČET STR.		07/2018
			MĚŘÍTKO		2xA4
			ARCHIVNÍ ČÍSLO		
			Č. ZAK.		18009
SOUBOR		DWG	SOUPRAVY		
NÁZEV PŘÍLOHY :			Č. PŘÍLOHY :		
SCHÉMA R-ŽALUZIE			02		