
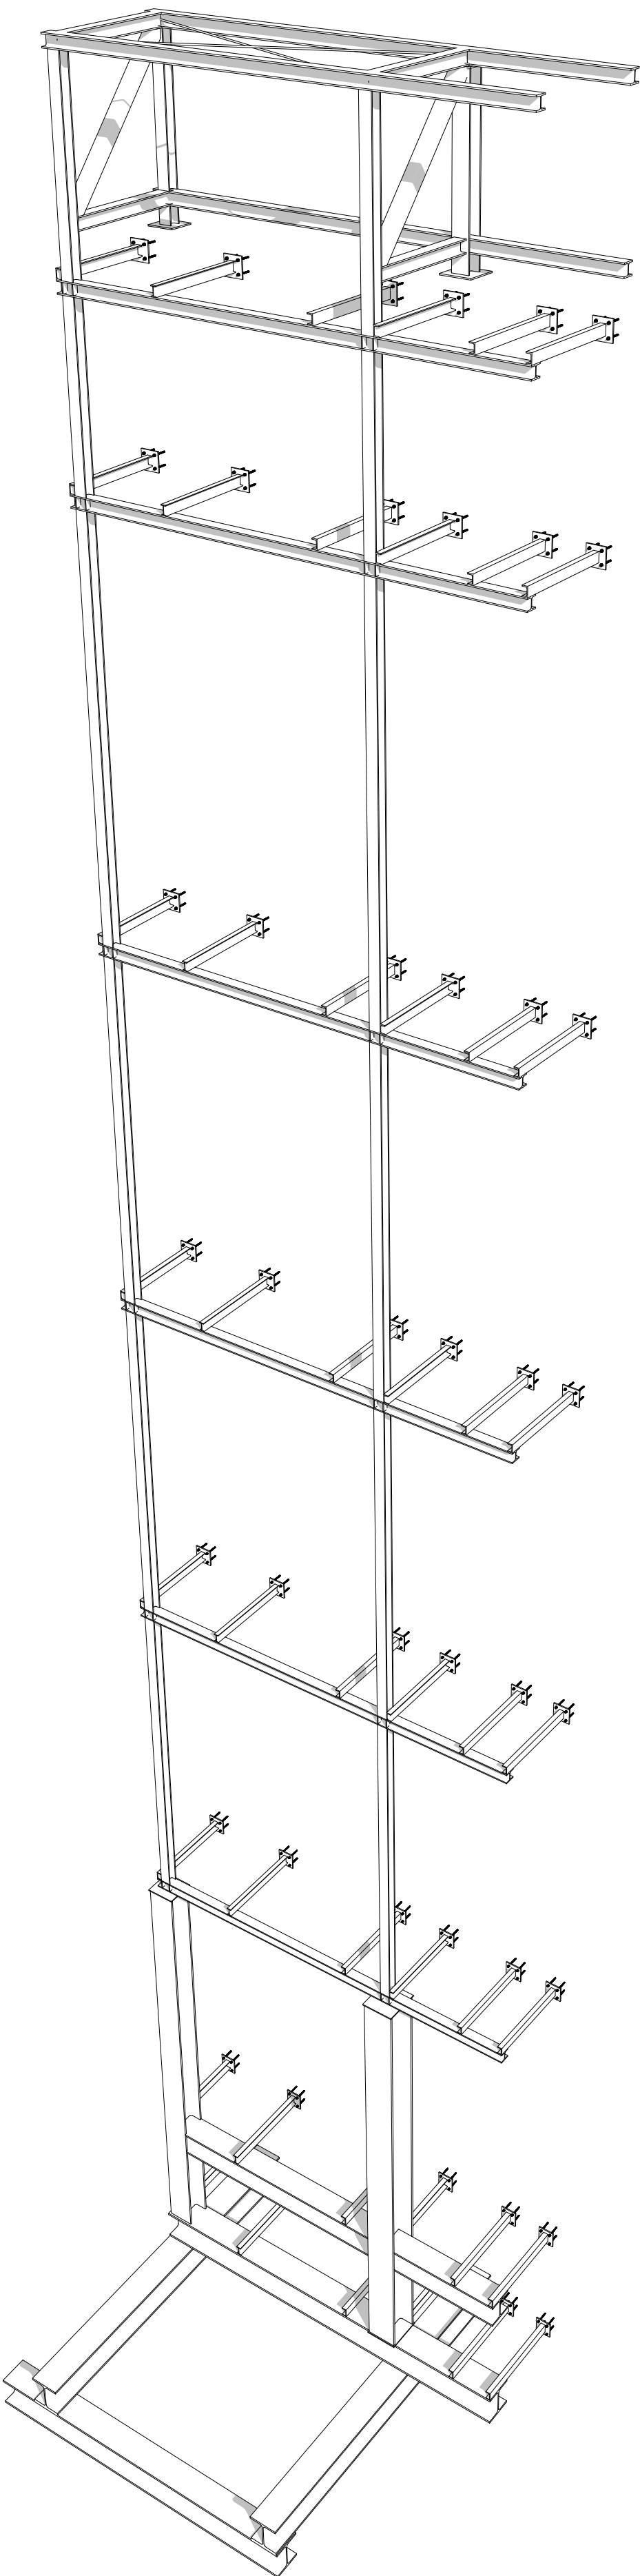
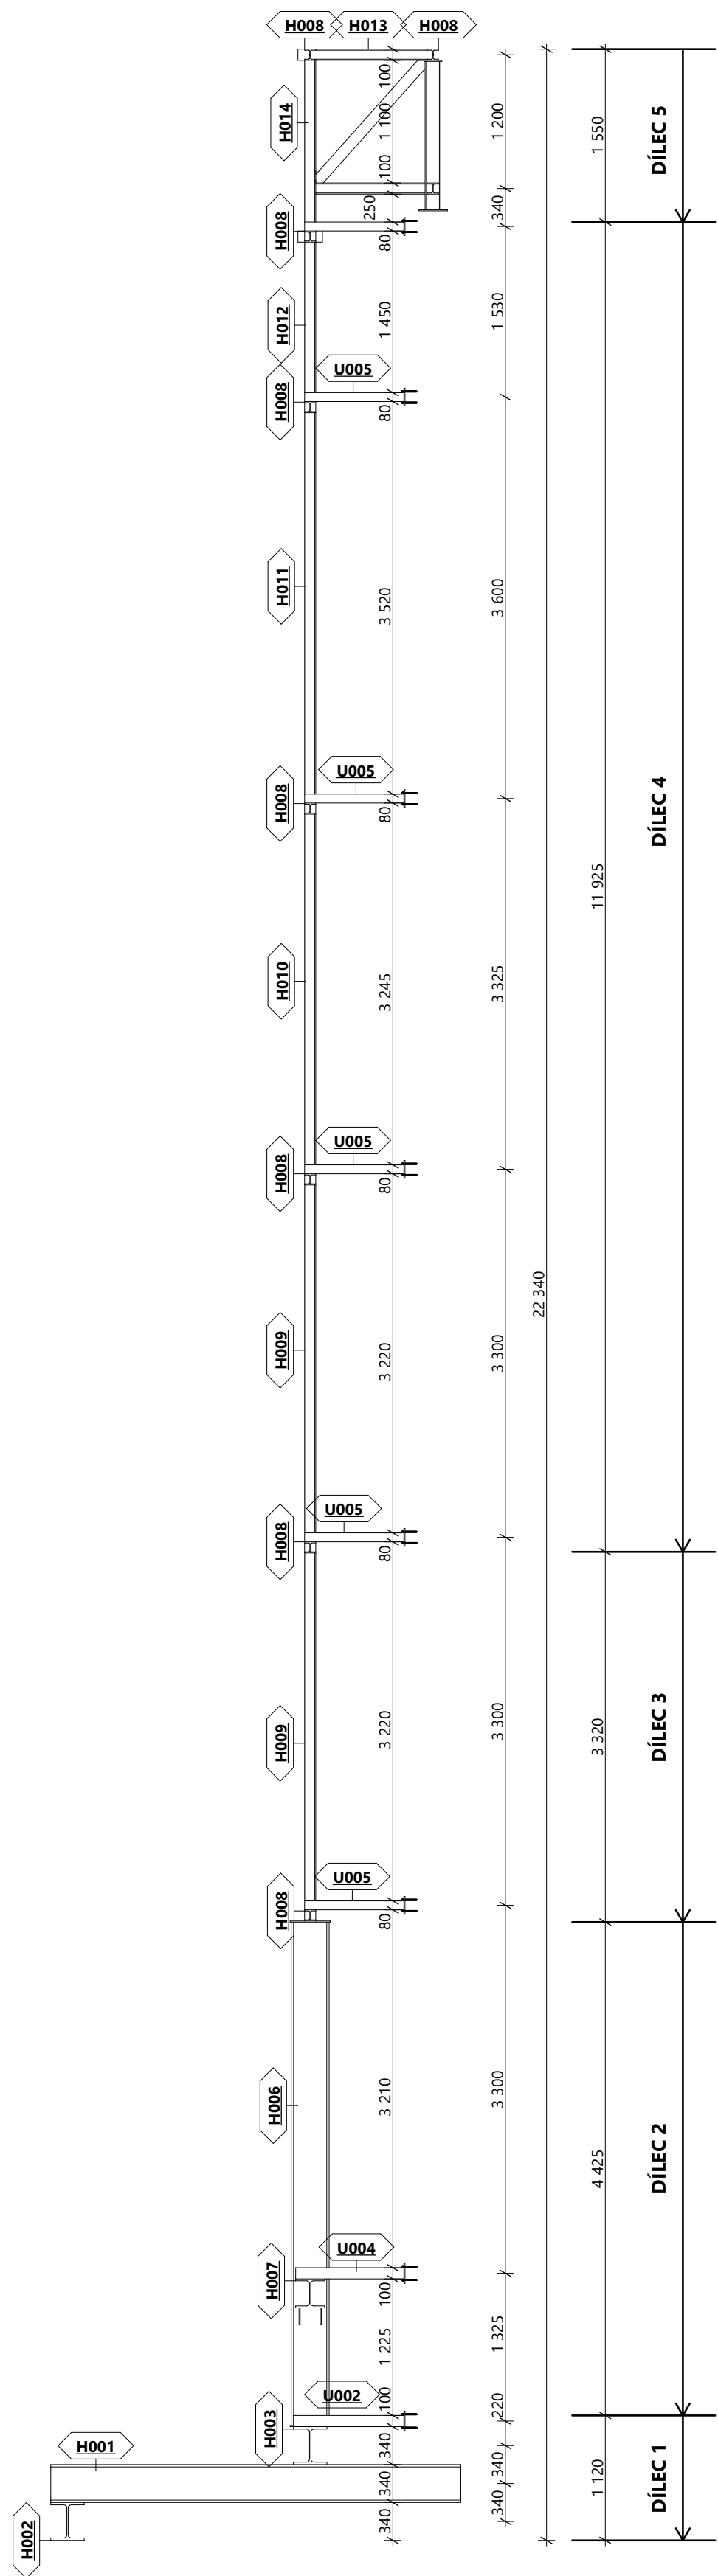


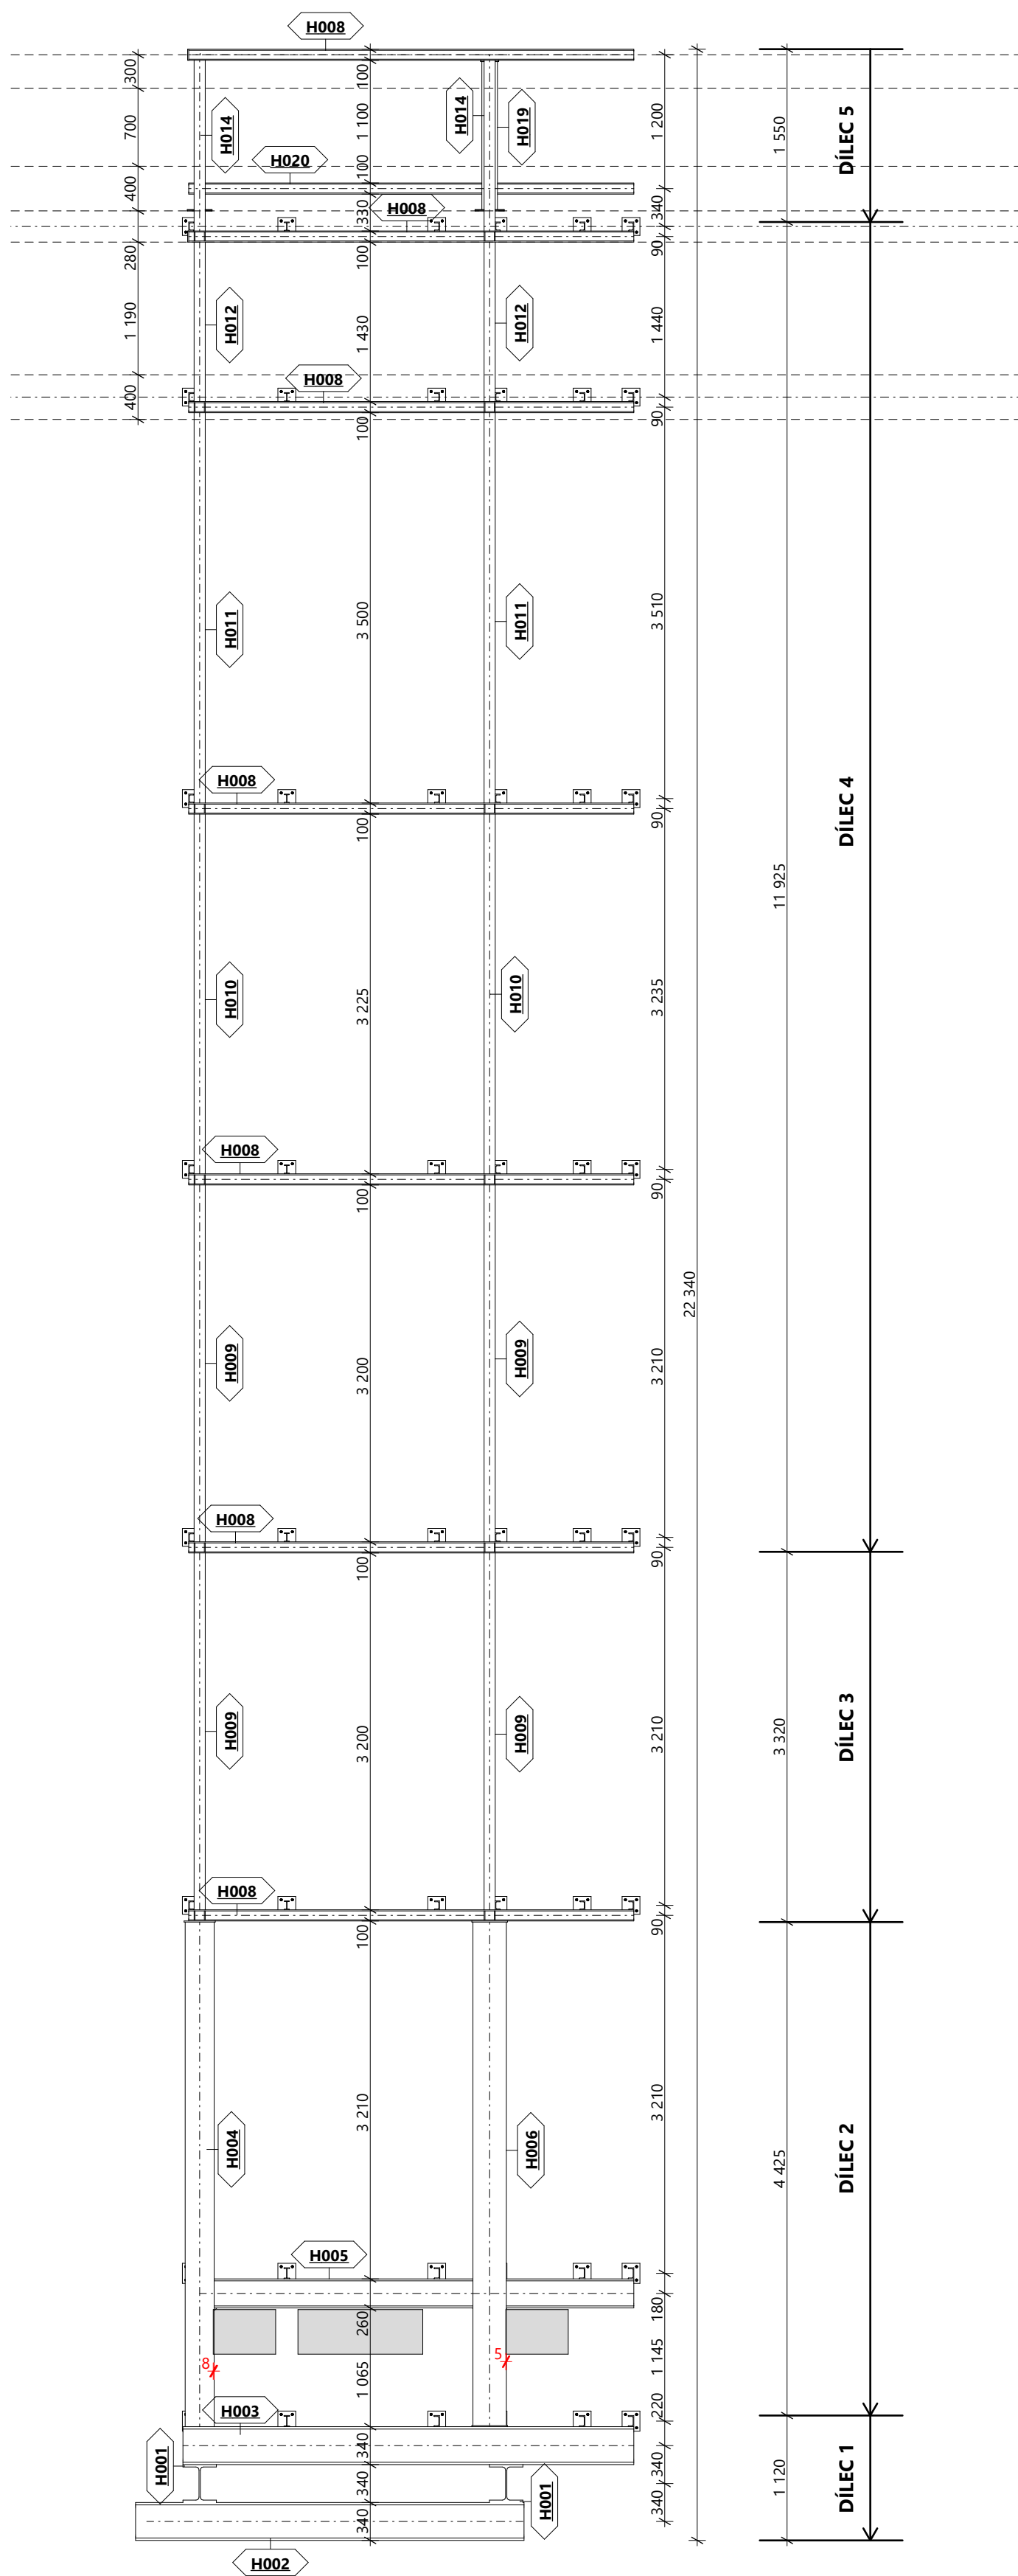

OCEL S235;

- OCELOVÉ KONSTRUKCE BUDOU OPATŘENY OCHANNÝM A ANTIKOROZNÍM NÁTĚREM
- VŠECHNY NEVYZNAČENÉ SVARY 6mm
- SPOJE BEZ UVEDENÍ DETAILU VUŽNOVÝM JAKO SVAŘOVANÉ
- PŘED ZAHÁJENÍM MONTÁŽE NUTNO OVĚŘIT SKUTEČNÉ ROZMĚRY NA STAVBĚ
- KONSTRUKCE KOTVENA CHEMICKÝMI KOTVAMI M10 WIT - UH 300

ZODP. PROJEKTANT Ing. Martin Lerch	PROJEKTANT Ing. Martin Lerch	VYPRACOVAL Václav Rischka	 STATIKA DESIGN Štefánikova 1 Praha 1 tel.: 773 624 006, info@statikadesign.cz
INVESTOR: FAKULTNÍ NEMOCNICE OLOMOUC, I.P. Pavlova 185/6, 779 00 Olomouc			
STAVEBNÍ ÚPRAVY OBJEKTU Q2 - DĚTSKÁ KLINIKA FNOL - DĚTSKÁ KLINIKA			FORMÁT 841x594 DATUM 14.04.2021 STUPEŇ DPS Č. ZAKÁZKY 54/2021 MĚŘITKO Č. VÝKRESU D.1.2.1
OCELOVÉ KONSTRUKCE PRO VZT			1:50 / 1:60