



OCELOVÁ KONSTRUKCE PRO VZT - DÍLEC 1

DÍLEC 1 - PŮDORYS

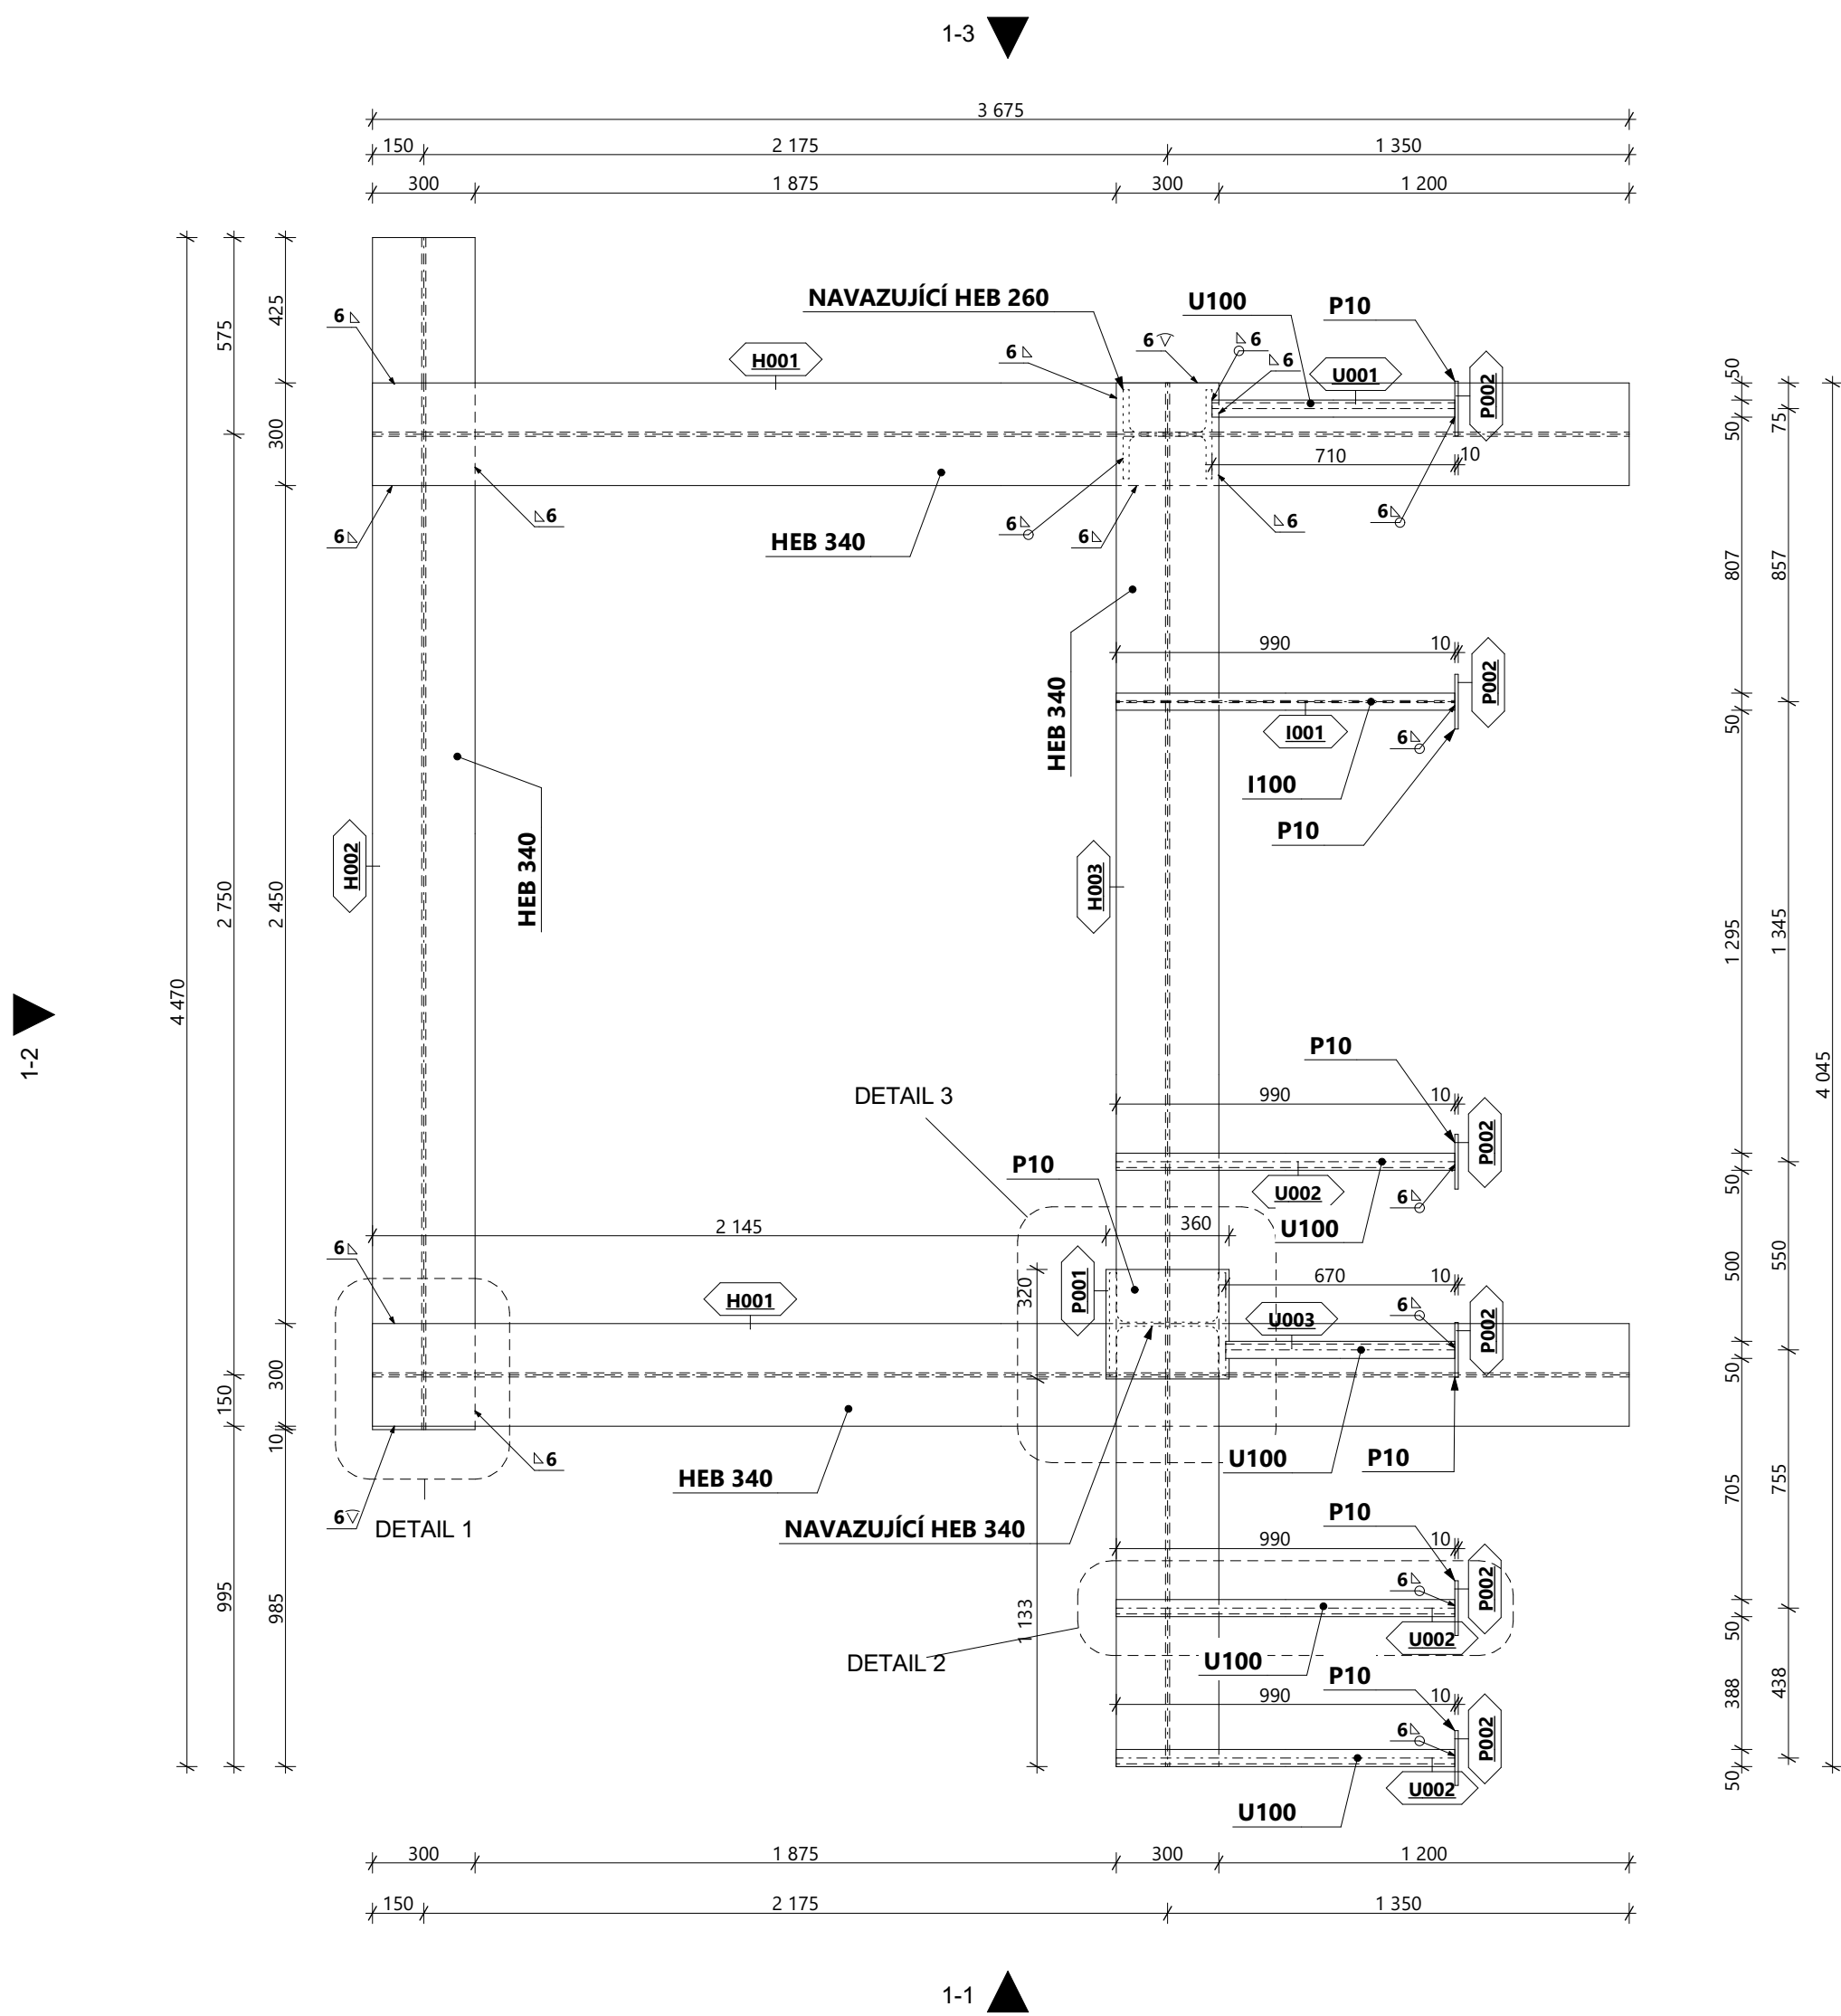


DÍLEC 1 - AXONOMETRIE

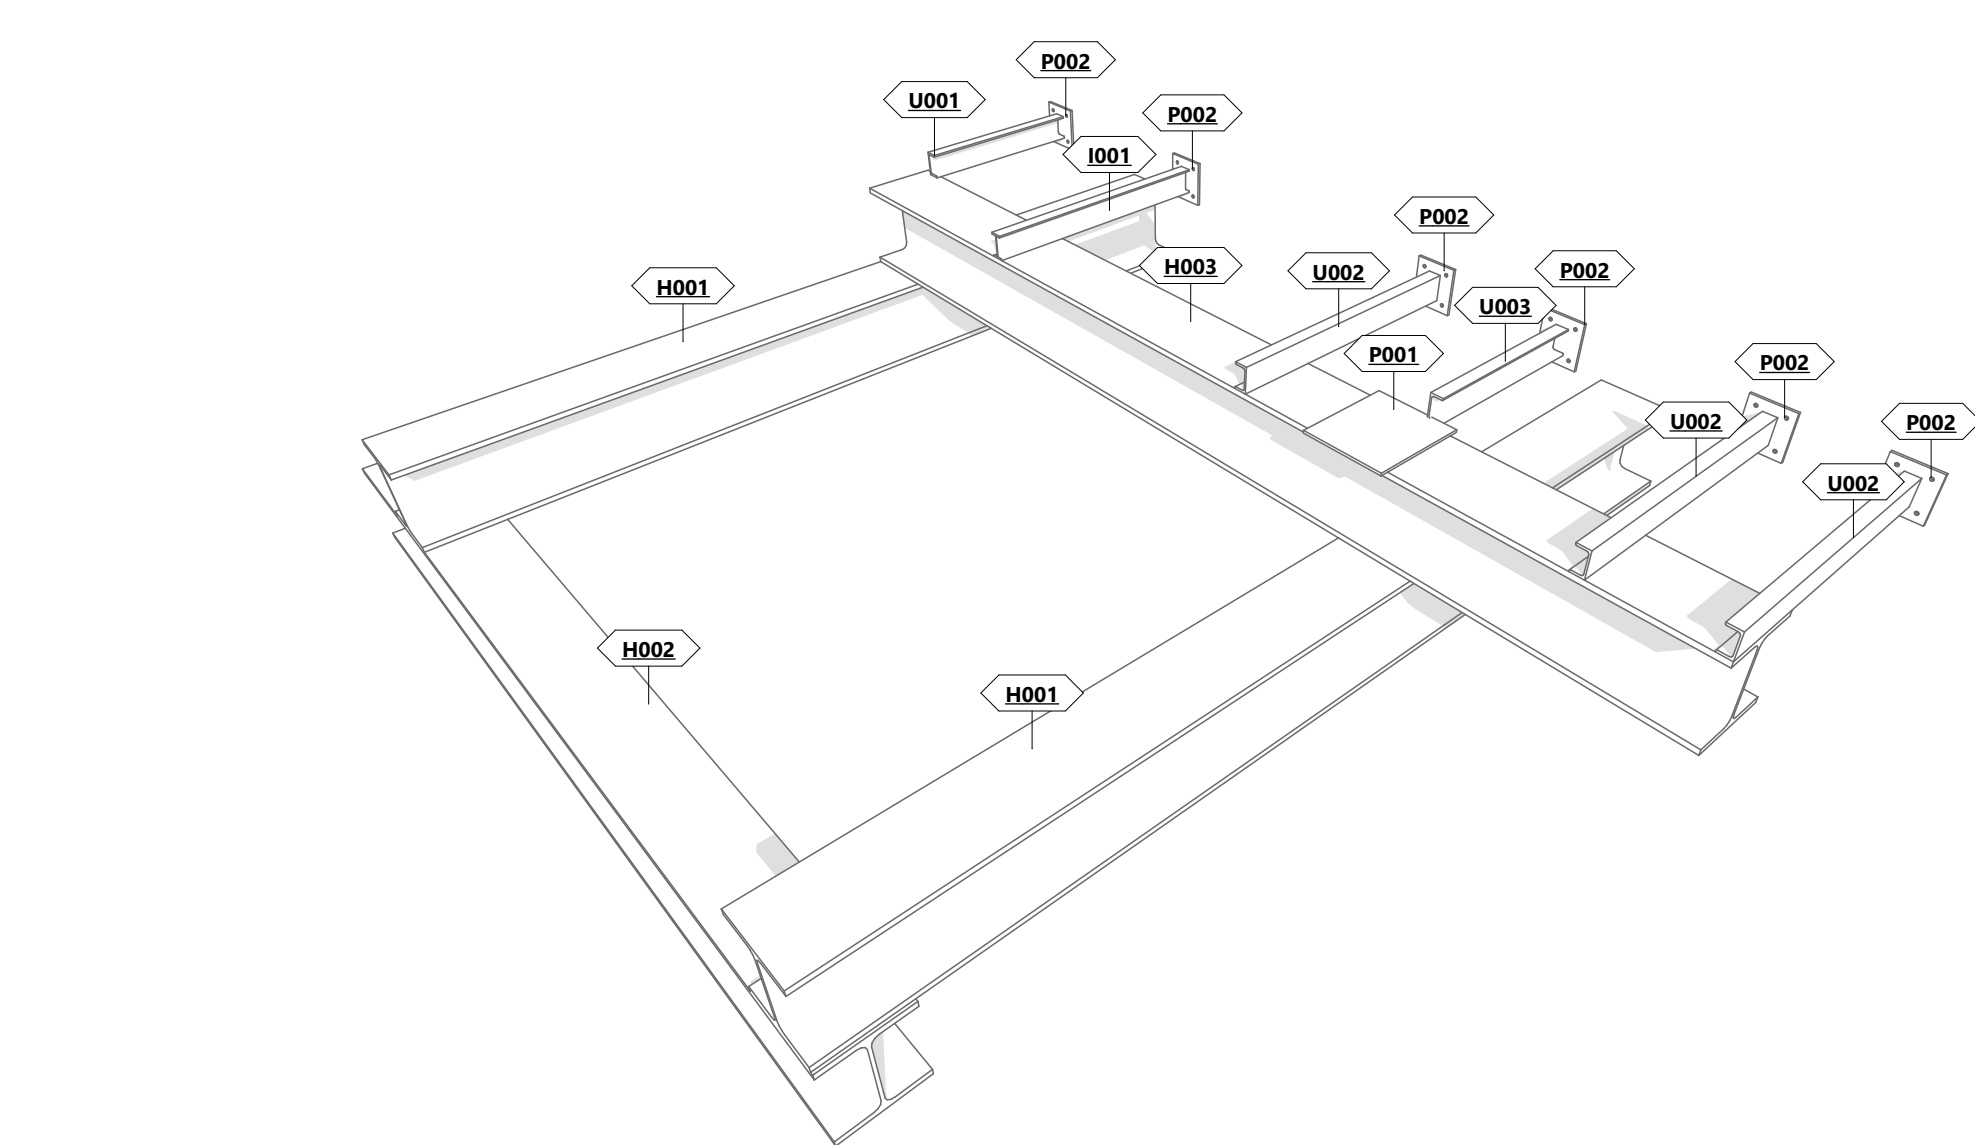


1:20


DÍLEC 1 - POHLED 1-1

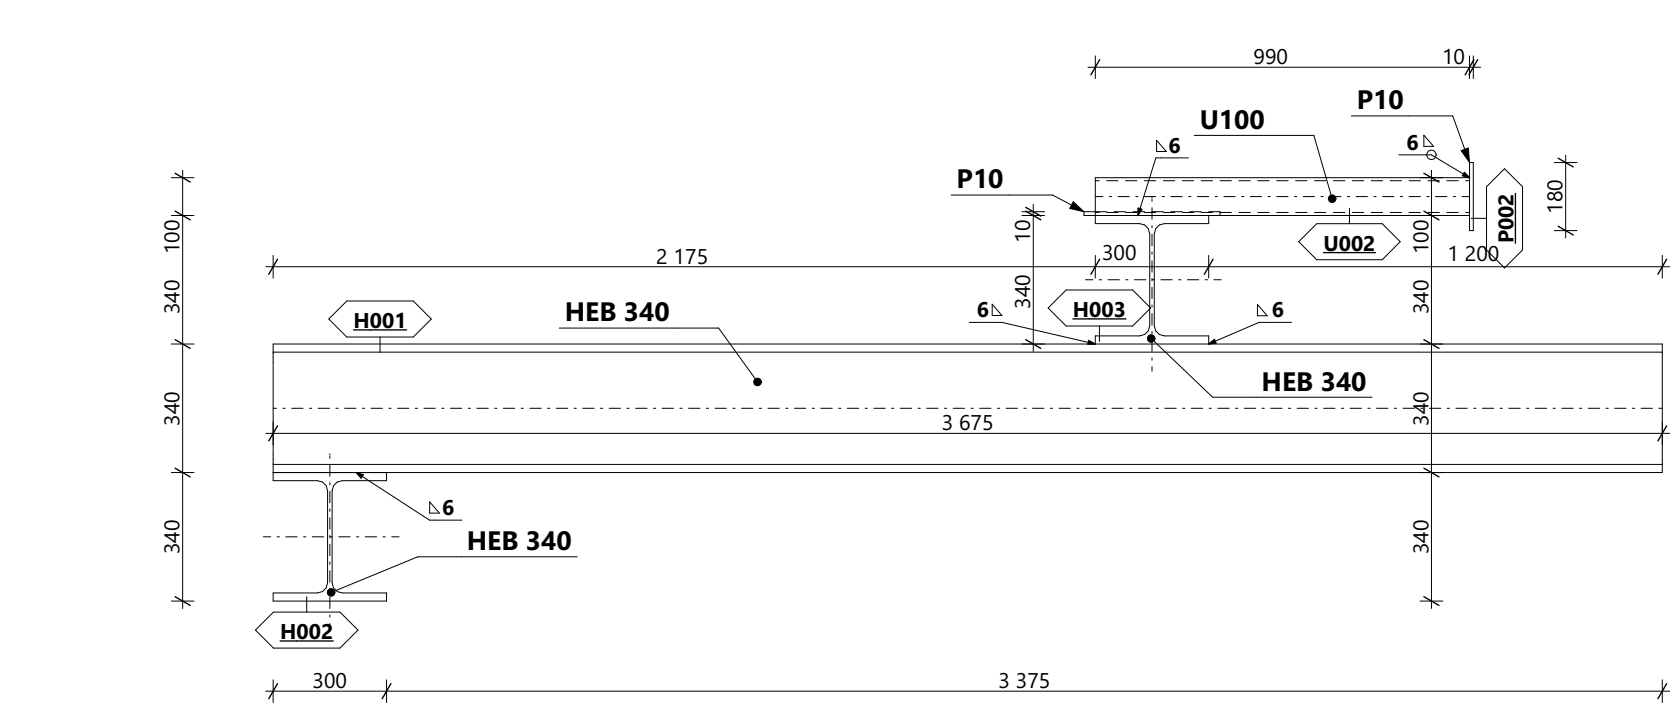


DÍLEC 1 - POHLED 1-2

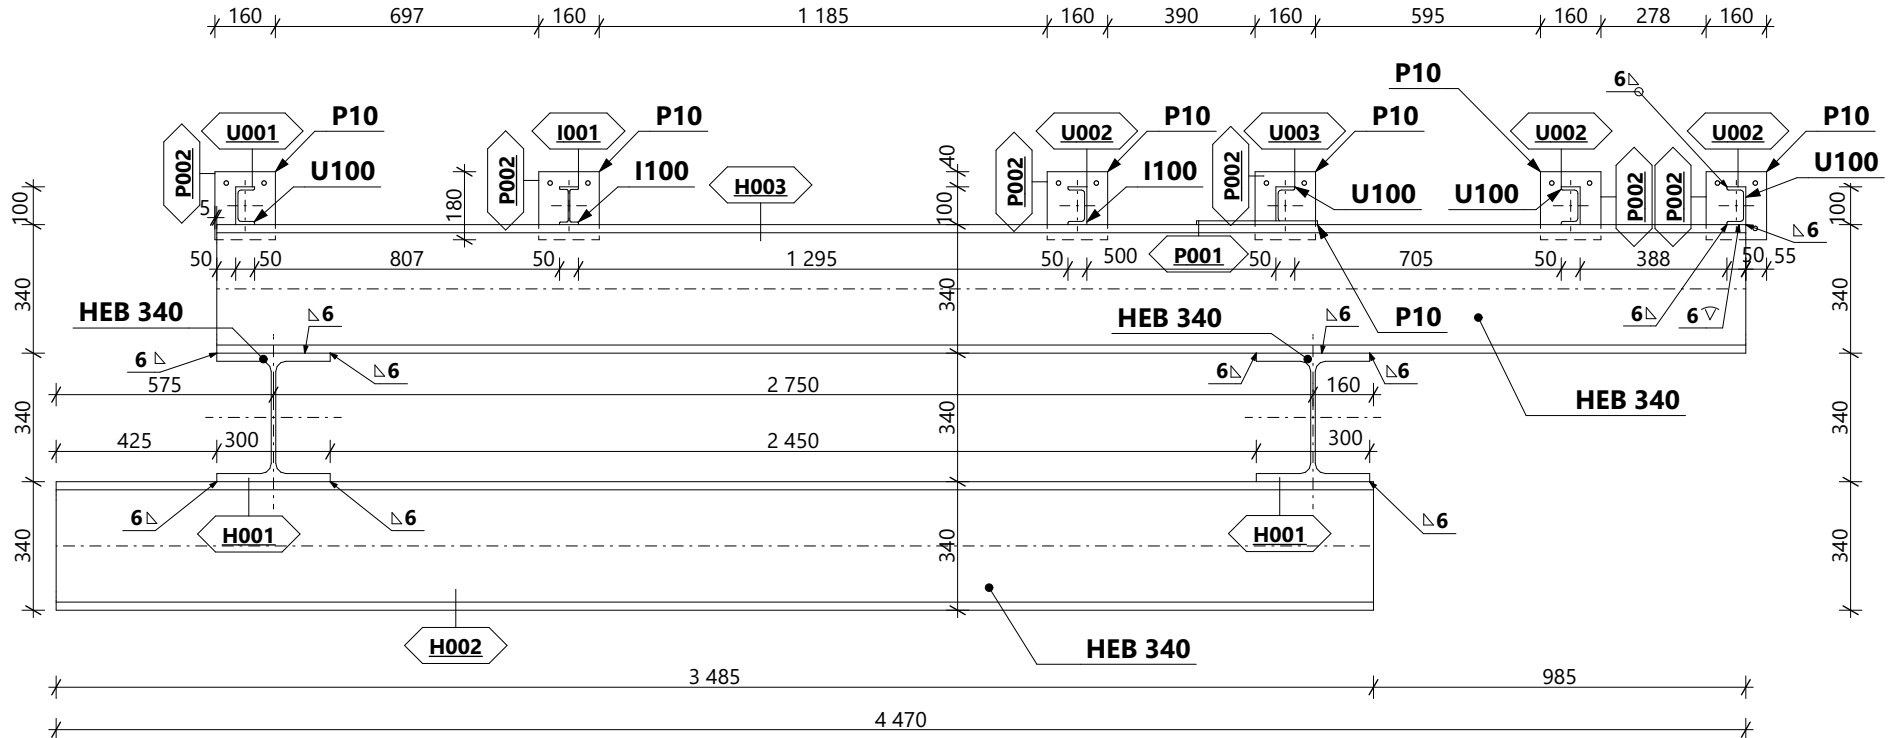

DÍLEC 1 - POHLED 1-3

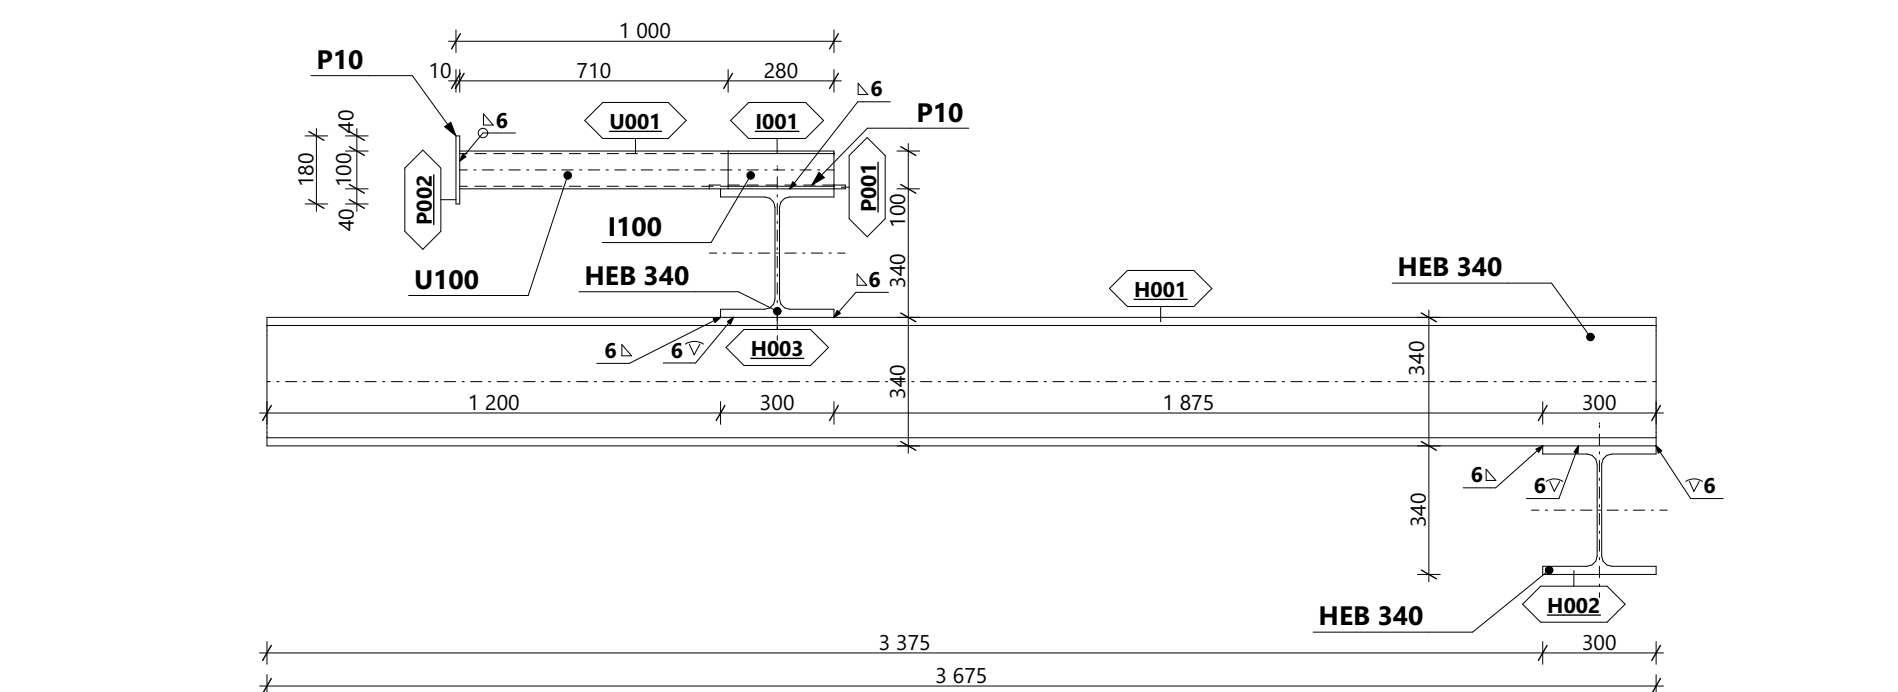


DÍLEC 1 - POHLED 1-4

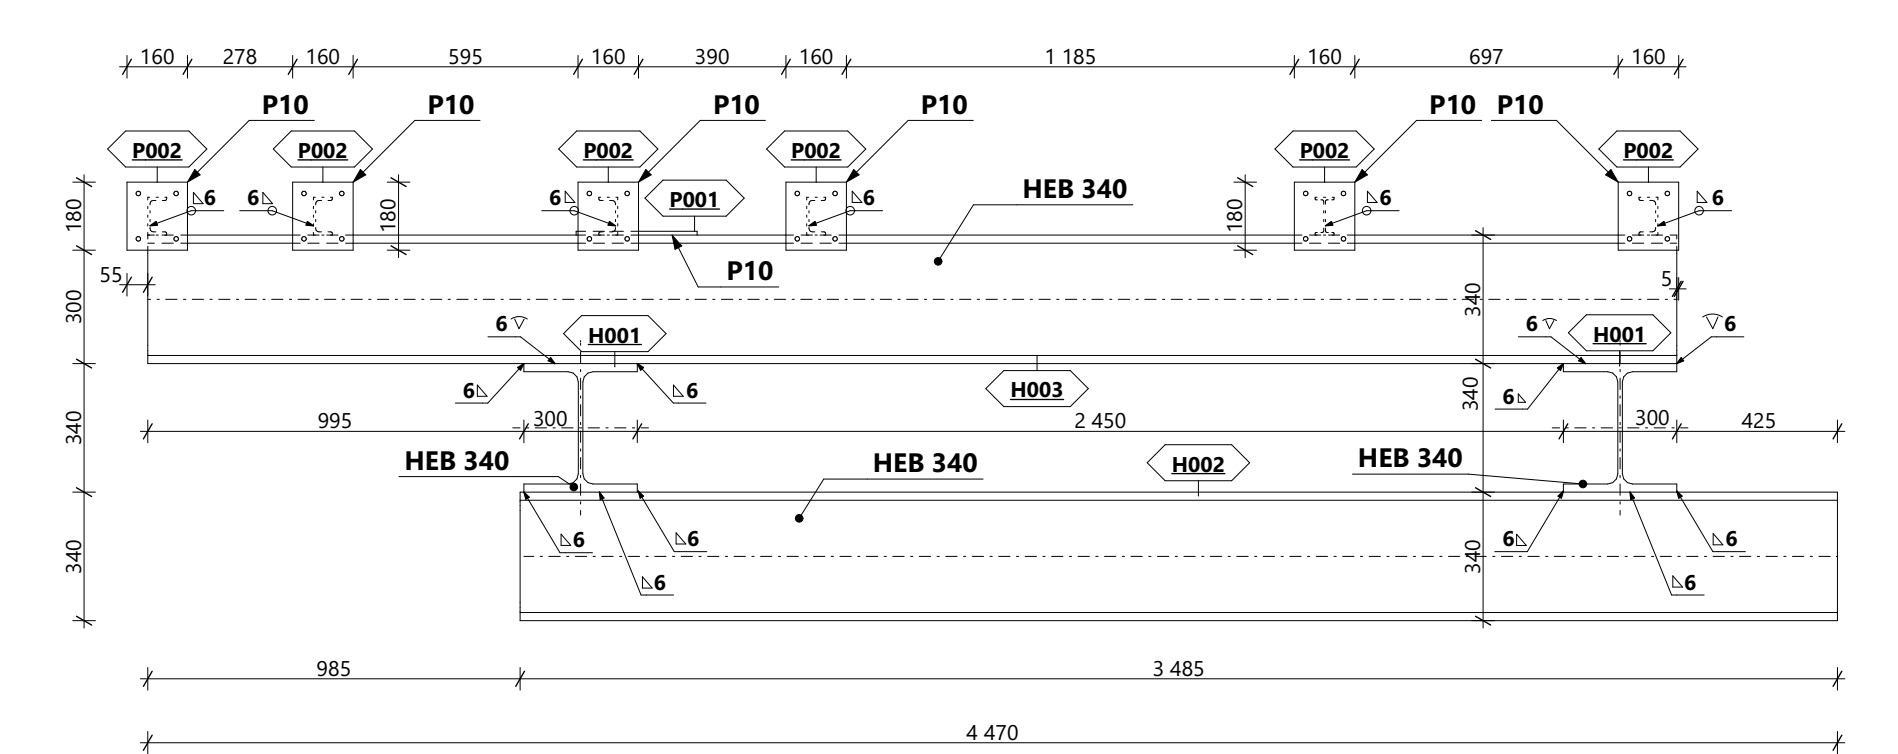


1:20

DETAIL 1 - PŪDORYS

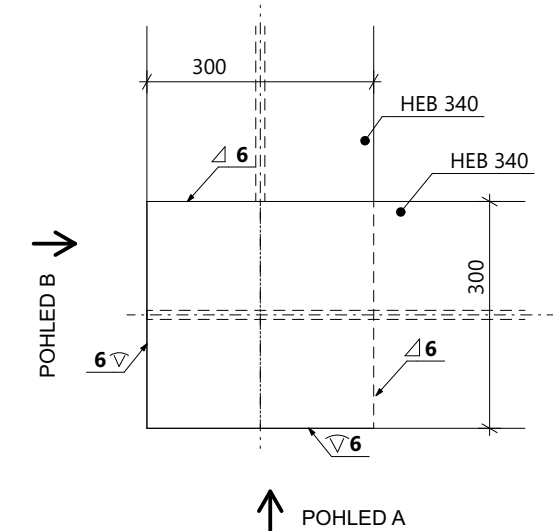


DETAIL 1 - POHLED A

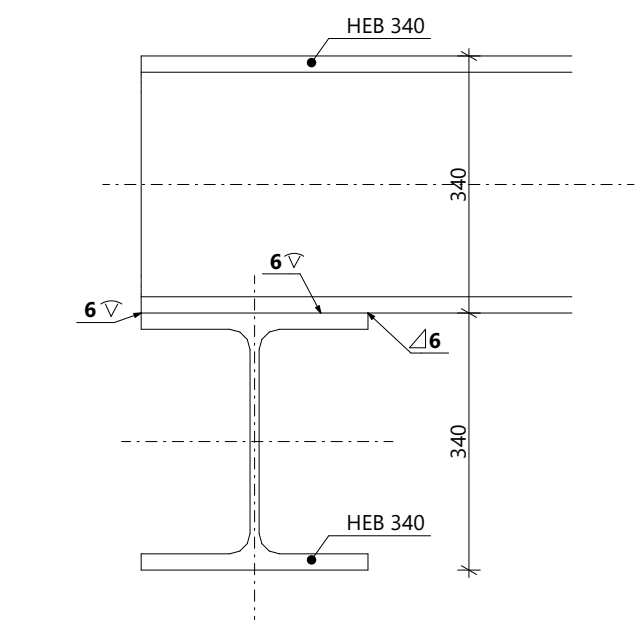


1:10


DETAIL 1 - POHLED B

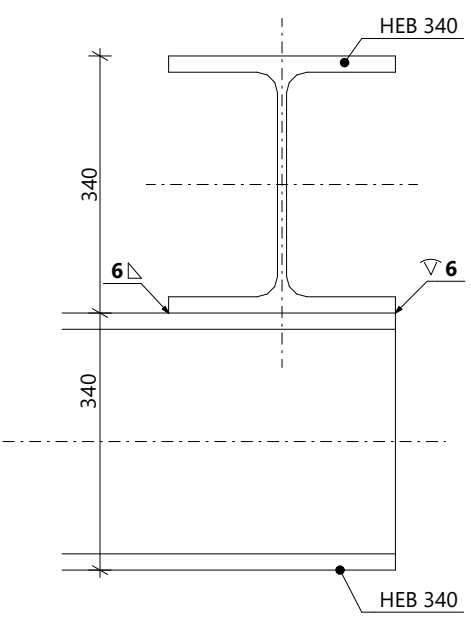


DETAIL 2 - PŮDORYS

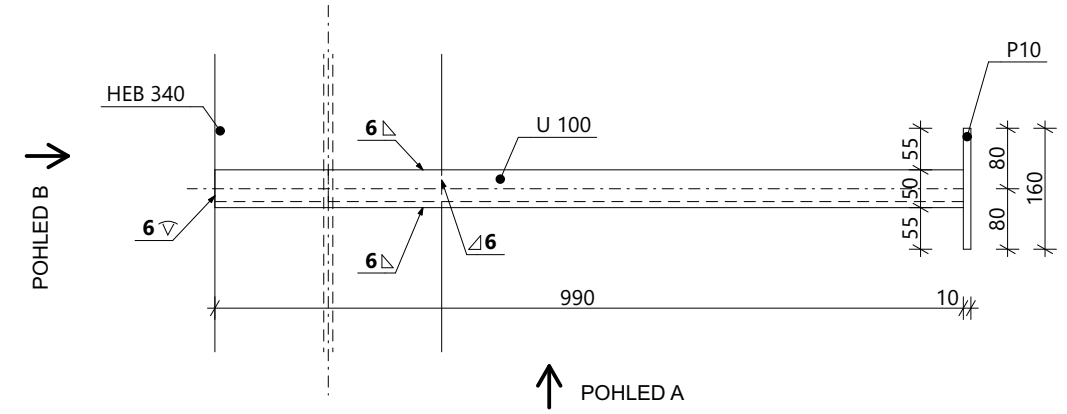


1:10 DETAIL 2 - POHLED A

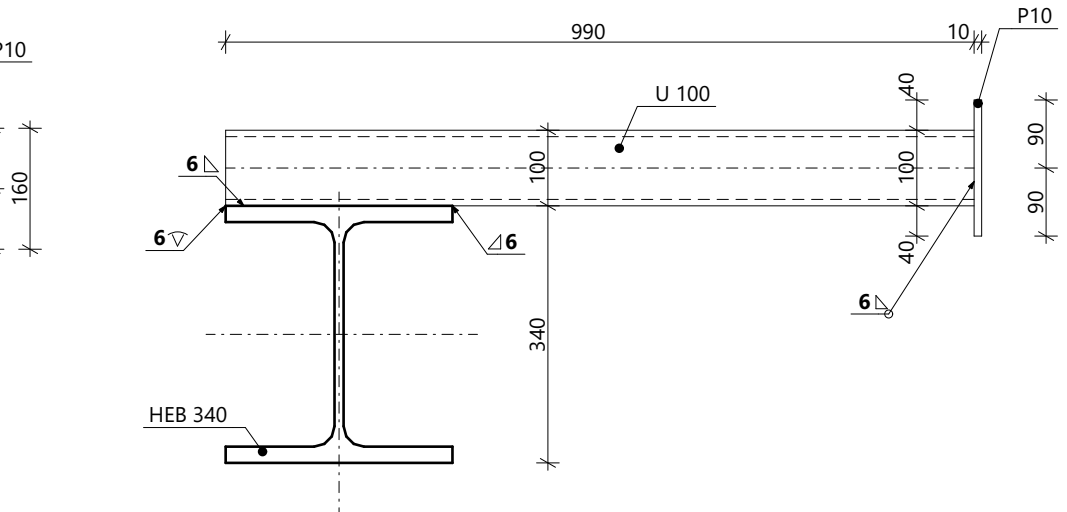


1:10 DETAIL 2 - POHLED B

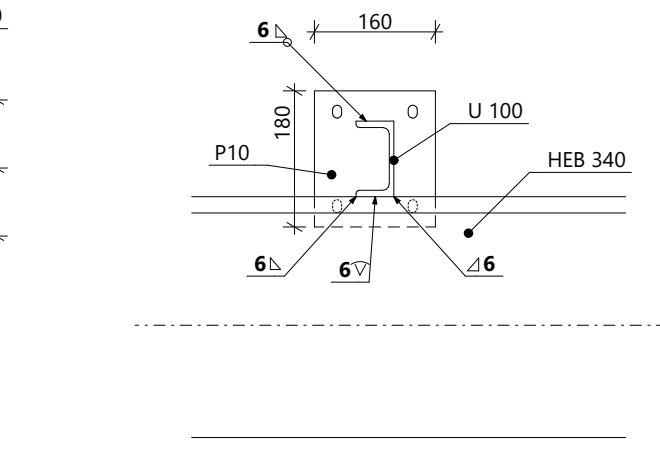


DETAIL 3 - PŮDORYS

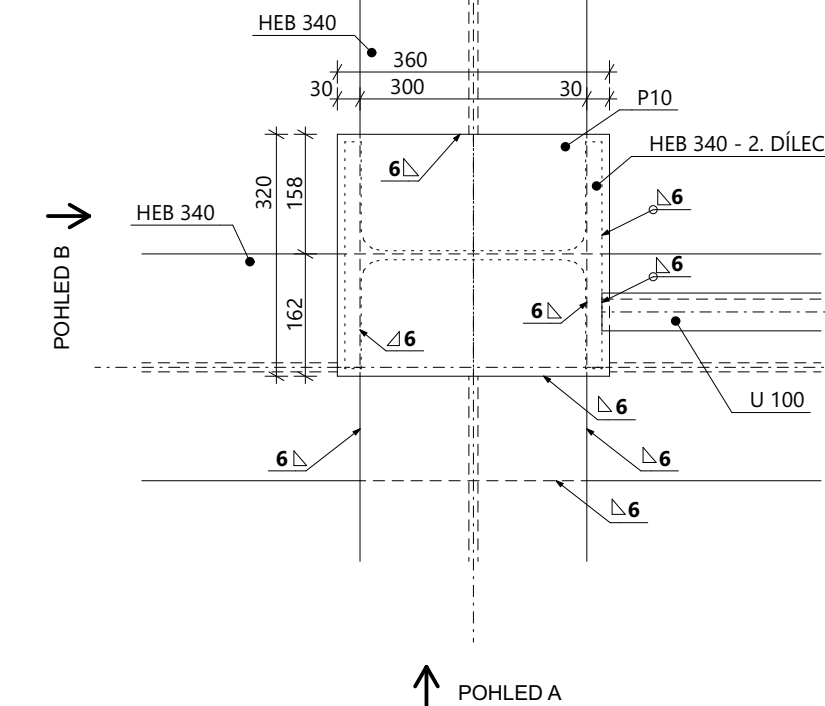


DETAIL 3 - POHLED A

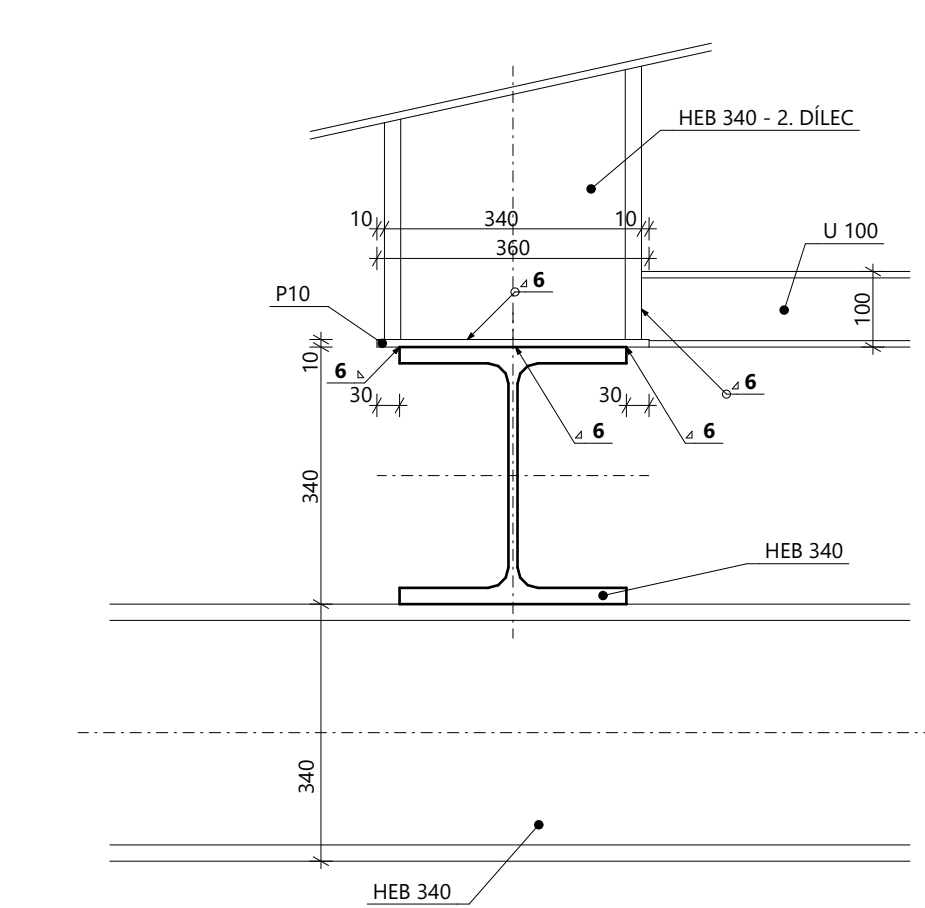


DETAIL 3 - POHLED B

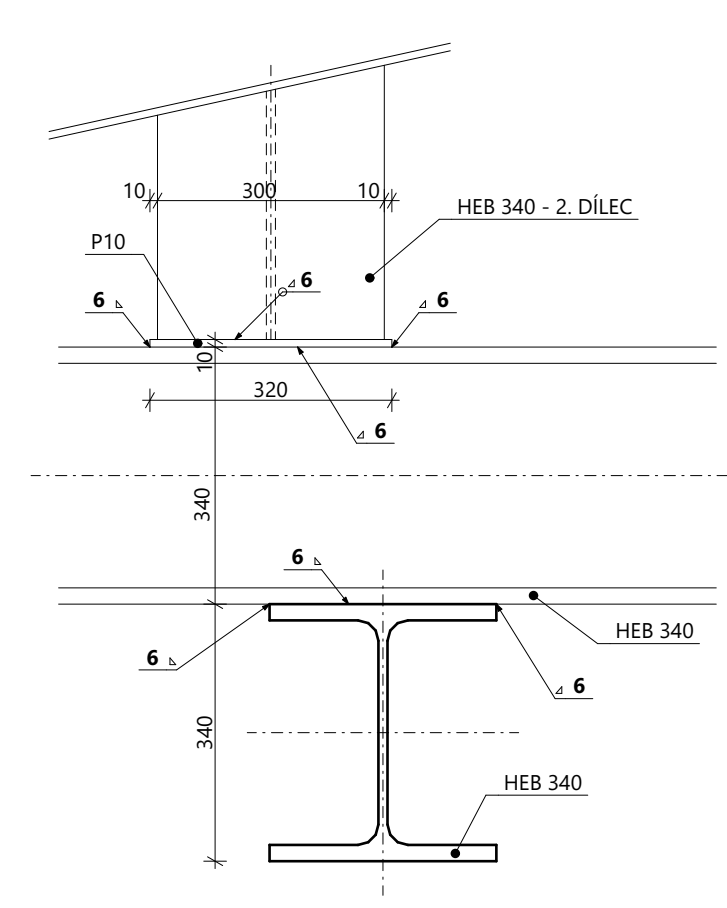

KOTVÍCÍ DESKA - P001

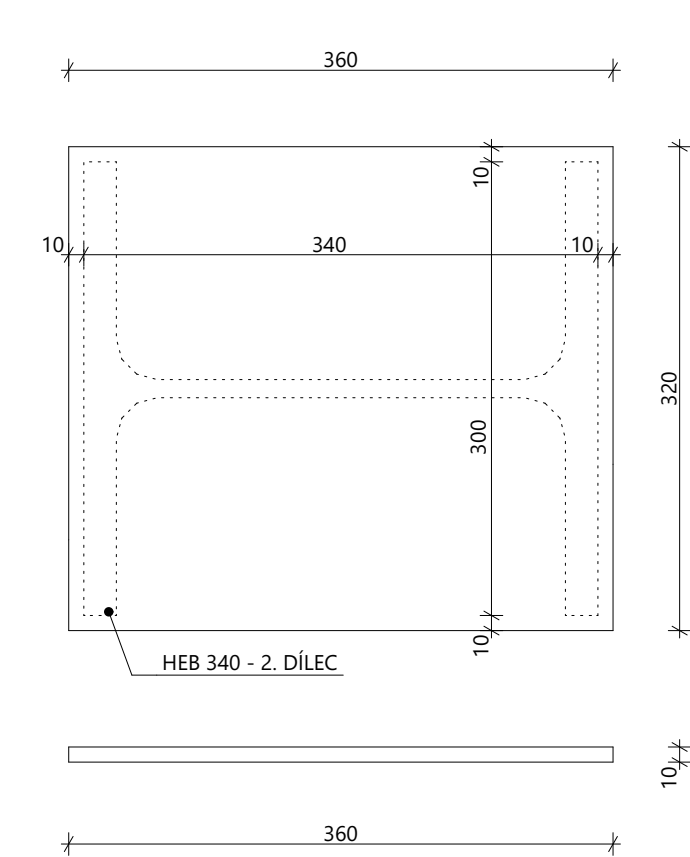

KOTVÍCÍ DESKA - P002

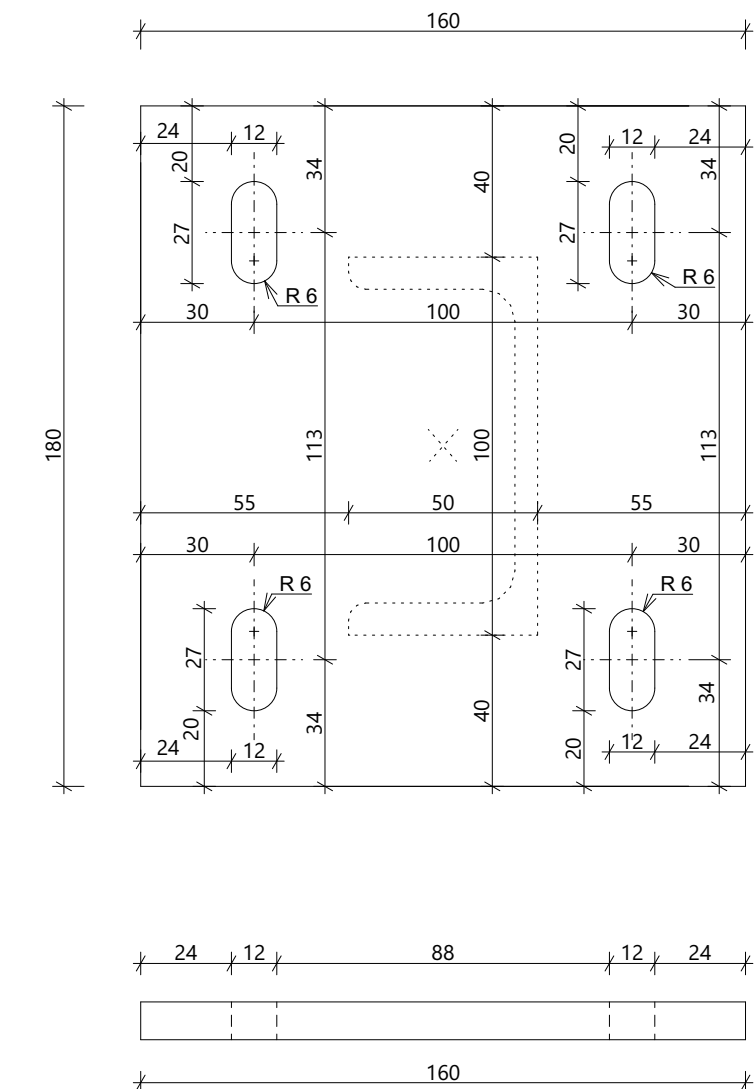

POZNÁMKY

OCEL S235;


-OCELOVÉ KONSTRUKCE BUDOU OPATŘENY OCHANNÝM A ANTIKOROZNÍM NÁTĚREM

-VŠECHNY NEVYZNAČENÉ SVARY 6mm

-SPOJE BEZ UVEDENÍ DETAILU UVAŽOVÁNY JAKO SVAŘOVANÉ

-PŘED ZAHÁJENÍM MONTÁŽE NUTNO OVĚŘIT SKUTEČNÉ ROZMĚRY NA STAVBĚ

-KONSTRUKCE KOTVENA CHEMICKYMI KOTVAMI M10 WIT - UH 300

 ZODP. PROJEKTANT Ing. Martin Lerch	PROJEKTANT Ing. Martin Lerch	VYPRACOVAL Václav Rischka	 STATIKA DESIGN Soutěžní 1. Okružní tel. 773 636 026, info@statikadesign.cz
INVESTOR: FAKULTNÍ NEMOCNICE OLOMOUC, I.P. Pavlova 1856, 779 00 Olomouc			
STAVEBNÍ ÚPRAVY OBJEKTU Q2 - DĚTSKÁ KLINIKA FNOL - DĚTSKÁ KLINIKA			FORMÁT 1000x594
			DATUM 14.04.2021
OCELOVÁ KONSTRUKCE PRO VZT - DÍLEČ 1			STUPEŇ DPS
			Č. ZAKÁŽKY 54/2021
			MĚŘITKO 1:50 / 1:60
			Č. VÝKRESU D.1.2.2