

DÍLEC 2 - PŮDORYS

1:20

DÍLEC 2 - POHLED 2-1





1:20

DÍLEC 2 - POHLED 2-2

1:20

DÍLEC 2 - AXONOMETRIE

1:200

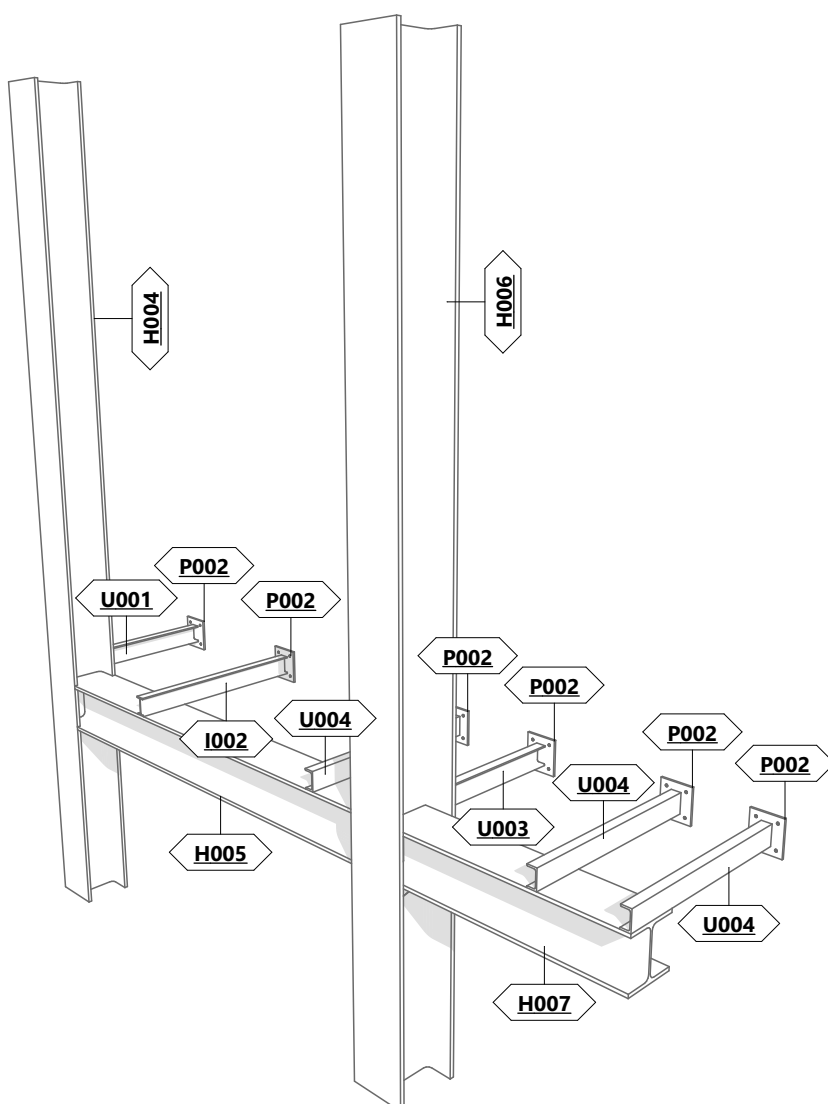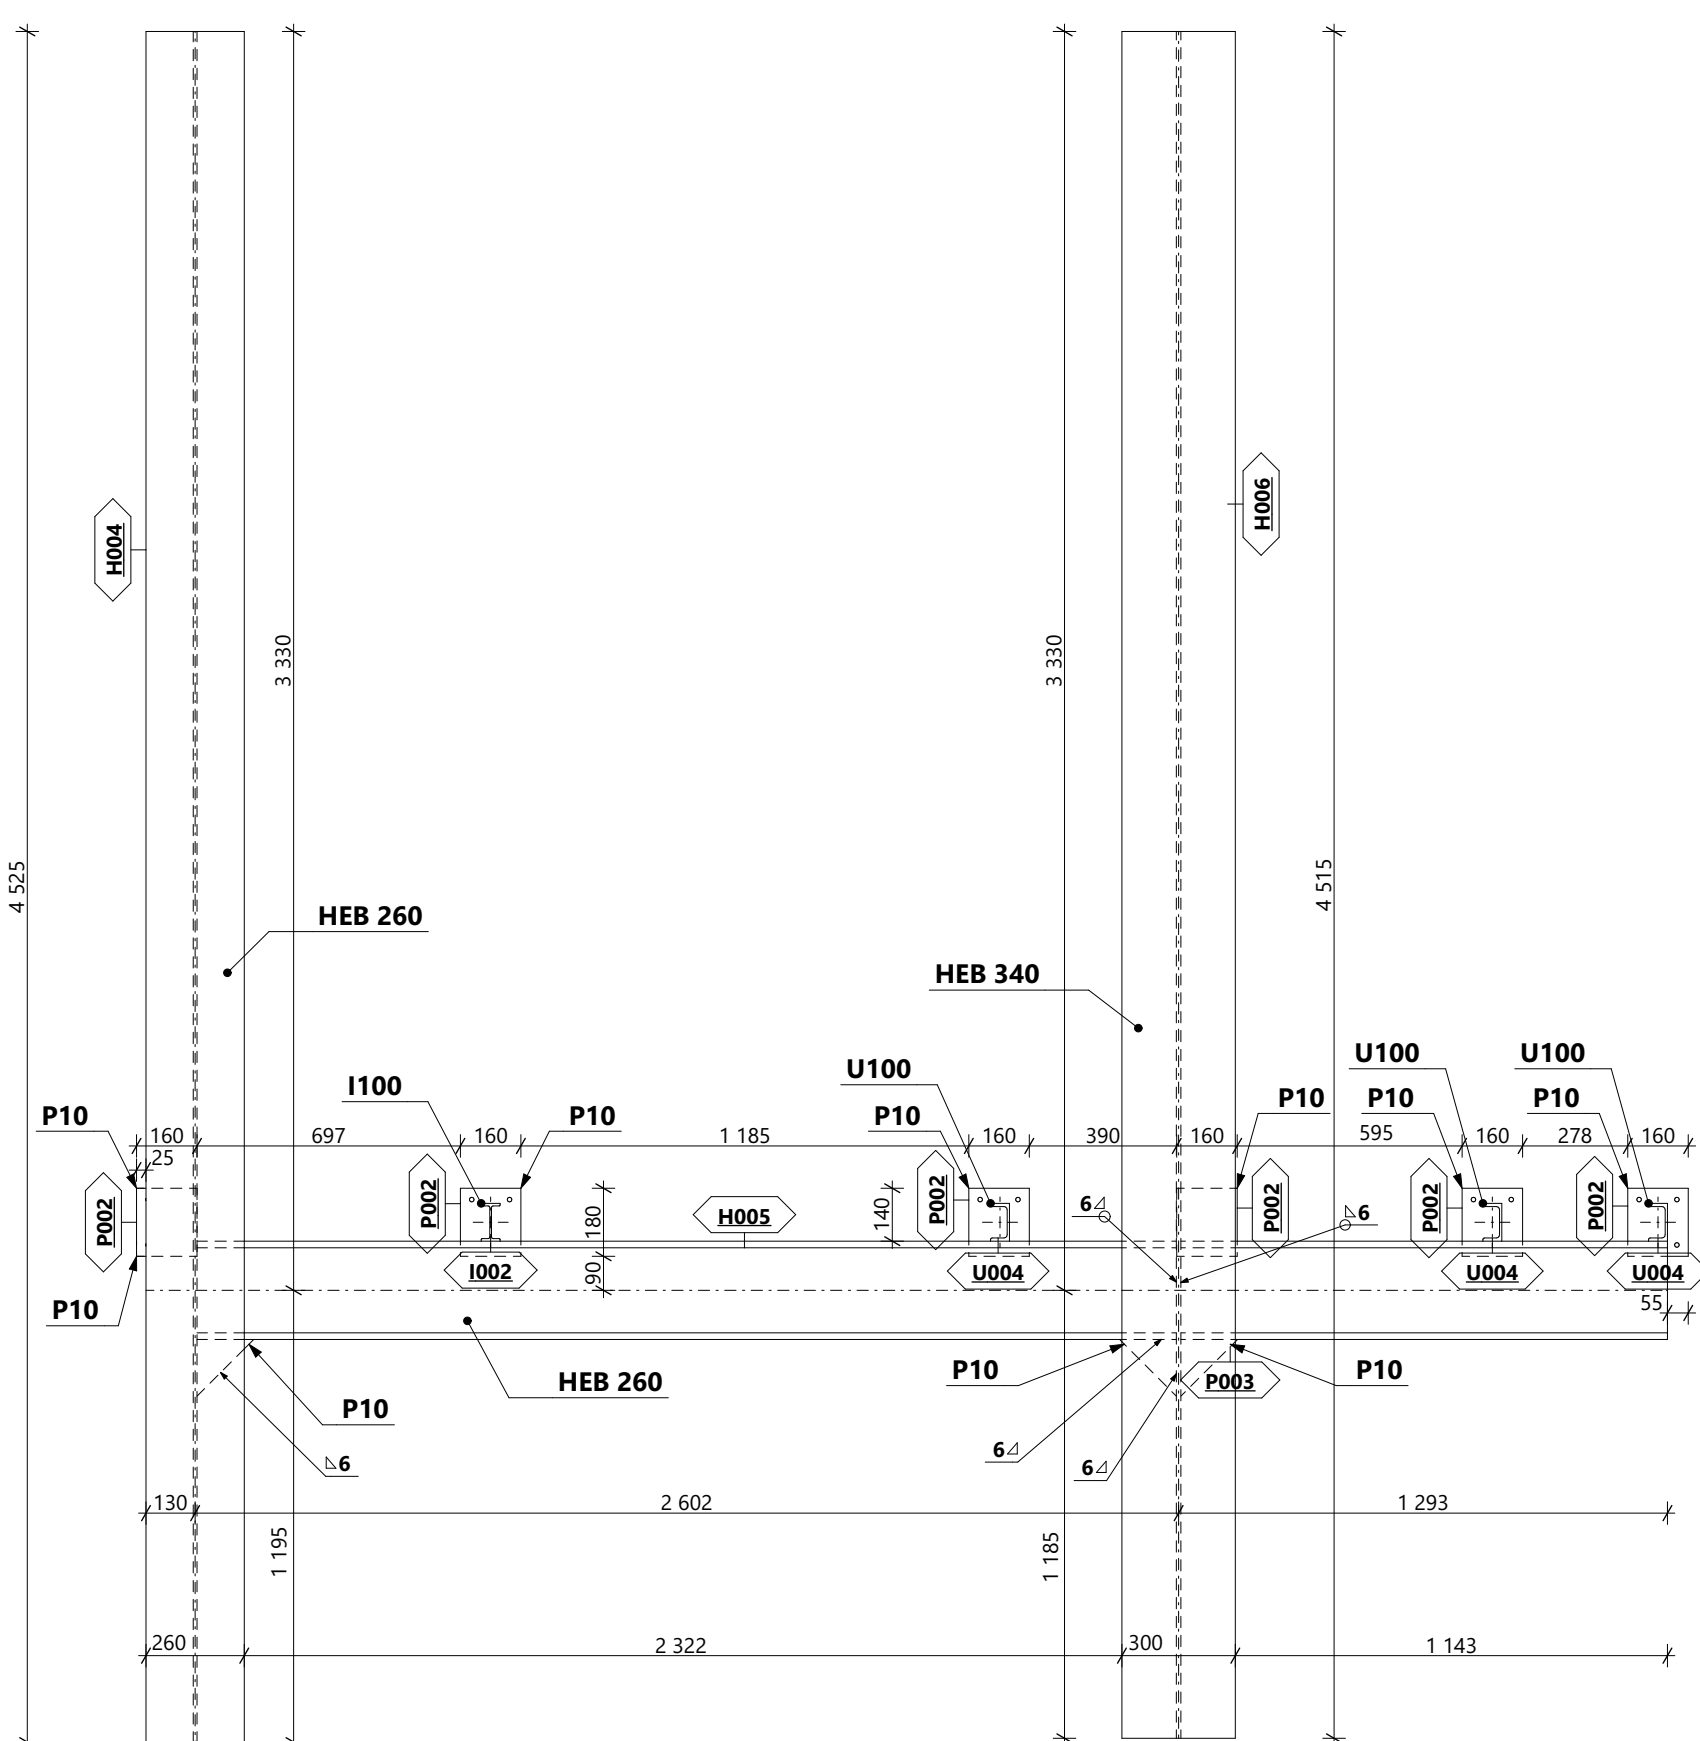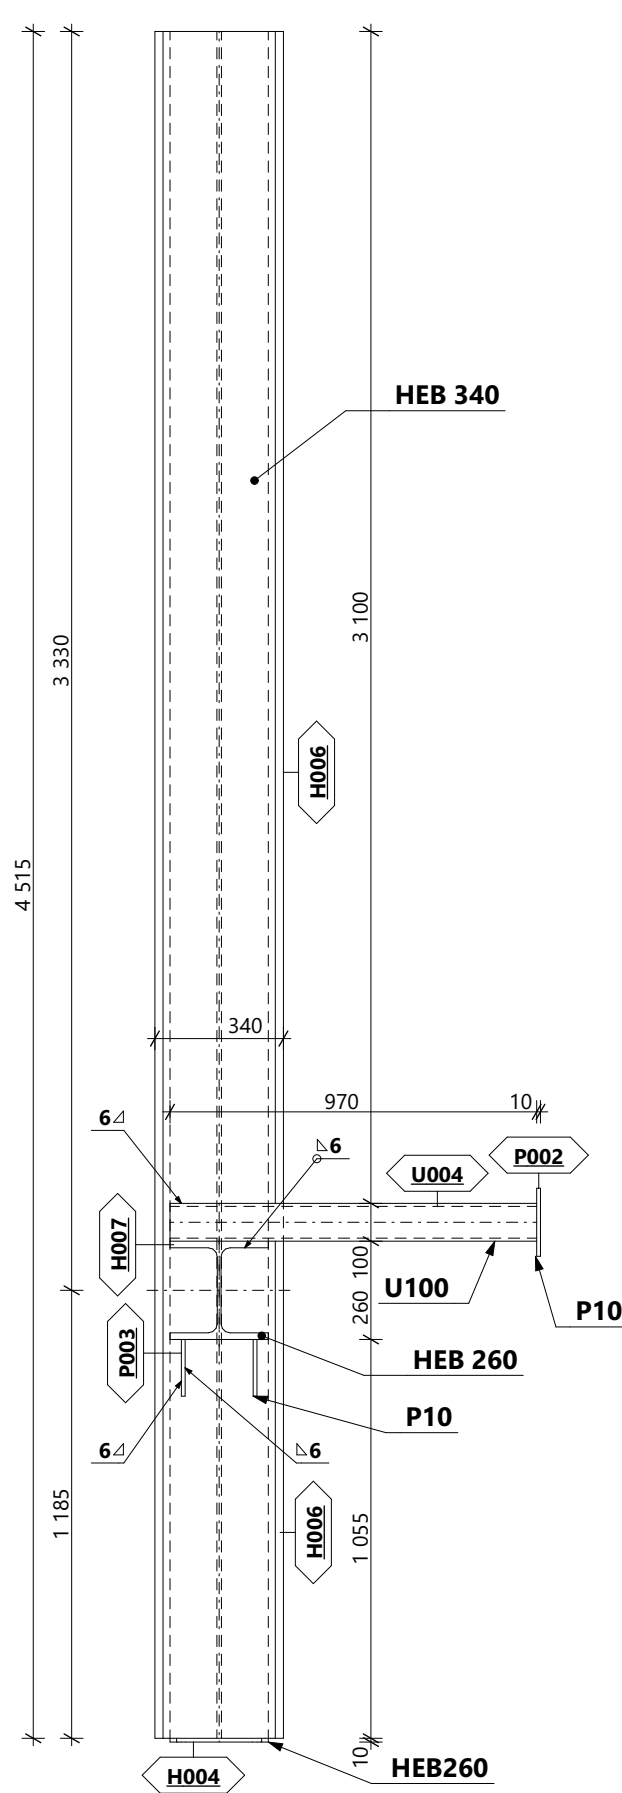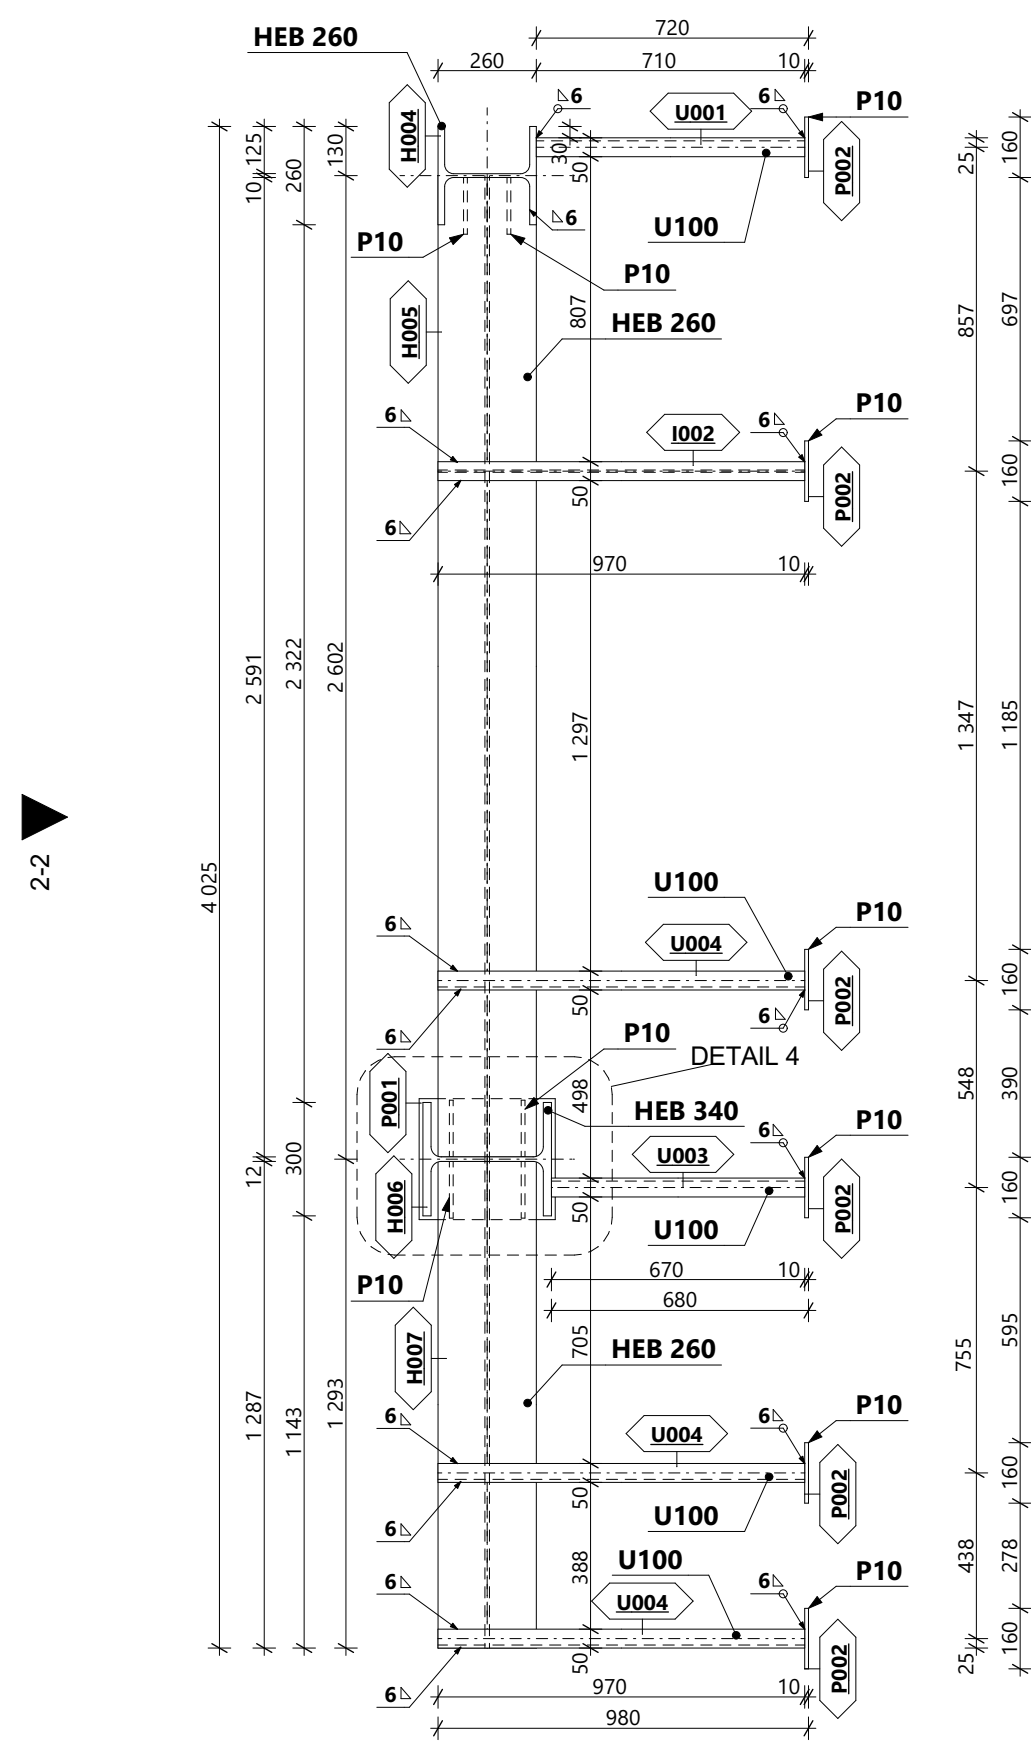

DETAIL 4 - PŮDORYS

1:10

DETAIL 4 - POHLED A





1:10

DETAIL 4 - POHLED B

1:10

VÝPALEK P003

1:5

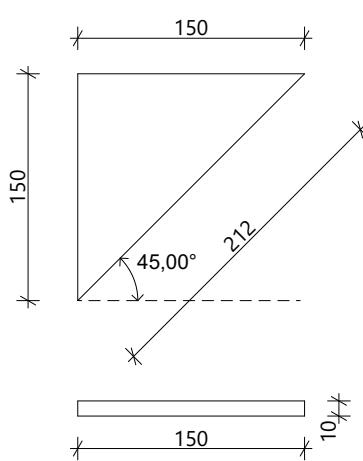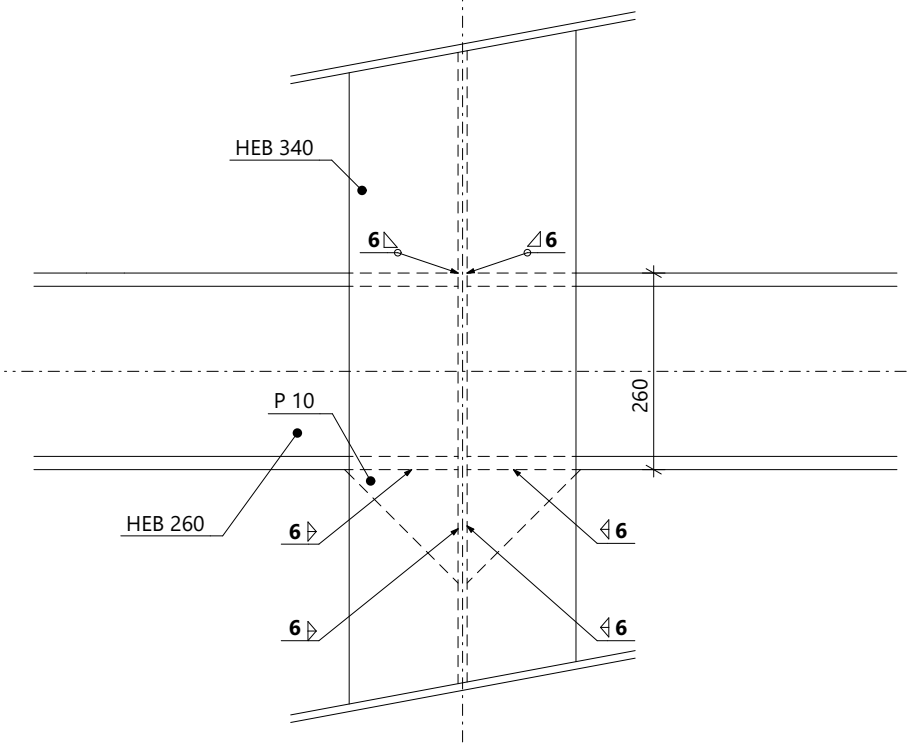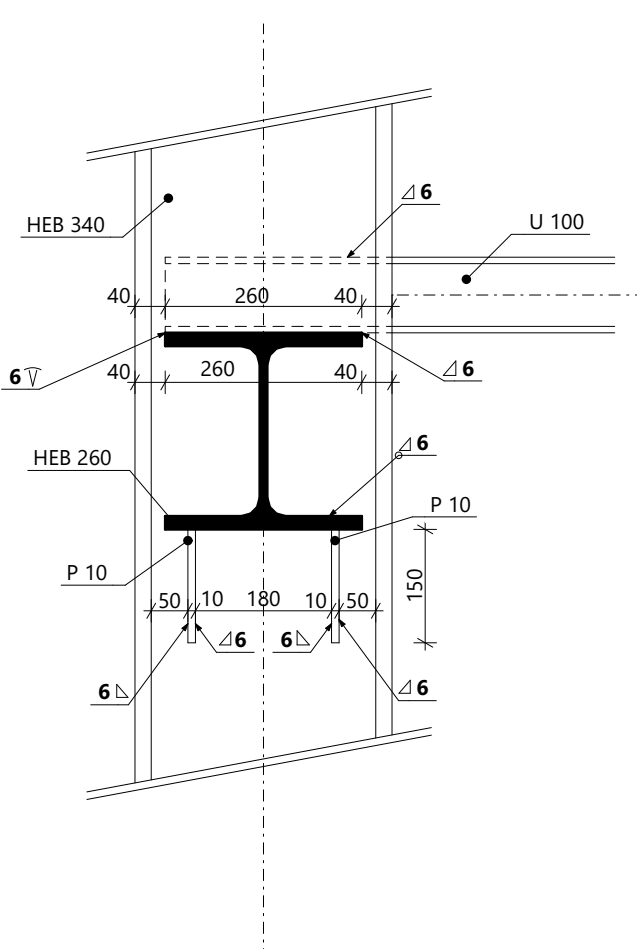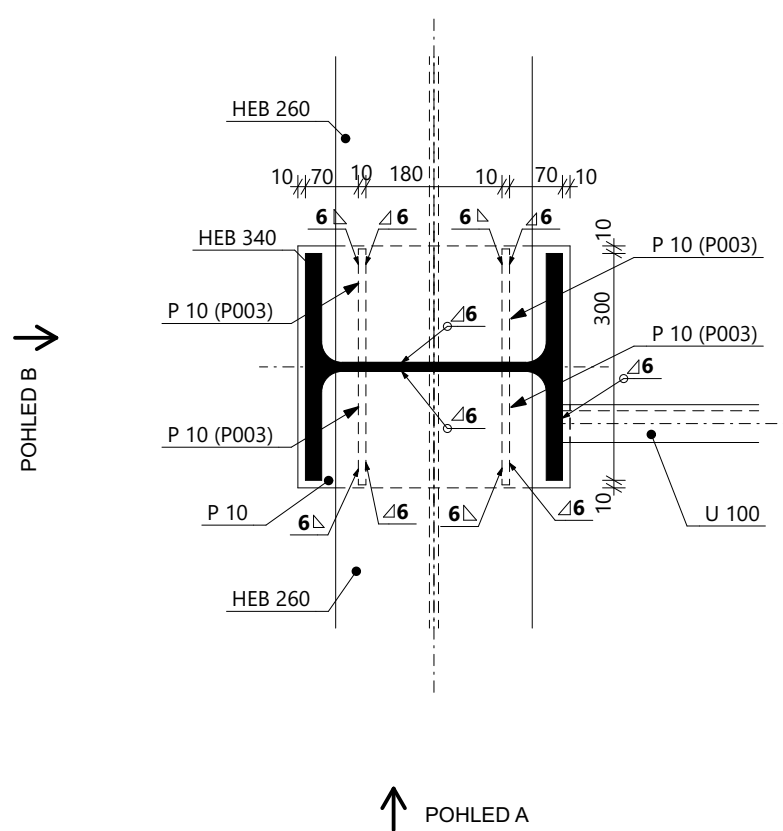

POZNÁMKY

OCEL S235;

- OCELOVÉ KONSTRUKCE BUDOU OPATŘENY OCHANNÝM A ANTIKOROZNÍM NÁTĚREM
- VŠECHNY NEVYZNAČENÉ SVARY 6mm
- SPOJE BEZ UVEDENÍ DETAILU UVAŽOVÁNY JAKO SVAŘOVANE
- PŘED ZAHÁJENÍM MONTÁŽE NUTNO OVĚRIT SKUTEČNÉ ROZMĚRY NA STAVBĚ
- KONSTRUKCE KOTVENA CHEMICKÝMI KOTVAMI M10 WIT - UH 300

ZODP. PROJEKTANT		PROJEKTANT	VYPRACOVAL	
Ing. Martin Lerch		Ing. Martin Lerch	Václav Rischka	
INVESTOR: FAKULTNÍ NEMOCNICE OLOMOUČ, I.P. Pavlova 185/6, 779 00 Olomouc				
Zpracoval: 1. Olomouc tel. 773 624100, info@statikadesign.cz				
STAVEBNÍ ÚPRAVY OBJEKTU Q2 - DĚTSKÁ KLINIKA FNOL - DĚTSKÁ KLINIKA				FORMÁT 841x594 DATUM 14.04.2021 STUPĚŇ DPS Č. ZAKÁZKY 54/2021 MĚŘÍTKO 1:YKROU Č. VÝKRESU D.1.2.3
OCELOVÁ KONSTRUKCE PRO VZT - DÍLEČ 2				