



DÍLEC 4 - PŮDORYS

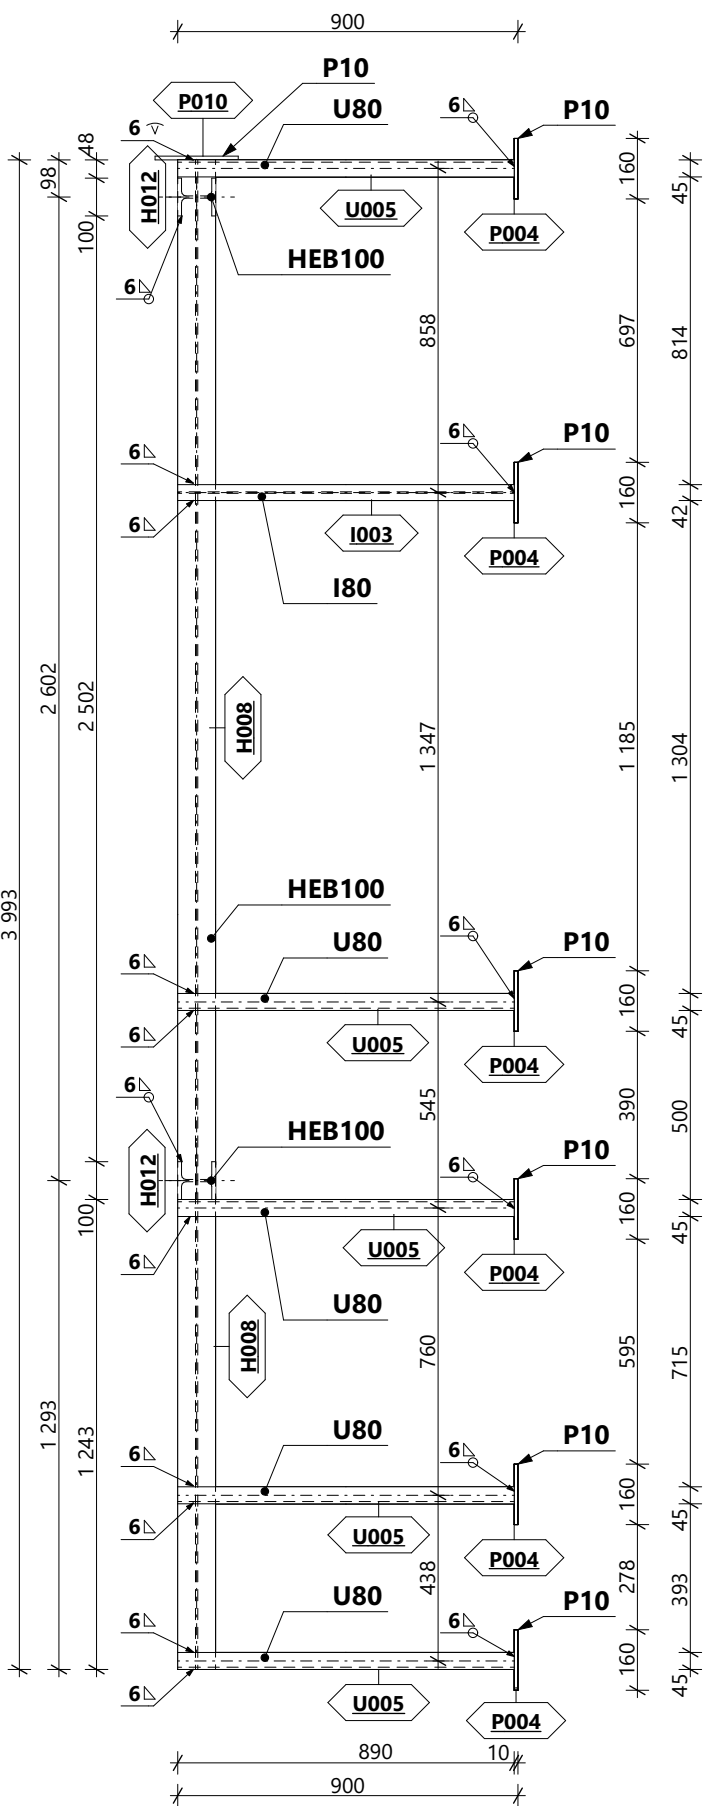

4-1


DÍLEC 4 - AXONOMETRIE

1:200

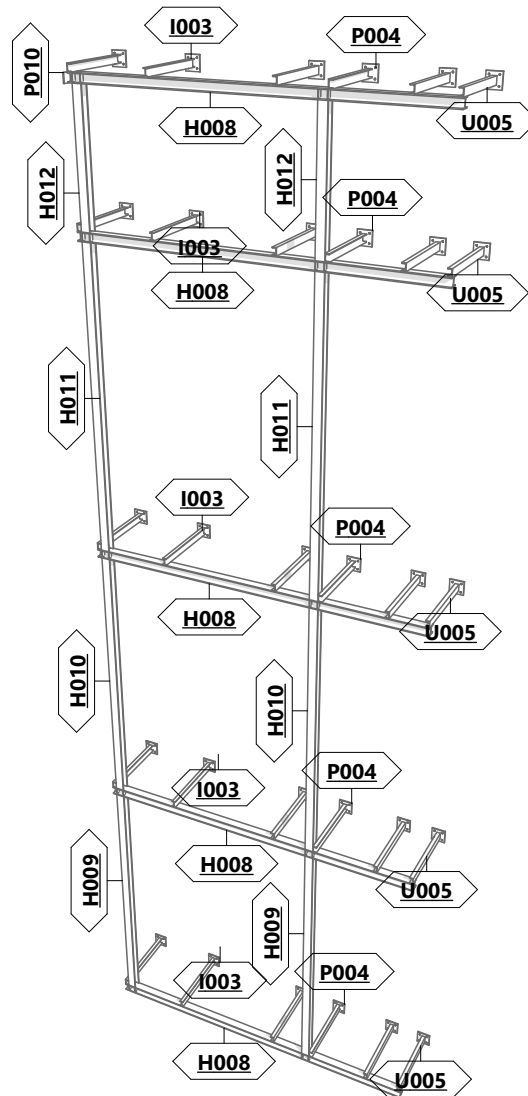


1:20

DÍLEC 4 - POHLED 4-1

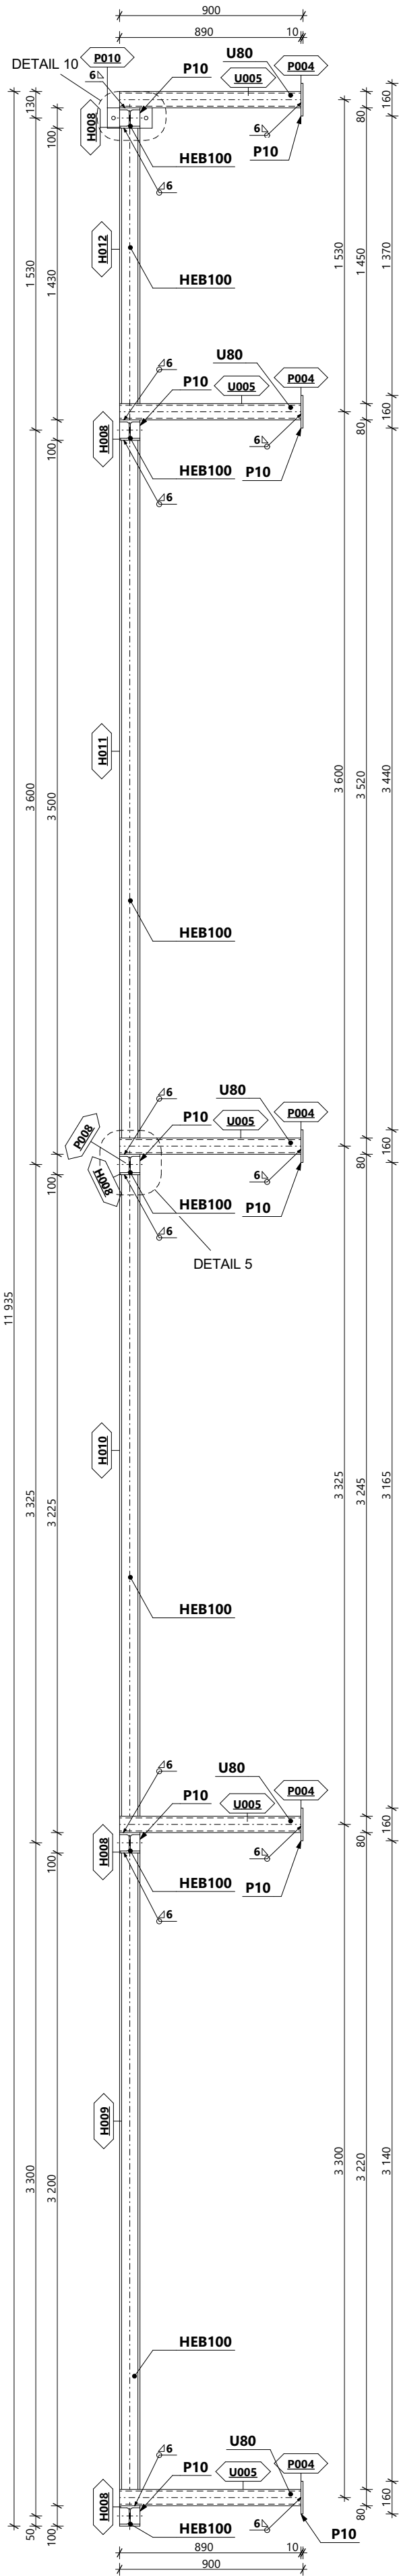

1:25


DÍLEC 4 - POHLED 4-2

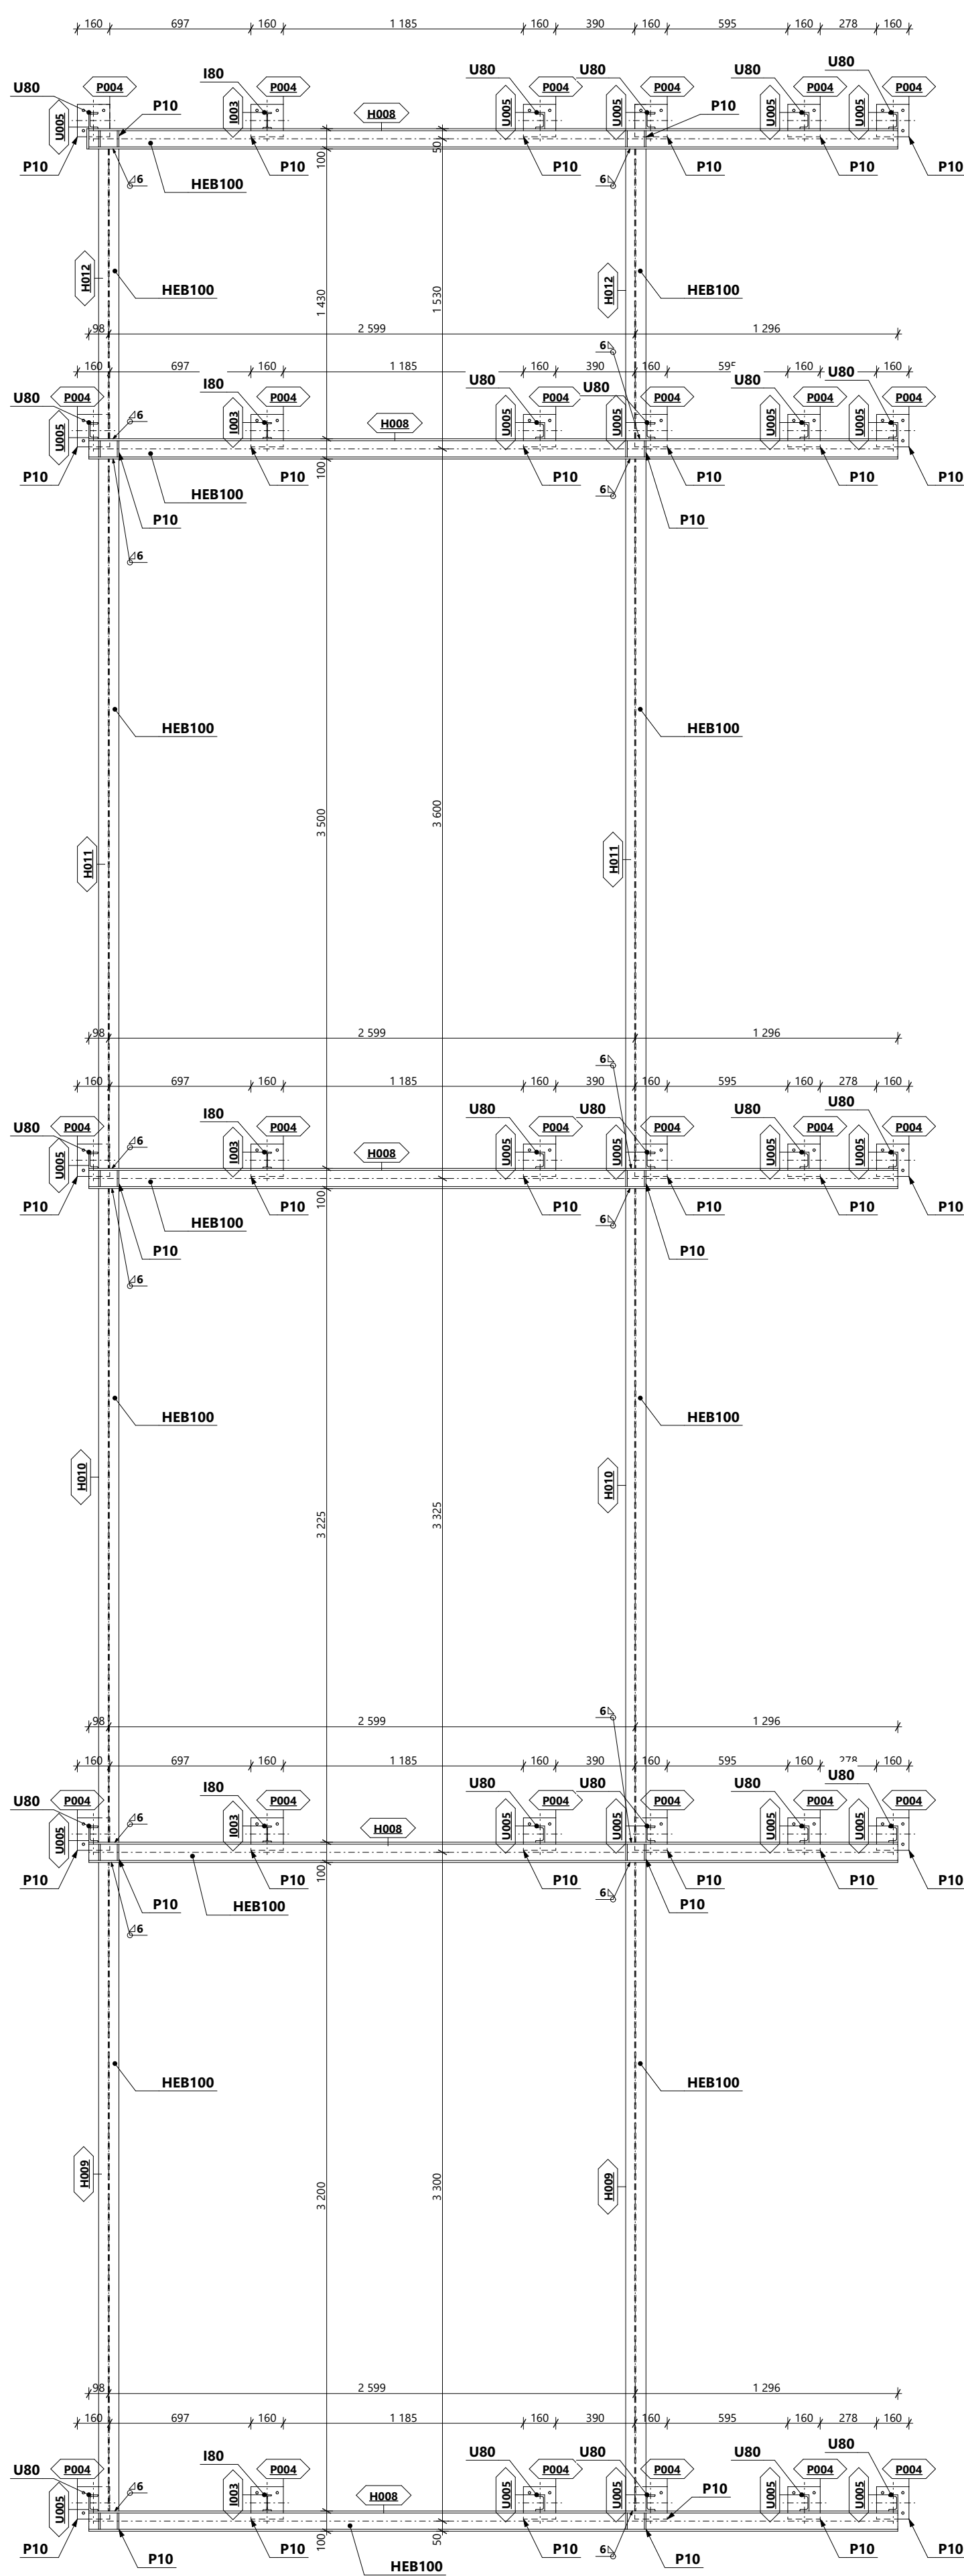

1:25


DETAIL 5

1:5

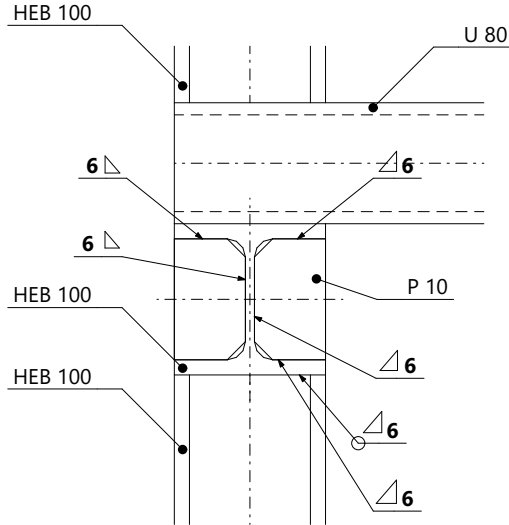


VÝPALEK - VÝZTUHA

1:2

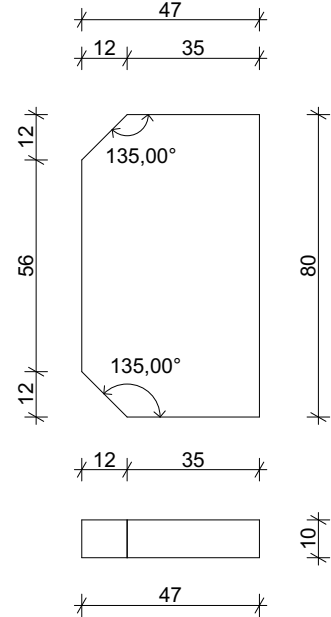


KOTEVNÍ DESKA P010

1:2

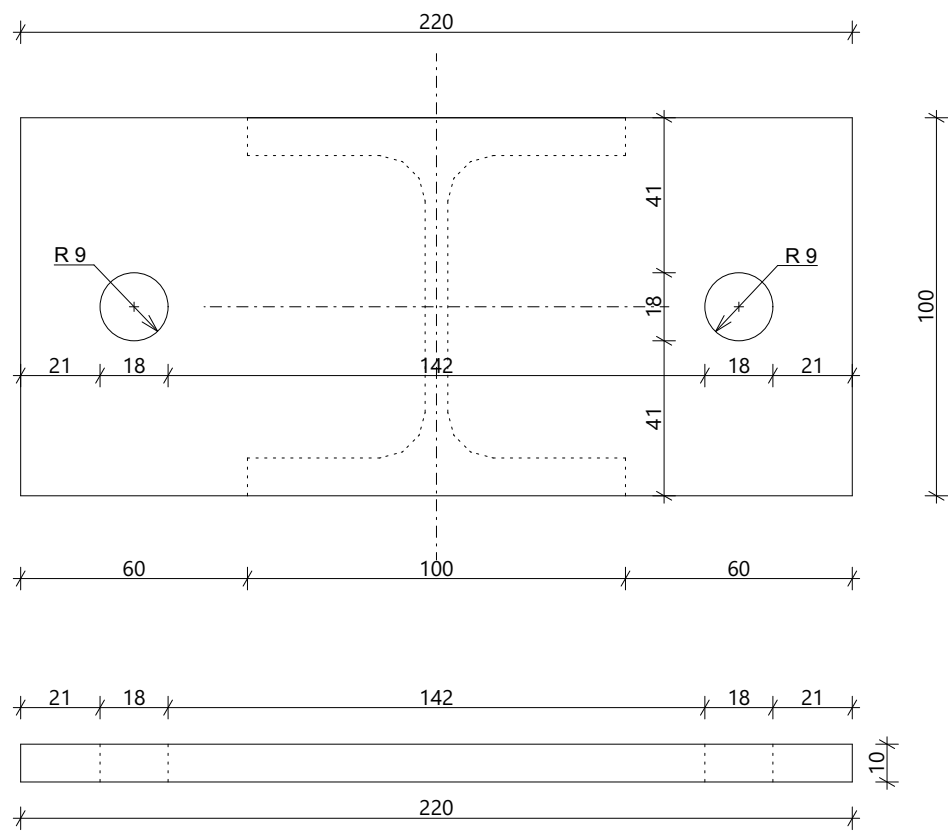

KOTVÍCÍ PLECH P011

1:2

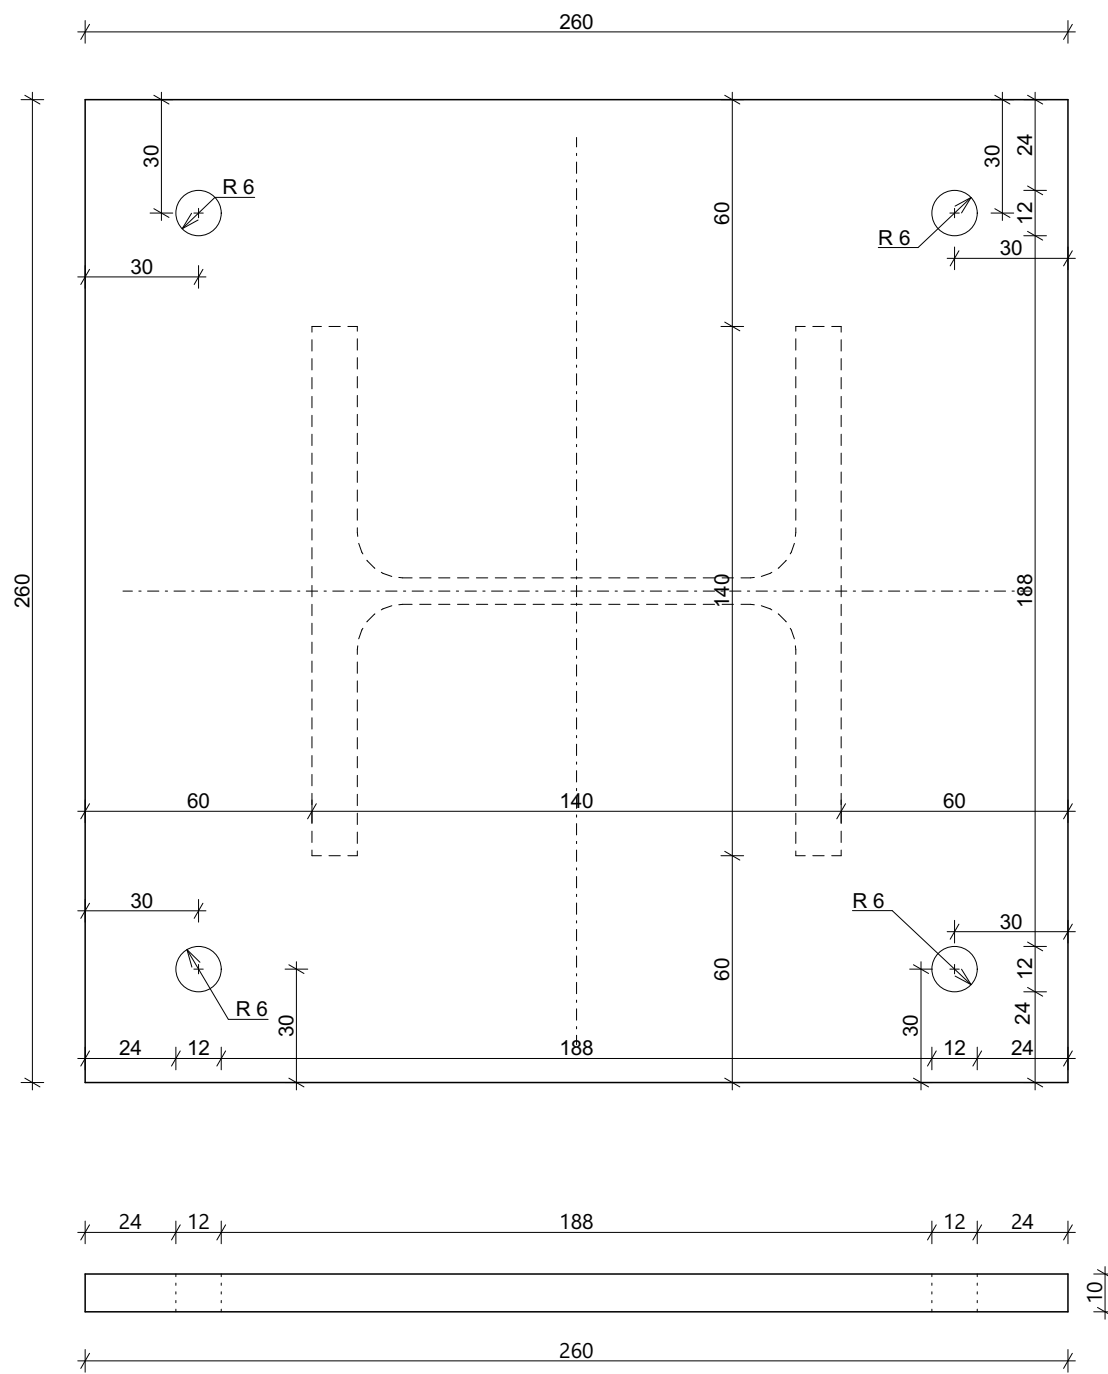

POZNÁMKY

OCEL S235;

- OCELOVÉ KONSTRUKCE BUDOU OPATŘENY OCHANNÝM A ANTIKOROZNÍM NÁTÉREM
- VŠECHNY NEVYZNAČENÉ SVARY 6mm
- SPOJE BEZ UVEDENÍ DETAILU UVAŽOVÁNY JAKO SVAŘOVANÉ
- PŘED ZAHÁJENÍM MONTÁŽE NUTNO OVĚRIT SKUTEČNÉ ROZMĚRY NA STAVBĚ
- KONSTRUKCE KOTVENA CHEMICKÝMI KOTVAMI M10 WIT - UH 300
- KOTEVNÍ DESKA P007 KOTVENA CHEMICKÝMI KOTVAMI M16 WIT - UH 300

ZODP. PROJEKTANT	PROJEKTANT	VYPRACOVAL	 Sečtržební 1, Olomouc tel: 773 604 006, info@statikadesign.cz	
Ing. Martin Lerch	Ing. Martin Lerch	Václav Rischka		
INVESTOR: FAKULTNÍ NEMOCNICE OLOMOUC, I.P. Pavlova 185/6, 779 00 Olomouc				
STAVEBNÍ ÚPRAVY OBJEKTU Q2 - DĚTSKÁ KLINIKA FNOL - DĚTSKÁ KLINIKA			FORMÁT	841x594
			DATUM	14.04.2021
			STUPEŇ	DPS
			Č. ZAKÁZKY	54/2021
OCELOVÁ KONSTRUKCE PRO VZT - DÍLEC 4			MĚŘÍTKO	Č. VÝKRESU 1:50 / 1:60 D.1.2.5