


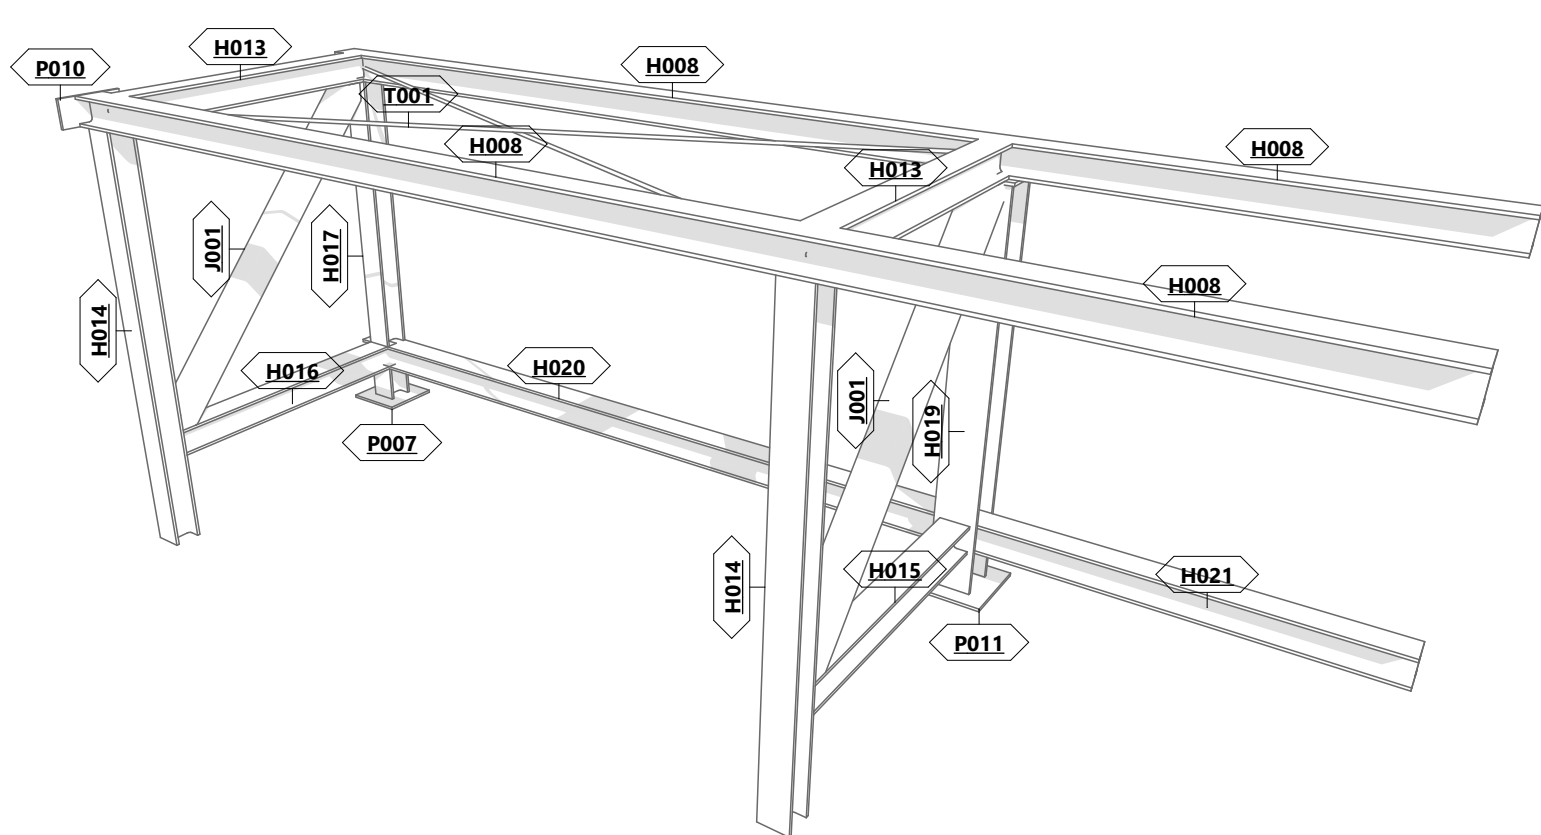

1:20



1:2



OCEL S235;

OCEL S235;
 -OCELOVÉ KONSTRUKCE BUDOU OPATŘENY OCHANNÝM A ANTIKOROZNÍM NÁTĚREM
 -VŠECHNY NEVYZNAČENÉ SVARY 6mm
 -SPOJE BEZ UVEDENÍ DETAILU UVAŽOVÁNY JAKO SVAŘOVANÉ
 -PŘED ZAHÁJENÍM MONTÁŽE NUTNO OVĚŘIT SKUTEČNÉ ROZMĚRY NA STAVBĚ
 -KONSTRUKCE KOTVENA CHEMICKÝMI KOTVAMI M10 WIT - UH 300
 -KOTEVNÍ DESKA P007 KOTVENA CHEMICKÝMI KOTVAMI M16 WIT - UH 300

ZODP. PROJEKTANT	PROJEKTANT	VYPRACOVAL	 Sřechteliřů 1, Olomouc tel: 773 634 006, info@statikadesign.cz	
Ing. Martin Lerch	Ing. Martin Lerch	Václav Rischka		
INVESTOR: FAKULTNÍ NEMOCNICE OLOMOUC, I.P. Pavlova 185/6, 779 00 Olomouc				
STAVEBNÍ ÚPRAVY OBJEKTU Q2 - DĚTSKÁ KLINIKA FNOL - DĚTSKÁ KLINIKA			FORMÁT	594x420
			DATUM	14.04.2021
			STUPEŇ	DPS
			Č. ZAKÁZKY	54/2021
OCELOVÁ KONSTRUKCE PRO VZT - DÍLEČ 5			MĚRÍTKO	Č. VÝKRESU
			1:50 / 1:60	D.1.2.6