



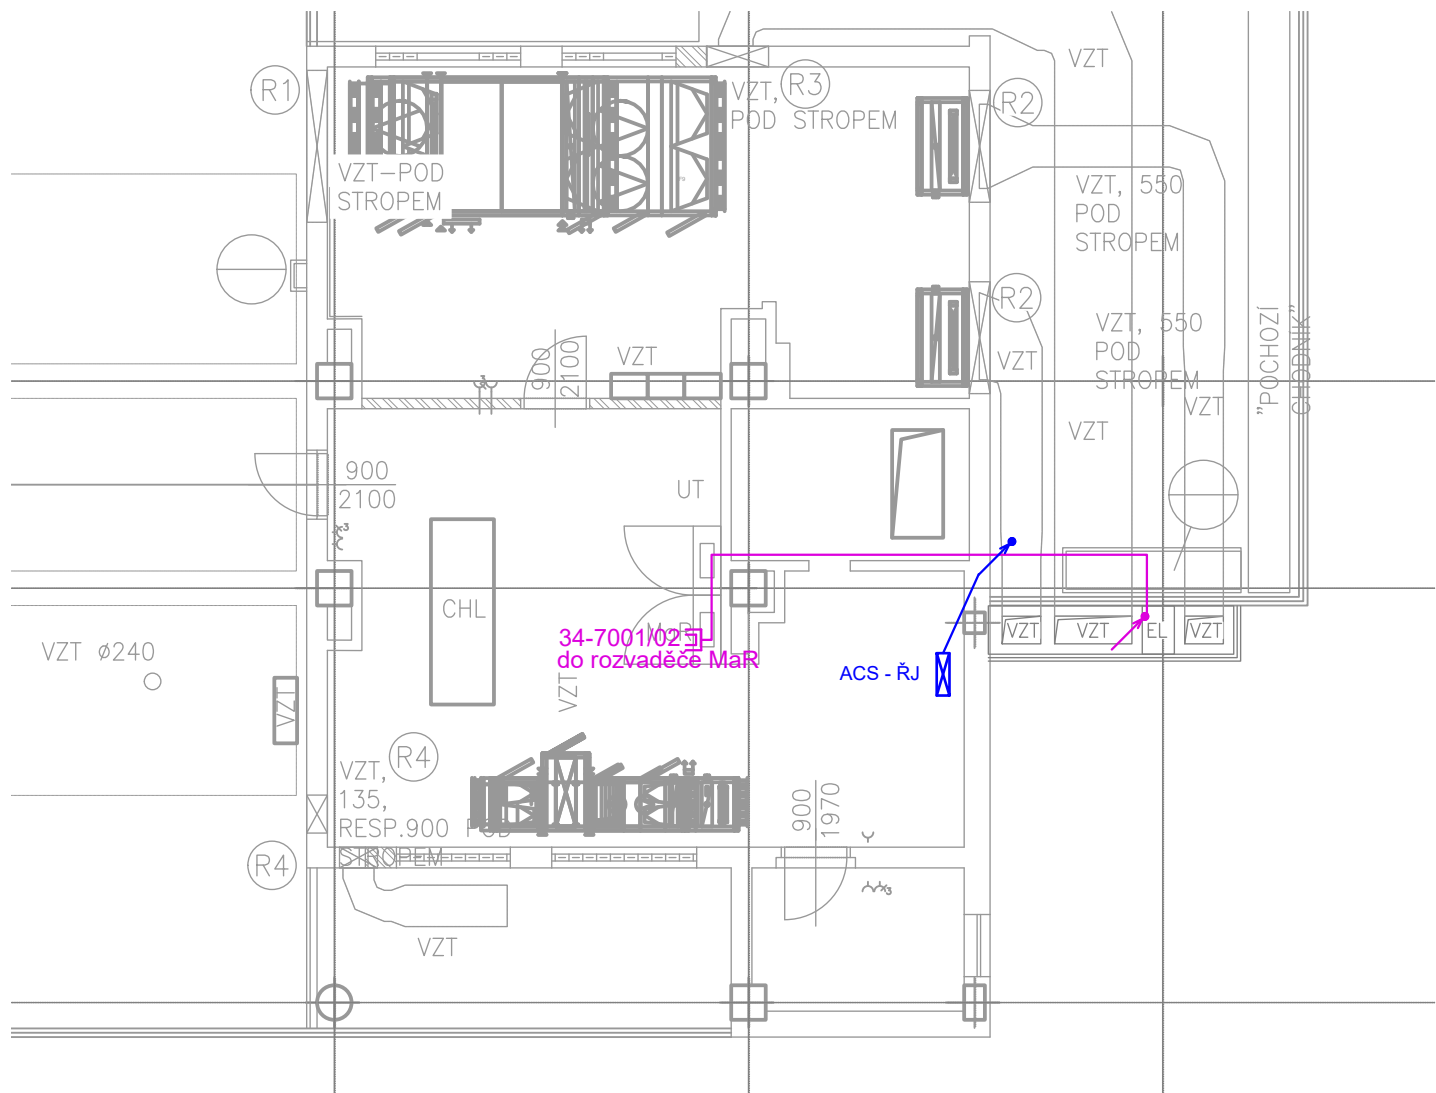

Legenda:

-  Datový rozvaděč
-  Datová zásuvka 2xRJ45
-  Elektrozámek
-  Analogový komunikátor
-  Televizní zásuvka - koncová
-  Hodiny jednotného času
-  Kabelový žlab dodávka - SILNOPROUD
-  Kartová čtečka ACS

Souřadnicový systém : JTSK
Výškový systém : Bpv
±0,000=XXX,XX m.n.m.

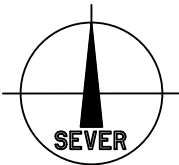

DOKUMENTACE PRO PROVEDENÍ STAVBY					
OBJEDNATEL :					
FAKULTNÍ NEMOCNICE OLOMOUC, p.o., I. P. PAVLOVA 185/6, 779 00 OLOMOUC					
VEDOUcí PROJEKTANT	ING. VERONIKA PALÍŠKOVÁ				
ZODP. PROJEKTANT	ING. MICHAELA TRUHLÁŘOVÁ				
VYPRACOVAL	PETR SUCHOMEL				
KONTROLOVAL					
KRAJ : OLOMOUCKÝ KRAJ		STAV. ÚŘAD : OLOMOUC		KANIA, a.s. Špálova 80/9, 702 00 Ostrava - Přívoz tel : 596 243 487 e-mail : info@kania-ostrava.cz	
NÁZEV AKCE :			STUPEŇ	DSPS	
STAVEBNÍ ÚPRAVY OBJEKTU Q2 - DĚTSKÁ KLINIKA			DATUM	06/2021	
			FORMÁT/POČET STR.	8xA4	
			MĚŘÍTKO	1:100	
NÁZEV OBJEKTU : SO 01			ARCHIVNÍ ČÍSLO		
ČÁST : D.1.4.5. Elektronické komunikace (SLB)			Č. ZAK.	18009	
NÁZEV PŘÍLOHY :			SOUBOR	DWG	ČÍSLO SOUPRAVY
PŮDORYS 8.NP - VÝŘEZ			Č. PŘÍLOHY :		18009-DPS-D.1.4.5-SO 01.05