


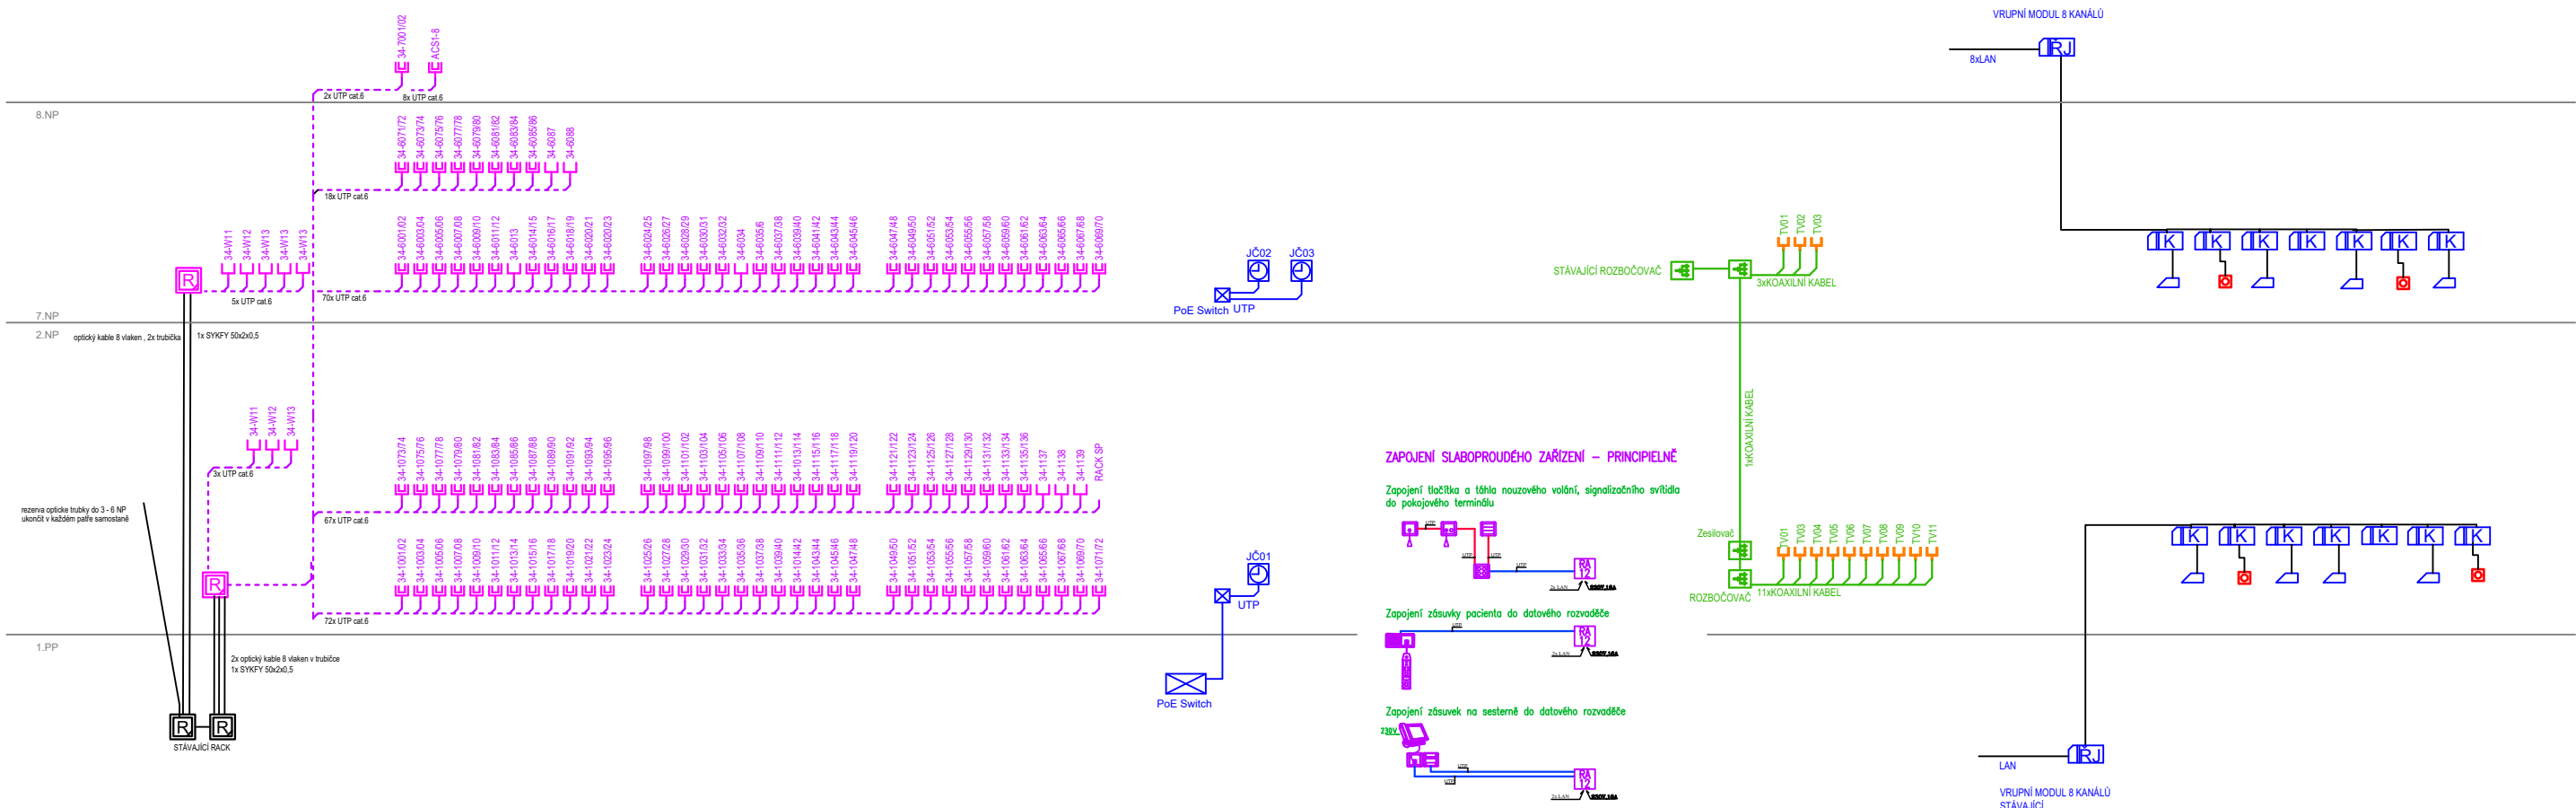

ZAPOJENÍ SLABOPROUDÉHO ZAŘÍZENÍ – PRINCIPIELNĚ

Zapojení tlačítka a látko nouzového volání, signalizačního svítidla do pokojového termostatu

Zapojení zásuvky pacienta do datového rozvodnice

Zapojení zásuvek na sesterně do datového rozvodnice



Souřadnicový systém : JTSK
Výškový systém : Bpv
±0,000=XXX,XX m.n.m.

DOKUMENTACE PRO PROVEDENÍ STAVBY					
OBJEDNATEL :			 FAKULTNÍ NEMOCNICE OLOMOUC		
FAKULTNÍ NEMOCNICE OLOMOUC, p.o., I. P. PAVLOVA 185/6, 779 00 OLOMOUC					
VEDOUČÍ PROJEKTANT		ING. VERONIKA PALÍŠKOVÁ			
ZODP. PROJEKTANT		ING. MICHAELA TRUHLÁŘOVÁ			
VYPRACOVAL		PETR SUCHOMEL			
KONTROLOVAL					
KRAJ : OLOMOUCKÝ KRAJ		STAV. ÚŘAD : OLOMOUC		KANIA, a.s. Šteplná 80/1702 os Ostrava - Pivov tel : 596 243 467 e-mail : info@kania-ostrava.cz	
NÁZEV AKCE :		STAVEBNÍ ÚPRAVY OBJEKTU Q2			
		DĚTSKÁ KLINIKA			
NÁZEV OBJEKTU :		ČÁST :		STUPĚN	
SO 01		D.1.4.5. Elektronické komunikace (SLB).		DATUM	
				FORMAT/POČET STR.	
				MĚŘÍTKO	
				1:100	
				ARCHIVNÍ ČÍSLO	
				Č. ZAK.	
				18009	
				ČÍSLO	
				SOUBOR	
				DWG	
				SOUPRÁVY	
NÁZEV PŘÍLOHY :		Č. PŘÍLOHY :			
BLOKOVÉ SCHÉMA		18009-DPS-D.1.4.5-SO 01.06			