


LEGENDA MÍSTNOSTÍ 2.NP		
Č.M.	NÁZEV MÍSTNOSTI	PLOCH A (m²)
201	CHODBA	10.32
202	ŠPINÁVA/ČISTÁ ŠATNA	9.61
203	UMÝVARNA - NÁVŠTEVY	2.57
204	WC - NÁVŠTEVY	1.63
205	MÍSTNOST PRO NÁVŠTEVY	10.02
206	STÁŽOVNA (SPISOVNA)	10.03
207	VYŠETŘOVNA	37.19
208	KOUPELNA, WC - PACIENTI	21.10
209	PRACOVNA STANČNÍ SESTRY	13.18
210	CHODBA	42.10
211	ROZVODNA	1.60
212	SKLAD	28.83
213	ÚKLIDOVÁ KOMORA	2.40
214	DENNÍ MÍSTNOST - PERSONÁL	18.34
215	KUCHYŇKA - PACIENTI	13.19
216	ČISTÍCÍ MÍSTNOST	13.05
217	PŘEDSÍN WC - PERSONÁL	2.59
218	CHODBA WC - PERSONÁL	4.23
219	WC - PERSONÁL	0.99
220	WC - PERSONÁL	0.94
221	SKLAD	9.01
222	CENTRÁLNÍ PRACOVISTÉ	103.36
223	JIP - DVOULŮŽKOVÝ BOX	21.99
224	JIP - 2L BOX - KOJENCI	19.44
225	JIP - JEDNOLŮŽKOVÝ BOX	17.12
226	JIP - JEDNOLŮŽKOVÝ BOX	17.29
227	JIP - DVOULŮŽKOVÝ BOX	20.68
228	PŘÍPRAVA LÉKU	17.21
229	JIP - JEDNOLŮŽKOVÝ BOX	16.53
230	JIP - 2L BOX - KOJENCI	20.08
231	JIP - DVOULŮŽKOVÝ BOX	24.23
232	UMÝVARNA	2.74
233	WC	1.75
234	UPS	0.97
235	SKLAD	8.01
236	SKLAD	43.72
237	TERASA	32.23
238	CHODBA	22.86
239	SCHODIŠTÉ	18.30
240	PRACOVNA VEDOUCÍHO LÉKÁŘE	8.72
241	PRACOVNA LÉKÁŘŮ	18.47
242	UMÝVARNA	2.50
243	WC	1.86
244	SKLAD PRÁDLA	1.85
245	ROZVODNA NN	1.28
UŽITNÁ PLOCHA CELKEM:		696.11
250	CHODBA	39.57
251	SCHODIŠTÉ	19.77
252	SKLAD	14.14
253	VÝTAHOVÁ ŠACHTA	7.20
254	VÝTAHOVÁ ŠACHTA	7.20
255	VÝTAHOVÁ ŠACHTA	7.20
256	DĚTSKÁ MÍSTNOST	50.63
257	CHODBA	30.23
UŽITNÁ PLOCHA CELKEM:		175.94

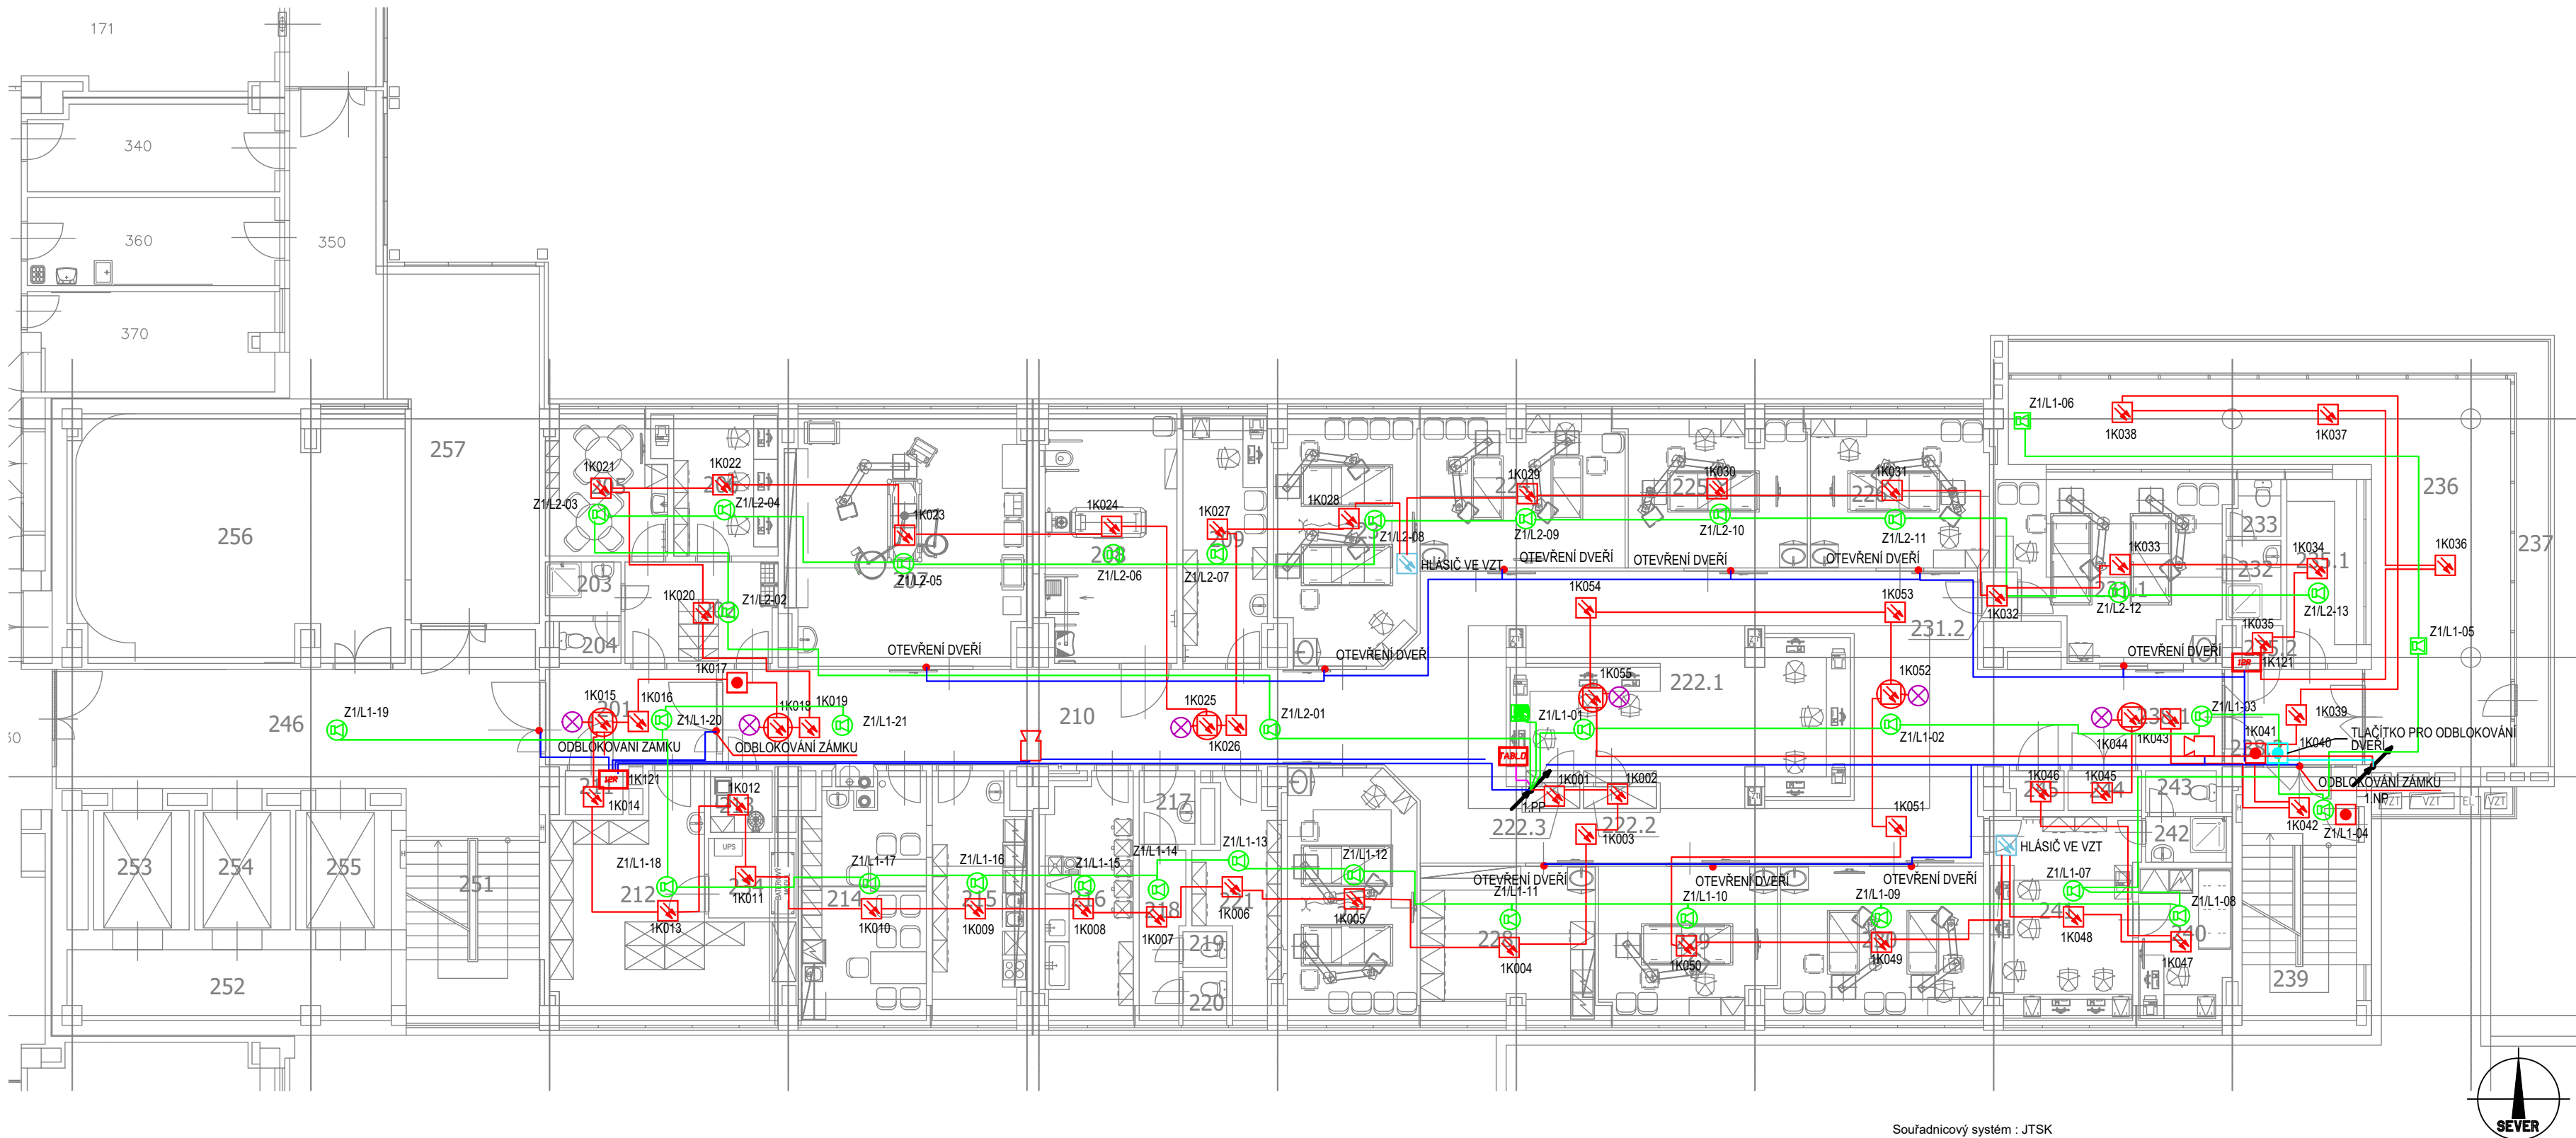

Legenda:

- Ústředna EPS
- Optickokouřový hlásič
- Tlačítkový hlásič
- Optickokouřový hlásič nad podhledem
- Externí zobrazovací tablo
- Paralelní světelná instalace
- Koppler 4G2R
- Koppler 12R
- Rozhlasová ústředna v rozvaděči rozvaděči RACK 19" 600x800 36U
- Reproduktor stropní pro vestavnou montáž ERO
- Reproduktor skříňkový pro montáž na stěnu ERO
- Mikrofonní stanice

Souřadnicový systém : JTSK
Výškový systém : Bpv
±0,000=XXX,XX m.n.m.

OBJEDNATEL :				 FAKULTNÍ NEMOCNICE[®] OLOMOUC			
FAKULTNÍ NEMOCNICE OLOMOUC, p.o., I. P. PAVLOVA 185/6, 779 00 OLOMOUC							
VEDOUcí PROJEKTANT		ING. VERONIKA PALÍŠKOVÁ					
ZODP. PROJEKTANT		ING. MICHAELA TRUHLÁŘOVÁ					
VYPRACOVAL		PETR SUCHOMEL					
KONTROLOVAL							
KRAJ : OLOMOUCKÝ KRAJ		STAV. ÚŘAD : OLOMOUC		 KANIA, a.s. Společnost 809, 702 00 Ostrava - Přívoz tel : 595 243 487 e-mail : info@kania-ostrava.cz			
NÁZEV AKCE :				STUPEŇ			
STAVEBNÍ ÚPRAVY OBJEKTU Q2 - DĚTSKÁ KLINIKA				DATUM		DSP	
				FORMATIVNÍPOČET STR.		04/2021	
				MĚŘITKO		8xA1	
				ARCHIVNÍ ČÍSLO		1:100	
NÁZEV OBJEKTU :		SO 01		Č. ZAK.		18009	
		ČÁST : D.1.4.7. ELEKTRICKÁ POŽÁRNÍ SIGNALIZACE - NOUZOUVÝ ZVUKOVÝ SYSTÉM		SOUBOR		DWG	
NÁZEV PŘÍLOHY :				Č. PŘÍLOHY :		SOUPRÁVY	
PŮDORYS 2.NP				18009-DPS-D.1.4.7-SO 01.04			