


Budova Q3
Půdorys 1PP

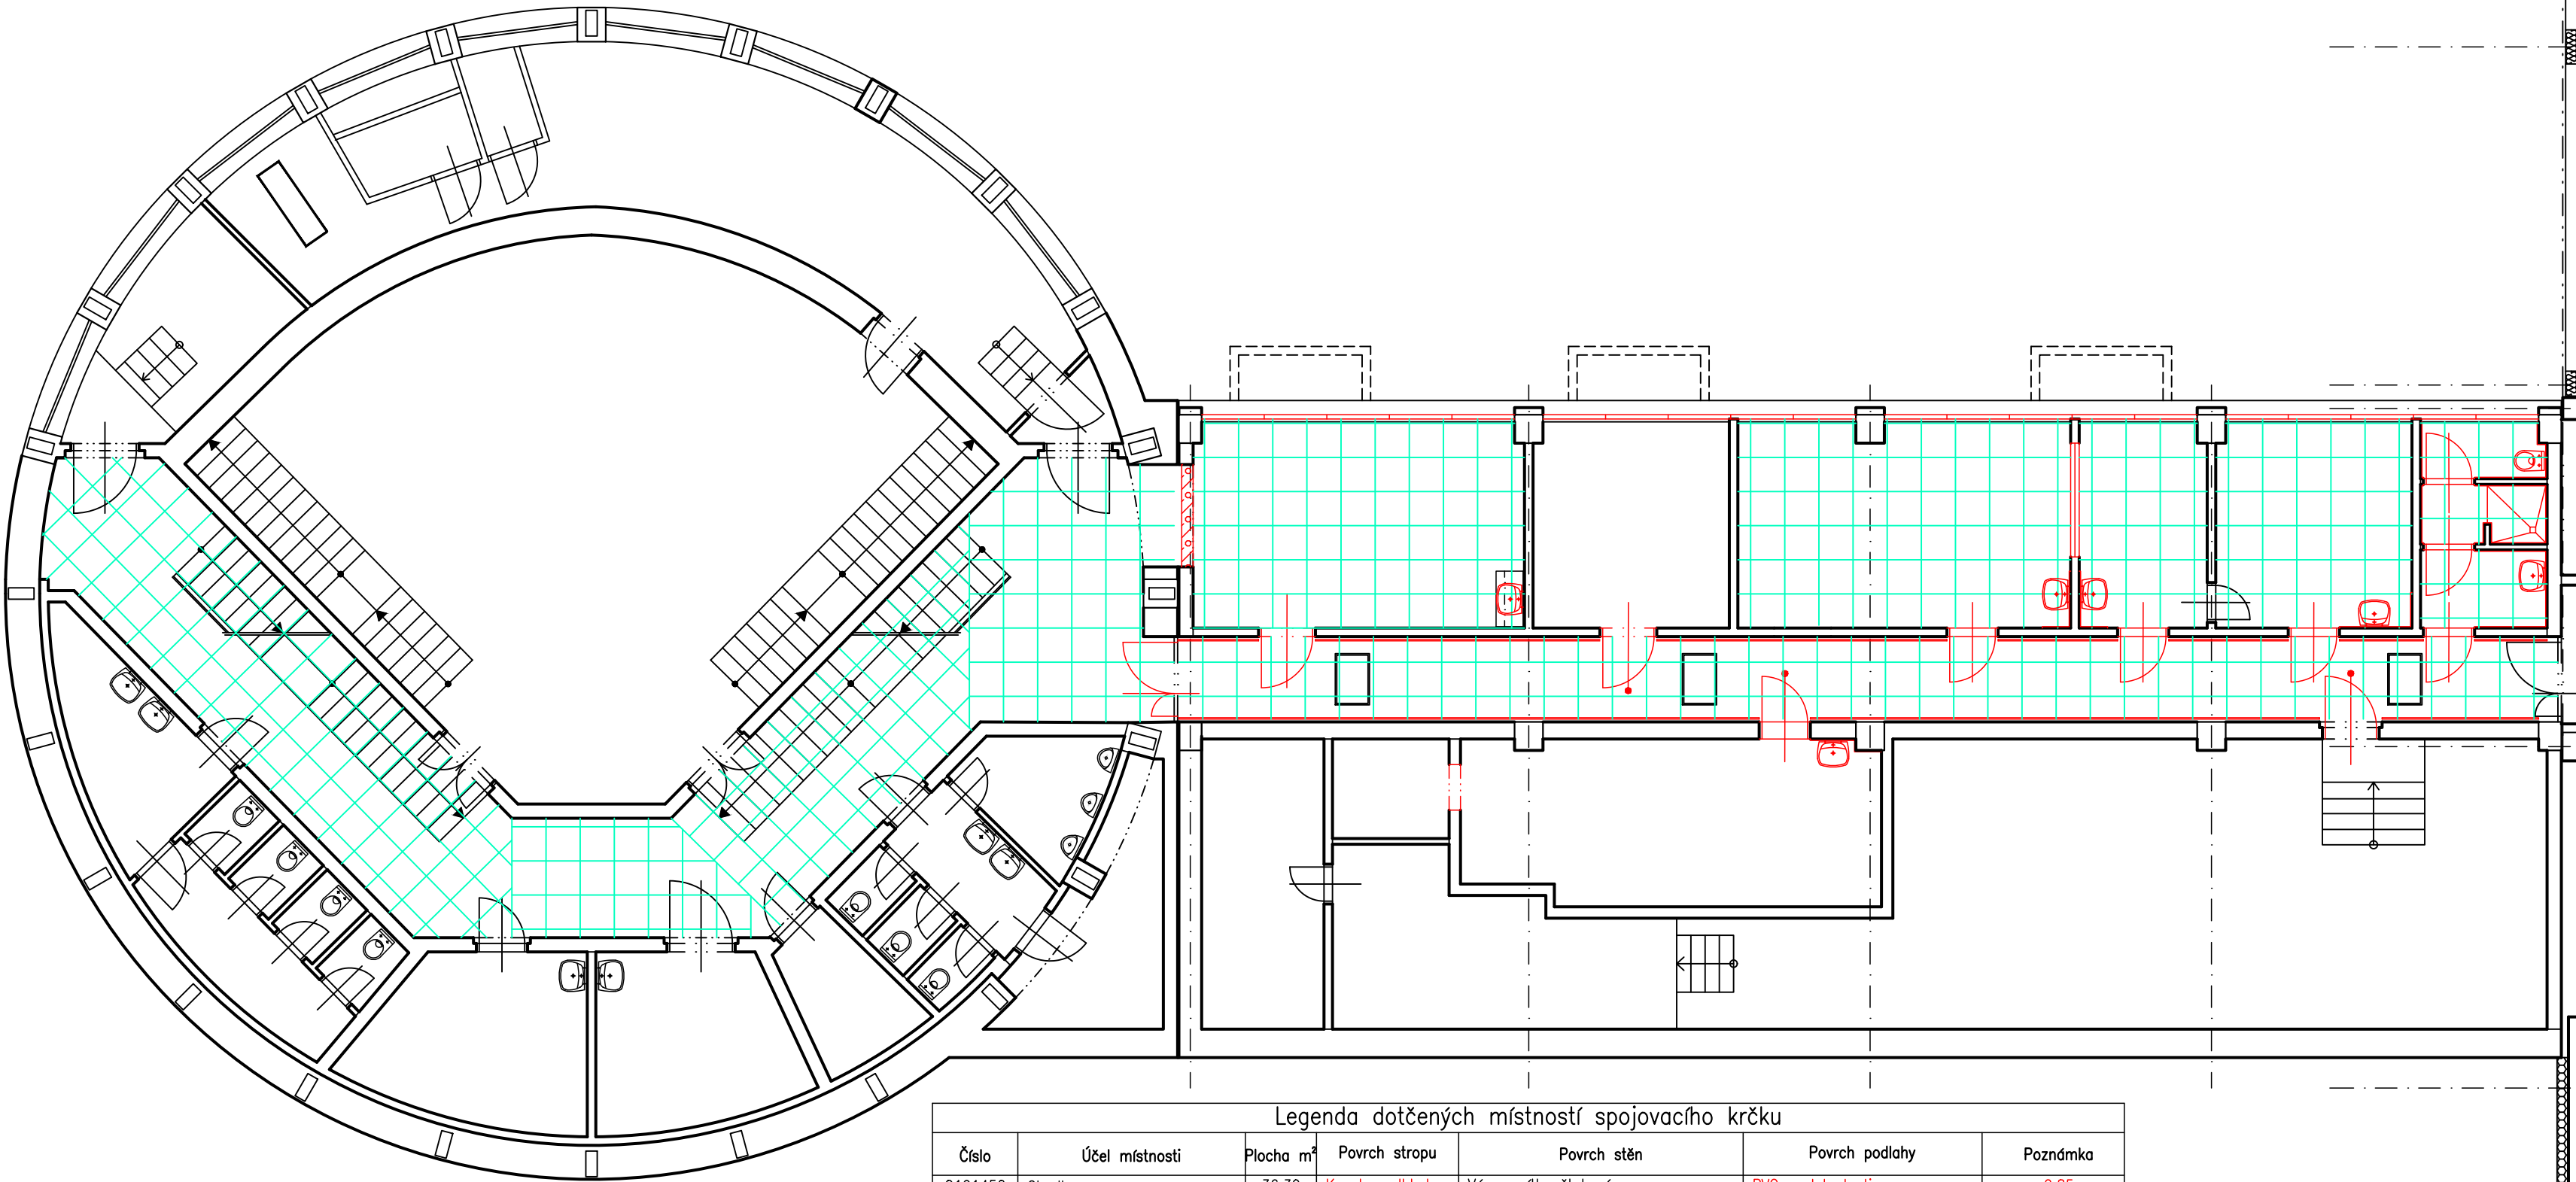

Rozsah navržených prací v dotčených místnostech:

Nová skladba podlahy
Nové podhledy
Nové povrchové úpravy stěn – keramický obklad
Nové výplně otvorů – dveře
Nové rozvody elektro. osazení nových zařizovacích předmětů
Nová výmalba všech dotčených prostor
Instalace nového vybavení a nábytku

Legenda navržených skladeb

(podlahy mimo WC)
Nášlapná vrstva ze zátěžového PVC
Disperzní lepidlo
Uzavírací epoxidový nátěr
Samonivelační modifikovaná cementová hmota obsahující armovací vlákna tl. 30 mm
penetrační nátěr na bázi akrylátové disperze
Stávající skladba k-ce stropu

(podlaha WC)
Keramická protiskluzová dlažba R10 (max. 600x600 mm)
Flexibilní lepidlo
Stěrková hydroizolace (0,5 m na svislou stěnu)
Nivelační stěrka tl. 5 mm
Stávající skladba k-ce stropu

(svislá stěna WC)
Keramický obklad dle arch. řešení
Flexibilní lepidlo
Vyspravený podklad po otluku stáv. obkladu
Stávající zdvo

Legenda značení:

- Stávající konstrukce
- Nové konstrukce
- Nové vyzdívky porobeton. tvárnice
- Dveře s požární odolností dle požadavků PBŘ
- Minerální akustický kazetový podhled Rastr 600 x 600 mm

Legenda dotčených místností spojovacího krčku

Číslo	Účel místnosti	Plocha m²	Povrch stropu	Povrch stěn	Povrch podlahy	Poznámka
Q191450	Chodba	36,30	Kazet. podhled	Váp. omítka štuková	PVC povlak. krytina	s.v. = 2,85 m
Q191450	Umývárna	3,10	Kazet. podhled	Váp. omítka štuková + keram. obklad	Keramická dlažba	s.v. = 2,85 m
Q191460	Sprcha	2,30	Kazet. podhled	Váp. omítka štuková + keram. obklad	Keramická dlažba	s.v. = 2,85 m
Q191470	WC	2,20	Kazet. podhled	Váp. omítka štuková + keram. obklad	Keramická dlažba	s.v. = 2,85 m
Q191480	Stážovna	12,44	Kazet. podhled	Váp. omítka štuková	PVC povlak. krytina	s.v. = 2,85 m
Q191490	Kancelář	8,10	Kazet. podhled	Váp. omítka štuková	PVC povlak. krytina	s.v. = 2,85 m
Q191500	Stážovna	21,10	Kazet. podhled	Váp. omítka štuková	PVC povlak. krytina el. vodivá	s.v. = 2,85 m
Q191510	Rozvodna NN	12,44	Váp. omítka štuk	Váp. omítka štuková	PVC povlak. krytina	s.v. = 3,05 m
Q191520	Stážovna	21,30	Kazet. podhled	Váp. omítka štuková	PVC povlak. krytina el. vodivá	s.v. = 2,85 m
Q191530	Strojovna VZT	81,10	Váp. omítka štuk	Váp. omítka štuková	Nátěr na beton	s.v. = 3,40 m
Q191531	Příruční sklad elektro údržby	24,70	Kazet. podhled	Váp. omítka štuková	PVC povlak. krytina	s.v. = 2,85 m
Q191532	Nasávací kanál	11,00	Váp. omítka štuk	Váp. omítka štuková	Nátěr na beton	s.v. = 3,05 m
Celková plocha 1.NP		236,08				

Archivní číslo objednatele: VZ-2022-000810

Zakázka:		M&B eProjekce s.r.o. Čechova 106/2a, Pířerov 750 02 email: info@eprojekce.cz tel: 581 110 817	
Stavební úpravy budovy Q ambulance a zázemí dětské kliniky			
Investor:		Datum:	
Fakultní nemocnice Olomouc, Zdravotníků 248/7, 779 00 Olomouc, IČO: 00098892		01/2024	
Vypracoval		Měřítko:	Stupeň:
Ing. Pavel Malenda		1:100	DSP
Označení výkresu:			Číslo výkresu:
ARCHITEKTONICKO - STAVEBNÍ ŘEŠENÍ			D.1.1.05
SO 01 (Q1) - Půdorys 1.PP - navržený stav - podhledy			