


Q3

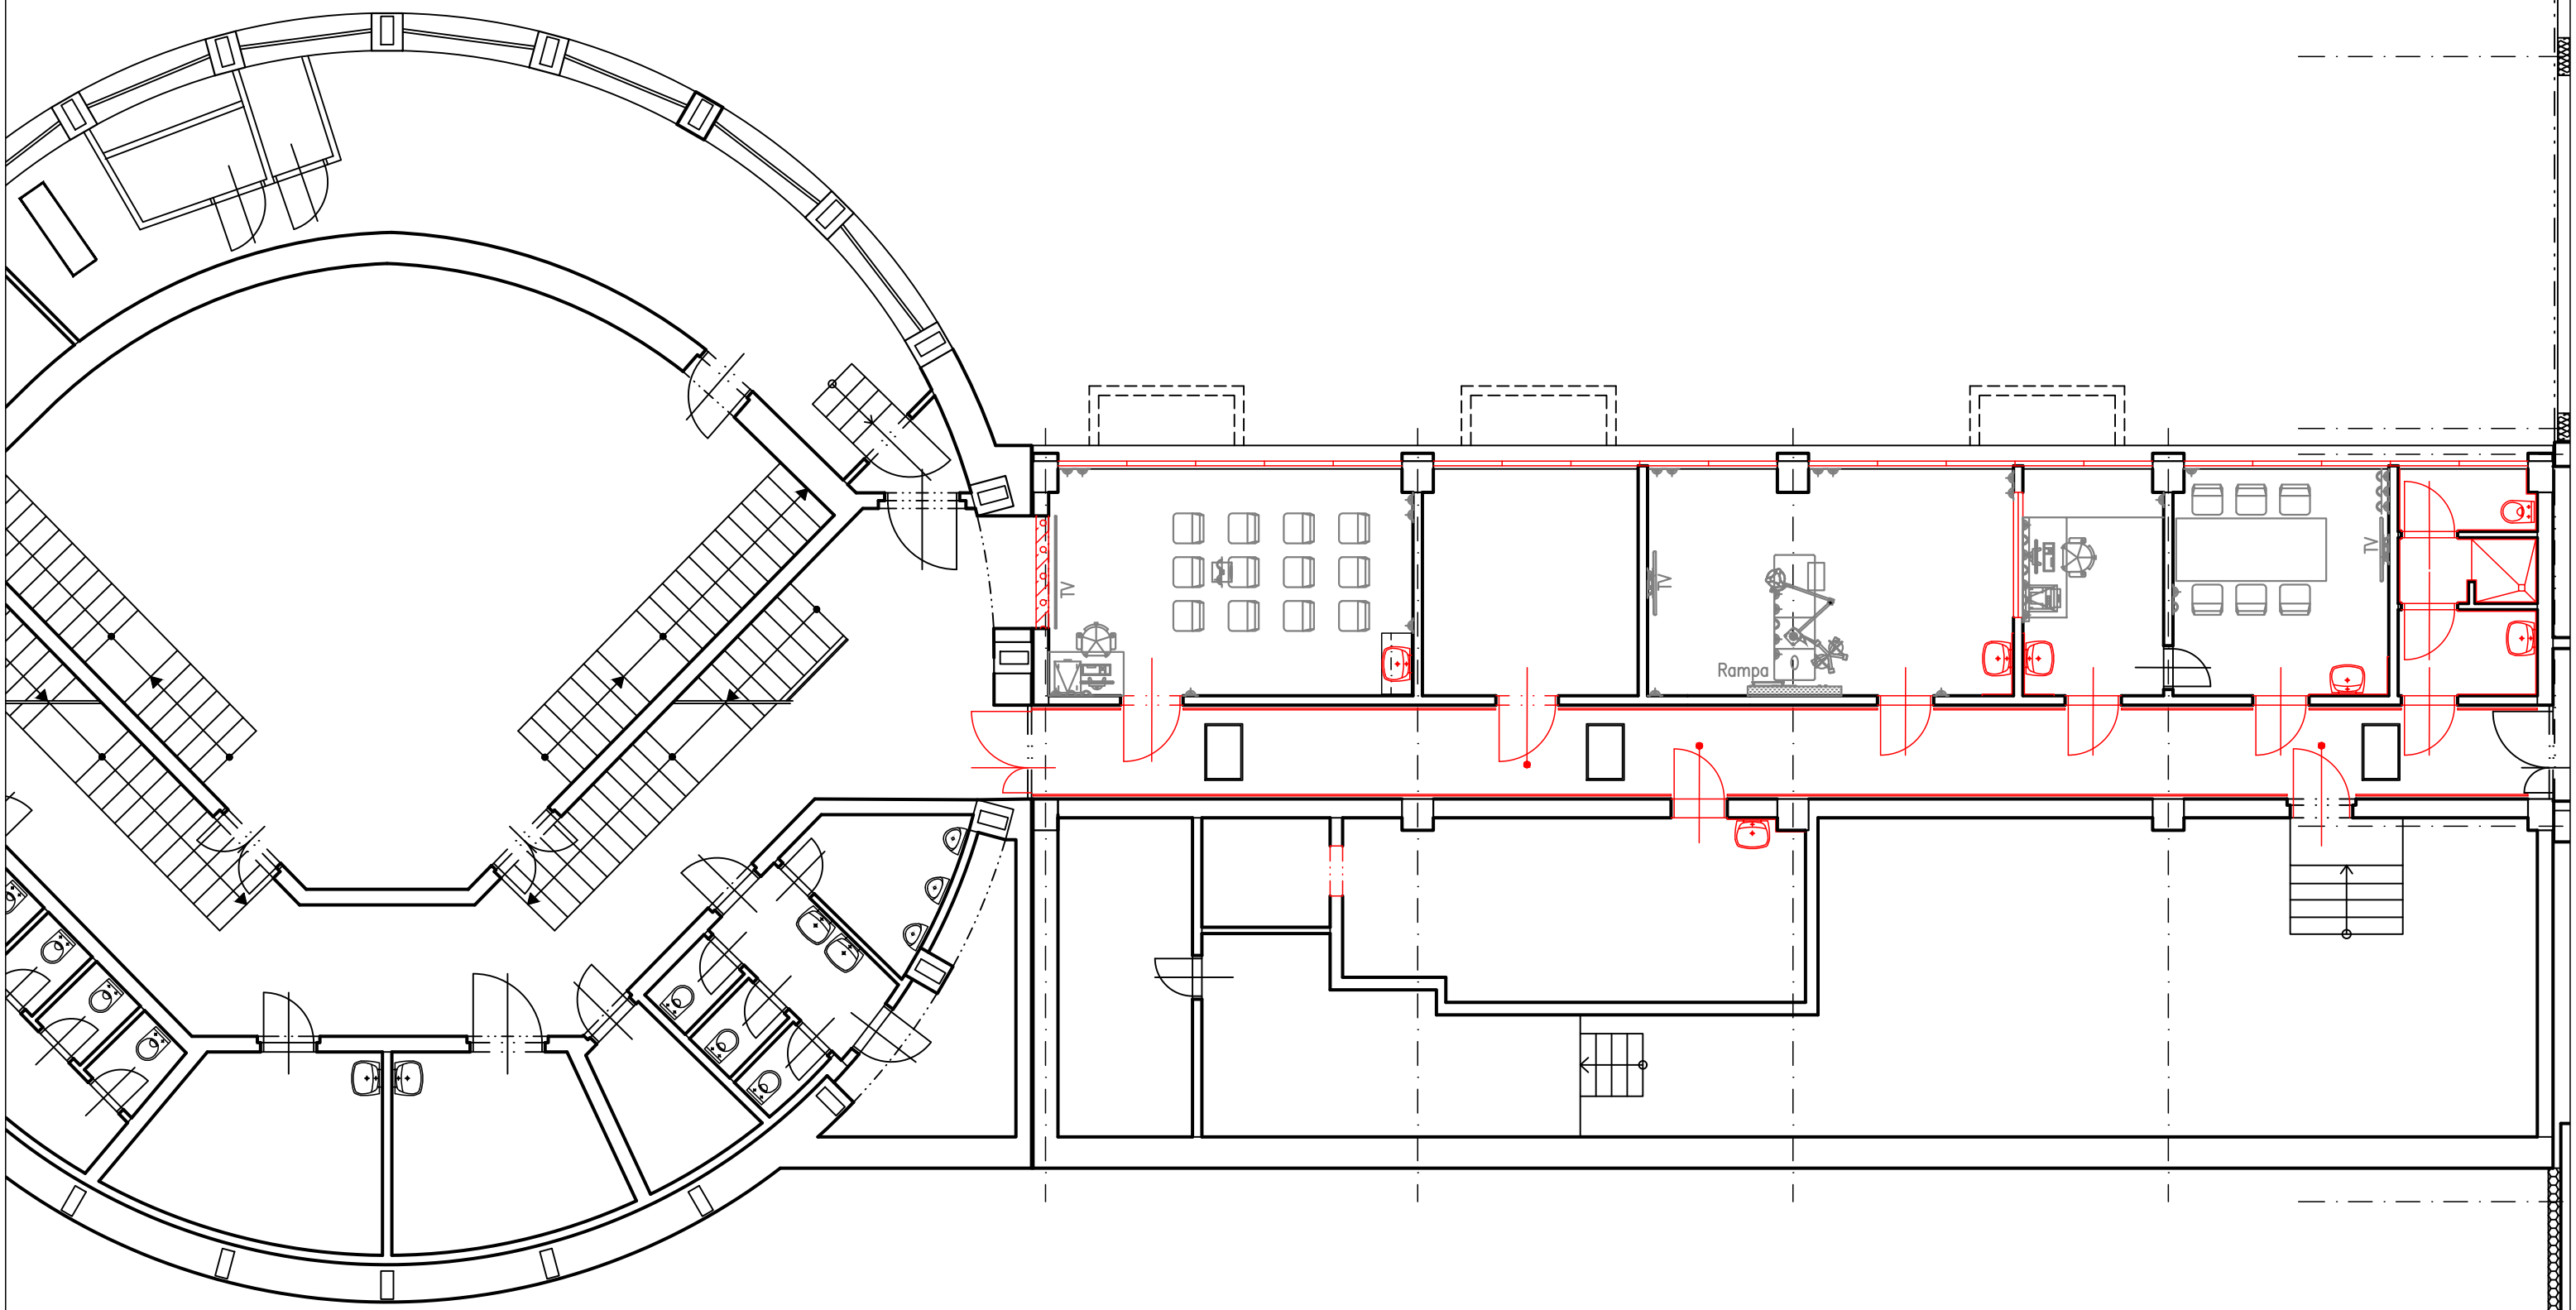

Archivní číslo objednatele: VZ-2022-000810

Zakázka:		M&B eProjekce s.r.o. Čechova 106/2a, Přerov 750 02 email: info@eprojekce.cz tel: 581 110 817	
Investor:		Datum:	
Fakultní nemocnice Olomouc, Zdravotníků 248/7, 779 00 Olomouc, IČO: 00098892		01/2024	
Vypracoval		Měřítko:	Stupeň:
Ing. Pavel Malenda		1:100	DSP
Označení výkresu:		Číslo výkresu:	
ARCHITEKTONICKO - STAVEBNÍ ŘEŠENÍ		D.1.1.06	
SO 01 (Q1) - Púdorys 1.PP - navržený stav - technologie			