


RM01 /Skříňový rozvaděč 600x400x2000(100)/ – část 1/6

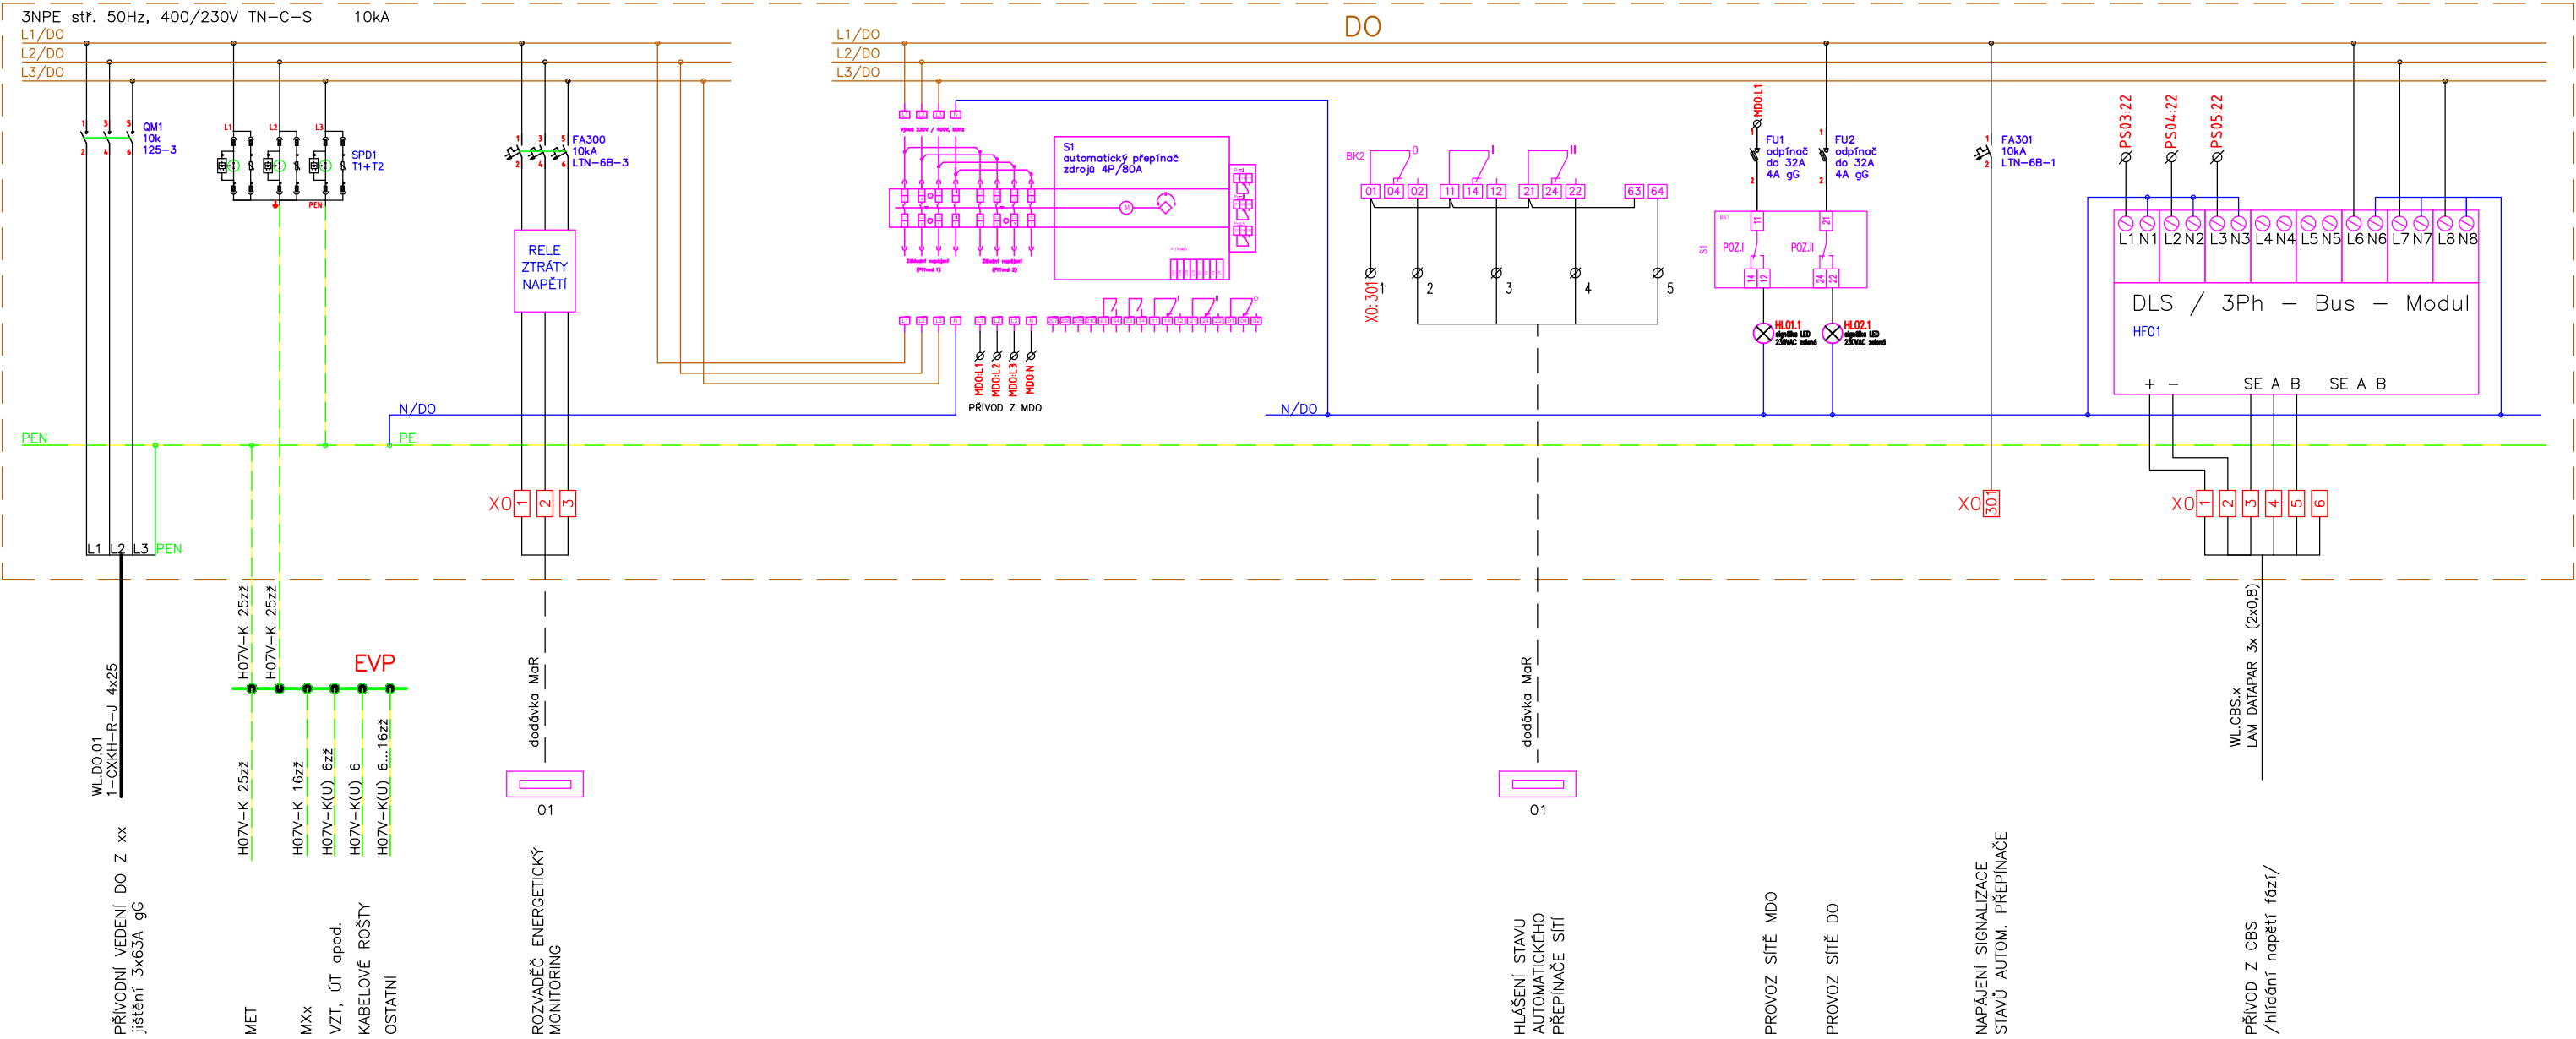

ZÁKLADNÍ TECHNICKÉ ÚDAJE:


Rozvodné soustavy:  
– 3NPE stř. 50Hz, 400/230V TN–C–S

Ochrana před úrazem elektrickým proudem bude zajištěna v souladu s ČSN 33 2000–4–41 ed.3, ČSN 33 2000–5–54 ed.3, a souvisejícími normami podle odkazů v těchto normách.  
Ochrana při poruše je zajištěna ochranným pospojováním a automatickým odpojením od zdroje.  
Ochrana před nebezpečným dotykem bude zajištěna izolací živých částí, kryty nebo přepážkami.  
Zásuvkové okruhy (do 32A) a veškeré koncové okruhy ve zdravotnických prostorách skupiny 1, budou napojeny na proudové chrániče s  $\Delta I_n = 30\text{mA}$ .

Archivní číslo objednatele: VZ-2022-000810

|                                                                                           |  |                                                                           |  |   |                |
|-------------------------------------------------------------------------------------------|--|---------------------------------------------------------------------------|--|---|----------------|
| Zakázka:                                                                                  |  | <div>Stavební úpravy budovy Q<br/>ambulance a zázemí dětské kliniky</div> |  | <div>M &amp; B<br/>eProjekce s.r.o.<br/>Čechova 106/2a, Přerov 750 02<br/>email: info@eprojekce.cz      tel: 581 110 817</div> |                |
| Investor:<br>Fakultní nemocnice Olomouc, Zdravotníků 248/7, 779 00 Olomouc, IČO: 00098892 |  |                                                                           |  | Datum:<br>03/2024   |                |
| Vypracoval<br>Radim Blaták                                                                |  |                                                                           |  | Měřítko:<br>-   | Stupeň:<br>DPS |
| Označení výkresu:<br>SILNOPROUDÁ ELEKTROTECHNIKA<br>Q1 - Rozvaděč RM01 - část 1/6         |  |                                                                           |  | Číslo výkresu:<br>D.1.4d.05   |                |

RM01 /Skříňový rozvaděč 600x400x2000(100)/ – část 2/6

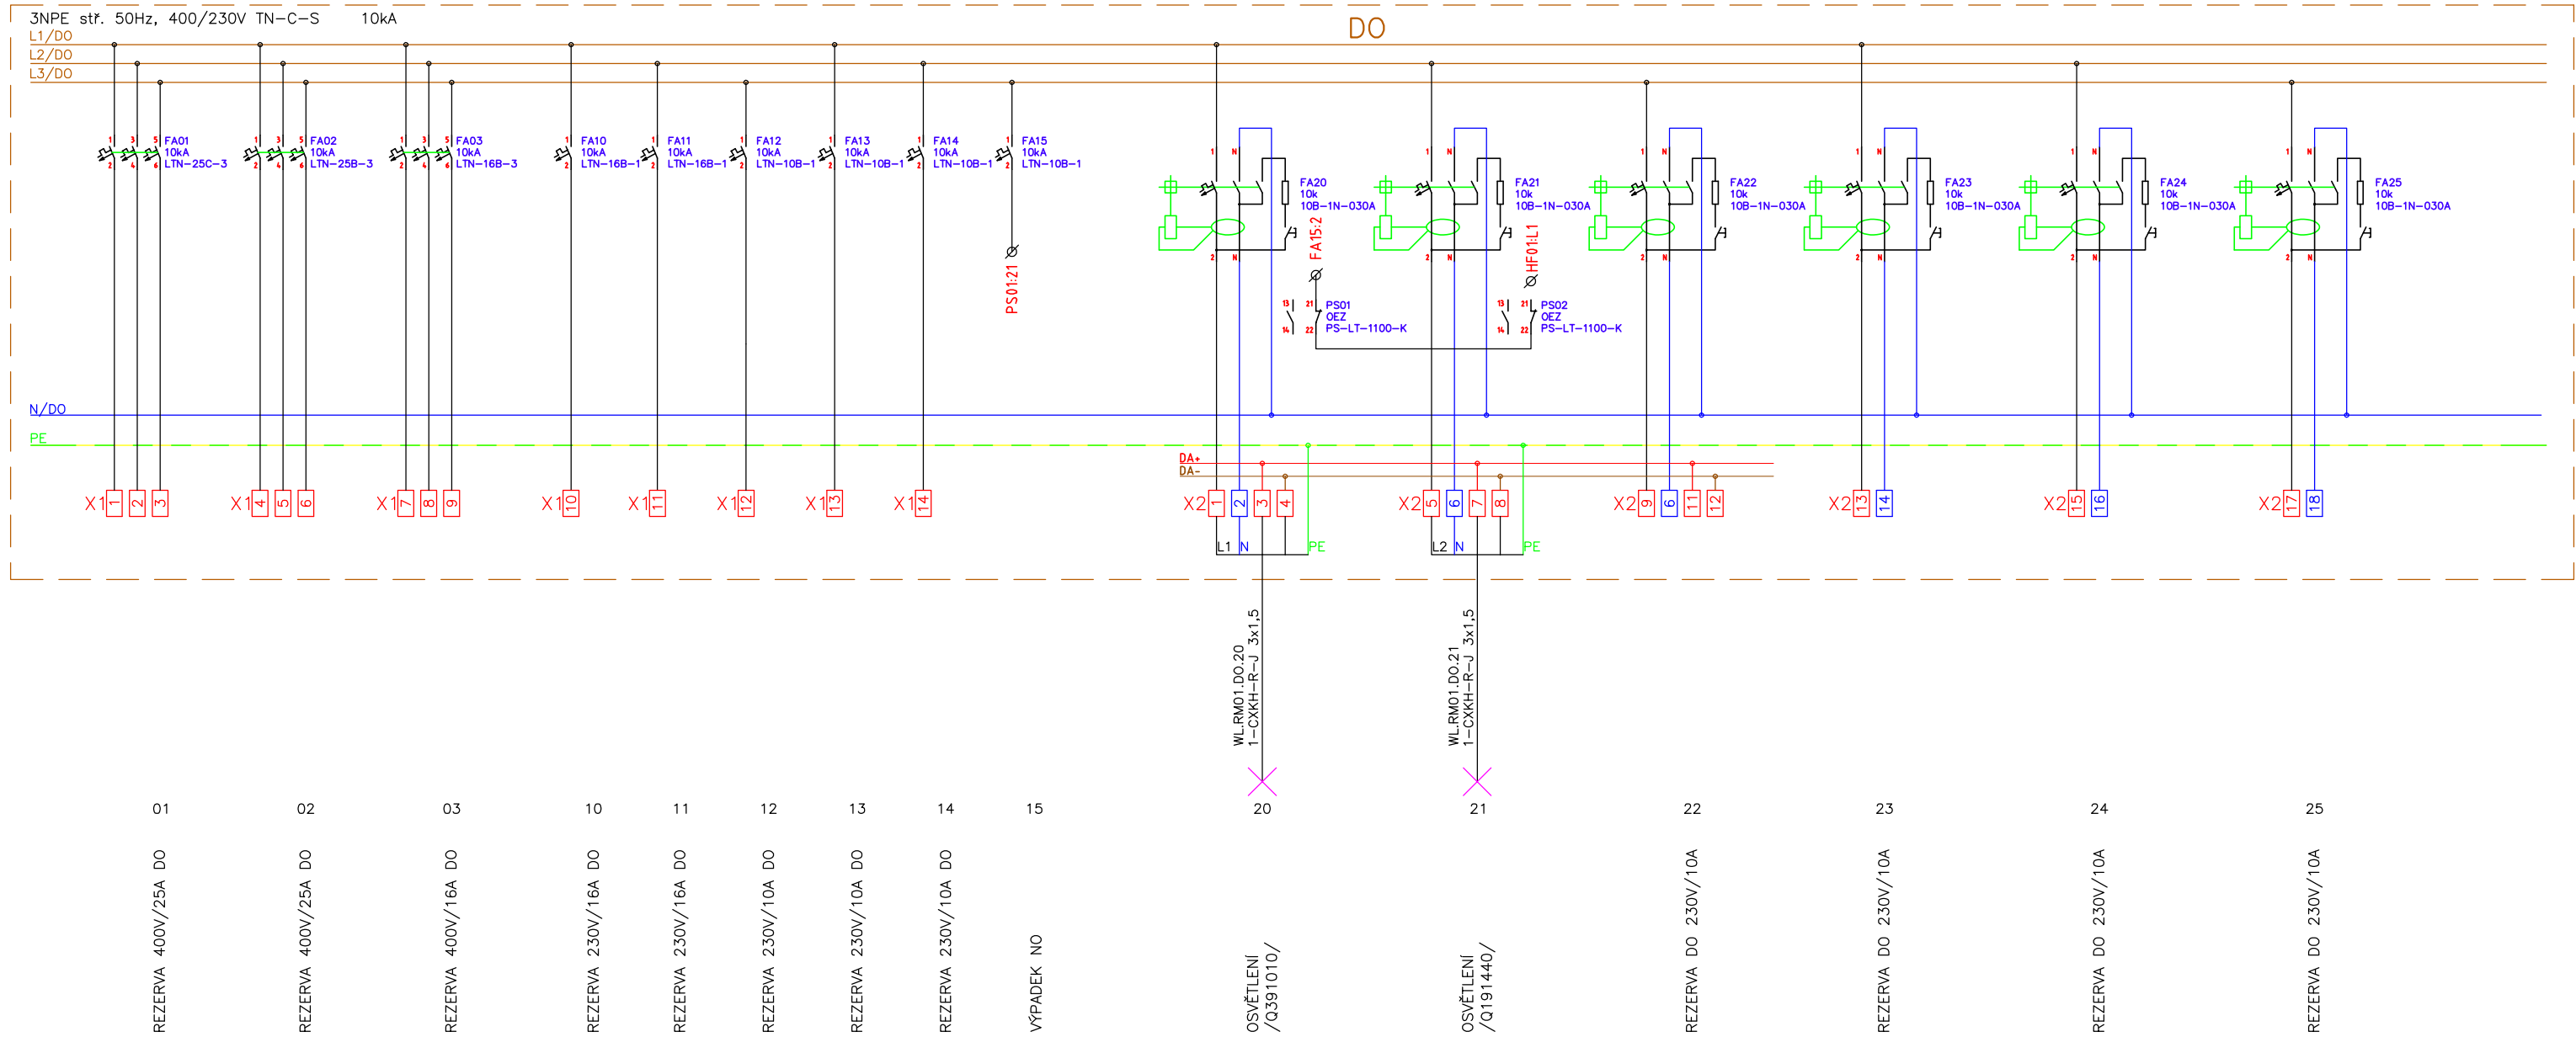

### ZÁKLADNÍ TECHNICKÉ ÚDAJE:


Rozvodné soustavy:  
– 3NPE stř. 50Hz, 400/230V TN-C-S

Ochrana před úrazem elektrickým proudem bude zajištěna v souladu s ČSN 33 2000–4–41 ed.3, ČSN 33 2000–5–54 ed.3, a souvisejícími normami podle odkazů v těchto normách. Ochrana při poruše je zajištěna ochranným pospojováním a automatickým odpojením od zdroje. Ochrana před nebezpečným dotykem bude zajištěna izolací živých částí, kryty nebo přepážkami. Zásuvkové okruhy (do 32A) a veškeré koncové okruhy ve zdravotnických prostorách skupiny 1, budou napojeny na proudové chrániče s  $\Delta I_n = 30\text{mA}$ .

Archivní číslo objednatele: VZ-2022-000810

|                                                                                           |  |   |                             |
|-------------------------------------------------------------------------------------------|--|---|-----------------------------|
| Zakázka:                                                                                  |  | <br><b>M &amp; B</b><br><b>eProjekce s.r.o.</b><br>Čechova 106/2a, Přerov 750 02<br>email: info@eprojekce.cz tel: 581 110 817 |                             |
| Stavební úpravy budovy Q<br>ambulance a zázemí dětské kliniky                             |  |   |                             |
| Investor:<br>Fakultní nemocnice Olomouc, Zdravotníků 248/7, 779 00 Olomouc, IČO: 00098892 |  | Datum: 03/2024   |                             |
| Vypracoval<br>Radim Blažák                                                                |  | Měřitko: -   | Stupeň:<br>DPS              |
| Označení výkresu:<br>SILNOPROUDÁ ELEKTROTECHNIKA<br>Q1 - Rozvaděč RM01 - část 2/6         |  |   | Číslo výkresu:<br>D.1.4d.05 |

RM01 /Skříňový rozvaděč 600x400x2000(100)/ – část 3/6

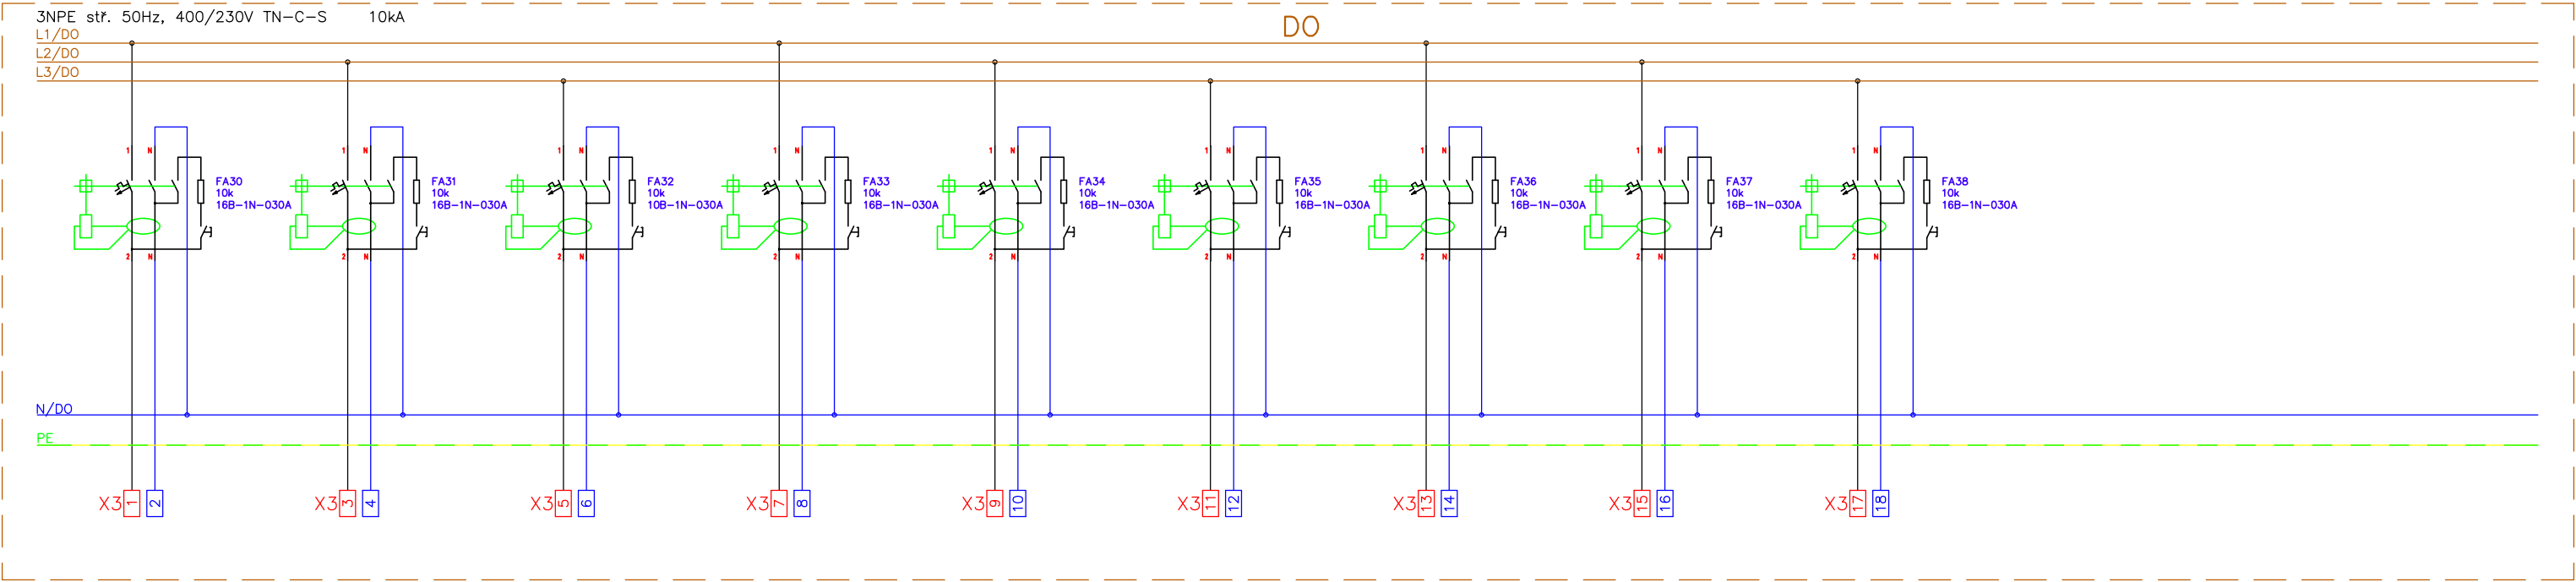

30

REZERVA DO 230V/16A

31

REZERVA DO 230V/16A

32

REZERVA DO 230V/16A

33

REZERVA DO 230V/16A

34

REZERVA DO 230V/16A

35

REZERVA DO 230V/16A

36

REZERVA DO 230V/16A

37

REZERVA DO 230V/16A

38

REZERVA DO 230V/16A

ZÁKLADNÍ TECHNICKÉ ÚDAJE:


Rozvodné soustavy:  
– 3NPE stř. 50Hz, 400/230V TN–C–S

Ochrana před úrazem elektrickým proudem bude zajištěna v souladu s ČSN 33 2000–4–41 ed.3, ČSN 33 2000–5–54 ed.3, a souvisejícími normami podle odkazů v těchto normách.  
Ochrana při poruše je zajištěna ochranným pospojováním a automatickým odpojením od zdroje.  
Ochrana před nebezpečným dotykem bude zajištěna izolací živých částí, kryty nebo přepážkami.  
Zásuvkové okruhy (do 32A) a veškeré koncové okruhy ve zdravotnických prostorách skupiny 1, budou napojeny na proudové chrániče s  $\Delta I_n = 30\text{mA}$ .

Archivní číslo objednatele: VZ-2022-000810

|                                                                              |  |   |         |
|------------------------------------------------------------------------------|--|---|---------|
| Zakázka:                                                                     |  | <div>M &amp; B</div> <div>eProjekce s.r.o.</div> <div>Čechova 106/2a, Přerov 750 02</div> <div>email: info@eprojekce.cz tel: 581 110 817</div> |         |
| Investor:                                                                    |  | Datum:   |         |
| Fakultní nemocnice Olomouc, Zdravotníků 248/7, 779 00 Olomouc, IČO: 00098892 |  | 03/2024   |         |
| Vypracoval                                                                   |  | Měřítko:   | Stupeň: |
| Radim Blaták                                                                 |  | -   | DPS     |
| Označení výkresu:                                                            |  | Číslo výkresu:   |         |
| SILNOPROUDÁ ELEKTROTECHNIKA                                                  |  | D.1.4d.05   |         |
| Q1 - Rozvaděč RM01 - část 3/6                                                |  |   |         |

RM01 /Skříňový rozvaděč 600x400x2000(100)/ – část 4/6

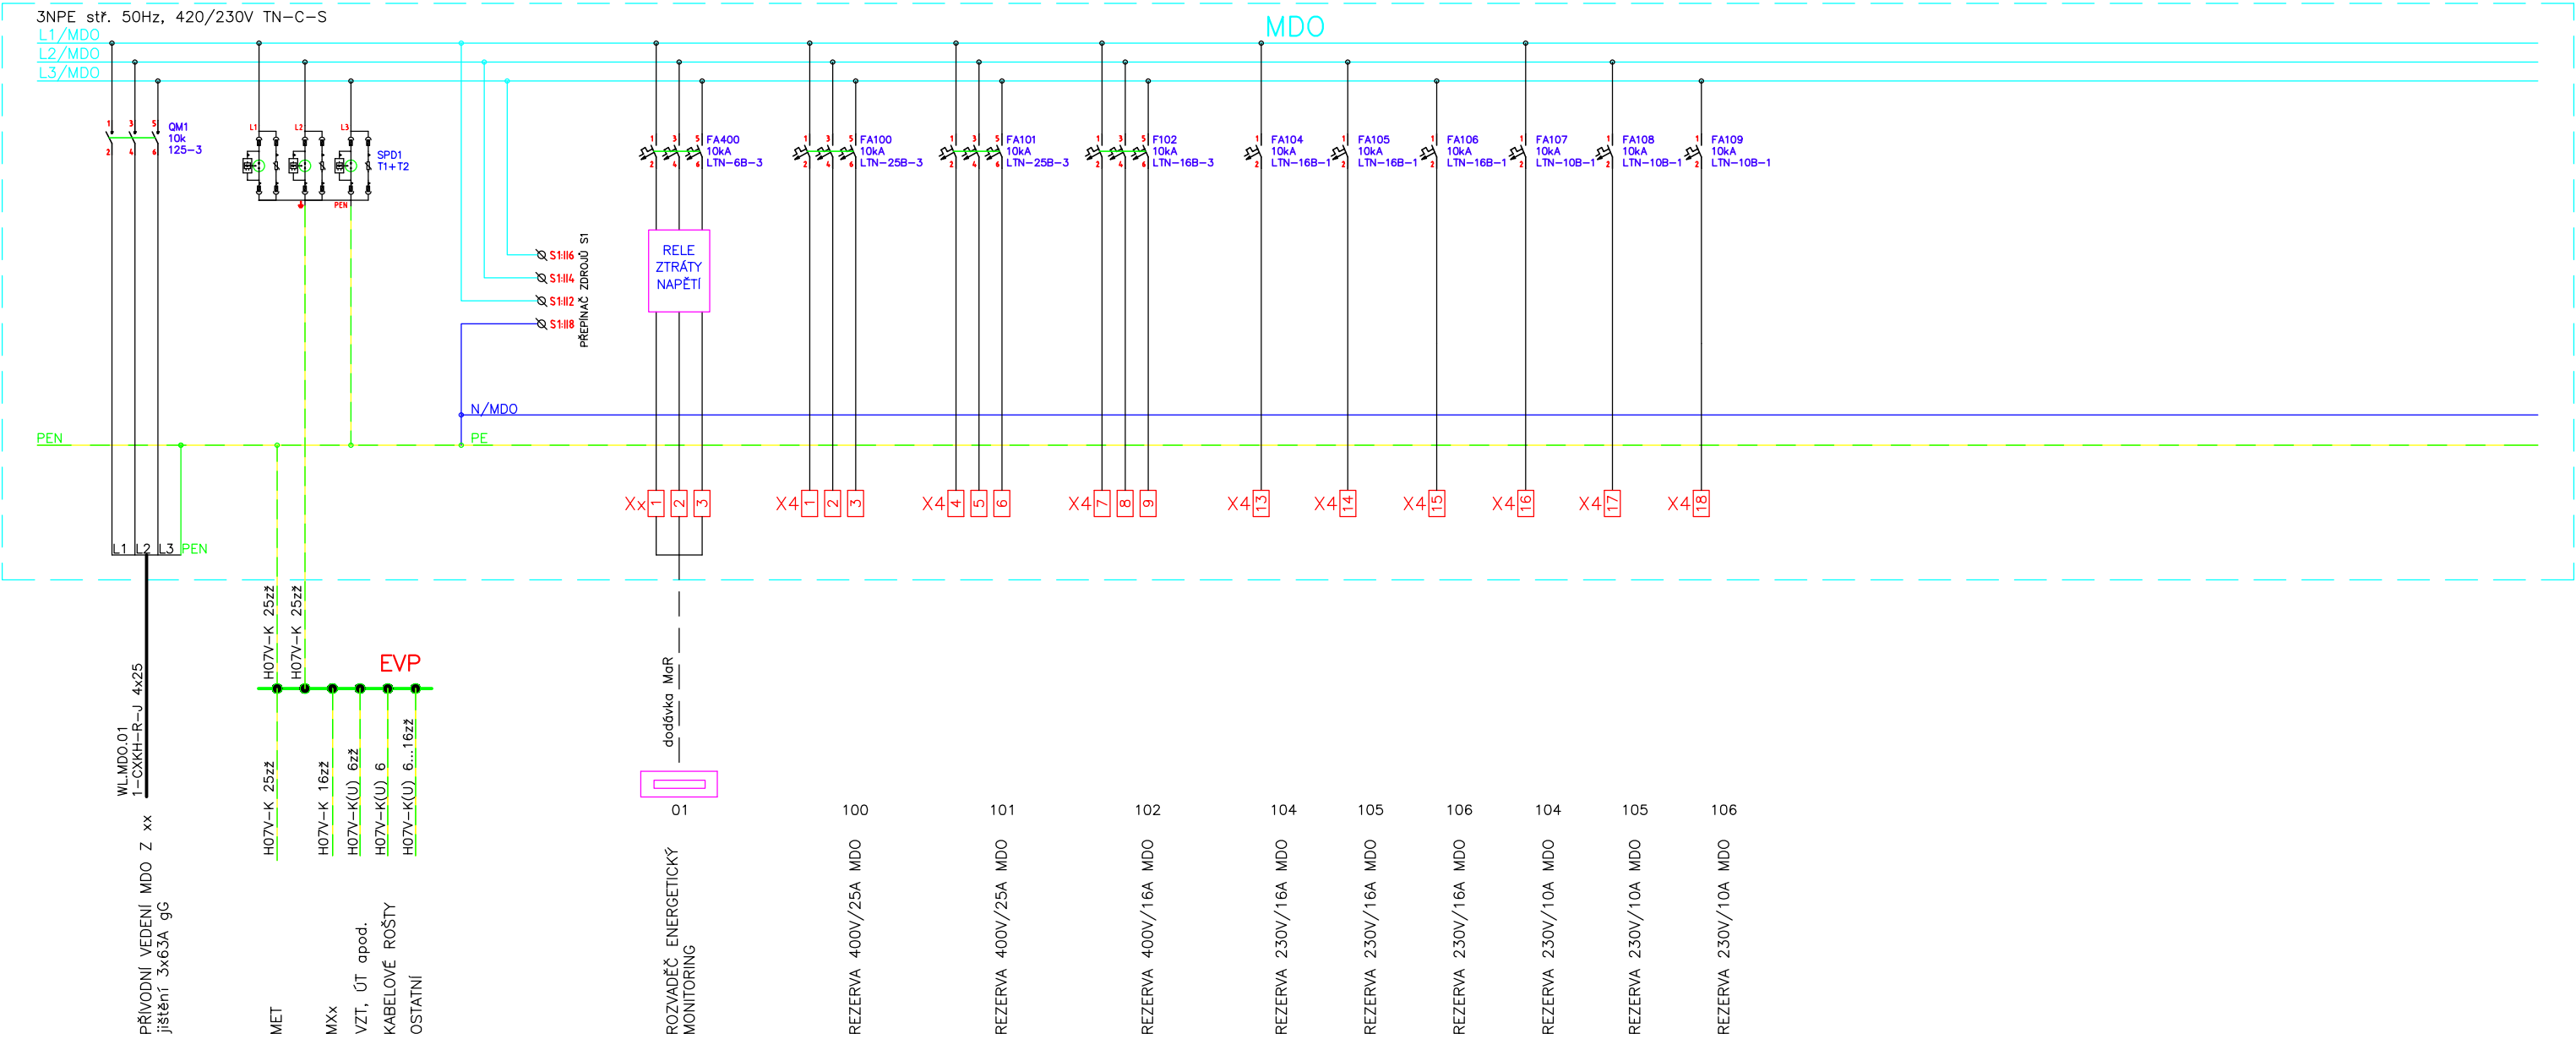

ZÁKLADNÍ TECHNICKÉ ÚDAJE:


Rozvodné soustavy:  
– 3NPE stř. 50Hz, 400/230V TN–C–S

Ochrana před úrazem elektrickým proudem bude zajištěna v souladu s ČSN 33 2000–4–41 ed.3, ČSN 33 2000–5–54 ed.3, a souvisejícími normami podle odkazů v těchto normách.  
Ochrana při poruše je zajištěna ochranným pospojováním a automatickým odpojením od zdroje.  
Ochrana před nebezpečným dotykem bude zajištěna izolací živých částí, kryty nebo přepážkami.  
Zásuvkové okruhy (do 32A) a veškeré koncové okruhy ve zdravotnických prostorách skupiny 1, budou napojeny na proudové chrániče s  $\Delta I_n = 30\text{mA}$ .

Archivní číslo objednatele: VZ-2022-000810

|                                                                                           |  |   |                |
|-------------------------------------------------------------------------------------------|--|---|----------------|
| Zakázka:                                                                                  |  | <div>M &amp; B</div> <div>eProjekce s.r.o.</div> <div>Čechova 106/2a, Přerov 750 02</div> <div>email: info@eprojekce.cz tel: 581 110 817</div> |                |
| Stavební úpravy budovy Q<br>ambulance a zázemí dětské kliniky                             |  |   |                |
| Investor:<br>Fakultní nemocnice Olomouc, Zdravotníků 248/7, 779 00 Olomouc, IČO: 00098892 |  | Datum:<br>03/2024   |                |
| Vypracoval<br>Radim Blaták                                                                |  | Měřítko:<br>-   | Stupeň:<br>DPS |
| Označení výkresu:<br>SILNOPROUDÁ ELEKTROTECHNIKA<br>Q1 - Rozvaděč RM01 - část 4/6         |  | Číslo výkresu:<br>D.1.4d.05   |                |

RM01 /Skříňový rozvaděč 600x400x2000(100)/ – část 5/6

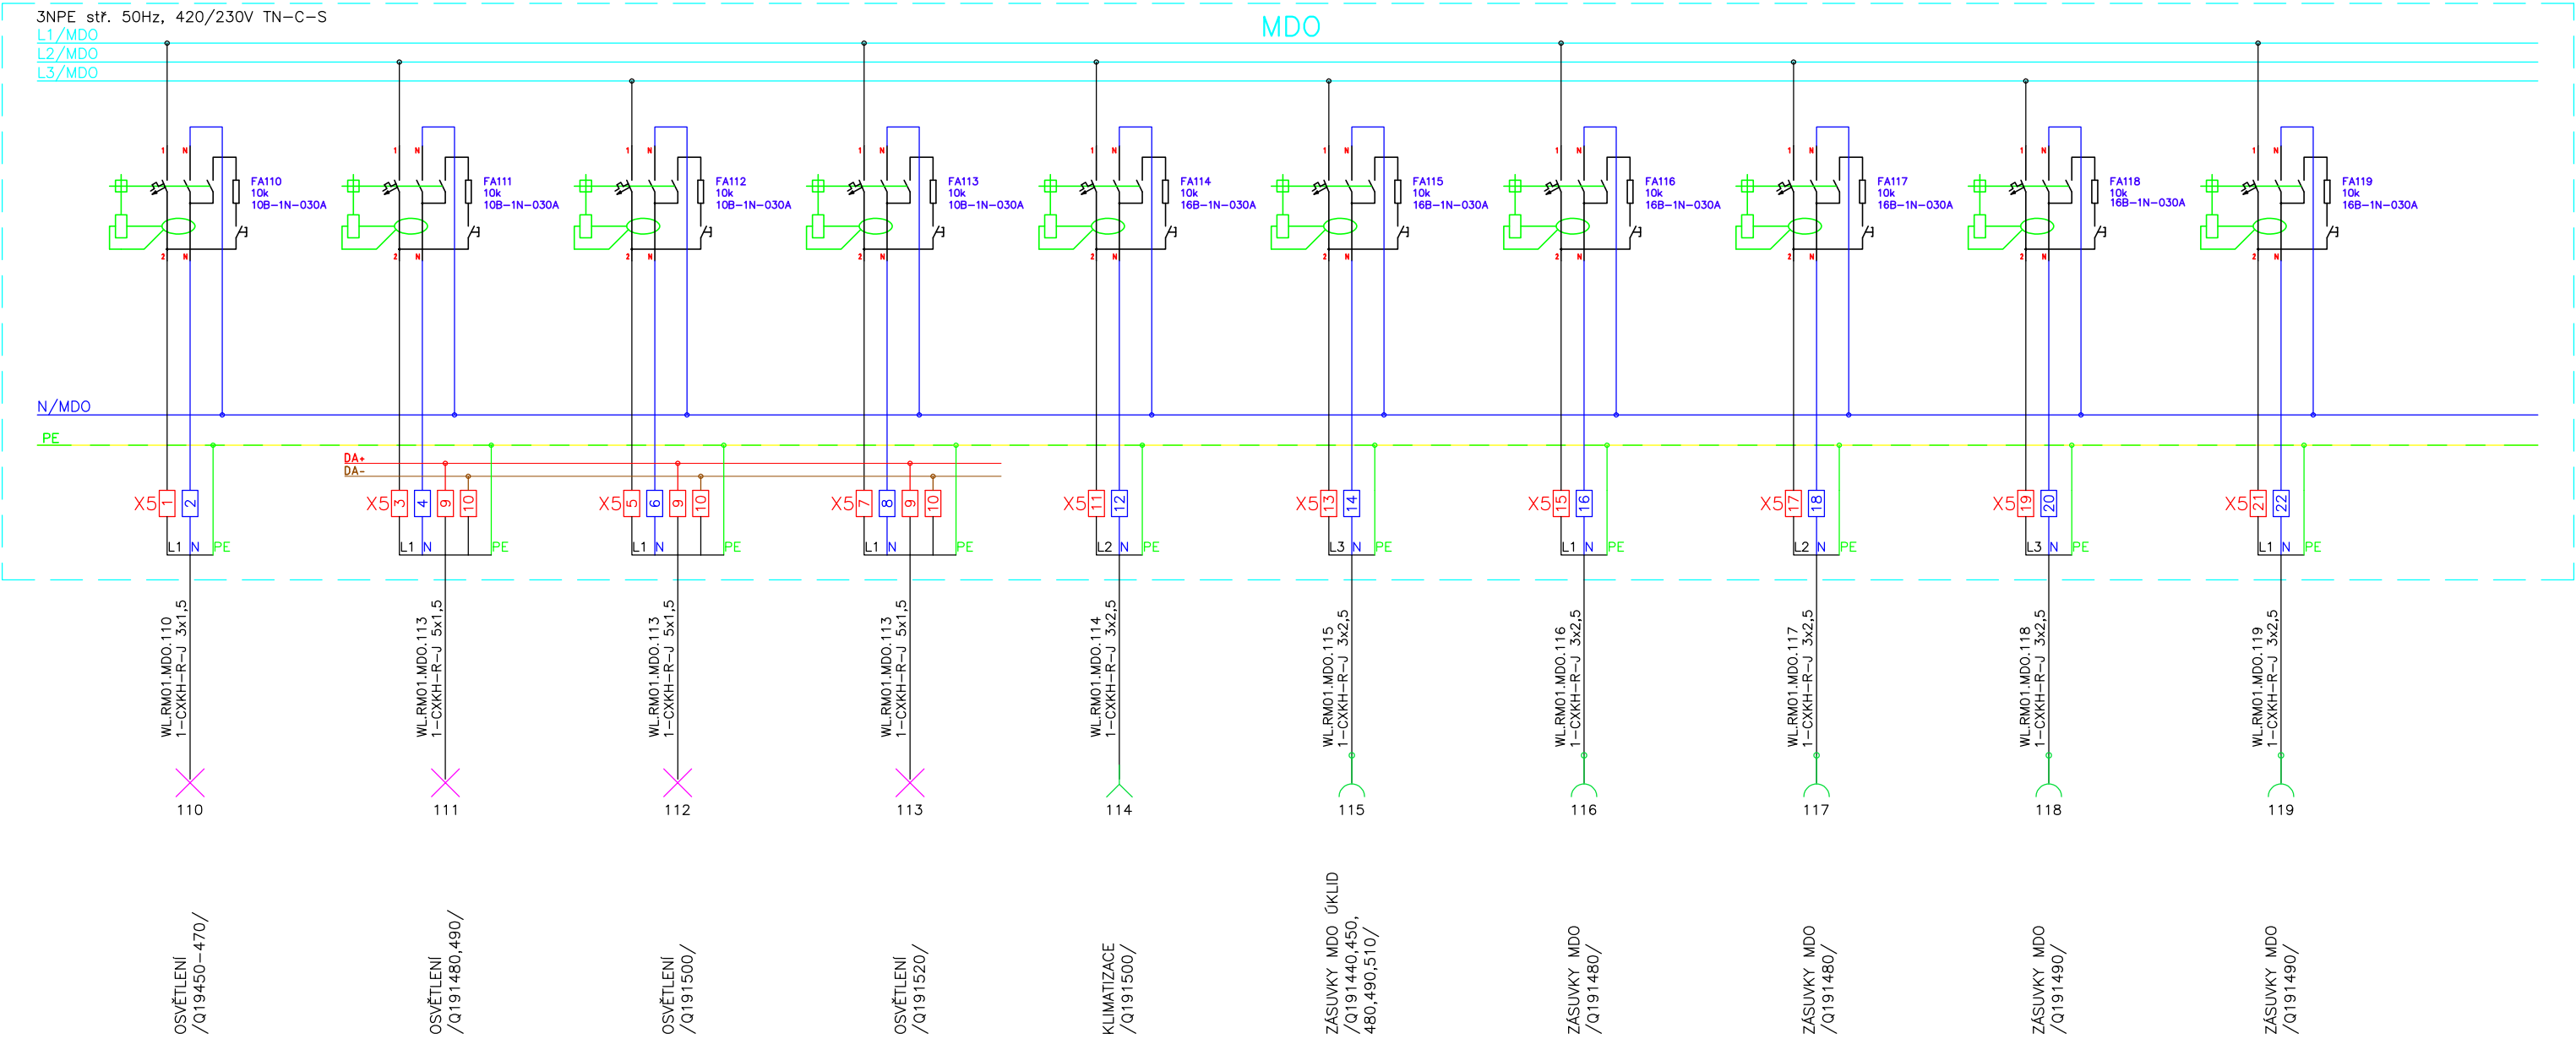

ZÁKLADNÍ TECHNICKÉ ÚDAJE:


Rozvodné soustavy:  
– 3NPE stř. 50Hz, 400/230V TN–C–S

Ochrana před úrazem elektrickým proudem bude zajištěna v souladu s ČSN 33 2000–4–41 ed.3, ČSN 33 2000–5–54 ed.3, a souvisejícími normami podle odkazů v těchto normách.  
Ochrana při poruše je zajištěna ochranným pospojováním a automatickým odpojením od zdroje.  
Ochrana před nebezpečným dotykem bude zajištěna izolací živých částí, kryty nebo přepážkami.  
Zásuvkové okruhy (do 32A) a veškeré koncové okruhy ve zdravotnických prostorách skupiny 1, budou napojeny na proudové chrániče s  $\Delta I_n = 30\text{mA}$ .

Archivní číslo objednatele: VZ-2022-000810

|                                                                                           |  |   |  |
|-------------------------------------------------------------------------------------------|--|---|--|
| Zakázka:                                                                                  |  | <div>M &amp; B</div> eProjekce s.r.o. <div>Čechova 106/2a, Přerov 750 02</div> email: info@eprojekce.cz tel: 581 110 817 |  |
| Stavební úpravy budovy Q<br>ambulance a zázemí dětské kliniky                             |  | Datum: 03/2024   |  |
| Investor:<br>Fakultní nemocnice Olomouc, Zdravotníků 248/7, 779 00 Olomouc, IČO: 00098892 |  | Měřítko: -   |  |
| Vypracoval<br>Radim Blaták                                                                |  | Stupeň:<br>DPS   |  |
| Označení výkresu:<br>SILNOPROUDÁ ELEKTROTECHNIKA<br>Q1 - Rozvaděč RM01 - část 5/6         |  | Číslo výkresu:<br>D.1.4d.05                                                                                              |  |

RM01 /Skříňový rozvaděč 600x400x2000(100)/ – část 6/6

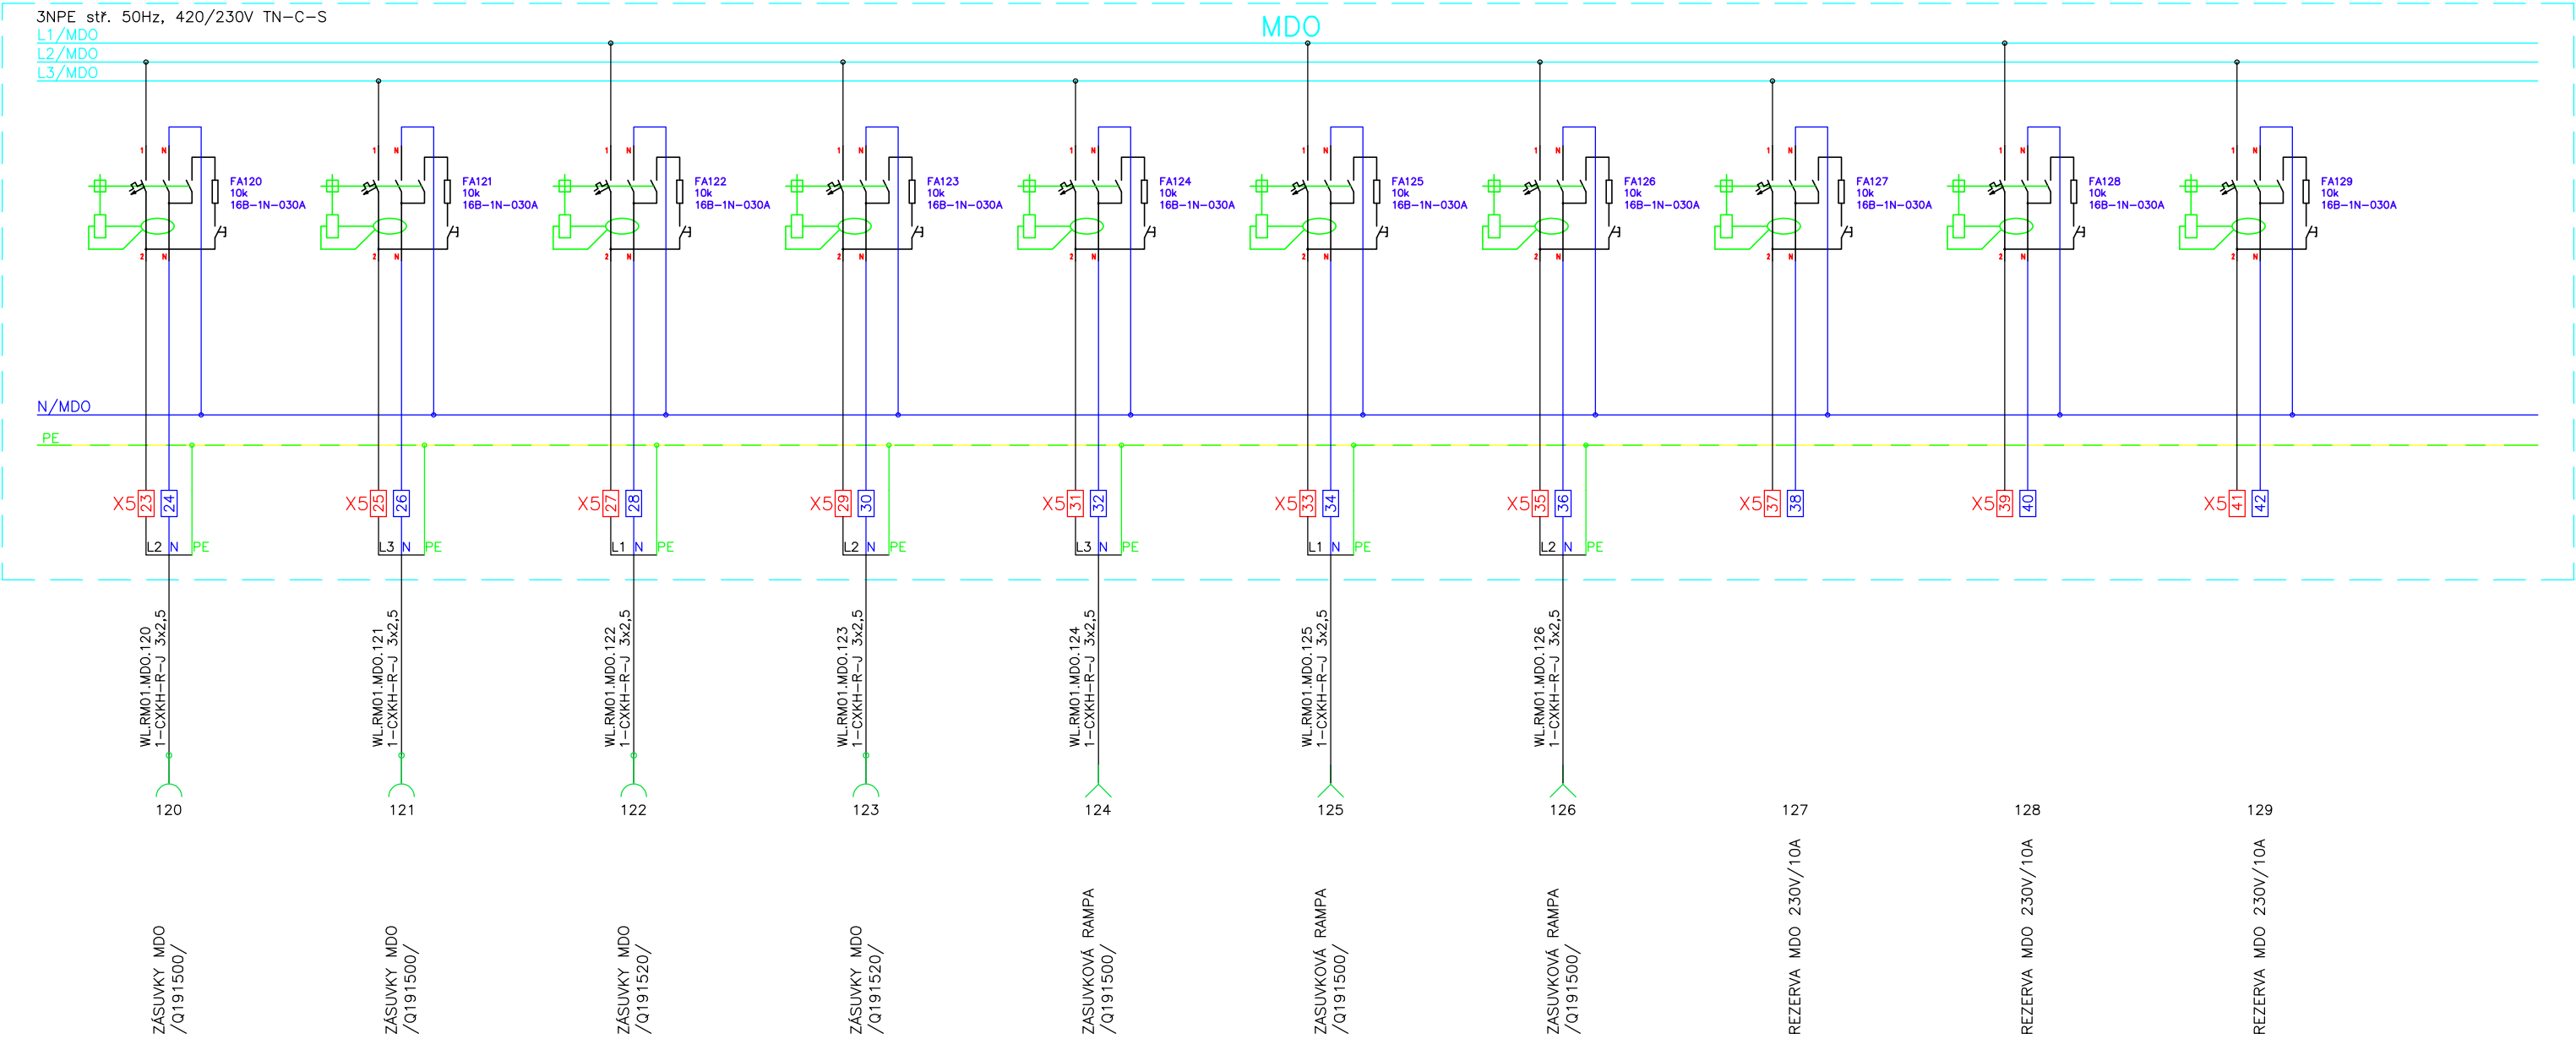

ZÁKLADNÍ TECHNICKÉ ÚDAJE:

Rozvodné soustavy:  
– 3NPE stř. 50Hz, 400/230V TN-C-S

Ochrana před úrazem elektrickým proudem bude zajištěna v souladu s ČSN 33 2000–4–41 ed.3, ČSN 33 2000–5–54 ed.3, a souvisejícími normami podle odkazů v těchto normách.  
Ochrana při poruše je zajištěna ochranným pospojováním a automatickým odpojením od zdroje.  
Ochrana před nebezpečným dotykem bude zajištěna izolací živých částí, kryty nebo přepážkami.  
Zásuvkové okruhy (do 32A) a veškeré koncové okruhy ve zdravotnických prostorách skupiny 1, budou napojeny na proudové chrániče s  $\Delta I_n = 30\text{mA}$ .

Archivní číslo objednatele: VZ-2022-000810

|                                                                              |  |   |         |
|------------------------------------------------------------------------------|--|---|---------|
| Zakázka:                                                                     |  | <div>M &amp; B</div> eProjekce s.r.o. <div>Čechova 106/2a, Přerov 750 02</div> email: info@eprojekce.cz tel: 581 110 817 |         |
| Investor:                                                                    |  | Datum:   |         |
| Fakultní nemocnice Olomouc, Zdravotníků 248/7, 779 00 Olomouc, IČO: 00098892 |  | 03/2024   |         |
| Vypracoval                                                                   |  | Měřítko:   | Stupeň: |
| Radim Blaták                                                                 |  | -   | DPS     |
| Označení výkresu:                                                            |  | Číslo výkresu:   |         |
| SILNOPROUDÁ ELEKTROTECHNIKA                                                  |  | D.1.4d.05   |         |
| Q1 - Rozvaděč RM01 - část 6/6                                                |  |   |         |