


VZT 7 - ZÁKROKOVÝ SÁL

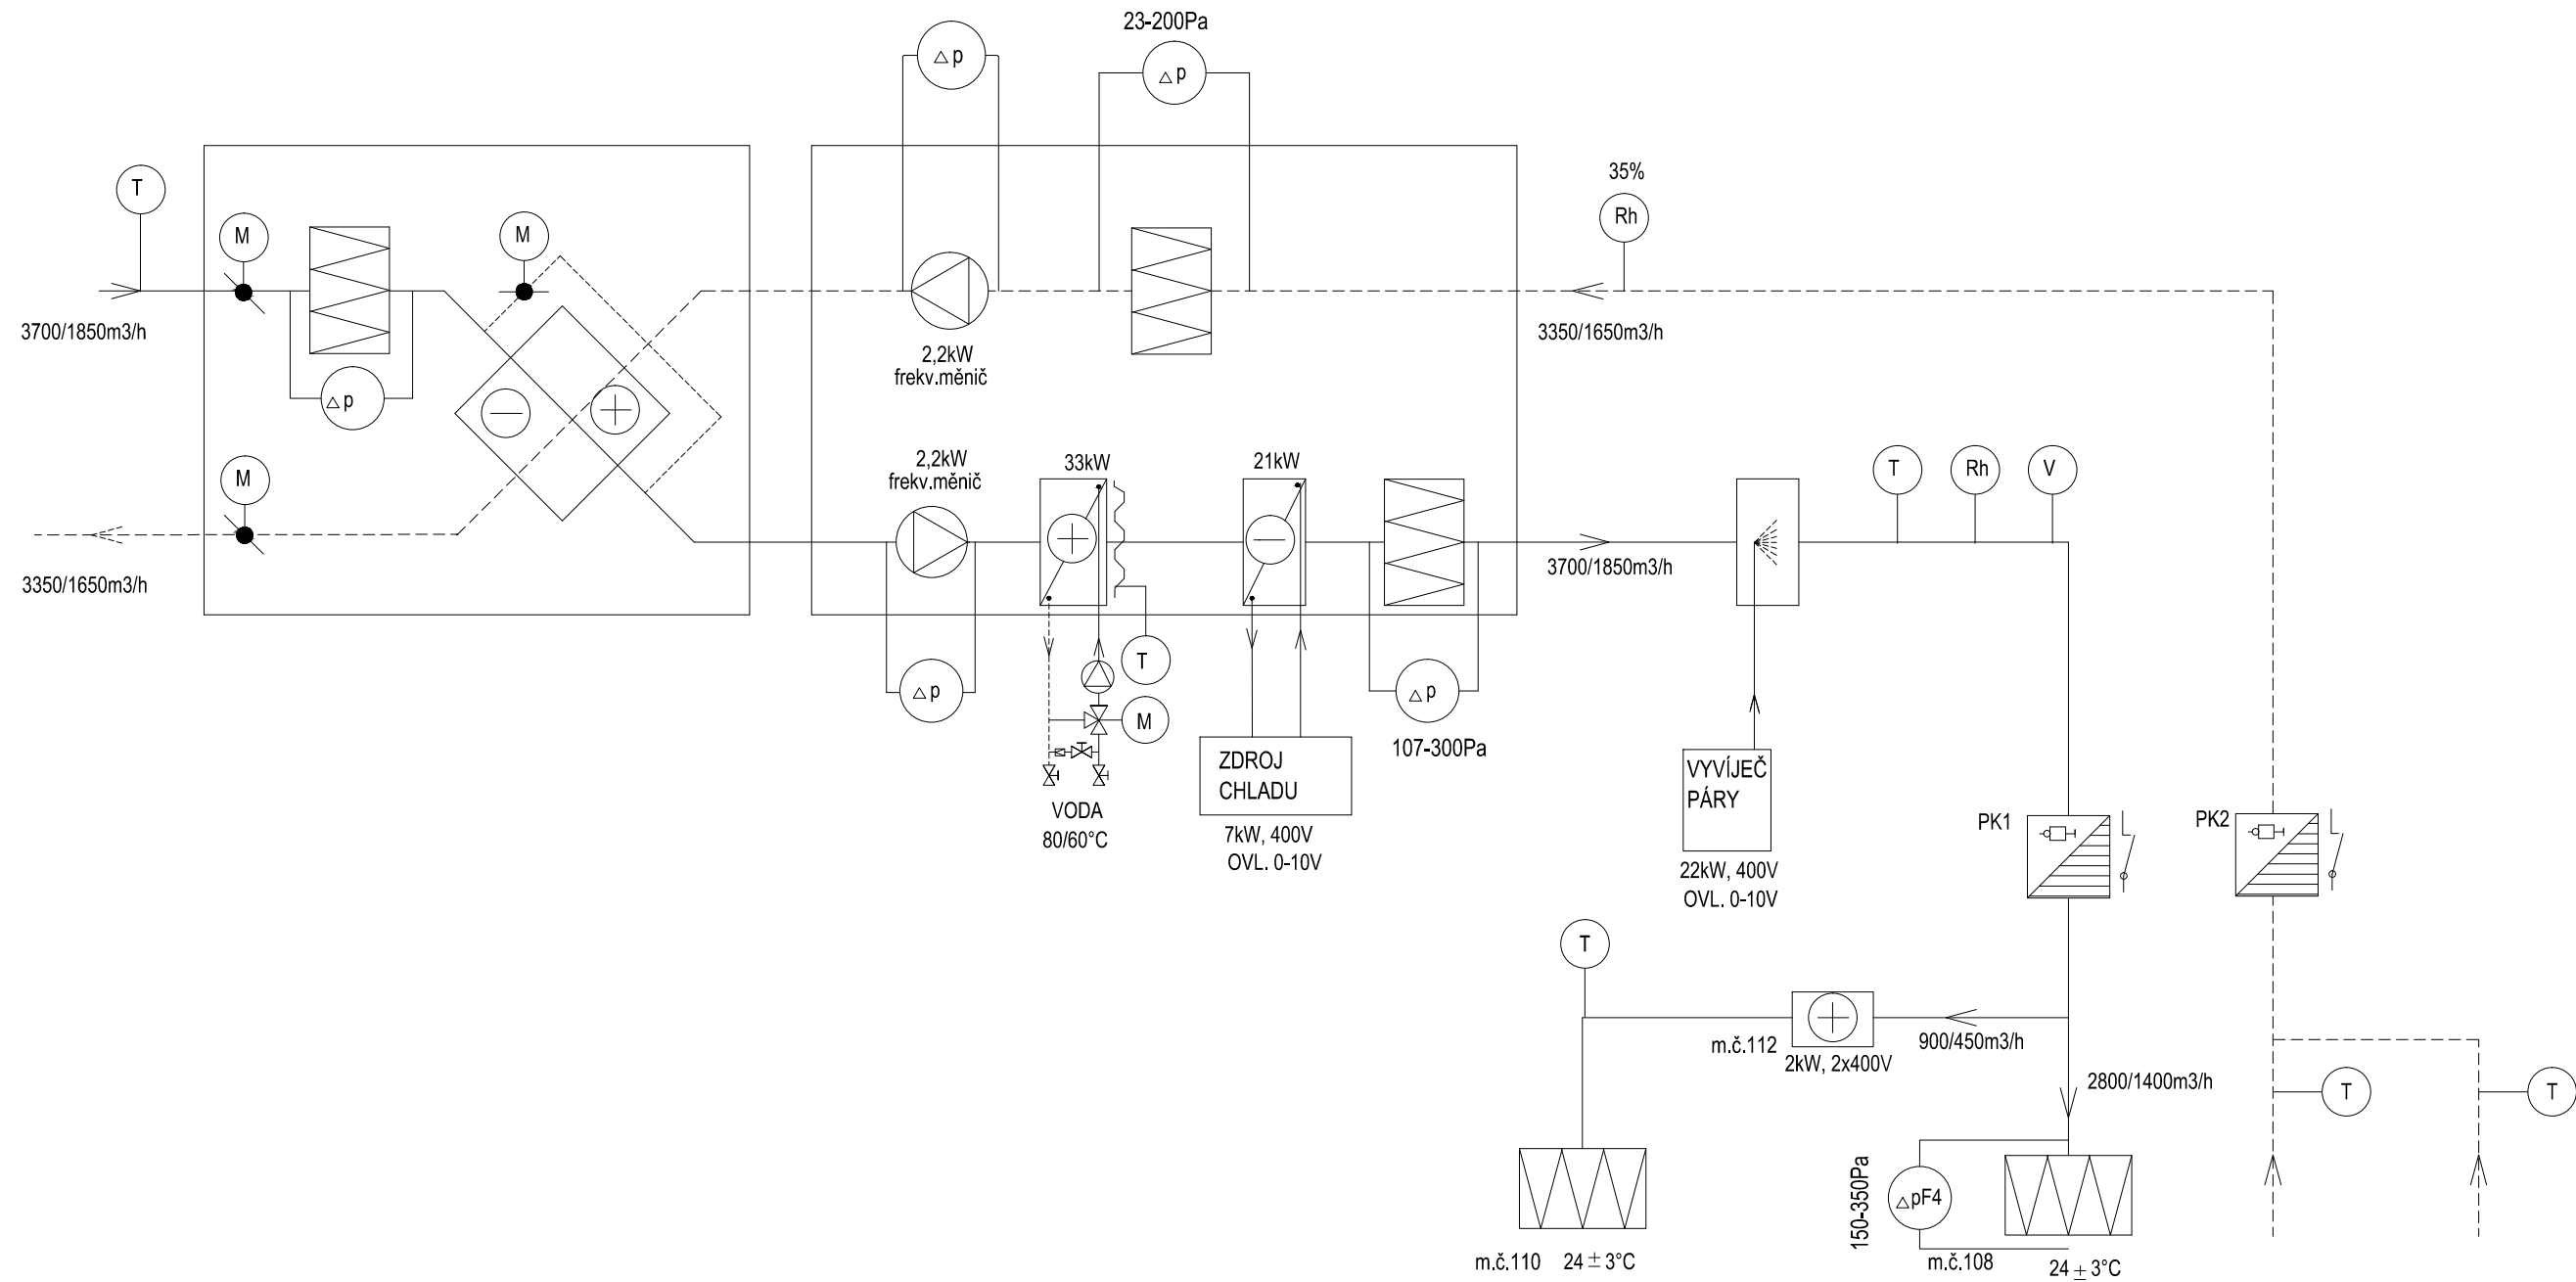

SCHEMA ZAŘ. Č. 7 VĚTRÁNÍ A KLIMATIZACE ZS ORTOPEDIE