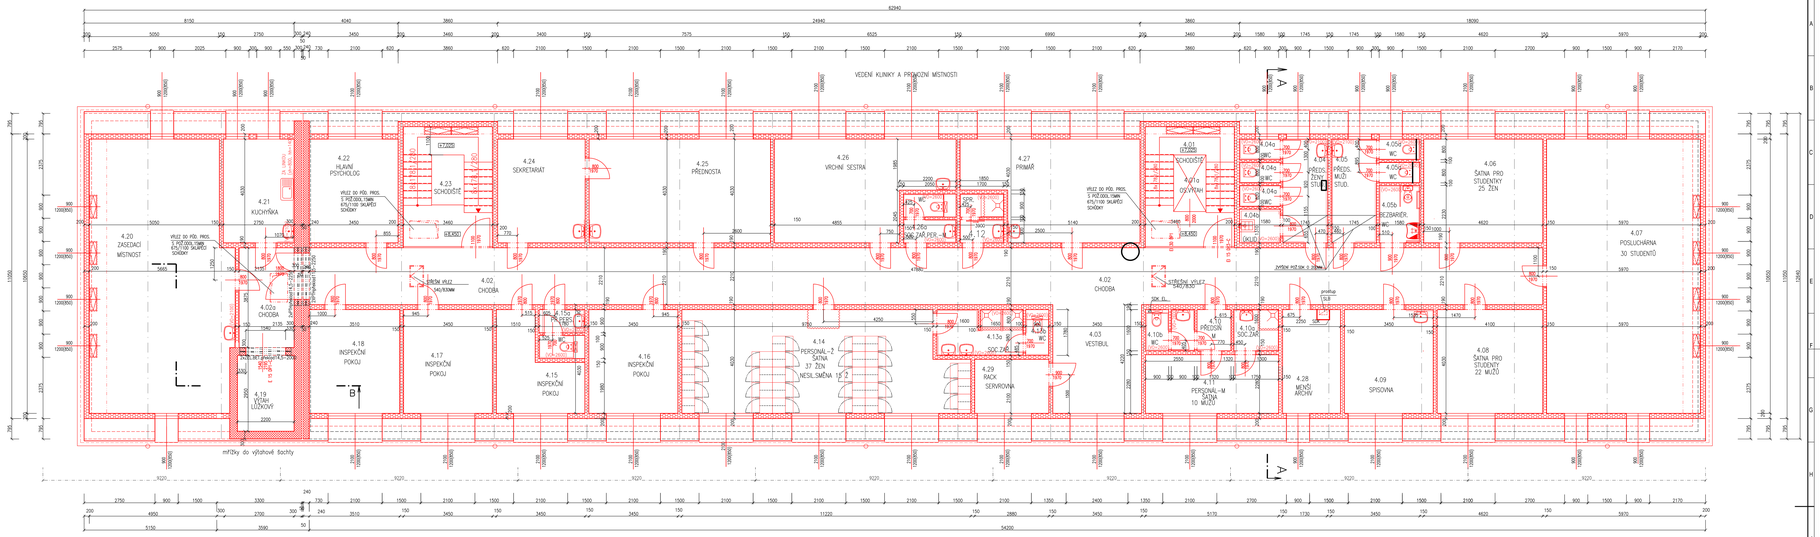

LEGENDA MÍSTNOSTÍ 4.NP

Č.M.	OZ.L. MÍSTNOSTI	PLOCHA [m²]	POZLAHA MARMORAMA	OPRAVA STĚN	OPRAVA STROPU	SV. VÝŠKA PO PODHLED [m]	SV. VÝŠKA PO STROP [m]	DEKORAČNÍ PRVKY	POZNÁMKA
4.01	SCHODIŠTĚ	14,18	TERAZZO VÝMĚNA - nové opravit ZÁKLADNÍ ŘEZ ZÁKLADŮ A NOVÉ ZÁKLADY	SDK - NAŠLOU + ŠPENTREK OTŘASOVÁNÍ NATĚR+BÍLÁ	SDK - NAŠLOU + ŠPENTREK OTŘASOVÁNÍ NATĚR+BÍLÁ	2,80M 03 4,NP	OKT 1x70MM	DOLNÍ ŘÍMS MRAMORAM "ROSALLE" VE STĚNách A NAD PODHLEDEM	
4.01a	OSVĚTLENÍ VÝTAH (NOVOSTI+350 KG)	2,11	DOLEJNÁ KONSTRUKCE	DOLEJNÁ KONSTRUKCE	DOLEJNÁ KONSTRUKCE	2,30M 03 4,NP	OKT 1x70MM	DOLNÍ ŘÍMS MRAMORAM "ROSALLE" VE STĚNách A NAD PODHLEDEM	
4.02	CHODBA	106,25	PVC+KRYTINA - nevodivá úprava TMELEM 1x150 MM	SDK - NAŠLOU + ŠPENTREK OTŘASOVÁNÍ NATĚR+BÍLÁ	SDK - NAŠLOU + ŠPENTREK OTŘASOVÁNÍ NATĚR+BÍLÁ	2,80M 03 4,NP	OKT 1x70MM	DOLNÍ ŘÍMS MRAMORAM "ROSALLE" VE STĚNách A NAD PODHLEDEM	
4.02a	CHODBA	9,39	PVC+KRYTINA - nevodivá úprava TMELEM 1x150 MM	SDK - NAŠLOU + ŠPENTREK OTŘASOVÁNÍ NATĚR+BÍLÁ	SDK - NAŠLOU + ŠPENTREK OTŘASOVÁNÍ NATĚR+BÍLÁ	2,80M 03 4,NP	OKT 1x70MM	DOLNÍ ŘÍMS MRAMORAM "ROSALLE" VE STĚNách A NAD PODHLEDEM	
4.03	VESTIBUL	14,58	PVC+KRYTINA - nevodivá úprava TMELEM 1x150 MM	SDK - NAŠLOU + ŠPENTREK OTŘASOVÁNÍ NATĚR+BÍLÁ	SDK - NAŠLOU + ŠPENTREK OTŘASOVÁNÍ NATĚR+BÍLÁ	2,80M 03 4,NP	OKT 1x70MM	DOLNÍ ŘÍMS MRAMORAM "ROSALLE" VE STĚNách A NAD PODHLEDEM	
4.04	PŘ.SOC.ZAŘÍZENÍ ŽENY	7,18	KERAMICKÁ DLAŽBA PROTISKLUZNÁ PRO MOKRÉ PROSTŘEDÍ	KERAMOBL STĚN +=2500mm PRO MOKRÉ PROSTŘEDÍ	SDK - NAŠLOU + ŠPENTREK OTŘASOVÁNÍ NATĚR+BÍLÁ	2,80M 03 4,NP	OKT 1x70MM	DOLNÍ ŘÍMS MRAMORAM "ROSALLE" VE STĚNách A NAD PODHLEDEM	
4.04a	WC Ž (ZKL.ZŘ WC)	4,05	KERAMICKÁ DLAŽBA PROTISKLUZNÁ PRO MOKRÉ PROSTŘEDÍ	KERAMOBL STĚN +=2500mm PRO MOKRÉ PROSTŘEDÍ	SDK - NAŠLOU + ŠPENTREK OTŘASOVÁNÍ NATĚR+BÍLÁ	2,80M 03 4,NP	OKT 1x70MM	DOLNÍ ŘÍMS MRAMORAM "ROSALLE" VE STĚNách A NAD PODHLEDEM	
4.04b	SPRCH	2,15	KERAMICKÁ DLAŽBA PROTISKLUZNÁ PRO MOKRÉ PROSTŘEDÍ	KERAMOBL STĚN +=2500mm PRO MOKRÉ PROSTŘEDÍ	SDK - NAŠLOU + ŠPENTREK OTŘASOVÁNÍ NATĚR+BÍLÁ	2,80M 03 4,NP	OKT 1x70MM	DOLNÍ ŘÍMS MRAMORAM "ROSALLE" VE STĚNách A NAD PODHLEDEM	
4.05	PŘ.SOC.ZAŘÍZENÍ MUŽŮ	7,18	KERAMICKÁ DLAŽBA PROTISKLUZNÁ PRO MOKRÉ PROSTŘEDÍ	KERAMOBL STĚN +=2500mm PRO MOKRÉ PROSTŘEDÍ	SDK - NAŠLOU + ŠPENTREK OTŘASOVÁNÍ NATĚR+BÍLÁ	2,80M 03 4,NP	OKT 1x70MM	DOLNÍ ŘÍMS MRAMORAM "ROSALLE" VE STĚNách A NAD PODHLEDEM	
4.05a	WC M (ZKL.ZŘ WC)	2,67	KERAMICKÁ DLAŽBA PROTISKLUZNÁ PRO MOKRÉ PROSTŘEDÍ	KERAMOBL STĚN +=2500mm PRO MOKRÉ PROSTŘEDÍ	SDK - NAŠLOU + ŠPENTREK OTŘASOVÁNÍ NATĚR+BÍLÁ	2,80M 03 4,NP	OKT 1x70MM	DOLNÍ ŘÍMS MRAMORAM "ROSALLE" VE STĚNách A NAD PODHLEDEM	
4.05b	BEZBARIÉROVÉ WC	3,70	KERAMICKÁ DLAŽBA PROTISKLUZNÁ PRO MOKRÉ PROSTŘEDÍ	KERAMOBL STĚN +=2500mm PRO MOKRÉ PROSTŘEDÍ	SDK - NAŠLOU + ŠPENTREK OTŘASOVÁNÍ NATĚR+BÍLÁ	2,80M 03 4,NP	OKT 1x70MM	DOLNÍ ŘÍMS MRAMORAM "ROSALLE" VE STĚNách A NAD PODHLEDEM	
4.06	ŠATNA PRO STUDENTKY-ŽENY	18,71	PVC+KRYTINA - nevodivá úprava TMELEM 1x150 MM	SDK - NAŠLOU + ŠPENTREK OTŘASOVÁNÍ NATĚR+BÍLÁ	SDK - NAŠLOU + ŠPENTREK OTŘASOVÁNÍ NATĚR+BÍLÁ	2,80M 03 4,NP	OKT 1x70MM	DOLNÍ ŘÍMS MRAMORAM "ROSALLE" VE STĚNách A NAD PODHLEDEM	
4.07	POSLUCHÁRNA	63,75	PVC+KRYTINA - nevodivá úprava TMELEM 1x150 MM	SDK - NAŠLOU + ŠPENTREK OTŘASOVÁNÍ NATĚR+BÍLÁ	SDK - NAŠLOU + ŠPENTREK OTŘASOVÁNÍ NATĚR+BÍLÁ	2,80M 03 4,NP	OKT 1x70MM	DOLNÍ ŘÍMS MRAMORAM "ROSALLE" VE STĚNách A NAD PODHLEDEM	
4.08	ŠATNA PRO STUDENTY-MUŽŮ	16,67	PVC+KRYTINA - nevodivá úprava TMELEM 1x150 MM	SDK - NAŠLOU + ŠPENTREK OTŘASOVÁNÍ NATĚR+BÍLÁ	SDK - NAŠLOU + ŠPENTREK OTŘASOVÁNÍ NATĚR+BÍLÁ	2,80M 03 4,NP	OKT 1x70MM	DOLNÍ ŘÍMS MRAMORAM "ROSALLE" VE STĚNách A NAD PODHLEDEM	
4.09	SPISOVNA	14,05	PVC+KRYTINA - nevodivá úprava TMELEM 1x150 MM	SDK - NAŠLOU + ŠPENTREK OTŘASOVÁNÍ NATĚR+BÍLÁ	SDK - NAŠLOU + ŠPENTREK OTŘASOVÁNÍ NATĚR+BÍLÁ	2,80M 03 4,NP	OKT 1x70MM	DOLNÍ ŘÍMS MRAMORAM "ROSALLE" VE STĚNách A NAD PODHLEDEM	
4.10	PŘEDSÍŇ ŠATNY- PERS. MUŽŮ	3,78	KERAMICKÁ DLAŽBA PROTISKLUZNÁ PRO MOKRÉ PROSTŘEDÍ	KERAMOBL STĚN +=2500mm PRO MOKRÉ PROSTŘEDÍ	SDK - NAŠLOU + ŠPENTREK OTŘASOVÁNÍ NATĚR+BÍLÁ	2,80M 03 4,NP	OKT 1x70MM	DOLNÍ ŘÍMS MRAMORAM "ROSALLE" VE STĚNách A NAD PODHLEDEM	
4.10a	SOUČÁST ZAŘÍZENÍ W	2,92	KERAMICKÁ DLAŽBA PROTISKLUZNÁ PRO MOKRÉ PROSTŘEDÍ	KERAMOBL STĚN +=2500mm PRO MOKRÉ PROSTŘEDÍ	SDK - NAŠLOU + ŠPENTREK OTŘASOVÁNÍ NATĚR+BÍLÁ	2,80M 03 4,NP	OKT 1x70MM	DOLNÍ ŘÍMS MRAMORAM "ROSALLE" VE STĚNách A NAD PODHLEDEM	
4.10b	WC W	1,51	KERAMICKÁ DLAŽBA PROTISKLUZNÁ PRO MOKRÉ PROSTŘEDÍ	KERAMOBL STĚN +=2500mm PRO MOKRÉ PROSTŘEDÍ	SDK - NAŠLOU + ŠPENTREK OTŘASOVÁNÍ NATĚR+BÍLÁ	2,80M 03 4,NP	OKT 1x70MM	DOLNÍ ŘÍMS MRAMORAM "ROSALLE" VE STĚNách A NAD PODHLEDEM	
4.11	ŠATNA PERS. MUŽŮ	11,76	PVC+KRYTINA - nevodivá úprava TMELEM 1x150 MM	SDK - NAŠLOU + ŠPENTREK OTŘASOVÁNÍ NATĚR+BÍLÁ	SDK - NAŠLOU + ŠPENTREK OTŘASOVÁNÍ NATĚR+BÍLÁ	2,80M 03 4,NP	OKT 1x70MM	DOLNÍ ŘÍMS MRAMORAM "ROSALLE" VE STĚNách A NAD PODHLEDEM	
4.12	SPRCHA PERS. MUŽŮ	3,28	KERAMICKÁ DLAŽBA PROTISKLUZNÁ PRO MOKRÉ PROSTŘEDÍ	KERAMOBL STĚN +=2500mm PRO MOKRÉ PROSTŘEDÍ	SDK - NAŠLOU + ŠPENTREK OTŘASOVÁNÍ NATĚR+BÍLÁ	2,80M 03 4,NP	OKT 1x70MM	DOLNÍ ŘÍMS MRAMORAM "ROSALLE" VE STĚNách A NAD PODHLEDEM	
4.13a	SOUČÁST ZAŘÍZENÍ Ž	5,85	KERAMICKÁ DLAŽBA PROTISKLUZNÁ PRO MOKRÉ PROSTŘEDÍ	KERAMOBL STĚN +=2500mm PRO MOKRÉ PROSTŘEDÍ	SDK - NAŠLOU + ŠPENTREK OTŘASOVÁNÍ NATĚR+BÍLÁ	2,80M 03 4,NP	OKT 1x70MM	DOLNÍ ŘÍMS MRAMORAM "ROSALLE" VE STĚNách A NAD PODHLEDEM	
4.13b	WC Ž	1,87	KERAMICKÁ DLAŽBA PROTISKLUZNÁ PRO MOKRÉ PROSTŘEDÍ	KERAMOBL STĚN +=2500mm PRO MOKRÉ PROSTŘEDÍ	SDK - NAŠLOU + ŠPENTREK OTŘASOVÁNÍ NATĚR+BÍLÁ	2,80M 03 4,NP	OKT 1x70MM	DOLNÍ ŘÍMS MRAMORAM "ROSALLE" VE STĚNách A NAD PODHLEDEM	
4.14	ŠATNA PERS. ŽENY	42,53	PVC+KRYTINA - nevodivá úprava TMELEM 1x150 MM	SDK - NAŠLOU + ŠPENTREK OTŘASOVÁNÍ NATĚR+BÍLÁ	SDK - NAŠLOU + ŠPENTREK OTŘASOVÁNÍ NATĚR+BÍLÁ	2,80M 03 4,NP	OKT 1x70MM	DOLNÍ ŘÍMS MRAMORAM "ROSALLE" VE STĚNách A NAD PODHLEDEM	

LEGENDA MÍSTNOSTÍ 4.NP

Č.M.	OZ.L. MÍSTNOSTI	PLOCHA [m²]	POZLAHA MARMORAMA	OPRAVA STĚN	OPRAVA STROPU	SV. VÝŠKA PO PODHLED [m]	SV. VÝŠKA PO STROP [m]	DEKORAČNÍ PRVKY	POZNÁMKA
4.15	INSPEKČNÍ POKOJ	10,06	PVC+KRYTINA - nevodivá úprava TMELEM 1x150 MM	SDK - NAŠLOU + ŠPENTREK OTŘASOVÁNÍ NATĚR+BÍLÁ	SDK - NAŠLOU + ŠPENTREK OTŘASOVÁNÍ NATĚR+BÍLÁ	2,80M 03 4,NP	OKT 1x70MM	DOLNÍ ŘÍMS MRAMORAM "ROSALLE" VE STĚNách A NAD PODHLEDEM	
4.15a	SOUČÁST ZAŘÍZENÍ	3,43	KERAMICKÁ DLAŽBA PROTISKLUZNÁ PRO MOKRÉ PROSTŘEDÍ	KERAMOBL STĚN +=2500mm PRO MOKRÉ PROSTŘEDÍ	SDK - NAŠLOU + ŠPENTREK OTŘASOVÁNÍ NATĚR+BÍLÁ	2,80M 03 4,NP	OKT 1x70MM	DOLNÍ ŘÍMS MRAMORAM "ROSALLE" VE STĚNách A NAD PODHLEDEM	
4.16	INSPEKČNÍ POKOJ	14,10	PVC+KRYTINA - nevodivá úprava TMELEM 1x150 MM	SDK - NAŠLOU + ŠPENTREK OTŘASOVÁNÍ NATĚR+BÍLÁ	SDK - NAŠLOU + ŠPENTREK OTŘASOVÁNÍ NATĚR+BÍLÁ	2,80M 03 4,NP	OKT 1x70MM	DOLNÍ ŘÍMS MRAMORAM "ROSALLE" VE STĚNách A NAD PODHLEDEM	
4.17	INSPEKČNÍ POKOJ	14,05	PVC+KRYTINA - nevodivá úprava TMELEM 1x150 MM	SDK - NAŠLOU + ŠPENTREK OTŘASOVÁNÍ NATĚR+BÍLÁ	SDK - NAŠLOU + ŠPENTREK OTŘASOVÁNÍ NATĚR+BÍLÁ	2,80M 03 4,NP	OKT 1x70MM	DOLNÍ ŘÍMS MRAMORAM "ROSALLE" VE STĚNách A NAD PODHLEDEM	
4.18	INSPEKČNÍ POKOJ	14,35	PVC+KRYTINA - nevodivá úprava TMELEM 1x150 MM	SDK - NAŠLOU + ŠPENTREK OTŘASOVÁNÍ NATĚR+BÍLÁ	SDK - NAŠLOU + ŠPENTREK OTŘASOVÁNÍ NATĚR+BÍLÁ	2,80M 03 4,NP	OKT 1x70MM	DOLNÍ ŘÍMS MRAMORAM "ROSALLE" VE STĚNách A NAD PODHLEDEM	
4.19	ÚTOČNÝ LOŽKOVÝ VEDENÍ	2,00	KERAMICKÁ DLAŽBA PROTISKLUZNÁ PRO MOKRÉ PROSTŘEDÍ	KERAMOBL STĚN +=2500mm PRO MOKRÉ PROSTŘEDÍ	VAPROSDEK OM 16, STAVEBNÍ DOKOUPENÍ VÝTAHOVÉ ŠACHTY	3,30M 03 4,NP	OKT 1x70MM	TILBETONPORIOBOD, ŘÍMS MRAMORAM "ROSALLE" VE STĚNách A NAD PODHLEDEM	STROPNÍ
4.20	ZASEDACÍ MÍSTNOST	57,51	PVC+KRYTINA - nevodivá úprava TMELEM 1x150 MM	SDK - NAŠLOU + ŠPENTREK OTŘASOVÁNÍ NATĚR+BÍLÁ	SDK - NAŠLOU + ŠPENTREK OTŘASOVÁNÍ NATĚR+BÍLÁ	2,80M 03 4,NP	OKT 1x70MM	DOLNÍ ŘÍMS MRAMORAM "ROSALLE" VE STĚNách A NAD PODHLEDEM	
4.21	KUCHYŇKA	11,24	KERAMICKÁ DLAŽBA PROTISKLUZNÁ PRO MOKRÉ PROSTŘEDÍ	KERAMOBL stěn+=2500mm PRO MOKRÉ PROSTŘEDÍ	SDK - NAŠLOU + ŠPENTREK OTŘASOVÁNÍ NATĚR+BÍLÁ	2,80M 03 4,NP	OKT 1x70MM	DOLNÍ ŘÍMS MRAMORAM "ROSALLE" VE STĚNách A NAD PODHLEDEM	
4.22	HLAVNÍ PSYCHOLOG	14,01	PVC+KRYTINA - nevodivá úprava TMELEM 1x150 MM	SDK - NAŠLOU + ŠPENTREK OTŘASOVÁNÍ NATĚR+BÍLÁ	SDK - NAŠLOU + ŠPENTREK OTŘASOVÁNÍ NATĚR+BÍLÁ	2,80M 03 4,NP	OKT 1x70MM	DOLNÍ ŘÍMS MRAMORAM "ROSALLE" VE STĚNách A NAD PODHLEDEM	
4.23	SCHODIŠTĚ	16,28	TERAZZO VÝMĚNA - nové opravit ZÁKLADNÍ ŘEZ ZÁKLADŮ A NOVÉ ZÁKLADY	NOVÁ SDK - NAŠLOU + ŠPENTREK OTŘASOVÁNÍ NATĚR+BÍLÁ	SDK - NAŠLOU + ŠPENTREK OTŘASOVÁNÍ NATĚR+BÍLÁ	2,80M 03 4,NP	OKT 1x70MM	DOLNÍ ŘÍMS MRAMORAM "ROSALLE" VE STĚNách A NAD PODHLEDEM	
4.24	SEKRETARIÁT	13,77	PVC+KRYTINA - nevodivá úprava TMELEM 1x150 MM	SDK - NAŠLOU + ŠPENTREK OTŘASOVÁNÍ NATĚR+BÍLÁ	SDK - NAŠLOU + ŠPENTREK OTŘASOVÁNÍ NATĚR+BÍLÁ	2,80M 03 4,NP	OKT 1x70MM	DOLNÍ ŘÍMS MRAMORAM "ROSALLE" VE STĚNách A NAD PODHLEDEM	
4.25	PŘEDNOSTA	24,75	PVC+KRYTINA - nevodivá úprava TMELEM 1x150 MM	SDK - NAŠLOU + ŠPENTREK OTŘASOVÁNÍ NATĚR+BÍLÁ	SDK - NAŠLOU + ŠPENTREK OTŘASOVÁNÍ NATĚR+BÍLÁ	2,80M 03 4,NP	OKT 1x70MM	DOLNÍ ŘÍMS MRAMORAM "ROSALLE" VE STĚNách A NAD PODHLEDEM	
4.26	VRCHNÍ SESTRA	24,00	PVC+KRYTINA - nevodivá úprava TMELEM 1x150 MM	SDK - NAŠLOU + ŠPENTREK OTŘASOVÁNÍ NATĚR+BÍLÁ	SDK - NAŠLOU + ŠPENTREK OTŘASOVÁNÍ NATĚR+BÍLÁ	2,80M 03 4,NP	OKT 1x70MM	DOLNÍ ŘÍMS MRAMORAM "ROSALLE" VE STĚNách A NAD PODHLEDEM	
4.26a	SOUČÁST ZAŘÍZENÍ	3,90	KERAMICKÁ DLAŽBA PROTISKLUZNÁ PRO MOKRÉ PROSTŘEDÍ	KERAMOBL STĚN +=2500mm PRO MOKRÉ PROSTŘEDÍ	SDK - NAŠLOU + ŠPENTREK OTŘASOVÁNÍ NATĚR+BÍLÁ	2,80M 03 4,NP	OKT 1x70MM	DOLNÍ ŘÍMS MRAMORAM "ROSALLE" VE STĚNách A NAD PODHLEDEM	
4.27	PRIMÁŘ	28,39	PVC+KRYTINA - nevodivá úprava TMELEM 1x150 MM	SDK - NAŠLOU + ŠPENTREK OTŘASOVÁNÍ NATĚR+BÍLÁ	SDK - NAŠLOU + ŠPENTREK OTŘASOVÁNÍ NATĚR+BÍLÁ	2,80M 03 4,NP	OKT 1x70MM	DOLNÍ ŘÍMS MRAMORAM "ROSALLE" VE STĚNách A NAD PODHLEDEM	
4.28	MENŠÍ ARCHIV	9,22	PVC+KRYTINA - nevodivá úprava TMELEM 1x150 MM	SDK - NAŠLOU + ŠPENTREK OTŘASOVÁNÍ NATĚR+BÍLÁ	SDK - NAŠLOU + ŠPENTREK OTŘASOVÁNÍ NATĚR+BÍLÁ	2,80M 03 4,NP	OKT 1x70MM	DOLNÍ ŘÍMS MRAMORAM "ROSALLE" VE STĚNách A NAD PODHLEDEM	
4.29	RACK-SERVIROVNA	6,17	PVC+KRYTINA - nevodivá úprava TMELEM 1x150 MM	SDK - NAŠLOU + ŠPENTREK OTŘASOVÁNÍ NATĚR+BÍLÁ	SDK - NAŠLOU + ŠPENTREK OTŘASOVÁNÍ NATĚR+BÍLÁ	2,80M 03 4,NP	OKT 1x70MM	DOLNÍ ŘÍMS MRAMORAM "ROSALLE" VE STĚNách A NAD PODHLEDEM	

LEGENDA:

- STÁVAJÍCÍ KONSTRUKCE PANELOVÉHO OPLAŠTĚNÍ
- ZATEPLOVACÍ KONTAKTNÍ SYSTÉM – OPLAŠTĚNÍ (MINERÁLNÍ VLNA)
- STÁVAJÍCÍ ZDĚNÉ KONSTRUKCE
- STÁVAJÍCÍ ŽELEZOBETONOVÉ KONSTRUKCE
- SANÓROVATCOVÉ PŘÍČKY
- PROSTÝ BETON
- VYZDÍVKA TL.=100MM , 150MM Z PŘÍČKOVKY "YTONG" , HEBEL P4-700" (MEZI MEZINOSTEM JE POŽADOVÁNA ZVUKOVÁ IZOLACE STĚNY MIN.Rw=41DB)
- NOVÉ ZDĚNÉ KONSTRUKCE Z TVÁRNIC PORTHERMIK 30P+D P15 NA MC 10 DOZDÍVKY ZIDÉNÍCH OTVORŮ Z PORTHERMIK 24 AKU NA MC 10
- OKNĚ S VYPOČÍTANOU POŽÁRNÍ ODOLNOSTÍ
- POŽÁRNÍ HYDRANT
- PŘESÝPANÉ PODHLEDY Z ANORGANICKÝCH MATERIÁLŮ (VAMENIK VLNA BEZ ŠKODLIVÉ AMF) VODOVZDORNÉ ANORGANICKÉ PODHLEDY (ZÁKRYTY POTRUBÍ VZLTŮ)
- STÁVAJÍCÍ HYDRANTY
- KERAMICKÉ OBKLADY
- ZÁŘIZOVACÍ PŘEDMĚTY
- NOVÁ OBROUSKOVÁ PLASTOVÁ OKNA (U+LZ) POZOR!! PŘESNÉ ROZMĚRY URČÍ MA STAVBĚ.
- MAXLA A LEMOVACÍ LÍŠTY

H1 H2 VÝŠ 2100

BOURACÍ PRÁCE
ODMOC SUTI NA SKLÁDKU – VZDÁLENOST >10KM

ZNAČENÍ PROFESÍ:
T – TOPENÍ ZT – ZDRAVOTECHNIKA
OH – OHLAZENÍ EL – ELEKTRO
VZT – VZDUCHOTECHNIKA PL – PLYN

POZOR !!

PŘI PROVÁDĚNÍ STAVBY DBÁT VŠECH BEZPEČNOSTNÍCH PŘEDPISŮ, ZVLÁŠTĚ VŠAK VYHLÁŠKY "ČESKÉHO ÚŘADU BEZPEČNOSTI PRÁCE" A "ČESKÉHO BÁŘSKÉHO ÚŘADU".
JEDNÁ SE O "VYHLÁŠKU BEZPEČNOSTI PRÁCE A TECH.ZAŘÍZENÍ PŘI STAVEBNÍCH PRACECH č. 324/1990 Sb" JEŠTĚ ZDŮRAZNĚ, NOVÉ, A SOUVISLEJŠÍCH VYHLÁŠEK, V PŘÍPADĚ JAKÝCH SKUTEČNOSTÍ MŮŽ JÍSOU PŘEDPOKLÁDÁNY V PROJEKTOVÝCH ŘEŠENÍ, JE NUTNO PŘEDNÁŠ ZPRACOVATELE PROJEKTU.

POZNÁMKA:

1) POŽÁRNÍ ODOLNOST STAVEBNÍCH PRVKŮ A MATERIÁLŮ, JE VYPOČÍTÁNA V POŽÁRNÍ BEZPEČNOSTNÍM ŘEŠENÍ STAVBY –V2 157-54780-115
2) SKLADBY PODLAH JSOU VYPRACOVÁNY V "DETAILECH SKLADEB PODLAH A STĚN"
3) NEDÍLNOU SOUČÁSTÍ DOKUMENTACE JSOU "LEŽENÝ MÍSTNOSTÍ"
4) NA SPOJOVACÍCH CHODBÁCH A V MÍSTECH MOŽNÉHO NÁRAZU INVALIDŮ O PŘEPRAVNÍCH VOZKŮ, JE NUTNO SVISLE STĚNY OPATŘIT POMOCNÝMI PŘEDZÁŇOVANÝMI MAOLY A OCHRANNÝMI LÍŠTAMI, JAKOŽ I OCHRANOU ROHŮ SVISLÝCH KONSTRUKCÍ. BEŽNÉ METRY MAOEL, OCHRANNÝCH LIŠŤ A LEMOVACÍCH LIŠŤ ROHŮ, BUDOU UPŘESNĚNY DLE SKUTEČNÉHO ROZMĚTÍM NÁBYTKU A TECHNOLOGICKÉHO ZAŘÍZENÍ.
5) POŽÁRNÍ TĚSNĚNÍ PROSTUPŮ JE SOUČÁSTÍ VÝKAZU DOTŽENÝCH PROFESÍ.
6) PROSTUPY ZDIVEM PRO VZT POTRUBÍ VĚTŠÍCH ROZMĚRŮ, ZABEZPEČÍ KOZÍNEM 1 40/40/4 mm DO KORUNY TOHOTO PROSTUPU. (PROSTUPY PROVÁDĚT DLE POŽADAVKŮ MONTÁŽE TECHNOLOGIOVOD) (TĚSNĚNÍ POŽÁRNÉ–ODOLNÝCH PROSTUPŮ ZAJISTÍ SYTNÝ HMOTNÝ VYBRANÝ DODAVATEL).
7) STÁVAJÍCÍ ŽELBETOVÉ KONSTRUKCE UPRAVIT DLE ŘEŠENÍ "STATIKY"
8) BOURACÍ PRÁCE PROVÁDĚT DLE ODAJŮ "STATIKY" – VYZNAČENÝ ROZSAH BOURACÍCH PRACÍ VZ BOURACÍ PRÁCE V DAŠÍM STUPNI PD , (PŘÍKOPNÍ ŽEBŘÍNA OKNA ODSTRANIT).
9) NOVÉ DÉLKO PŘÍČKY BUDOU PROVEDENY PŘEDZÁŇÉ SÁDROKARTONOVÉ S OHLEDEM NA MINIMALIZACI PŘÍTĚŽNÍ OBJEKTU (V MOKŘÍM PROSTŘEDÍ BUDE POUŽÍT SÁDROKARTON VODOUZDORNÝ (SKRB = DAŠÍ – ZELENÝ)
10) NOVÉ VYZDÍVKY (NAPŘ.ZAZIDÉNÍ OKÉNEK OTVORŮ) TL.=100MM , 150MM Z PŘÍČKOVKY "YTONG,HEBEL P4-700" (MEZI MEZINOSTEM JE POŽADOVÁNA ZVUKOVÁ IZOLACE STĚNY MIN.Rw=41dB)

POZOR !!!

NÁČRY VYROBKŮ VE VÝKRESOVÉ DOKUMENTACI JSOU UVEDENY POUZE INFORMATIVNĚ.
VÝROBKY BUDOU ZÁVAZNĚ UPŘESNĚNY AŽ NA ZAKLADĚ VÝBĚRU DODAVATELE STAVBY.

POZNÁMKA:

1) VENKOVNÍ DVÉŘKY: PROBARVENÁ AKRYLATOVÁ DVÉŘKA SE ZNÍŽENÍ DWM
NA TEPELNOU IZOLACI Z MINERÁLNÍ VLNY S PODELNÝMI KLÁNKY EPDS S TL.MM"+KOMA
BIČNÍ STĚNY VÝSUVÉ Z "MM" TL.110MM , PODHLEDY MAO VÝSUVY Z "MM" TL.320MM
NA OSTŘÍCH OKEN BUDE POUŽITA MINERÁLNÍ VLNA "TÝPSL MF" TL.30MM
2) VNITŘNÍ DVÉŘKY: MATRICOMONTÁŽNÍ –HLADKÁ (KLADÉNÍ PLIŠŤ) "KNAUF WD-L-" TL.= 15MM (DOZDÍVKY OTVORŮ A POD.)
3) STÁVAJÍCÍ STĚNY VYSPRAVIT OMYVAMI "KNAUFTOPVRCHOVÁ OPRAVA DLE ŘEŠENÍ MÍSTNOSTÍ")
4) STĚŇOVÉ PASEKY HMOTY ZILAKOŠNÍ PASEKNÍ PRVKY ZEMOVRSTVA PROBARVENÝM AKRYLATOVÁ OMYVA, JE PŘEDMĚTEM DODÁVKY "VYBRANÉ FIRMY".
5) UZAVŘÍN DILATAČNÍCH SPÁR VE FASÁDÁCH PROFILY "MEDUA".
6) KÉTNACI VZT ZALOŽE NA FASÁDĚ ,BUDOU PŘEDMĚTEM DODÁVKY "VZT", PROSTUPY STĚNAMI PRO VZT POTRUBÍ BUDOU UPŘESNĚNY DLE POŽADAVKŮ MONTÁŽE. (VĚTŠÍ PROSTUPY STĚNAMI PRO VZT POTRUBÍ BUDOU ZABEZPEČENY PŘÍKLADY Z "L 40/40/4MM)

POZNÁMKA:

1) STÁVAJÍCÍ PODLAHY V JEDNOTLIVÝCH MÍSTNOSTÍCH ČÁSTEČNĚ ODSTRANIT AŽ NA CEMENTOVÝ POTĚR. (PO VYBOURÁNÍ PŘÍČKÁCH PODLAHY DOPLNIT A ZAPRAVIT) PROVÉST NOVOU IZOLACI A FINÁLNÍ OPRAVU PODLAHY – KOXIMARA NEBO PVC (DLE ÚČELU MÍSTNOSTÍ)
2) DOPLNIT VYSPRAVOVÁNÍ OMÝVY PO VYBOURÁNÍM PŘÍČKÁCH NA STÁVAJÍCÍCH STROPECH A SVISLÝCH STĚNÁCH.
3) NOVÉ VYZDÍVKÉ KONSTRUKCE OPATŘIT OMÝVAMI V FUNÉR ROZSAHU.
NOVÉ SÁDROKARTONOVÉ KONSTRUKCE PŘETMELIT A PO NALEZTÉ POENTRAJI OPATŘIT PŘÍMO KERAMICKÝMI OBKLADY NEBO OMÝVAMI (NA ACHEZNÍ MÍSTECH) A PAŘÍŽENÍM NATĚRY DLE LEŽENÝ MÍSTNOSTÍ. NA STYKU ZIDÉNÝCH A SÁDROKARTONOVÝCH POHYBOŽ NUTNO DO OMÝVY OSADIT VÝSTUŽNÝ LAMINÁTOVÝ TRAMING S PŘESAHEM MIN. 200MM NA KAŽDOU STRANU.
4) VÝŠKA KERAMICKÝCH OBKLADŮ U UMYVADEL JE UVEDENA V JEDNOTLIVÝCH MÍSTNOSTECH.
5) V MÍSTNOSTECH S POŽADAVKY NA ZVÝŠENOU HYGIENU ZAJISTÍT SYRÁKOVÁNÍ KERAMICKÝMI OBKLADY (VOUSLEZOVÁNÍ SPÁROVÁNÍ HMOTNÉ S MOŽNOSTÍ DESINFEKCE.
6) PROVAZLEDNÉ KONSTRUKCE PROVÁDĚT Z ANORGANICKÝCH VÝROBKŮ (BEZ OBSAHU ŠKVOEL)
7) BOURACÍ PRÁCE PROVÁDĚT DLE ODAJŮ "STATIKY" – VYZNAČENÝ ROZSAH BOURACÍCH PRACÍ VZ BOURACÍ PRÁCE ..

VÝPIS PŘEKLADŮ

2xZEL.BET.p/vlaiso14,5-2200
2XPTRp/vlaiso11,5-2250
2XPTRp/vlaiso14,5-2250

±0,000 = 237,29 = ÚROVEŇ PODLAHY 1.NP
(%=OLMOC–PSYCHIATRICKÁ KLINIKA – OBJEKT "U"

IPODP Olomouc, akciová společnost, Rožnovská 214/12, 779 00 Olomouc, Zapsána v R.S. Ostrava, oddíl B, vložka 332	VYPRACOVAL	E.VANCLOVÁ	VYP. ING.ELIŠKA ČÍŽKOVÁ
	KOT. PROJEKTANT	ING.ELIŠKA ČÍŽKOVÁ	KOT. ING.OLAF KERNER
	KONTROLOVAL	ING.ELIŠKA ČÍŽKOVÁ	
	ZAKÁZKA	OLOMOUC ZA NEMOCNICÍ	
	OBJEKT	PN OLOMOUC, LP PSAUCHA 185/6	
STAVBA	PN OLOMOUC–PSYCHIATRICKÉ KLINIKY	datum	10/2009
F. DOKUMENTACE OBJEKTU		stupeň	SKUT.PROVEDENÍ
SO 01 - REKONSTRUKCE OBJEKTU "U"		INDEX br.	01
ARCHITEKTONICKÉ A STAVEBNĚ TECHNICKÉ ŘEŠENÍ		editor	130
		Čís. ZRAKU	898/54 917
PÚDORYS 4.NP		Arch. číslo	898-54 917-111/09