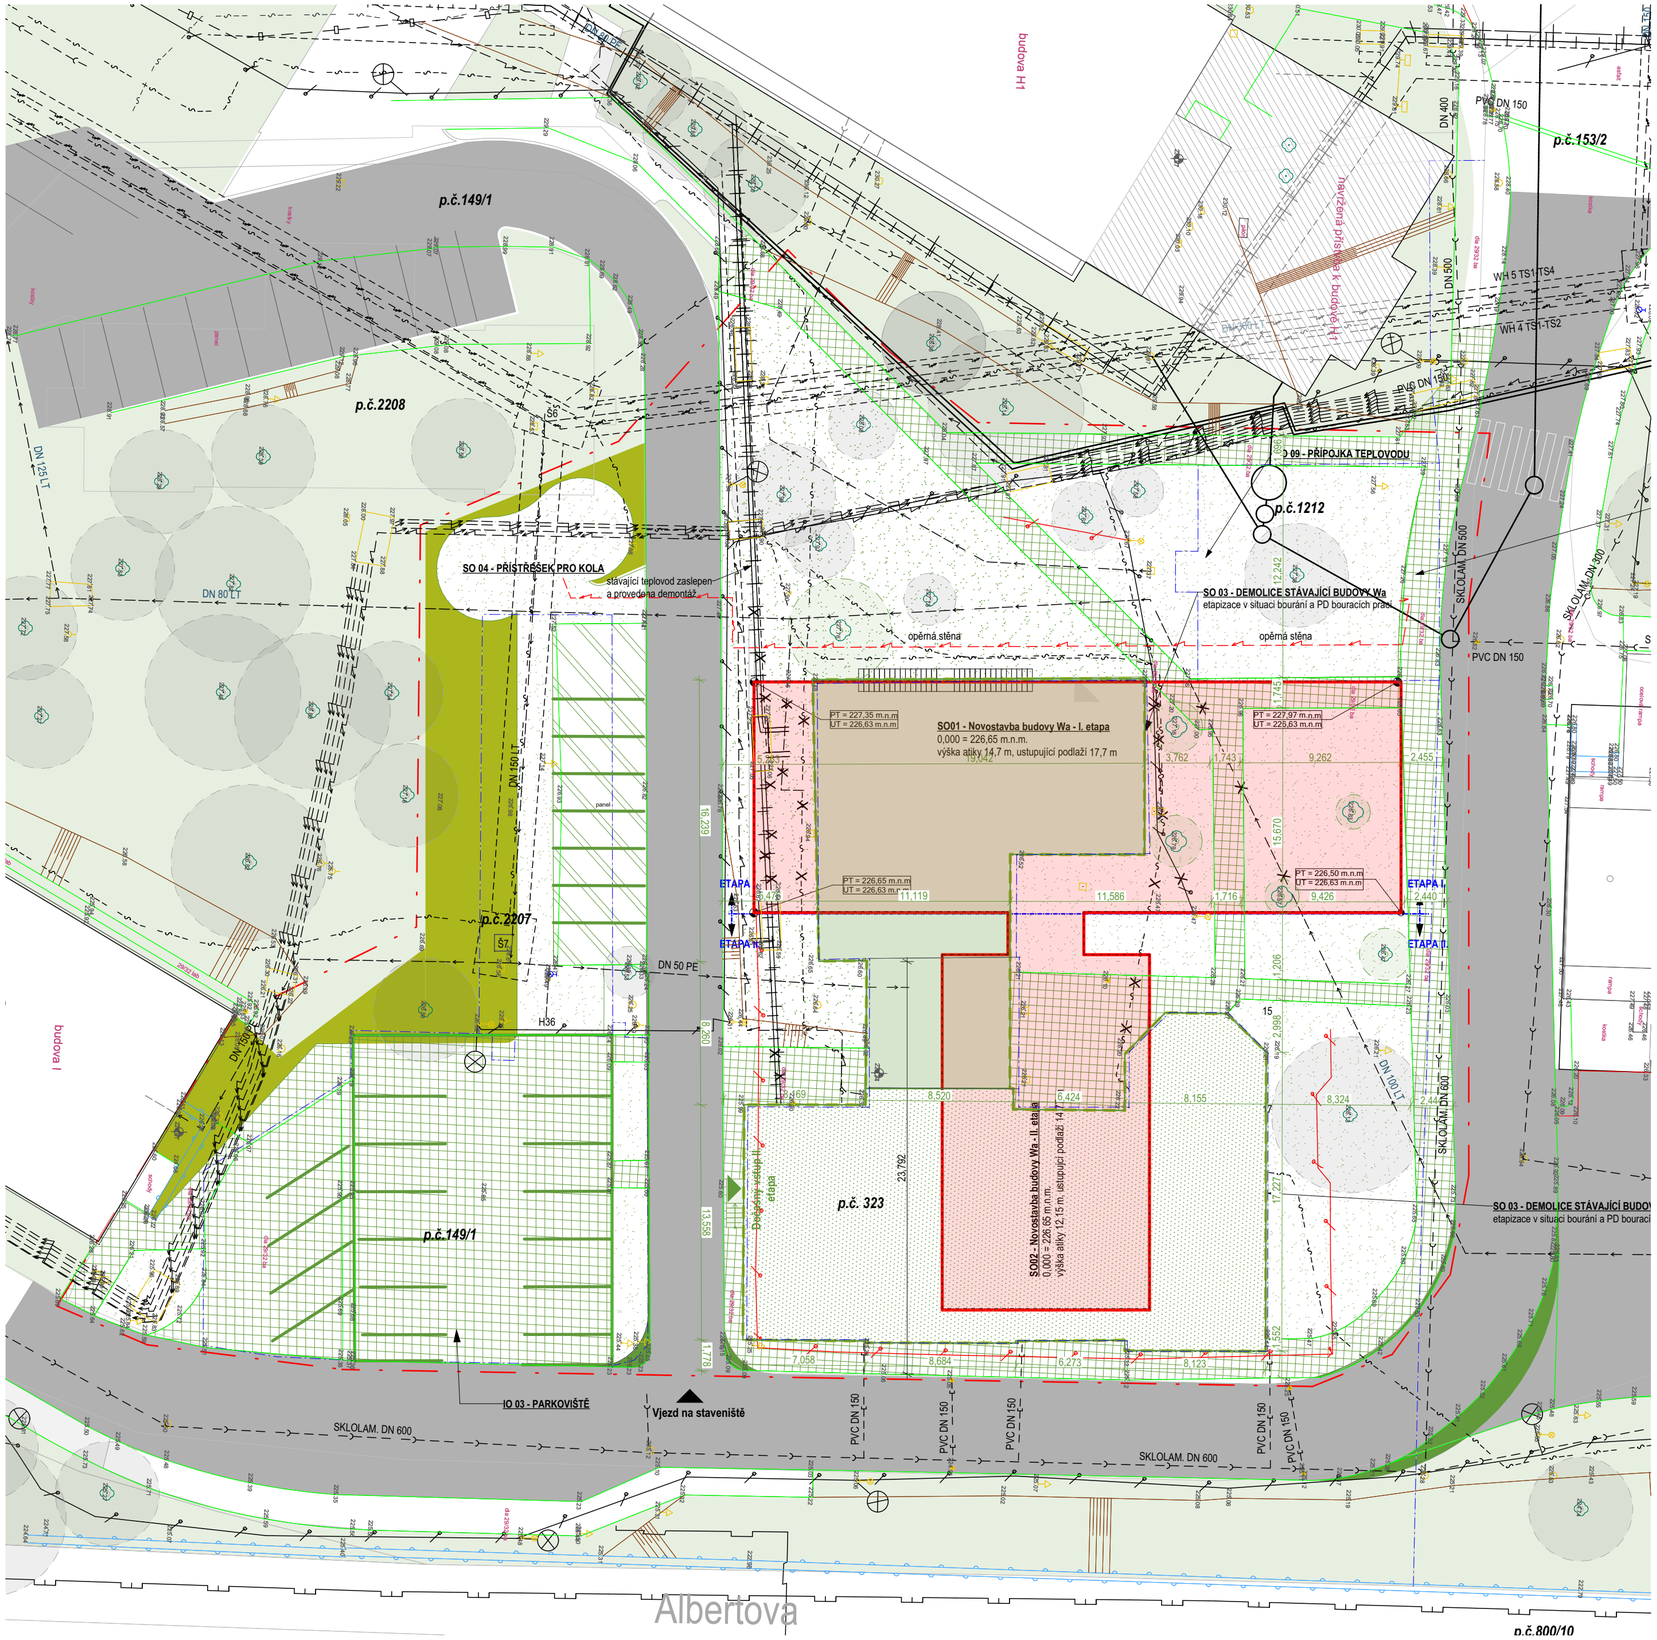

LEGENDA STÁVAJÍCÍCH SÍTÍ

- TEPLOVOD/RUŠENÝ TEPLOVOD
- PODZEMNÍ VEDENÍ NN / PŘELOŽKA NN
- PODZEMNÍ VEDENÍ PLYNU - RWE
- PODZEMNÍ VEDENÍ SLABOPROUDÝCH ROZVODŮ/PŘELOŽKA OPT.KABELU
- PODZEMNÍ VEDENÍ KYSLÍKU
- PODZEMNÍ VEDENÍ MAR
- DEŠŤOVÁ A JEDNOTNÁ KANALIZACE
- SPLAŠKOVÁ KANALIZACE
- VEŘEJNÉ OSVĚTLENÍ/ RUŠENÍ VO
- VODOVOD/PŘELOŽENÝ VODOVOD
- PODZEMNÍ VEDENÍ VN
- PODZEMNÍ VEDENÍ PLYNU NTL

LEGENDA NOVÝCH / PŘEKLÁDANÝCH SÍTÍ

- PŘÍPOJKA / PŘELOŽKA VODY
- PŘÍPOJKA / PŘELOŽKA SPLAŠKOVÁ KANALIZACE
- PŘÍPOJKA / PŘELOŽKA DEŠŤOVÁ KANALIZACE
- PŘÍPOJKA / PŘELOŽKA HORKOVODU
- PŘÍPOJKA / PŘELOŽKA NN (MDO, DO) A VO
- ROZVOD VO
- PŘÍPOJKA ELEKTRONICKÝCH KOMUNIKACÍ
- POTRUBNÍ ROZVOD KYSLÍKU (O2)
- STOŽÁR AREÁLOVÉHO OSVĚTLENÍ

LEGENDA

- BOURANÉ KONSTRUKCE
  První etapa odstranění stavby (320,07 m^2)
- BOURANÉ KONSTRUKCE
  Druhá etapa odstranění stavby (460,53 m^2)
- NOVÁ BUDOVA
- STÁVAJÍCÍ ZÁSTAVBA
- STÁVAJÍCÍ ZELEŇ
- STÁVAJÍCÍ PLOCHY POJÍZDNÉ
  Komunikace ze žulových kostek
- ODSTRAŇOVANÉ PLOCHY NEZPEVNĚNÉ
  Zatrávněná plocha
- ODSTRAŇOVANÉ PLOCHY ZPEVNĚNÉ
  Chodník z betonové zámkové dlažby
- ODSTRAŇOVANÉ PLOCHY ZPEVNĚNÉ
  Parkoviště z betonových panelů
- STÁVAJÍCÍ STROMY
- ODSTRAŇOVANÉ STROMY

SEZNAM STAVEBNÍCH A INŽENÝRSKÝCH OBJEKTŮ

SO 01 - NOVOSTAVBA BUDOVY Wa - I. ETAPA
SO 02 - NOVOSTAVBA BUDOVY Wa - II. ETAPA
SO 03 - DEMOLICE STÁVAJÍCÍ BUDOVY Wa
SO 04 - PŘÍSTŘEŠEK PRO KOLA
IO 01 - CHODNÍKY A ZPEVNĚNÉ PLOCHY, PARKOVIŠTĚ
IO 02 - PŘÍPOJKA A PŘELOŽKA DEŠŤOVÉ A SPLAŠKOVÉ KANALIZACE
IO 03 - PŘÍPOJKA A PŘELOŽKA VODY
IO 04 - PŘÍPOJKY A PŘELOŽKA NN
IO 05 - PŘÍPOJKA A PŘELOŽKA ELEKTRONICKÝCH KOMUNIKACÍ
IO 06 - FVE
IO 07 - DOPLNĚNÍ A PŘELOŽKA VO, AUTONABÍJEČKY
IO 08 - SADOVÉ ÚPRAVY
IO 09 - PŘÍPOJKA A PŘELOŽKA TEPLOVODU

±0,000 = 226,65 m.n.m

Demolice a novostavba budovy WA v areálu FNOL

k.ú. Nová Ulice, p.č. 248

Klient

Fakultní nemocnice Olomouc
Zdravotníků 248/7, Olomouc 779 00, IČ: 00098892

Generální projektant

Adam Rujbr Architects

Botanická 598/10, 602 00 Brno, tel.: 603 283 041
Na Plzeňce 1237/3, 150 00 Praha 5, tel.: 603 799 403

Zodpovědný projektant	Ing. arch. Adam Rujbr
HIP	Ing. Michal Surka

C Situace

Zodpovědný projektant	Ing. arch. Adam Rujbr
Vypracoval	Ing. arch. Katarína Paľuchová Bc. Stanislava Bielková
Datum	27.02.2024

Dokumentace pro vydání společného povolení

Koordinační situační výkres - bourací práce

1:250, 1:333,33

C.3