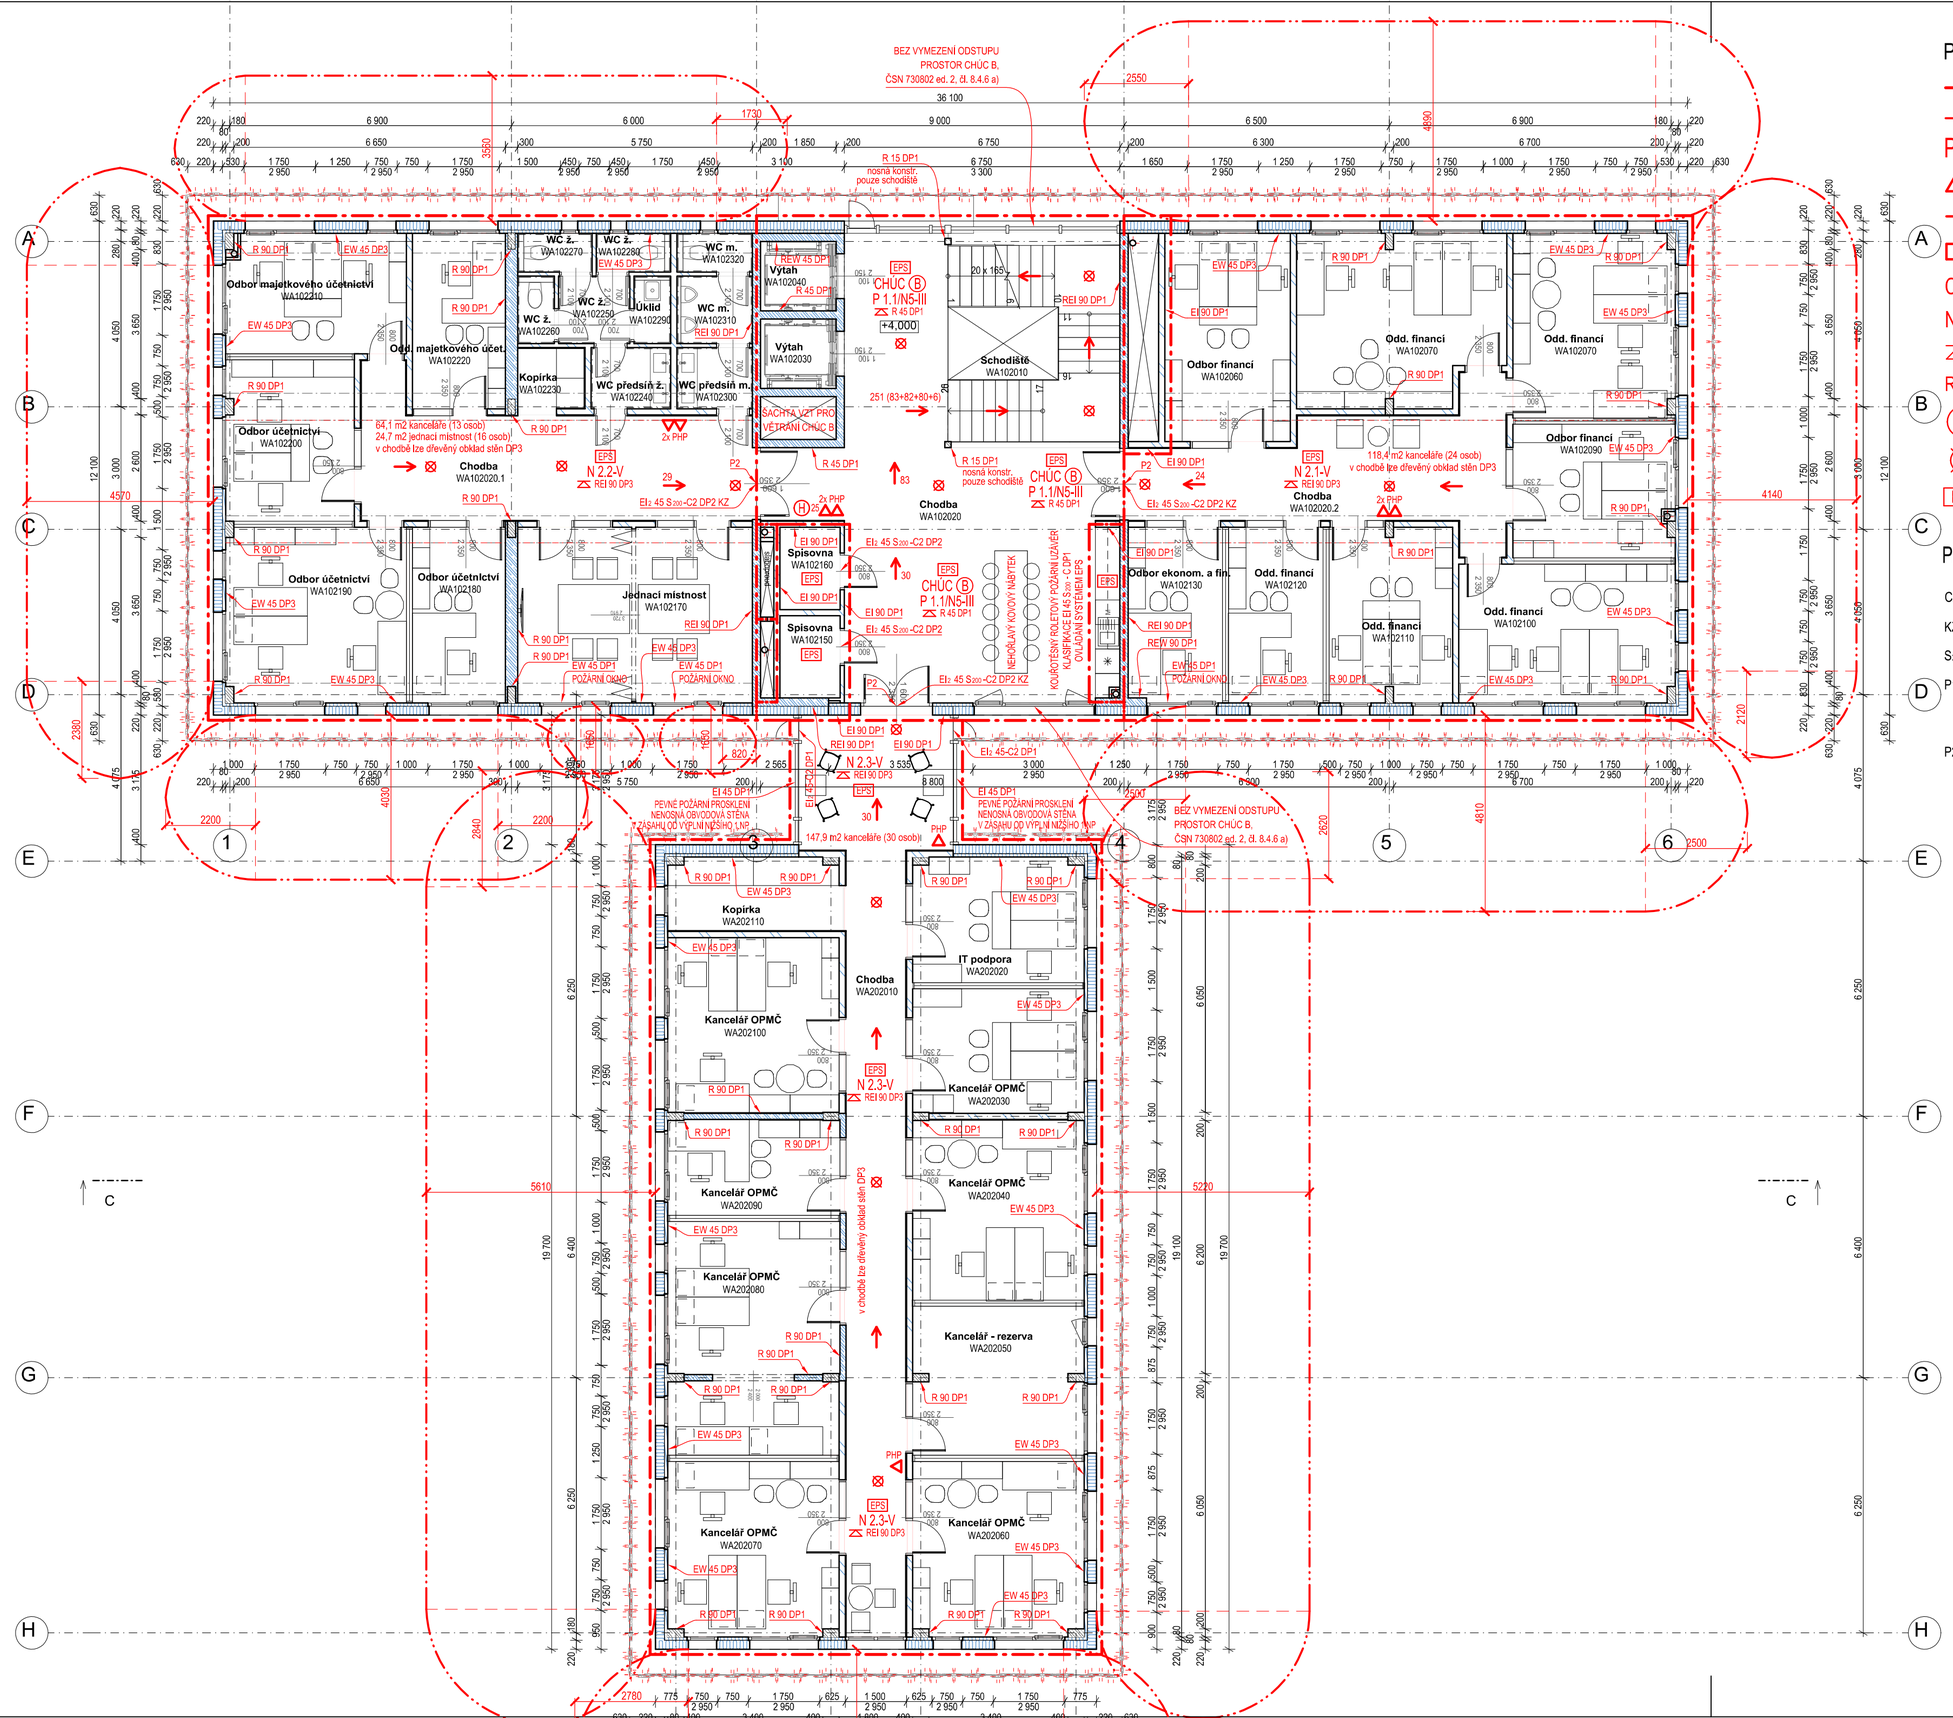

PBŘ - LEGENDA ZNAČENÍ

	HRANICE POŽÁRNÍHO ÚSEKU/ POŽÁRNĚ DĚLÍCÍ KONSTRUKCE
	HRANICE POŽÁRNĚ NEBEZPEČNÉHO PROSTORU - ZCELA POŽÁRNĚ OTEVŘENÉ PLOCHY
P 1.1/N5-III	OZNAČENÍ POŽÁRNÍHO ÚSEKU A JEHO STUPNĚ POŽÁRNÍ BEZPEČNOSTI
PHP	PŘENOSNÝ HASÍCÍ PŘÍSTROJ
	SMĚR ÚNIKU OSOB OBJEKTEM
	VÝCHOD Z OBJEKTU NA VOLNÉ PROSTRANSTVÍ
CHÚC B	CHRÁNĚNÁ ÚNIKOVÁ CESTA TYPU B - POŽÁRNĚ NUCENĚ VĚTRANÁ
NÚC	NECHRÁNĚNÁ ÚNIKOVÁ CESTA V RÁMCI JEDNOTLIVÝCH PODLAŽÍ
REI 90 DP3	POŽADAVEK NA POŽÁRNÍ ODOLNOST STROPNÍ POŽÁRNĚ DĚLÍCÍ KONSTRUKCE
REI 90 DP1	POŽADAVEK NA POŽÁRNÍ ODOLNOST SVISLÉ (STĚNOVÉ) POŽÁRNĚ DĚLÍCÍ KONSTRUKCE
H 25	VNITŘNÍ ODBĚRNÉ MÍSTO - NÁSTĚNNÝ SKŘÍŇOVÝ HYDRANT, SVĚTLOST HADICE DN 25 mm
	NOUZOVÉ OSVĚTLENÍ ÚNIKOVÝCH CEST
EPS	PROSTORY STŘEŽENÉ SYSTÉMEM ELEKTRICKÉ POŽÁRNÍ SIGNALIZACE

PBŘ - POZNÁMKA ZNAČENÍ POŽÁRNÍCH UZÁVĚRŮ A DVEŘÍ NA ÚNIKOVÉ CESTĚ

C2 - SAMOZAVÍRAČ S UVEDENÍM JEHO KLASIFIKACE DLE ČETNOSTI OTVÍRÁNÍ

KZ - KOORDINÁTOR POSTUPNÉHO ZAVÍRÁNÍ DVOUKŘÍDLOVÝCH DVEŘÍ VYBAVENÝCH SAMOZAVÍRAČEM

S_{200} - POŽADOVANÁ KLASIFIKACE KOUŘOTĚSNOSTI DVEŘÍ

P1 - JEDNOKŘÍDLOVÉ RUČNĚ OTVÍRAVÉ DVEŘE OTOČNÉ NA POSTRANNÍCH ZÁVĚSECH
PANIKOVÉ KOVÁNÍ V PODOBĚ PANIKOVÉ KLIKY SE ZÁMKEM PRO MOŽNOST OTEVŘENÍ UZAMČENÝCH DVEŘÍ Z VNITŘNÍ STRANY (PO SMĚRU ÚNIKU OSOB) - PROVEDENÍ DLE NORMY ČSN EN 179

P2 - DVOUKŘÍDLOVÉ RUČNĚ OTVÍRAVÉ DVEŘE OTOČNÉ NA POSTRANNÍCH ZÁVĚSECH
PANIKOVÉ KOVÁNÍ V PODOBĚ PANIKOVÉ KLIKY SE ZÁMKEM PRO MOŽNOST OTEVŘENÍ UZAMČENÝCH DVEŘÍ Z VNITŘNÍ STRANY (PO SMĚRU ÚNIKU OSOB) - PROVEDENÍ DLE NORMY ČSN EN 179 - POUZE AKTIVNÍ KŘÍDLO

PŘÍLOHA č. 5 - VÝKRES PBŘ - PŮDORYS 2.NP

MĚŘÍTKO 1:100