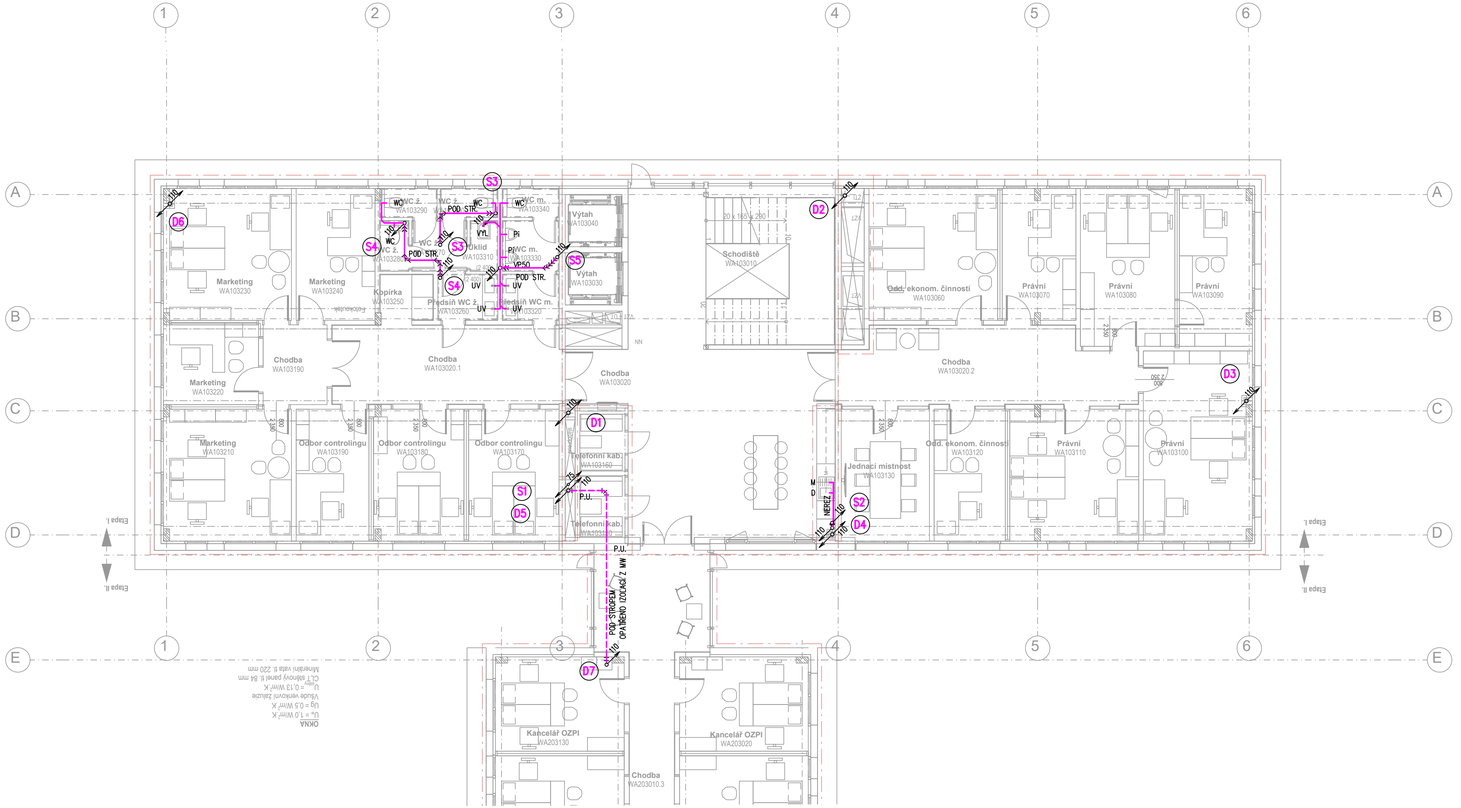

LEGENDA:

- PŘIPOJOVACÍ POTRUBÍ KANALIZACE – PP–HT/ NEREZ V CHÚC
- PŘIVZDUŠŇOVACÍ POTRUBÍ KANALIZACE POD STROPEM PP–HT
- SVODNÉ POTRUBÍ SPLAŠKOVÉ KANALIZACE, ZAVĚŠENÉ POD STROPEM, PP ODHL.HRDLOVÉ +TI–MW
- SVODNÉ POTRUBÍ DEŠŤOVÉ KANALIZACE, ZAVĚŠENÉ POD STROPEM, PE–S2 ODHL.SVAŘOVANÉ +TI–MW
- VÝTLAK ČERPÁNÍ, ODVĚTRÁNÍ ČERPACÍ ŠACHTY PE SVAŘOVANÉ+TI–MW

- S#: ODPADNÍ POTRUBÍ SPLAŠKOVÉ KANALIZACE, PP ODHLUČNĚNÉ HRDLOVÉ
- OŠ#: ODVĚTRÁNÍ ČERPACÍ ŠACHTY PE SVAŘOVANÉ+TI–MW
- D#: ODPADNÍ POTRUBÍ DEŠŤOVÉ KANALIZACE, PE–S2 ODHLUČNĚNÉ SVAŘOVANÉ+TI–MW

- HRANICE POŽÁRNÍCH ÚSEKŮ
- P.U. POŽÁRNÍ UCPÁVKA/MANŽETA

POZNÁMKY:

LEGENDA ZAŘIZOVACÍCH PŘEDMĚTŮ VIZ TECHNICKÁ ZPRÁVA
PŘED ZAPOČETÍM PRACÍ NUTNO ZAMĚŘIT STÁVAJÍCÍ TRASY POTRUBÍ ZTI
NUTNO PROVĚŘIT DIMENZE A POLOHY VŠECH MÍST NAPOJENÍ NA STÁVAJÍCÍ SÍTĚ
TL. TEPELNÉ IZOLACE KANALIZACE 25mm
MINIMÁLNÍ SPÁD SPLAŠKOVÉ KANALIZACE ZAVĚŠENÉ POD STROPEM A VEDENÉ V ZEMI 2,0%
MINIMÁLNÍ SPÁD DEŠŤOVÉ KANALIZACE ZAVĚŠENÉ POD STROPEM A VEDENÉ V ZEMI 1,0%
MINIMÁLNÍ SPÁD PŘIPOJOVACÍHO POTRUBÍ KANALIZACE 3,0%
POTRUBÍ VEDENÉ V CHÚC – NEREZ HRDLOVÁ+TI–MW/NEBO POŽÁRNÍ OBKLAD
POTRUBÍ ODVODU KONDENZÁTU VEDENÉ V PODHLEDU OPATŘENO IZOLACÍ TI–MW
POTRUBÍ VEDENÉ ZAVĚŠENÉ POD STROPEM A V PODHLEDU OPATŘENO IZOLACÍ TI–MW

±0,000 = 226,65 m.n.m

Novostavba budovy WA v areálu FNOL

k.ú. Nová Ulice, p.č. 711/1 a 711/6

Klient

Fakultní nemocnice Olomouc
Zdravotníků 248/7, 779 00 Olomouc

Generální projektant

Adam Rujbr Architects
Srbská 22, 612 00 Brno, tel.: 603 283 041
Hořejší nábřeží 19, 150 00 Praha 5, tel.: 603 799 403

Zodpovědný projektant: Ing. arch. Adam Rujbr
HIP: Ing. Michal Surka

D.1.4.E Zdravotně technické instalace

Zodpovědný projektant: Ing. Ladislav Pilař
Vypracoval: Eva Szabóová

Datum: 23.02.2024

Dokumentace pro společné povolení

Půdorys 3.NP - kanalizace

1:100

105