


DOTČENÉ ÚZEMÍ

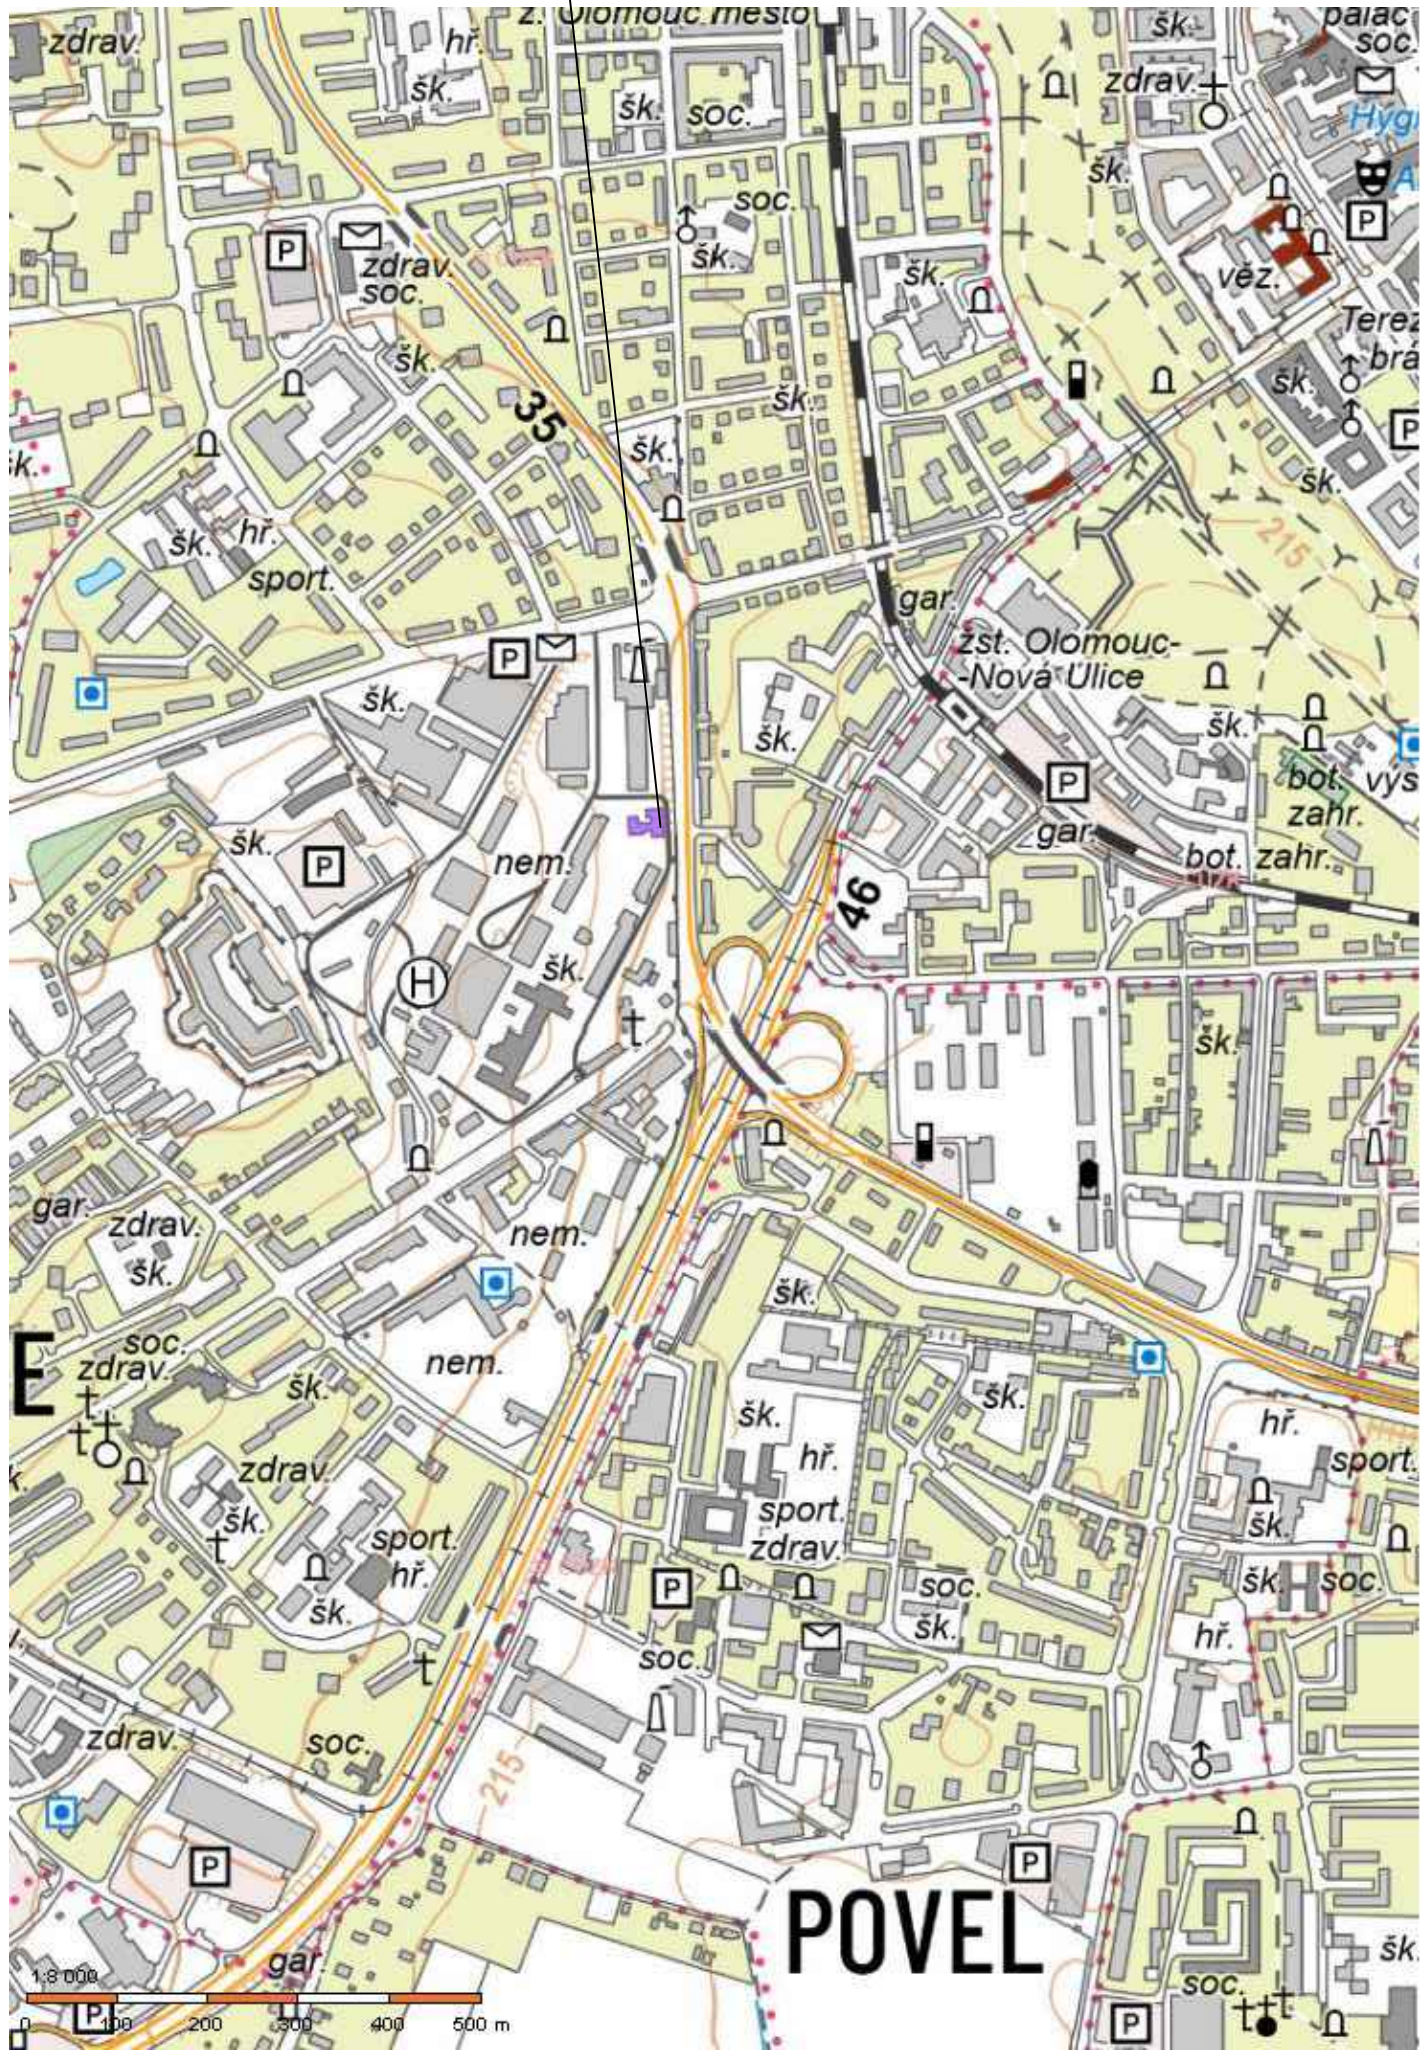

±0,000 = 226,65 m.n.m

Novostavba budovy WA v areálu FNOL

k.ú. Nová Ulice, p.č 323

Klient

Fakultní nemocnice Olomouc
Zdravotníků 248/7, 779 00 Olomouc

Generální projektant

 Adam Rujbr Architects

Srbská 22, 612 00 Brno, tel.: 603 283 041
Hořejší nábřeží 19, 150 00 Praha 5, tel.: 603 799 403

Zodpovědný projektant Ing. arch. Adam Rujbr

HIP Ing. Michal Surka

D.2.3 Přípojka a přeložka vody

Zodpovědný projektant Ing. Ladislav Pilař

Vypracoval Ing. Ladislav Pilař

Datum 23.02.2024

Dokumentace pro společné povolení

Přehledná situace

1:8000

101