



DETAIL Č. 1:
M 1:25

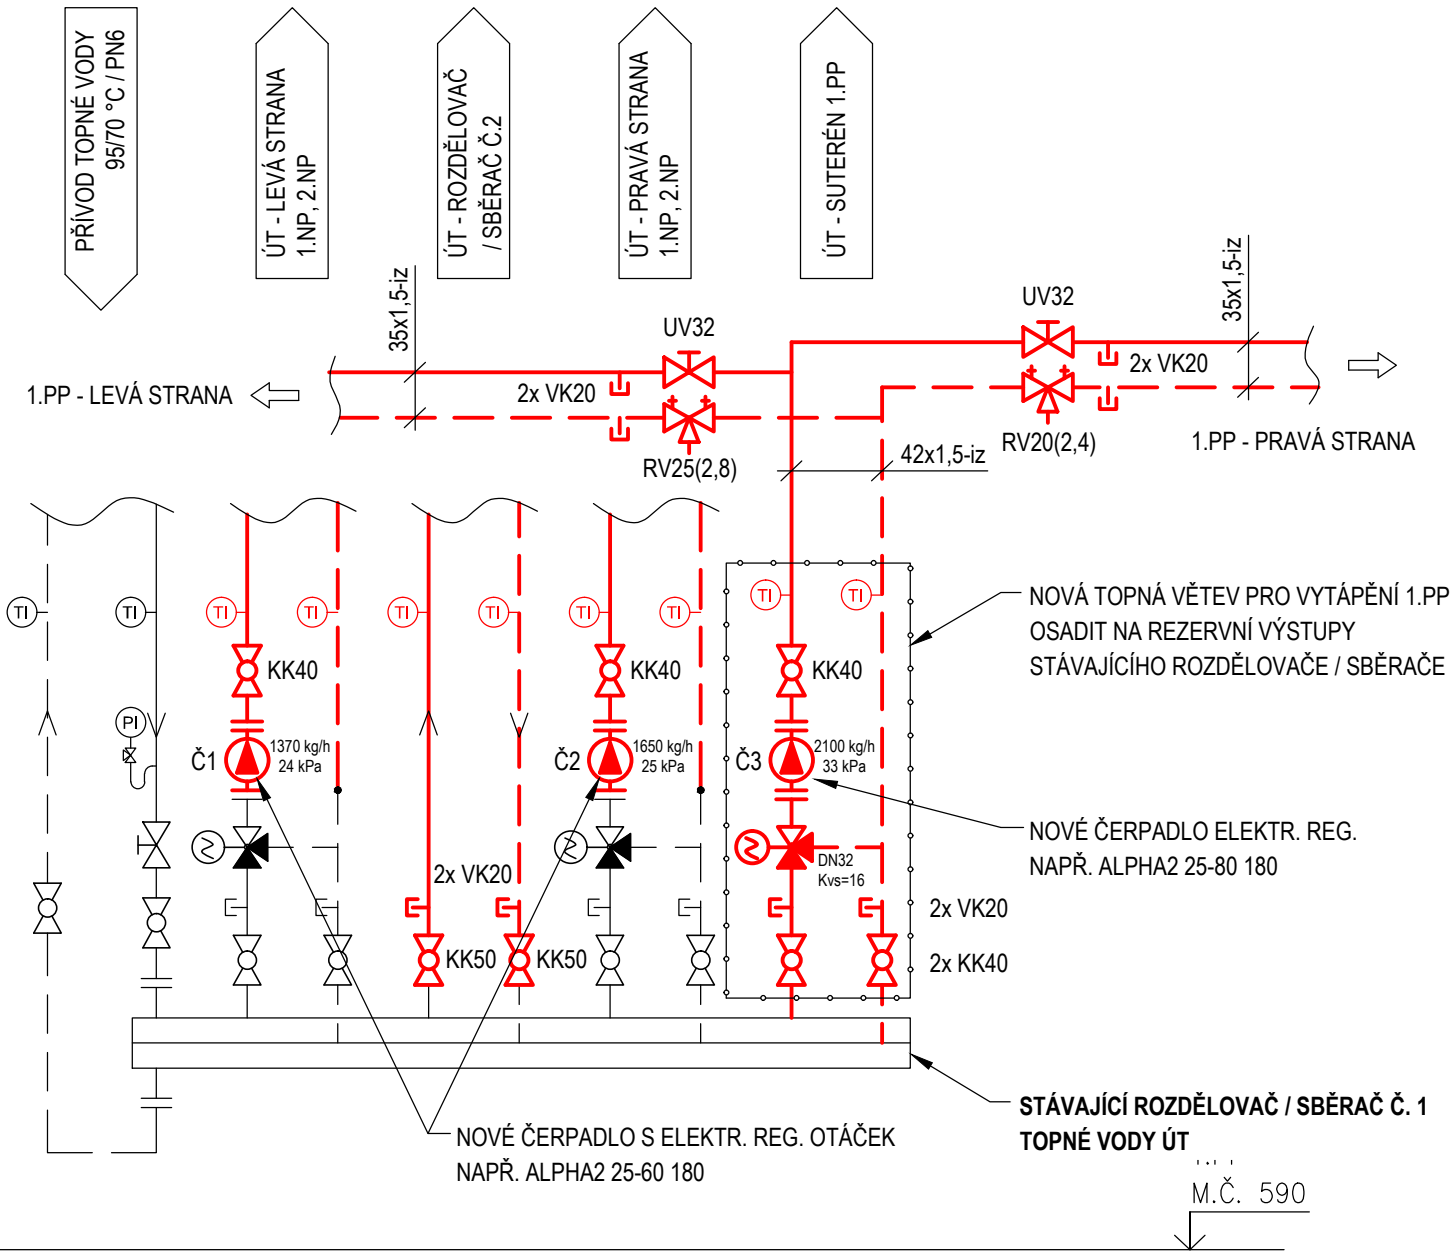

DETAIL Č. 2:
M 1:25

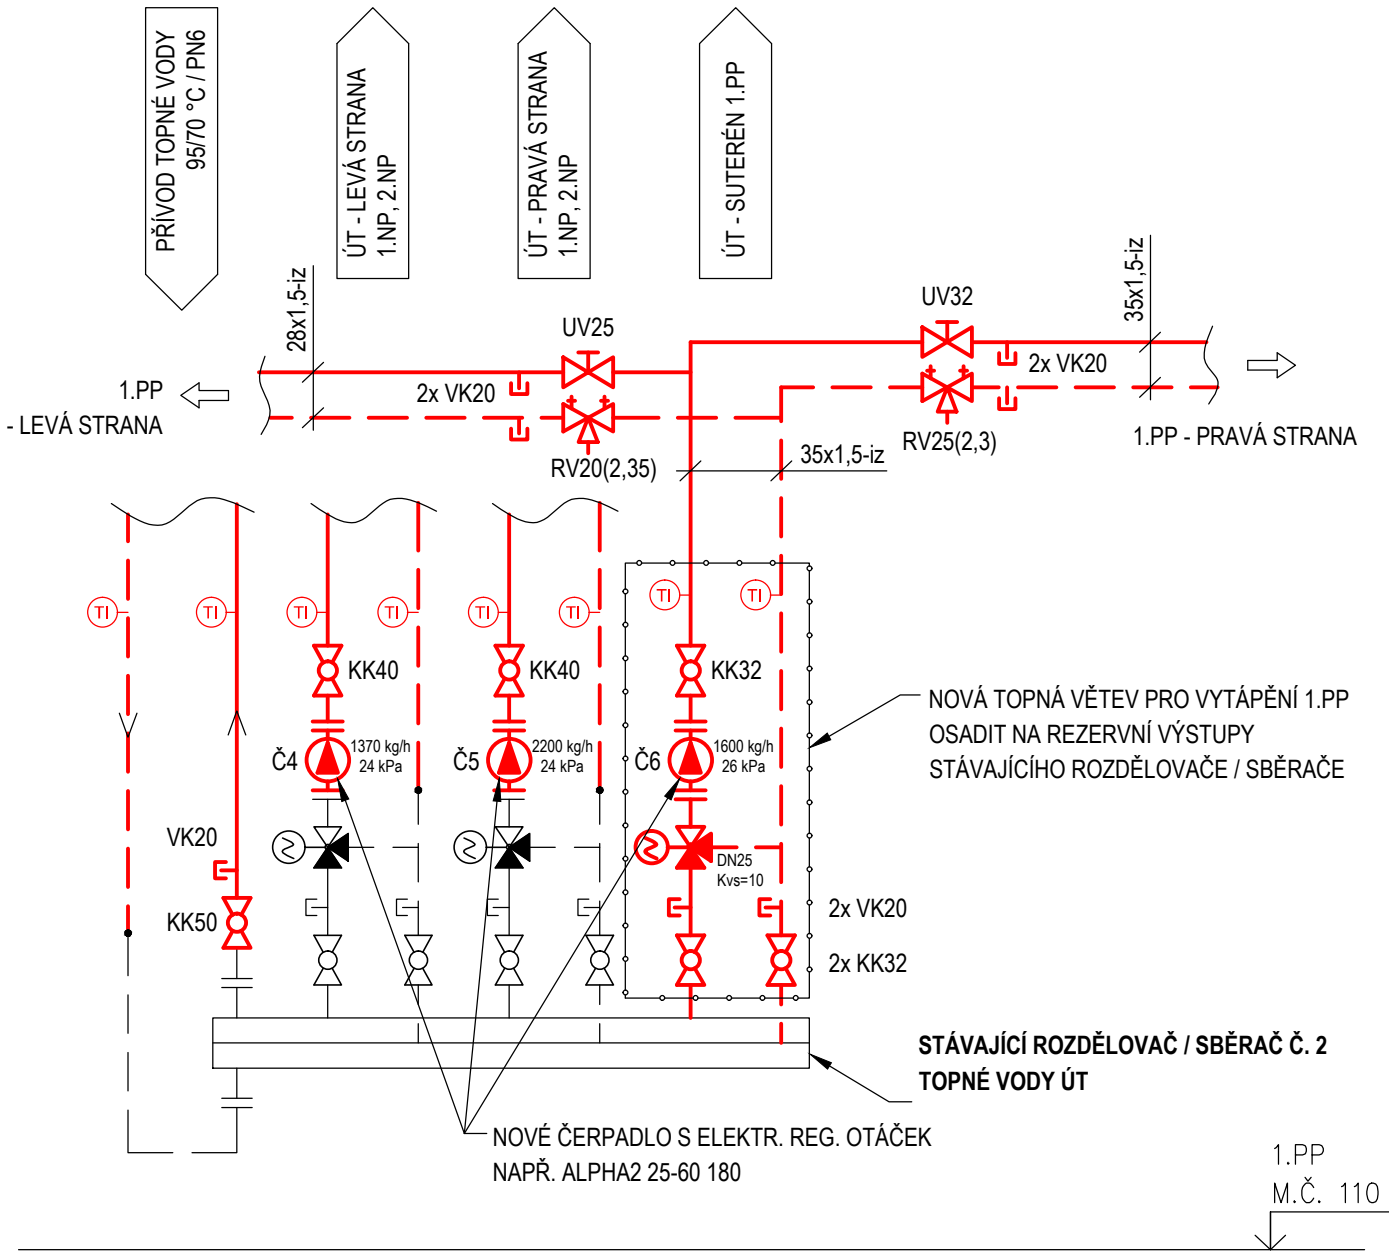

LEGENDA:

- ... POTRUBÍ ÚT - PŘÍVOD
- ... POTRUBÍ ÚT - ZPÁTEČKA
- ... POTRUBÍ TOPNÉ VODY ÚT
- KK ... KULOVÝ KOHOUT
- UV ... UZAVÍRACÍ VENTIL
- RV ... REGULAČNÍ VENTIL
- VK ... KULOVÝ KOHOUT PRO VYPOUŠTĚNÍ
- AOV ... AUTOMATICKÝ ODVZDUŠŇOVACÍ VENTIL
- TI ... TEPLMĚR JÍMKOVÝ 0-120 °C

PARAMETRY TOPNÉHO MÉDIA:
TOPNÁ VODA - ZIMNÍ OBDOBÍ: 95/70°C
JMENOVITÝ KONSTRUKČNÍ TLAK 0,6 MPa (PN6)

REV.	ÚPRAVA/DESCRIPTION	DATUM/DATE	VYPRACOVAL/DRAWN
d			
c			
b			
a			

BKB Metal, a.s. HLUBINSKÁ 917/20, 702 00 OSTRAVA, CZECH REPUBLIC		TEL.: +420 597 488 188 FAX: +420 597 488 100 E-MAIL: info@bkbmetal.cz WEB: www.bkbmetal.cz	TENTO DOKUMENT JE NAŠIM DUŠEVNÍM VLASTNICTVÍM. BEZ PÍSEMNÉHO SOUHLASU FIRMY BKB METAL, a.s. NESMÍ BÝT KOPIROVÁN ANI POSKYTNUT TŘETÍM OSOBAM. THIS DRAWING IS THE INTELLECTUAL PROPERTY OF BKB METAL. COPYING OR SUBMITTING TO THIRD PARTIES WITHOUT THE PRIOR WRITTEN CONSENT OF BKB METAL IS FORBIDDEN.
OBJEDNATEL/CLIENT: FN Olomouc, I. P. Pavlova 185/6, Olomouc		VYPRACOVAL/DRAWN KONTRLOVAL/CHECKED	ING. JAKUB VOTOUPAL ING. JAN ŠPUNDA
AKCE/ACTIVITY: PD stavební úpravy objektu "WD" – Stravovací provoz– 1.PP SO 01 Objekt skladů		SCHVÁLIL/APPROVED DATUM/DATE	ING. DANIEL RYBA 8.11.2019
D.1.4c VYTÁPĚNÍ		STUPEŇ/STAGE ZAKÁZKA/CONTRACT	DPS 19–4358
OBSAH/TITLE: DETAIL ROZDĚLOVAČŮ		MĚŘITKO/SCALE JEDNOTKY/UNITS POČET A4/NUMBER A4	1:25 mm 3 FORMÁT/FORMAT A2
		ARCHIVNÍ ČÍSLO/DRAWING No.:	REV.:
		BKB-2-10186	