

DOKLADY OZN. TOO
CELKEM 2 KS

toom
DVEŘE · OKNA · PODLAHY

DOKLADY OZN. VIP
CELKEM 2 KS



VIPAX
požární bezpečnost staveb

GERBRICH
VÝROBA DVEŘÍ A ZÁRUBNÍ

DOKLADY OZN. GER
CELKEM 7 KS

DVEŘE ADOR
CZ

DOKLADY OZN. ADO
CELKEM 1 KS

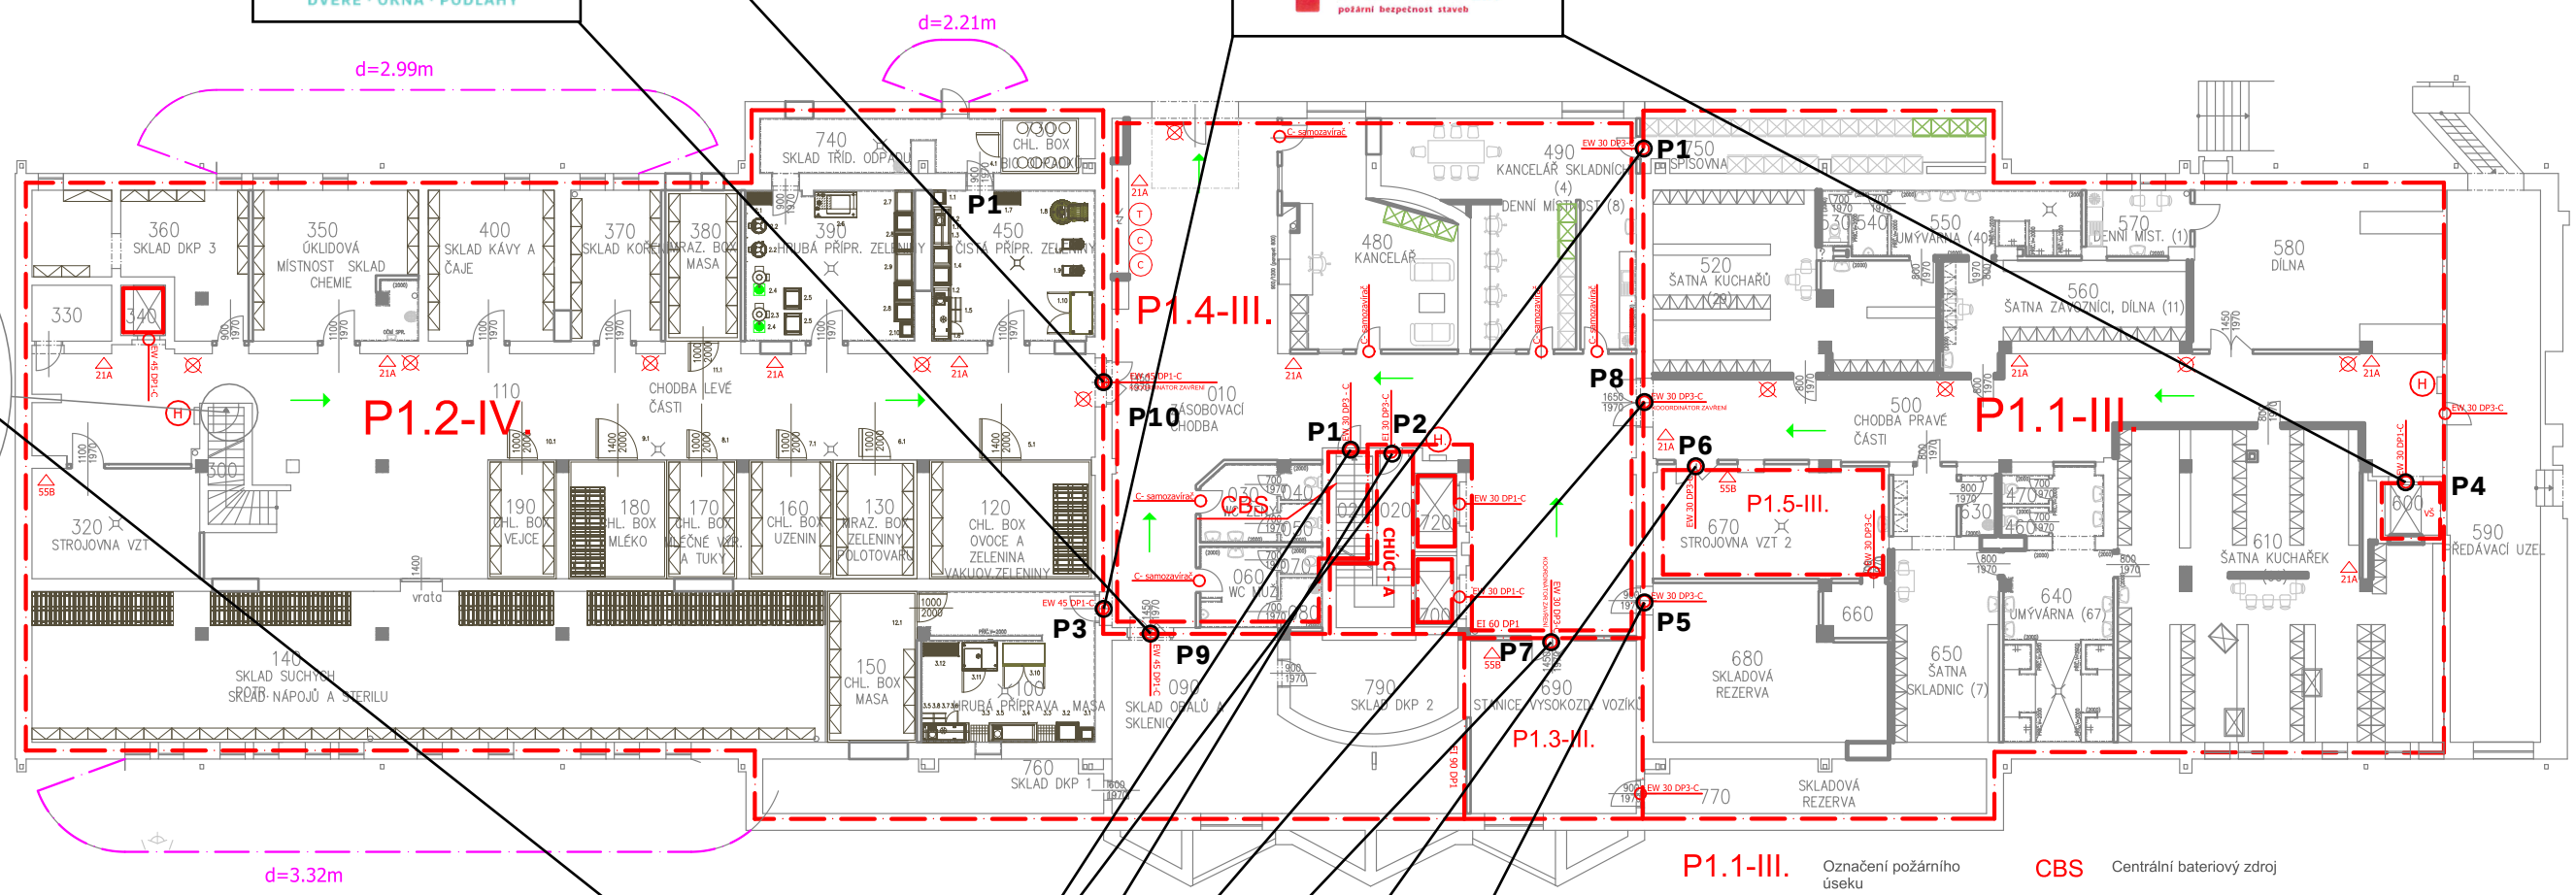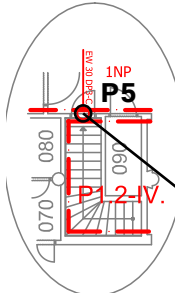

- P1.1-III.** Označení požárního úseku
- CBS** Centrální bateriový zdroj
- (H) Hydrantový systém - tvarové stálá hadice 30m
 - ET 30 DP1 Požární odolnost požární stěny
 - (T) HI. vypínač elektro - TOTAL STOP
 - (C) HI. vypínač elektro - CENTRAL STOP
 - KOO Koordinátor zavírání
 - ☒ Nouzové osvětlení
 - △ 21A Přenosný hasicí přístroj
 - VŠ Výtahová šachta
 - Směr úniku

Poznámky:
Nedílnou součástí výkresu požární bezpečnosti tvoří Podmínky bezpečnostní řešení stavby, které podrobněji specifikuje podmínky požární bezpečnosti! Umístění zařízení autonomní detekce a signalizace (požárního hlášení), přenosných hasicích přístrojů a bezpečnostních tabulek je zakresleno schematicky a jako doporučené. Přesné umístění je třeba konzultovat v průběhu výstavby s odborně způsobilou osobou v PO III!

MÍSTO: k.ú.: Nová Ulice, parc. č. st. 970	JPO služby s.r.o. Služby v oblasti BOZP a PO Hlavní 123/157 Olomouc, 747 06 www.jposluzby.cz
INVESTOR: FN Olomouc, I.P. Pavlova 185/6, Olomouc	STUPEŇ PD: DSP
AKCE: PD - STAVEBNÍ ÚPRAVY OBJEKTU "WD" - STRAVOVACÍ PROVOZ - 1.PP	DATUM: ŘÍJEN 2019
OBSAH: POŽÁRNĚ BEZPEČNOSTNÍ ŘEŠENÍ STAVBY	VYPRACOVAL: Ing. Pavel Beran
PŮDORYS 1.PP	
Č. VÝKRESU: 01	