


## 1.NADZEMNÍ PODLAŽÍ

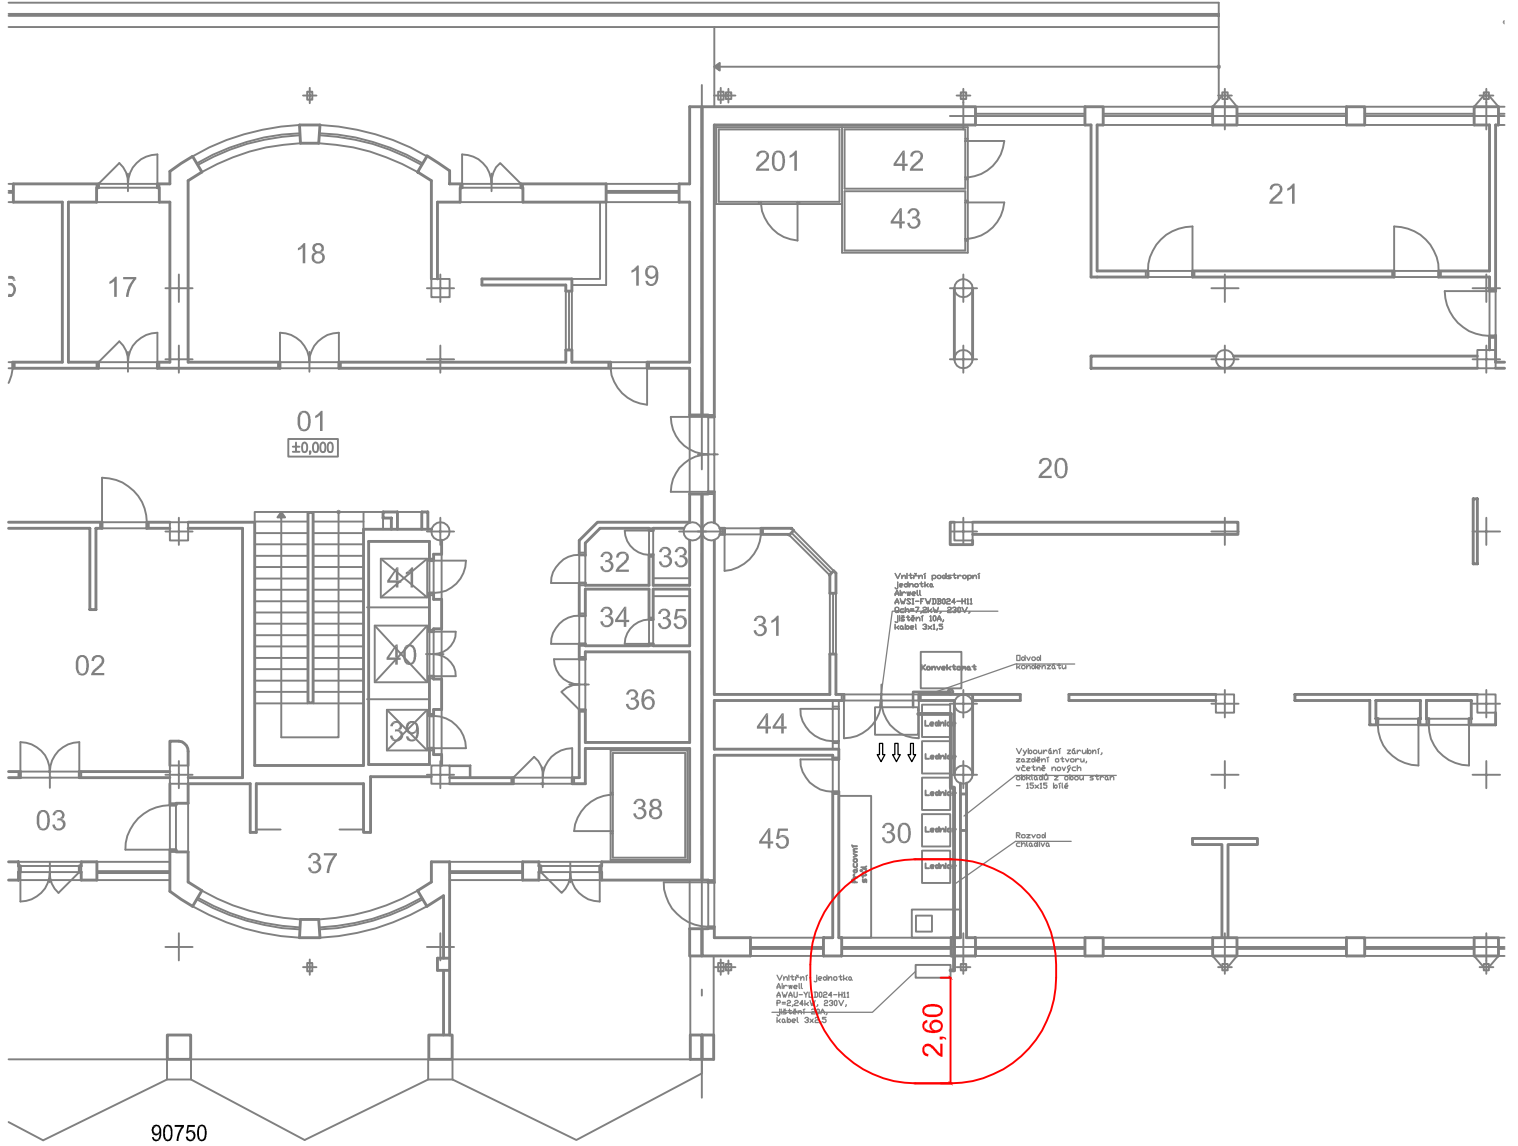

### LEGENDA

— HRANICE POŽ. NEBEZPEČ. PROSTORU

MÍSTO: OLOMOUC	PROJEKTANT: ING. JAROMÍR DEJL	ING. JAROMÍR DEJL autorizovaný technik pro požární bezpečnost staveb NA TABULOVÉM VRCHU 5, 779 00 OLOMOUC IČ: 66126495	
KRAJ: OLOMOUCKÝ	STUPEŇ: DSP	DATUM:	2016-08
INVESTOR: Fakultní nemocnice Olomouc, P. Pavlova 185/6, 77900 Olomouc - Nová Ulice		FORMÁT:	-
NÁZEV AKCE: FNOL, Úprava místností studené kuchyně - budova WD (centrální kuchyně)		MĚŘÍTKO:	-
OBSAH VÝKRESU: POŽÁRNĚ BEZPEČNOSTNÍ ŘEŠENÍ POŽÁRNĚ NEBEZPEČNÝ PROSTOR		ČÍSLO ZAKÁZKY: 4007	ČÍSLO VÝKRESU: -