


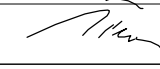
ROZVODNÁ SOUSTAVA : 3NPE,~50Hz,400V,TN-S

OCHRANA PŘED ÚRAZEM EL. PROUDEM:

OCHRANA PŘI PORUŠE DLE ČSN 33 2000-4-41ed2:


ZÁKLADNÍ : AUTOMATICKÝM ODPOJENÍM OD ZDROJE

NEDÍLNOU SOČÁSTÍ TÉTO PROJEKTOVÉ DOKUMENTACE JE TECHNICKÁ ZPRÁVA

VYPRACOVAL	Milan Vician 		
KONTROLOVAL	Milan Vician 		
INVESTOR	FN Olomouc, I.P.Pavlova 185/6, Olomouc	MĚŘÍTKO	-
Úprava místnosti studené kuchyně - budova WD (centrální kuchyně) SILNOPROUDÁ ELEKTROTECHNIKA		DATUM	15.8.2016
		STUPEŇ	DPS
		Č.KOPIE	
Úprava v rozváděči RMS1.2		Č.VÝKRESU	D.1.4.2.5

ČÍSLO POLE
 TECHNOLOG.POPIS
 ČÍSLO VÝKODU

3NPE~50Hz,400V/TN-S - MDO

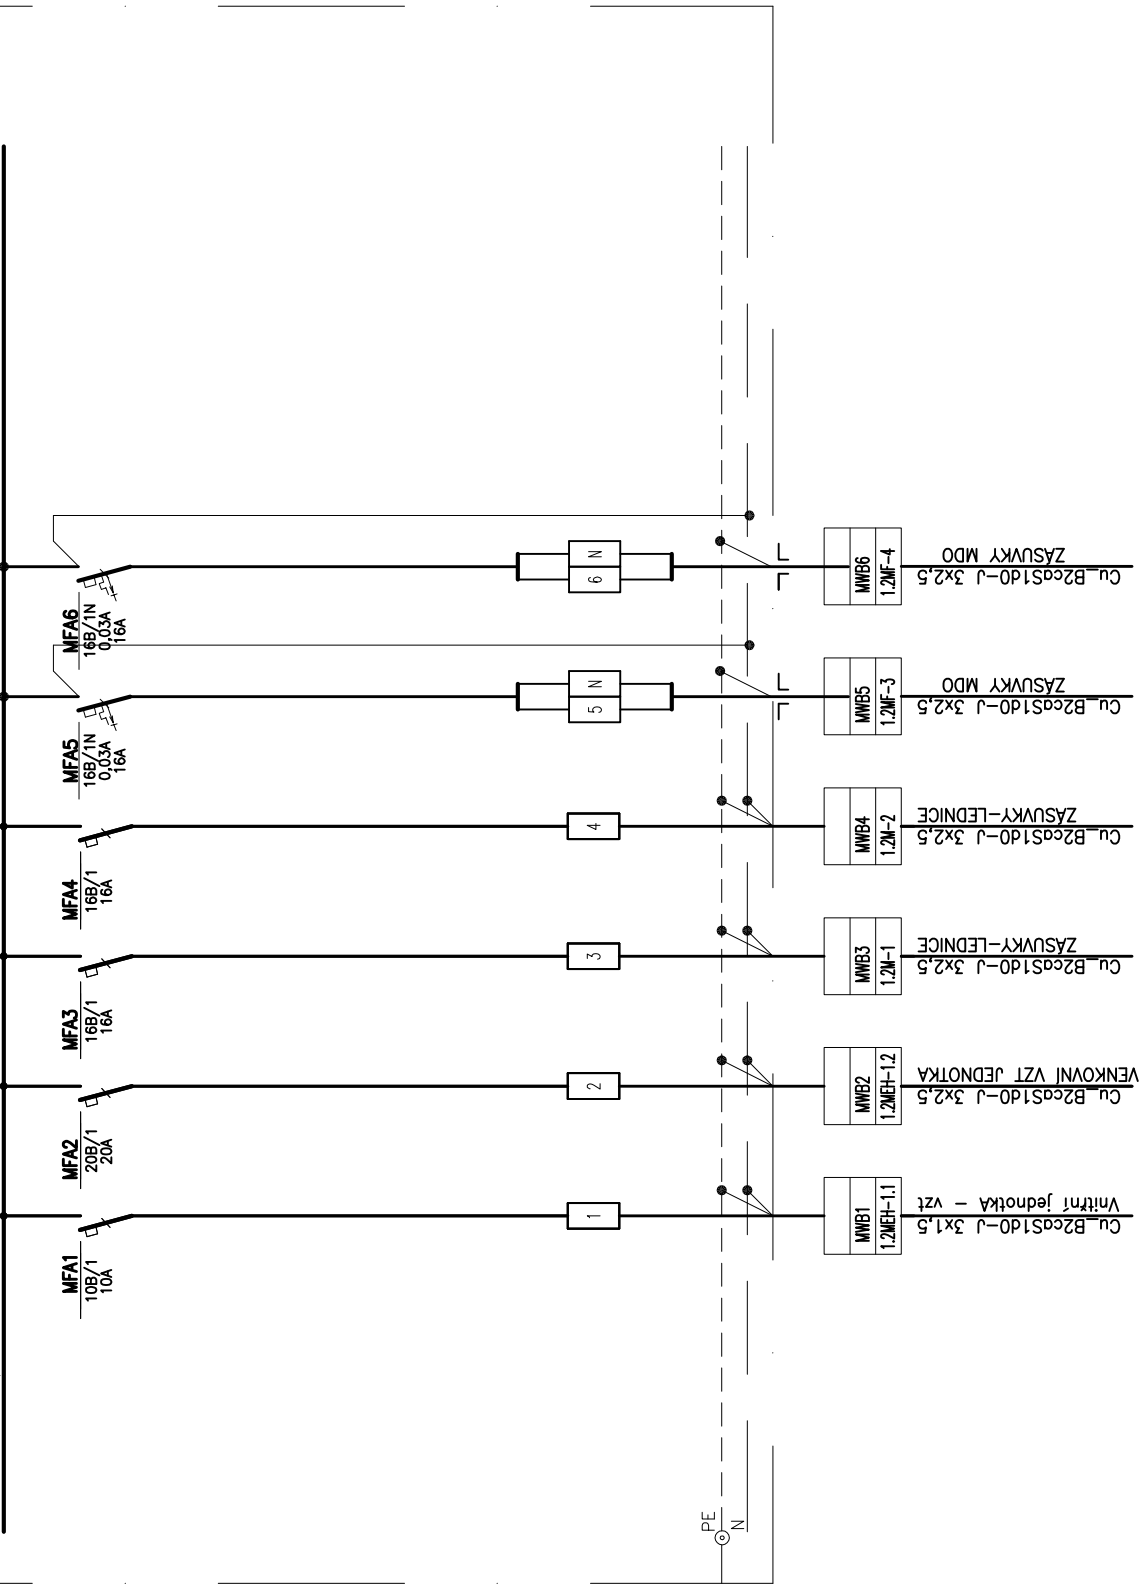

PE
 N