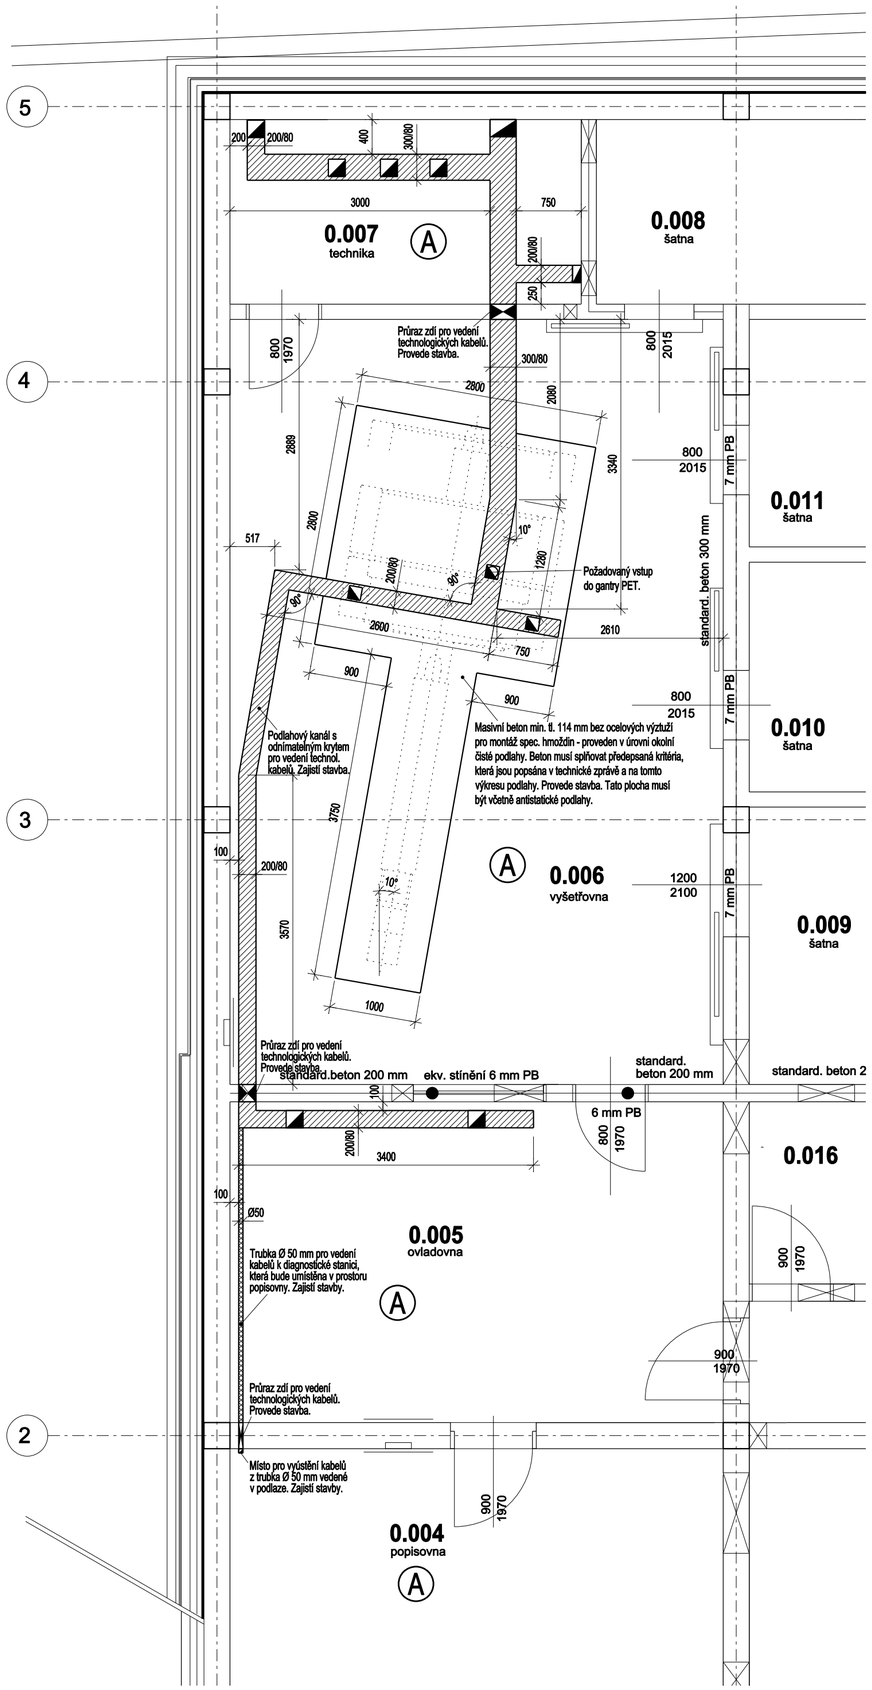

LEGENDA VÝVODŮ PRO SPECIALISTY:

(A) Elektrostaticky vodivá uzemněná podlahová krytina. Vnitřní el. odpor v rozsahu $5x10^{4}$- 10^{6}Ohm.

Pb Ochrana před ionizujícím zářením na dveřích (Pb plech) dle výpočtu radiační ochrany - po provedení označit 30 mm vysokými písmeny.

Ba Ochrana před ionizujícím zářením na stěnách místnosti provedena dle výpočtu radiační ochrany, po provedení označit 30 mm vysokými písmeny.

◩ Předpokládané vyústění technologických kabelů z podlahových kanálků s odnímatelným krytem. Přesné umístění bude upřesněno při montáži technologie.

POZNÁMKA:

Požadavky na podlahu ve vyšetřovně pod skenerem PET/CT:
- Minimální přípustná tloušťka betonu pro instalaci přístroje je 114 mm. Plochu zhotovit bez ocelových výztuží.
- Maximální odchylka rovinnosti podlahy v ploše umístění gantry a pacientského stolu nesmí přesáhnout 12,7 mm na délce 3,66 m (plocha bude vyznačena v projektu)

Beton zvolit tak, aby splňoval následující kritéria:
- Doporučená pevnost v tlaku betonu je 27,6 Mpa
- Modul pružnosti v tlaku betonu by měl být většínež 20,7 Gpa
- Modul pružnosti betonu za ohybu by měl být většínež 20,7 Gpa
- Beton musí zrát min. 28 dní před instalací přístroje
- Cementová malta (stěrka) pro vyrovnání nerovnostív instalační plochy pod strojem může být použita pouze v případe, že splňuje výše uvedená kritéria na pevnost v tlaku a moduly pružnosti v tlaku a ohybu.
- Doporučena je vinylová antistatická podlaha pro statickou zátěž 5,2 Mpa. Krytina bude provedena v celé ploše, případné odstranění pod strojem bude provedeno během instalace.

Všechny míry jsou v mm od čisté zdi nebo podlahy. Dodržte kóty, dimenze a rozteče !

ODPOVĚDNÝ PROJEKTANT:	VYPRACOVAL:		Tomáš Václavík Projekty lékařské technologie 28. pluku 632/44, Praha 10, 100 00 E-mail: projekty.vaclavik@gmail.com Tel: +420 775 638 105
TOMÁŠ VÁCLAVÍK	TOMÁŠ VÁCLAVÍK		
INVESTOR : Fakultní nemocnice Olomouc, I. P. Pavlova 6, 775 20 Olomouc			
GENERÁLNÍ PROJEKTANT : ateliér-r, spol. s.r.o., Uhelná 27, 772 00 Olomouc			FORMÁT: 4xA4 — PARÉ:
STAVBA: FAKULTNÍ NEMOCNICE OLOMOUC - PRACOVIŠTĚ PET/CT			DATUM: 03/2010
			STUPEŇ: DPS
			Č. ZAKÁZKY: 2010 - 008
			PROFESE: PS 02 TECHNOLOGIE PET/CT
NÁZEV VÝKRESU: Půdorys 1. NP - Technologie PET/CT - Podlaha			MĚŘÍTKO: 1:50 — ČÍS. VÝKRESU: 0 0 2