

## LEGENDA

- HRANICE AREÁLU FNOL
- STÁVAJÍCÍ OBJEKTY AREÁLU FNOL
- STÁVAJÍCÍ OBJEKTY MIMO AREÁL FNOL
- ŘEŠENÉ OBJEKTY


## ARCHITEKTONICKÁ STUDIE

CENTRUM DIGITÁLNÍHO ZDRAVOTNICTVÍ


Situace - ortofoto mapa		
Adresa:	Areál FN Olomouc	
Investor:	Fakultní nemocnice Olomouc I. P. Pavlova 185/6, 779 00 Olomouc	
Zpracovatel:	STYLE STUDIO s.r.o., Újezd 2176/9, 796 01 Prostějov Ing. arch. P. Gottwald, Ing. R. Götzelová,	
Datum:		prosinec 2021
Formát:		2xA4



Půdorys 2.NP

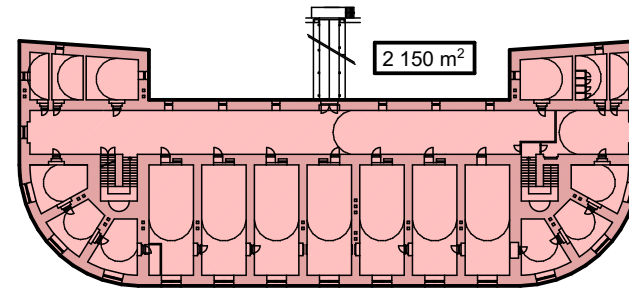

Půdorys 1.NP

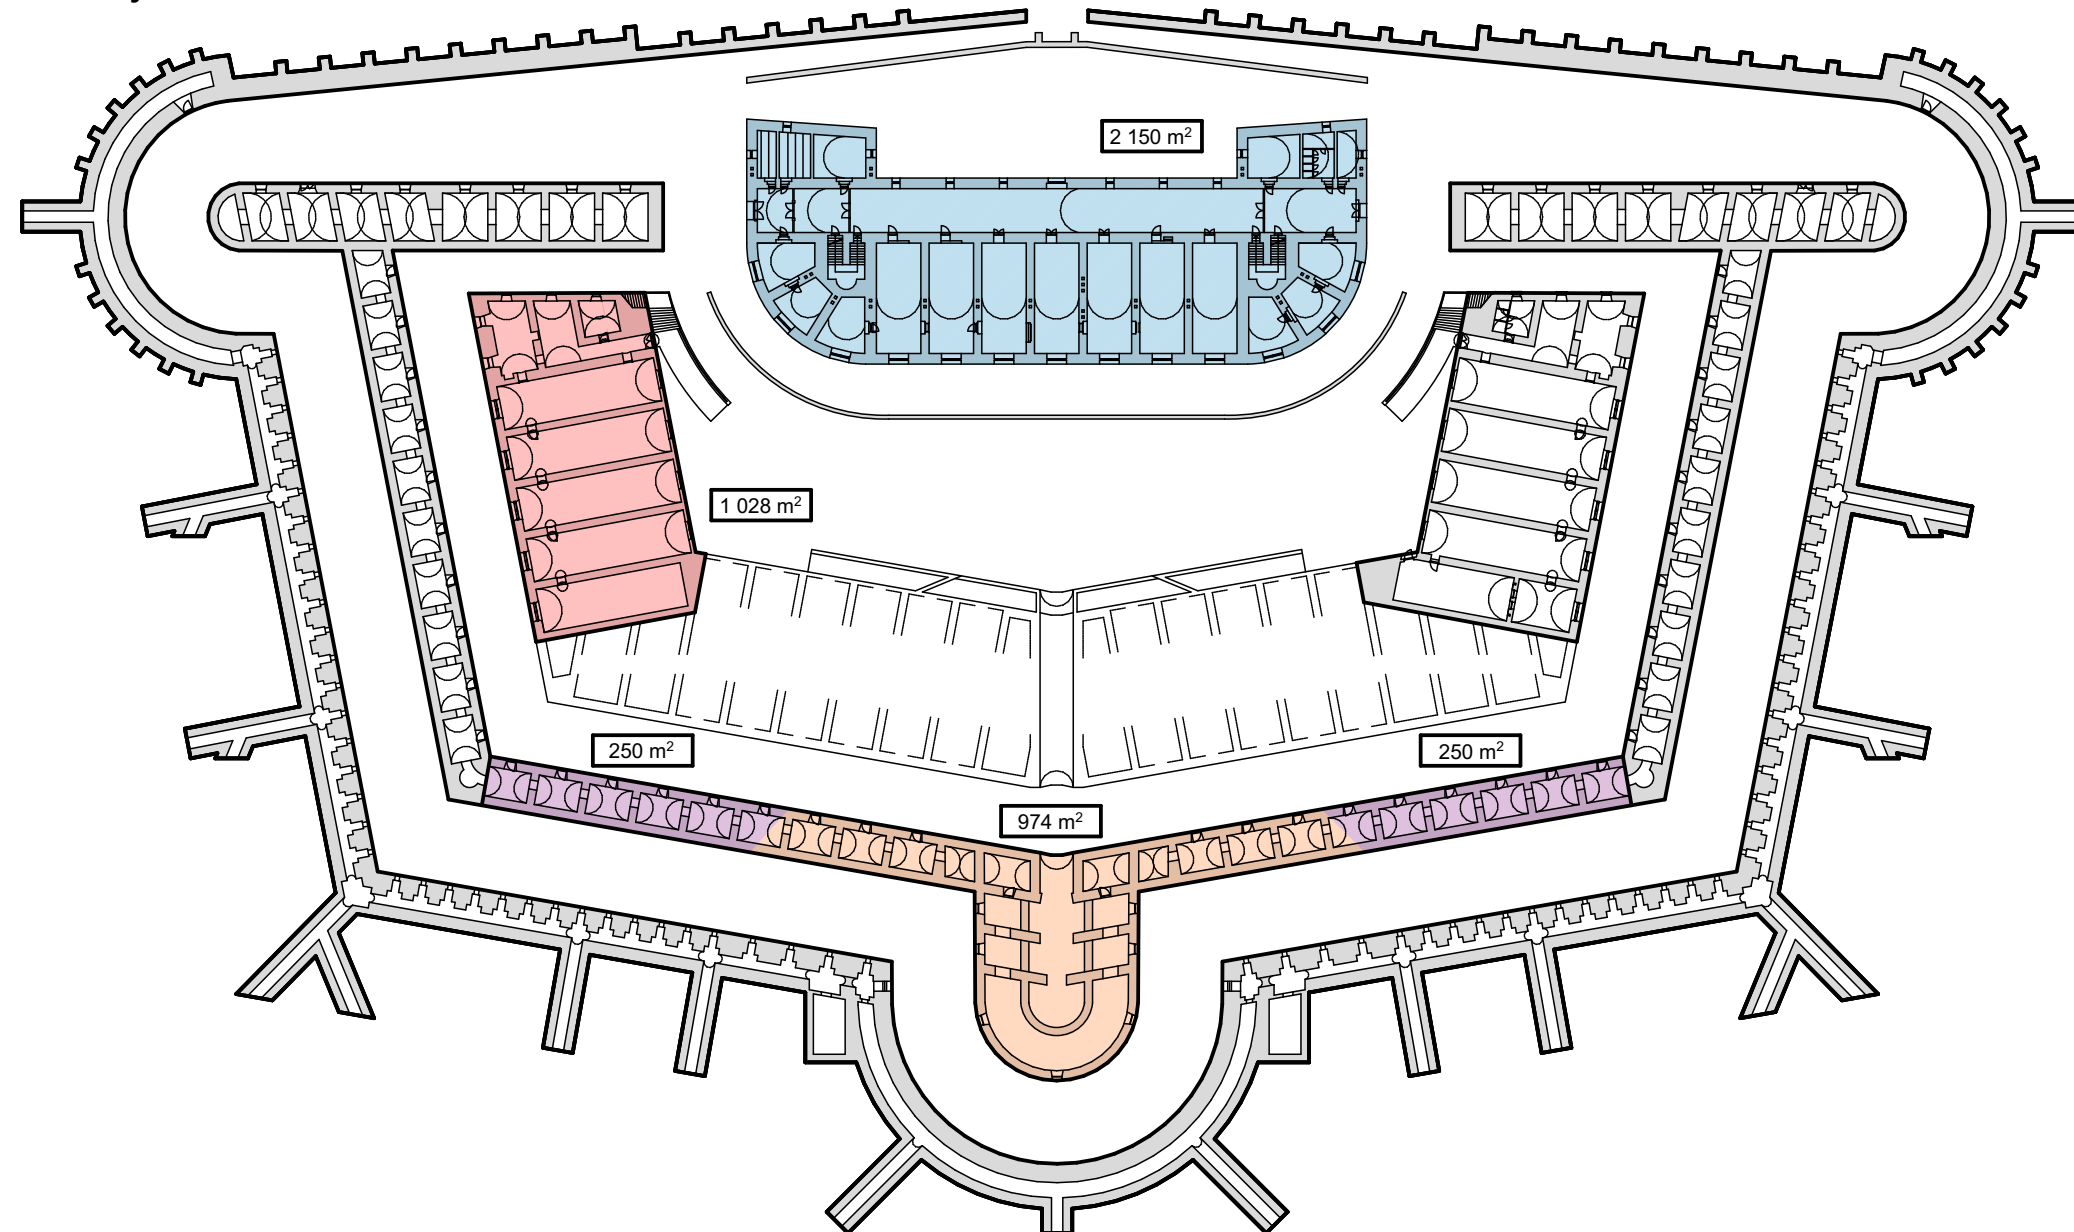


**LEGENDA**

- TELEMEDICINSKÉ A DATOVÉ CENTRUM  
PRO PODPORU ZDRAVOTNICKÝCH INOVACÍ V AGLOMERACI
- SPISOVNA FNOL
- DEPOZITÁŘ PRO KRAJSKÉ VLASTIVĚDNÉ MUZEUM
- MUZEUM HISTORIE A BUDOUCNOSTI MEDICÍNY

**ARCHITEKTONICKÁ STUDIE**

CENTRUM DIGITÁLNÍHO ZDRAVOTNICTVÍ

Půdorys 1.NP a 2.NP		<b>Style</b> STUDIO
Adresa:	Areál FN Olomouc	
Investor:	Fakultní nemocnice Olomouc I. P. Pavlova 185/6, 779 00 Olomouc	
Zpracovatel:	STYLE STUDIO s.r.o., Újezd 2176/9, 796 01 Prostějov Ing. arch. P. Gottwald, Ing. R. Götzelová,	
Datum:	prosinec 2021	Formát: 2xA4

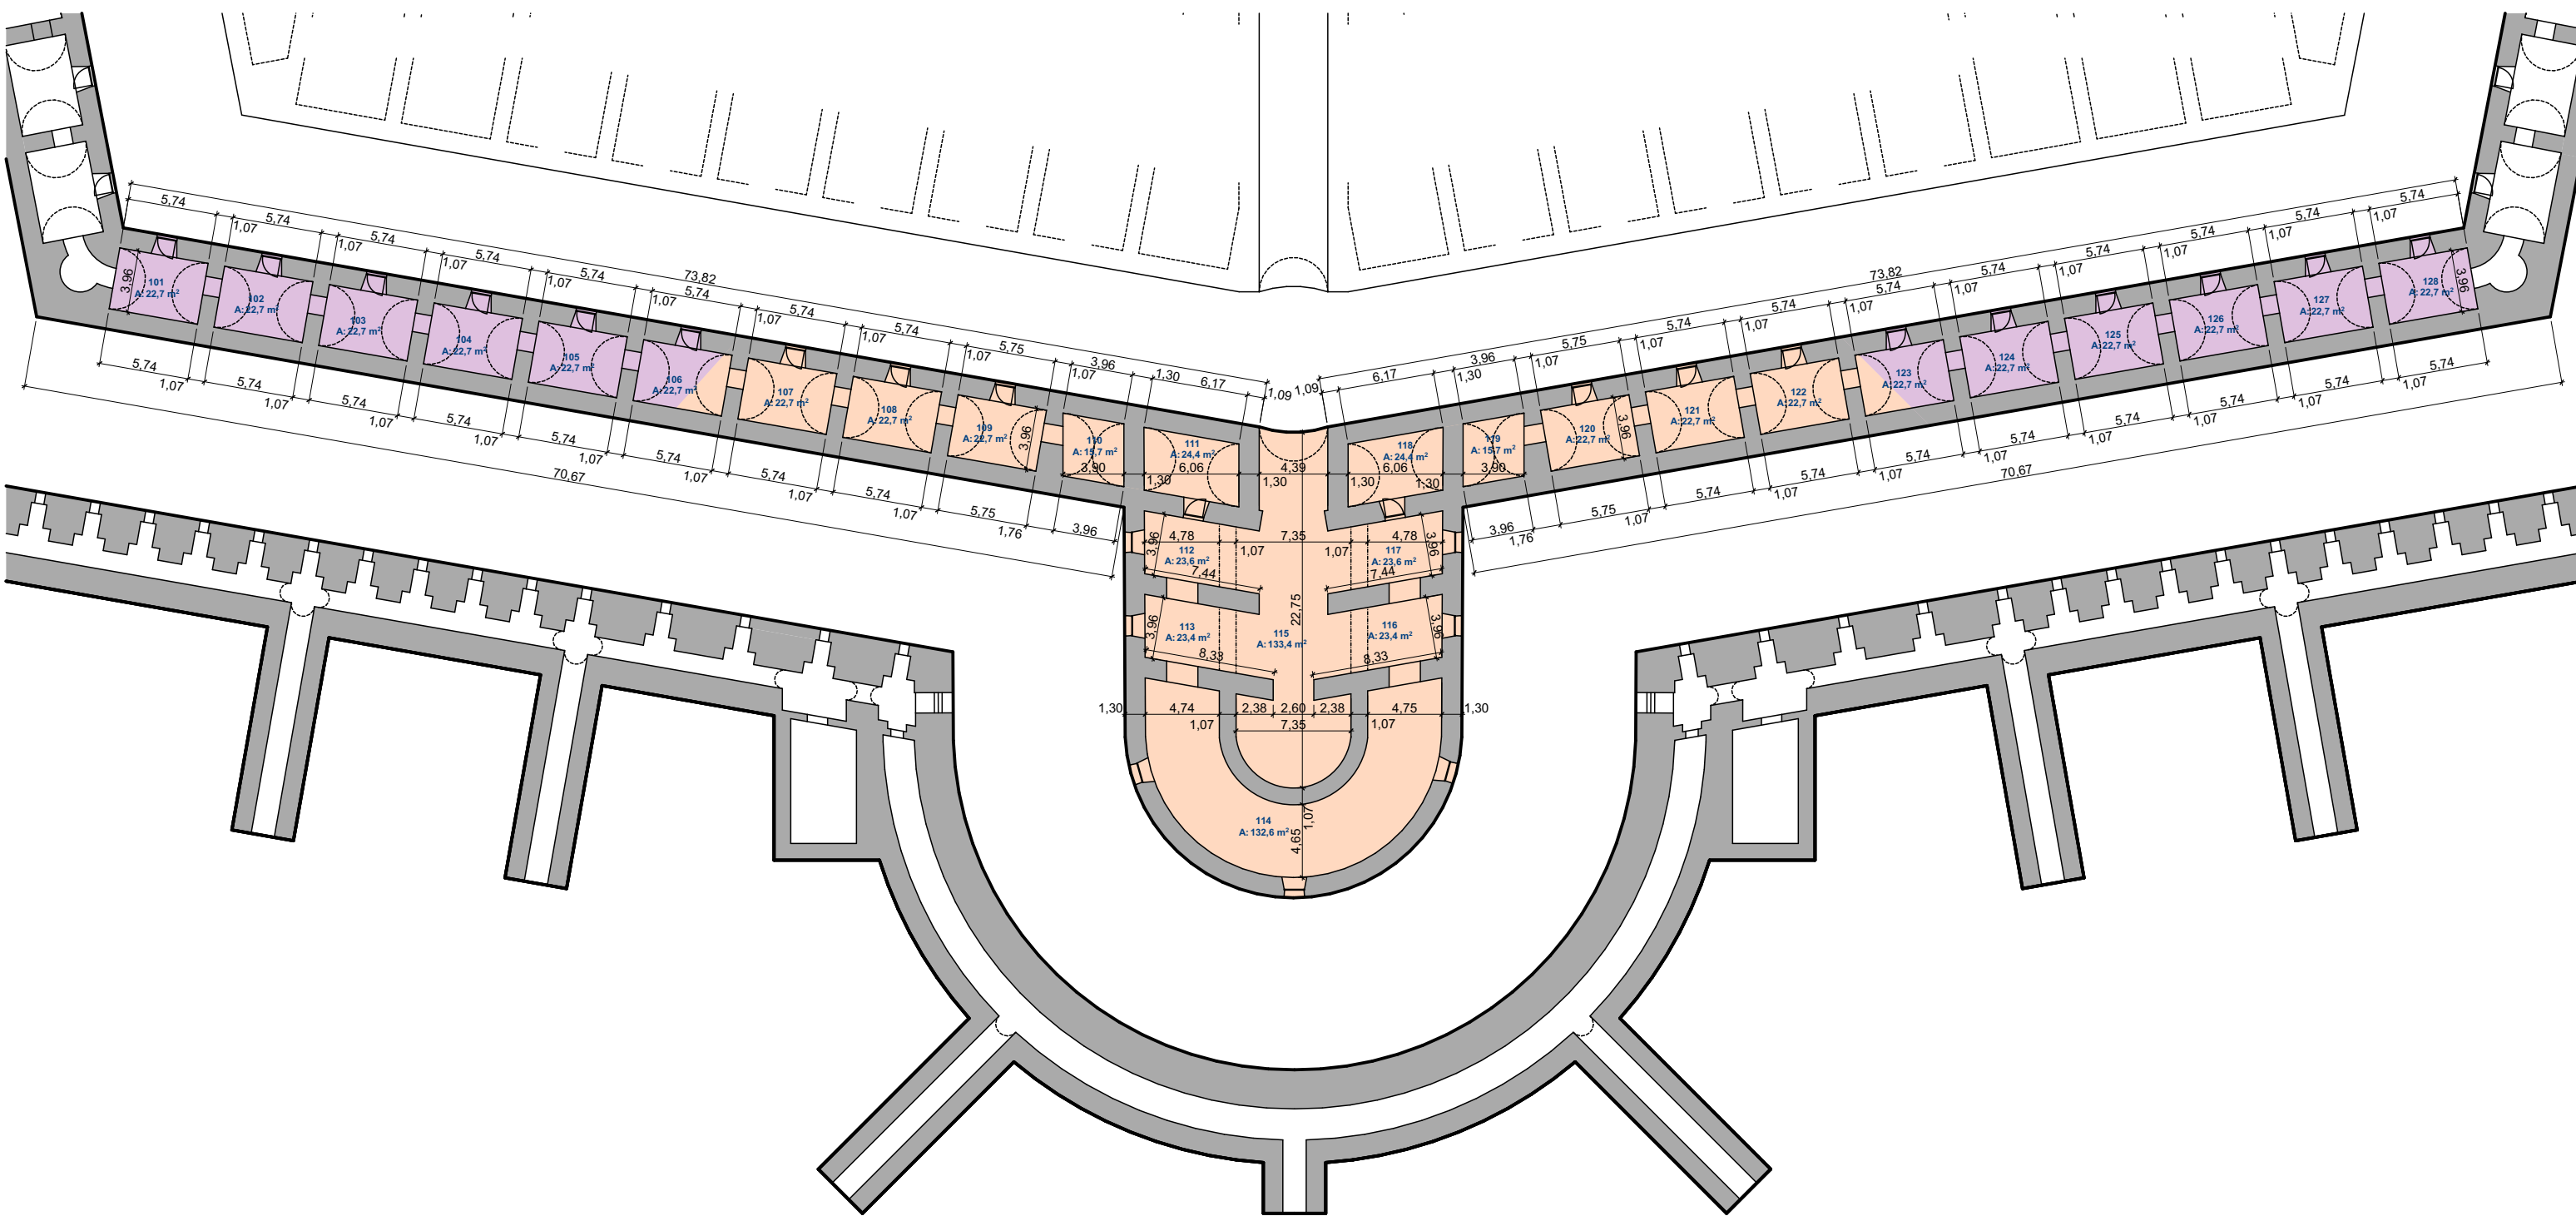


Tabulka místností		
Č.	Název místnosti	Plocha (m2)
101	MÍSTNOST	22,72
102	MÍSTNOST	22,72
103	MÍSTNOST	22,72
104	MÍSTNOST	22,72
105	MÍSTNOST	22,72
106	MÍSTNOST	22,72
107	MÍSTNOST	22,72
108	MÍSTNOST	22,72
109	MÍSTNOST	22,75
110	MÍSTNOST	15,67
111	MÍSTNOST	24,40
112	MÍSTNOST	23,56
113	MÍSTNOST	23,45
114	MÍSTNOST	132,55

Tabulka místností		
Č.	Název místnosti	Plocha (m2)
115	MÍSTNOST	133,40
116	MÍSTNOST	23,45
117	MÍSTNOST	23,56
118	MÍSTNOST	24,40
119	MÍSTNOST	15,67
120	MÍSTNOST	22,75
121	MÍSTNOST	22,72
122	MÍSTNOST	22,72
123	MÍSTNOST	22,72
124	MÍSTNOST	22,72
125	MÍSTNOST	22,72
126	MÍSTNOST	22,72
127	MÍSTNOST	22,72
128	MÍSTNOST	22,72

849,10 m<sup>2</sup>

**LEGENDA**

- DEPOZITÁŘ PRO KRAJSKÉ VLASTIVĚDNÉ MUZEUM
- MUZEUM HISTORIE A BUDOUCNOSTI MEDICÍNY

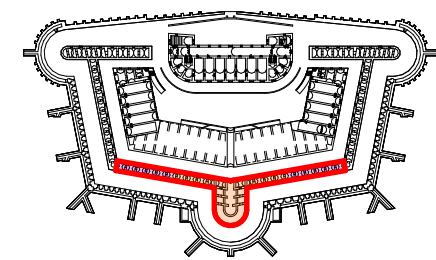

**ARCHITEKTONICKÁ STUDIE**  
CENTRUM DIGITÁLNÍHO ZDRAVOTNICTVÍ

Adresa:	Areál FN Olomouc	<b>Style</b> STUDIO
Investor:	Fakultní nemocnice Olomouc I. P. Pavlova 185/6, 779 00 Olomouc	
Zpracovatel:	STYLE STUDIO s.r.o., Újezd 2176/9, 796 01 Prostějov Ing. arch. P. Gottwald, Ing. R. Götzelová,	Datum: prosinec 2021
		Formát: 2xA4