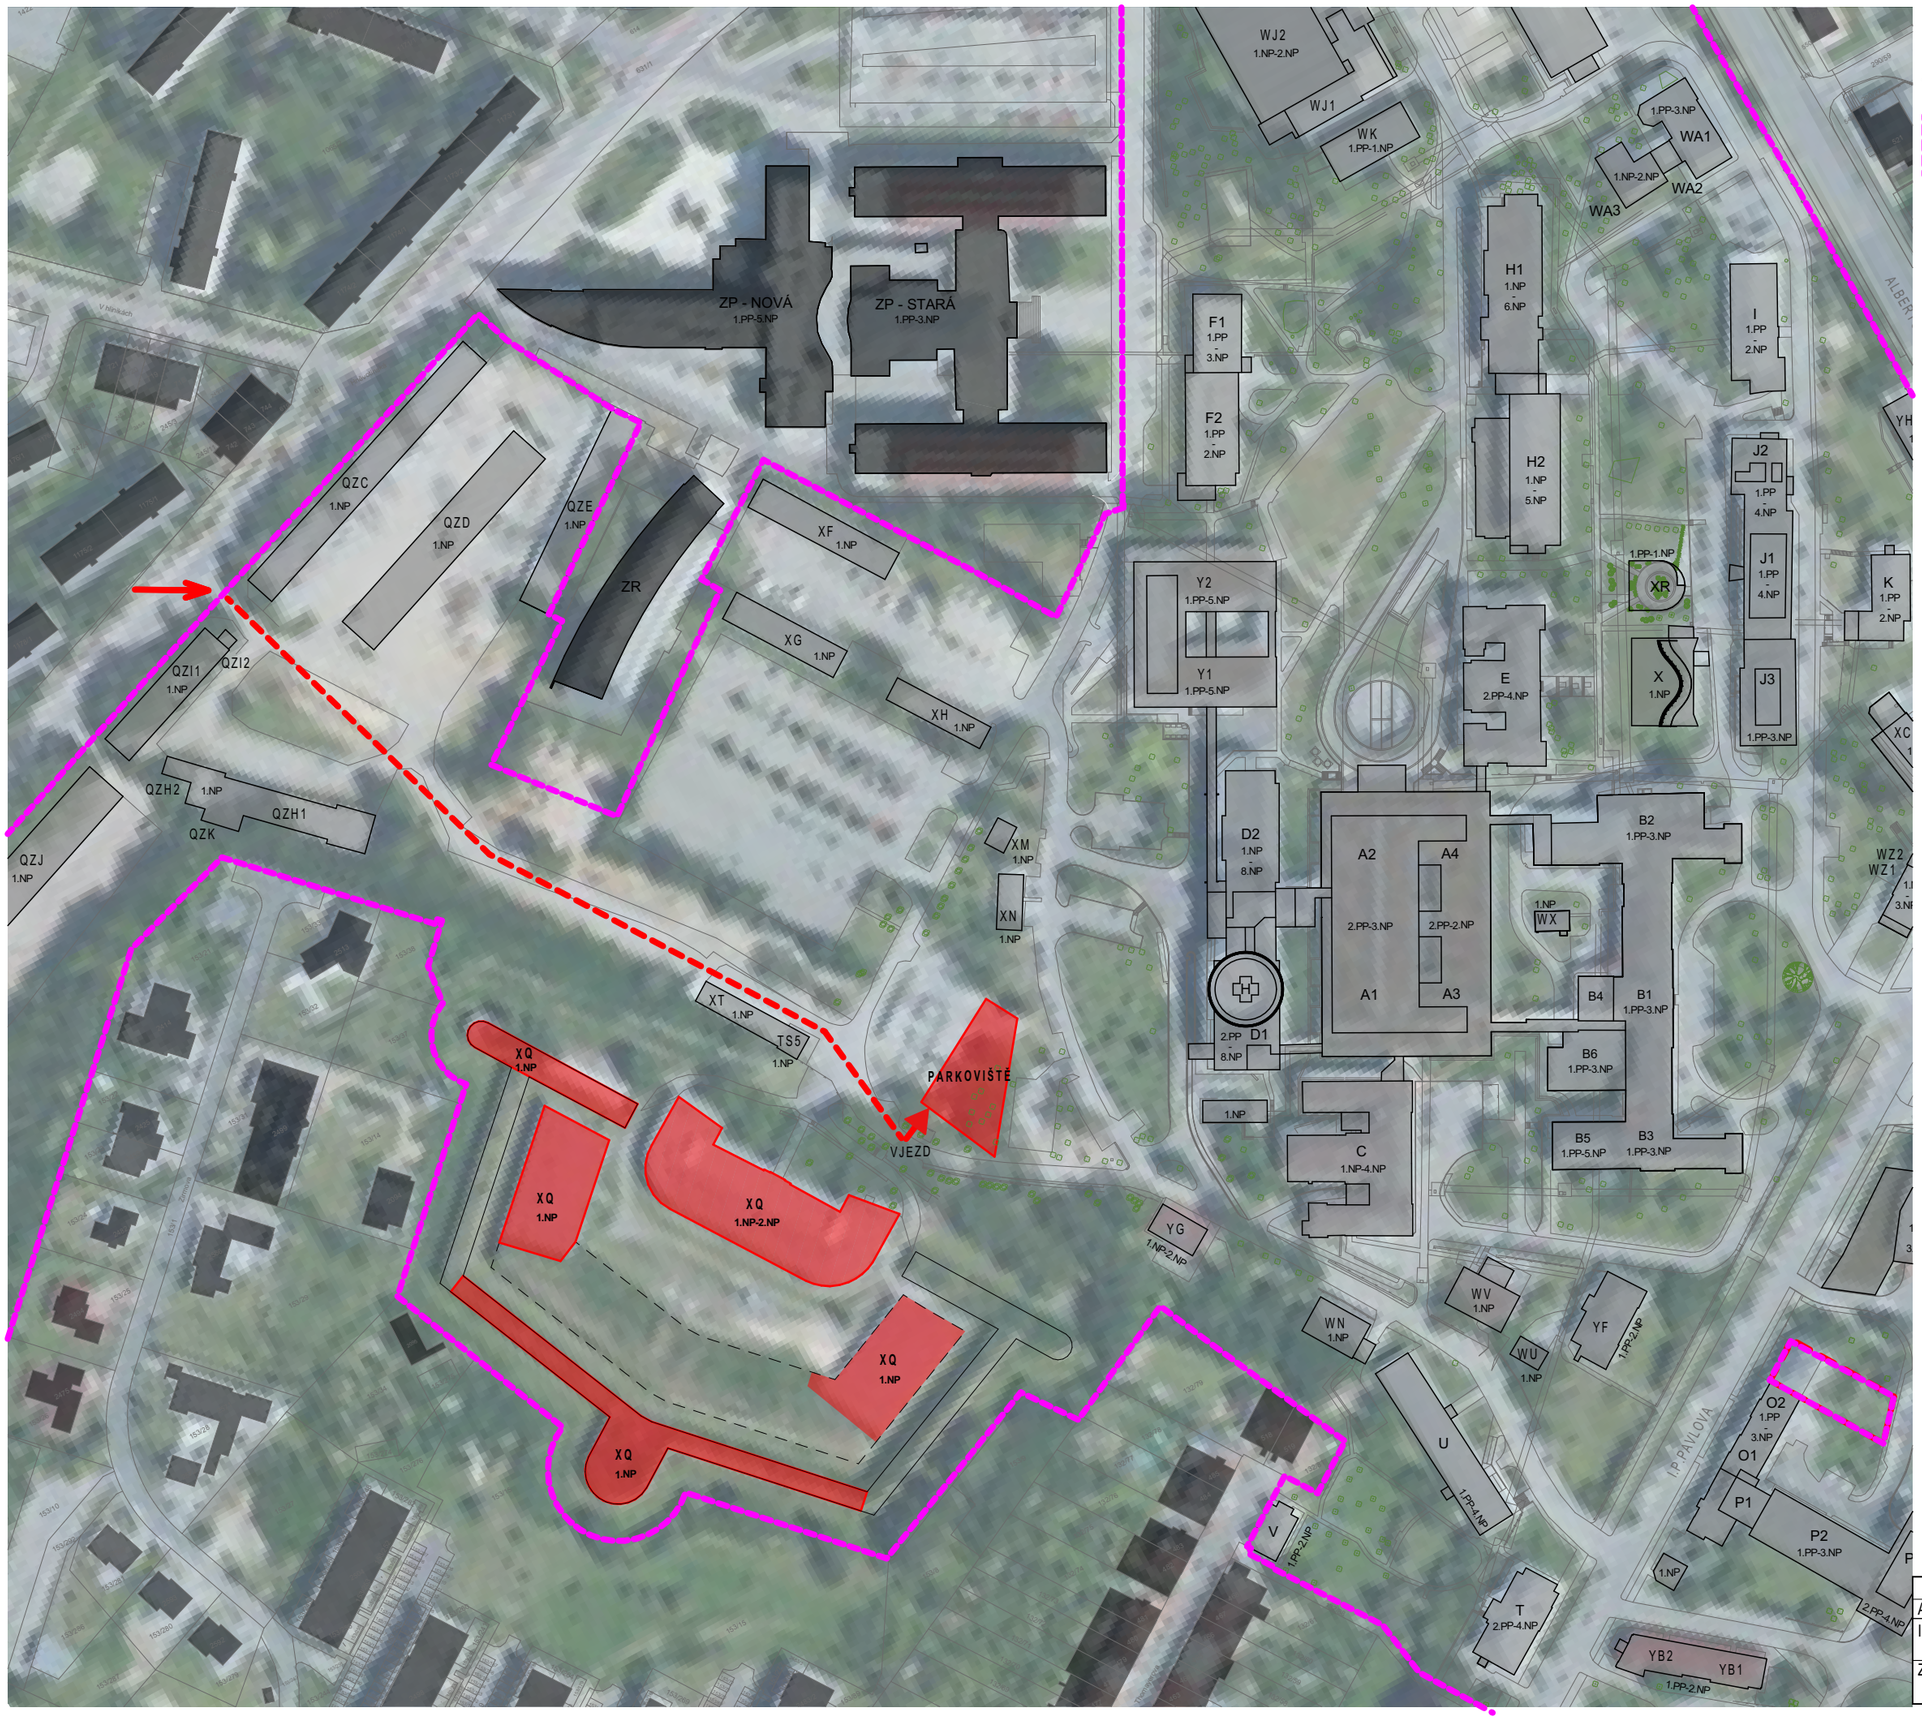

LEGENDA

- HRANICE AREÁLU FNOL
- STÁVAJÍCÍ OBJEKTY AREÁLU FNOL
- STÁVAJÍCÍ OBJEKTY MIMO AREÁL FNOL
- ŘEŠENÉ OBJEKTY

ARCHITEKTONICKÁ STUDIE

Situace - ortofoto mapa		
Adresa:	Areál FN Olomouc	
Investor:	**Fakultní nemocnice Olomouc** I. P. Pavlova 185/6, 779 00 Olomouc	
Zpracovatel:	STYLE STUDIO s.r.o., Újezd 2176/9, 796 01 Prostějov Ing. arch. P. Gottwald, Ing. R. Götzelová,	Datum: leden 2022 Formát: 2xA4