



Půdorys 2.NP

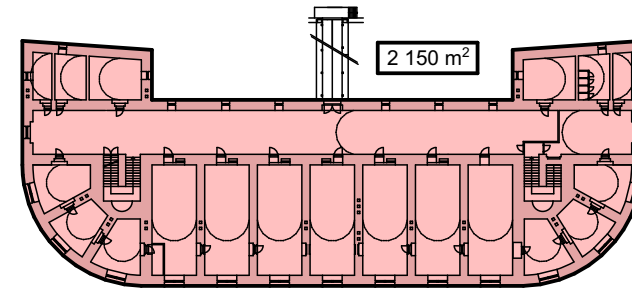

Půdorys 1.NP

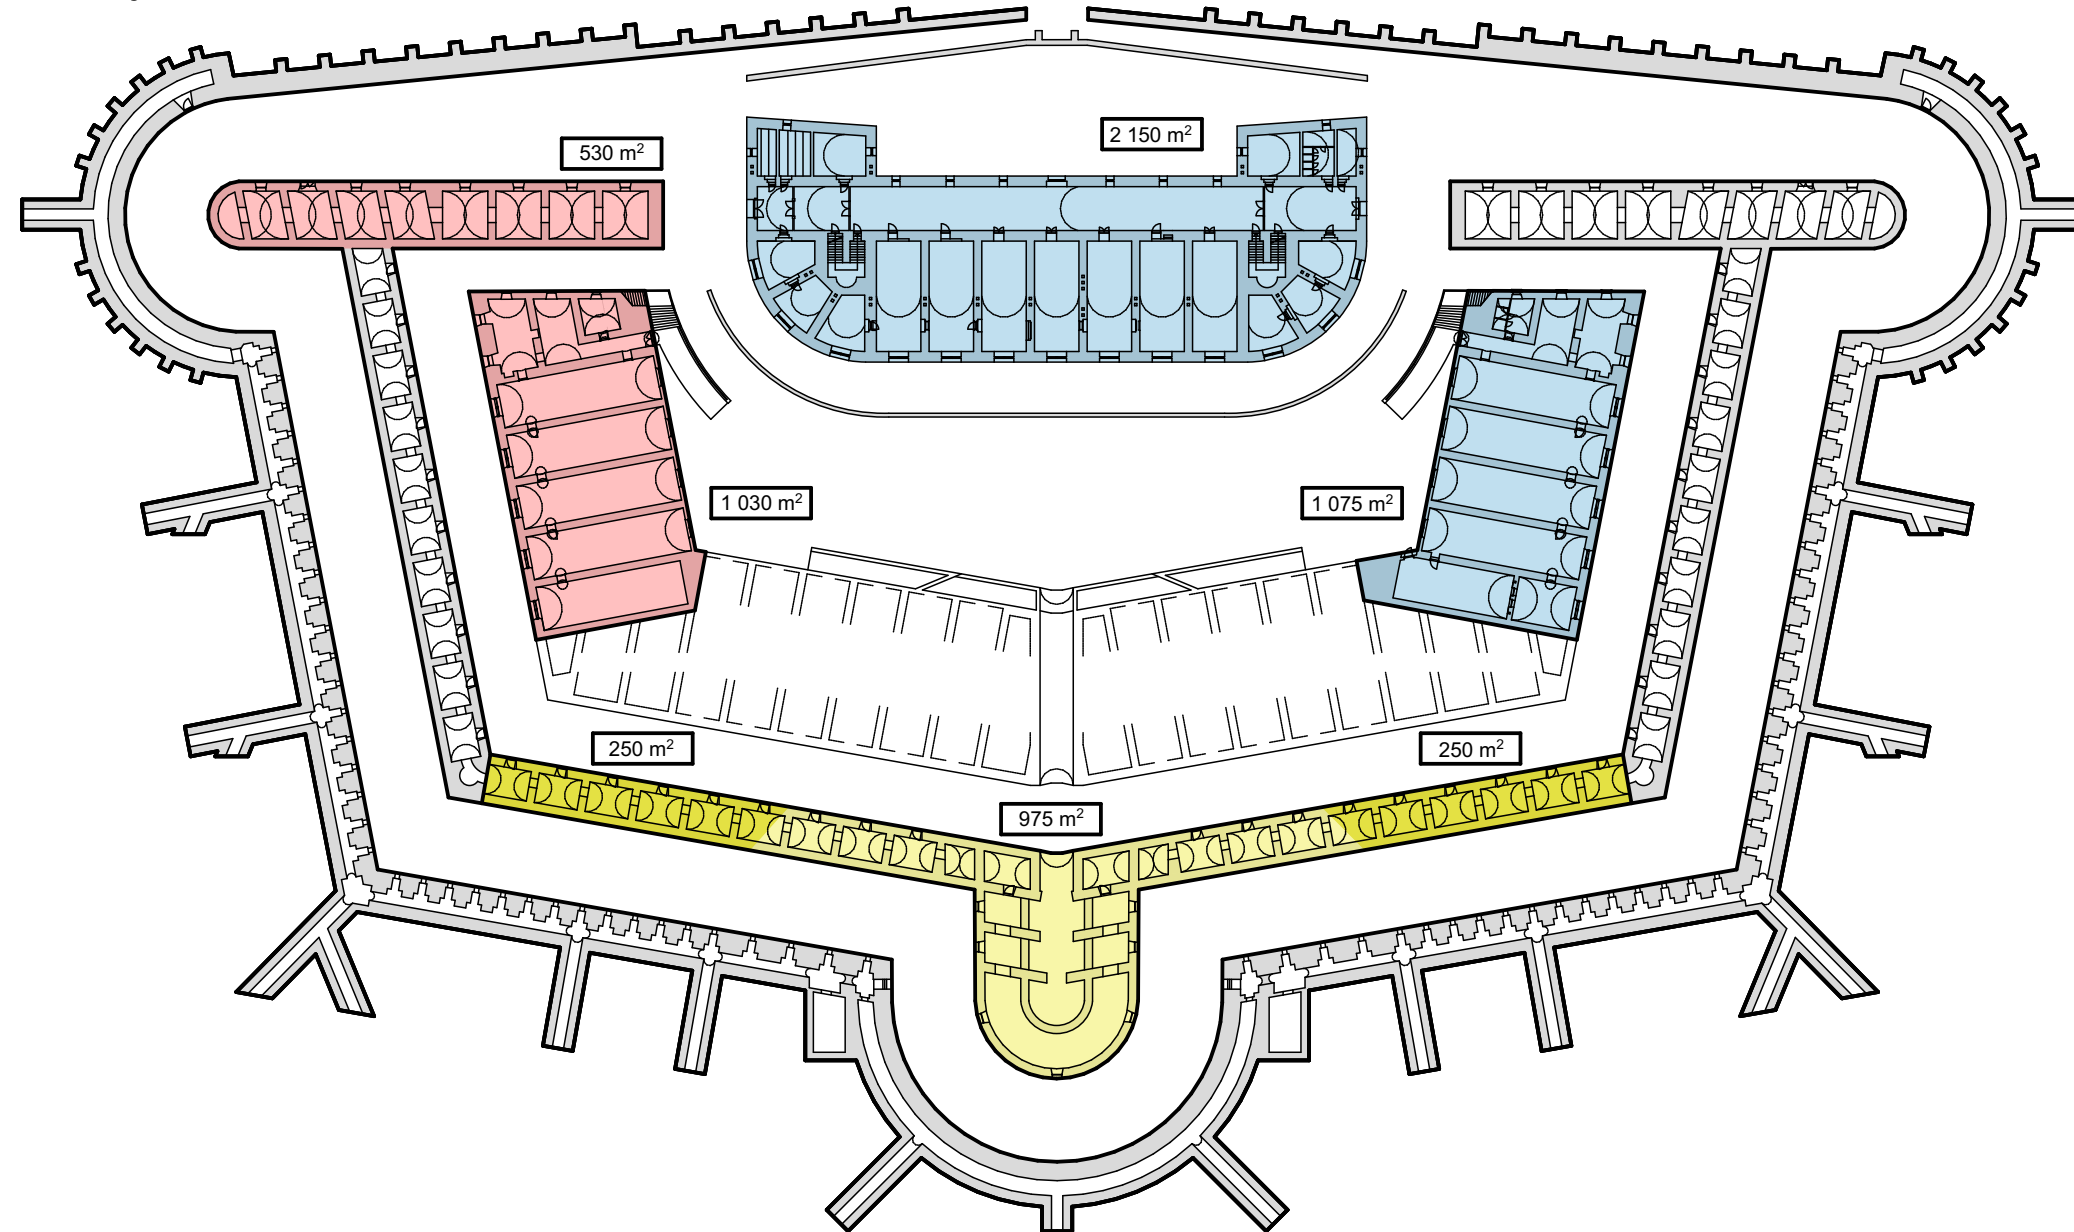

**LEGENDA**

- |  |   |                     |
|--|---|---------------------|
|  | CENTRUM DIGITÁLNÍHO ZDRAVOTNICTVÍ, $\Sigma A = 3\,710\text{ m}^2$     | Z PROSTŘEDKŮ OP TAK |
|  | SPISOVNA FNOL, $\Sigma A = 3\,225\text{ m}^2$                         | Z PROSTŘEDKŮ FNOL   |
|  | DEPOZITÁŘ PRO KRAJSKÉ VLASTIVĚDNÉ MUZEUM, $\Sigma A = 500\text{ m}^2$ | Z PROSTŘEDKŮ IROP   |
|  | MUZEUM HISTORIE A BUDOUCNOSTI MEDICÍNY, $\Sigma A = 975\text{ m}^2$   | Z PROSTŘEDKŮ IROP   |

**ARCHITEKTONICKÁ STUDIE**

Půdorys 1.NP a 2.NP		
Adresa:	Areál FN Olomouc	
Investor:	Fakultní nemocnice Olomouc I. P. Pavlova 185/6, 779 00 Olomouc	
Zpracovatel:	STYLE STUDIO s.r.o., Újezd 2176/9, 796 01 Prostějov Ing. arch. P. Gottwald, Ing. R. Götzelová,	
		Datum: leden 2022 Formát: 2xA4