OBJEKT	PLYNOVOD
STAVBA	OPRAVA PLYNOVODU PRO OBJEKT "PEVNŮSTKA" VE FN OLOMOUC
MÍSTO	FN OLOMOUC

PODÉLNÝ PROFIL

1 : 500

1 : 100

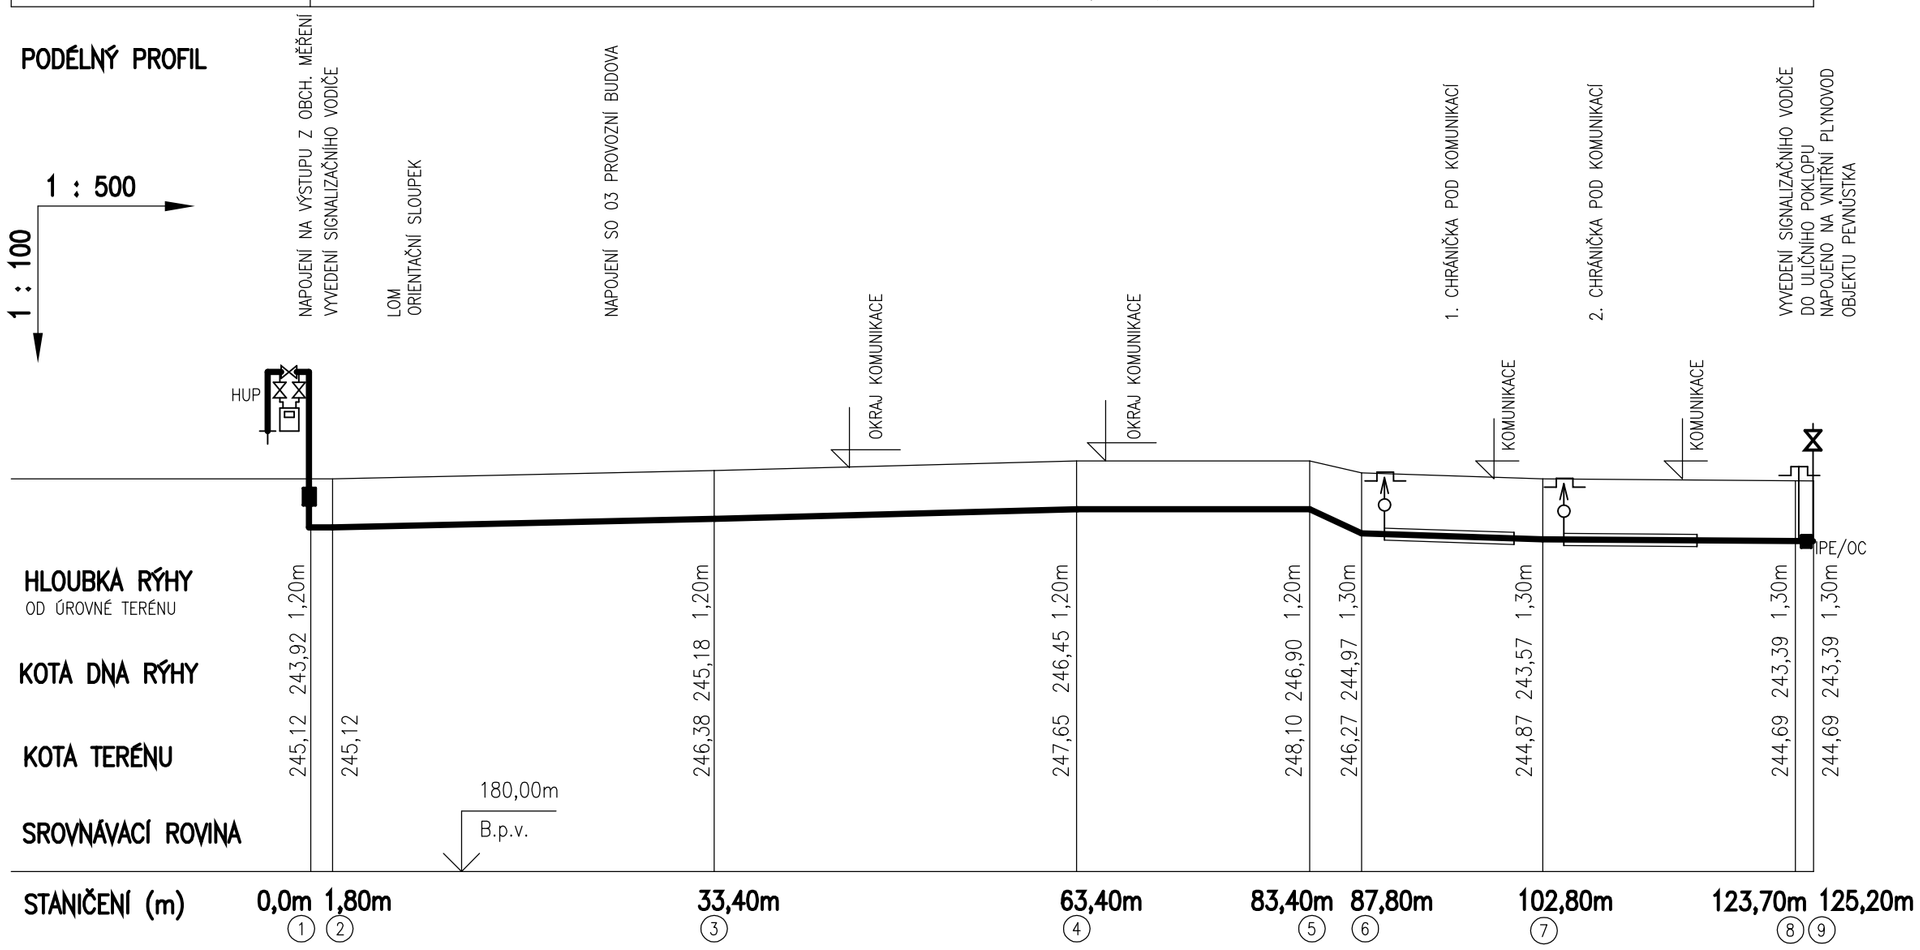

VÝKAZ OBJEMŮ, PLOCH A DÉLEK :

SKLON STĚNY RÝHY	1 : 1			
ZPŮSOB TĚŽENÍ	RUČNĚ, 125,20 m		125,20 m	
DRUH POTRUBÍ–DÉLKA	mat.HD–PE, IPE110x6,3, PE100		IPE110x6,3	
HLOUBKA VÝKOPU–DÉLKA	HLOUBKA RÝHY,1,20m	HLOUBKA RÝHY,1,30m		
OBJEM VÝKOPU	63,22 m3	29,17 m3	92,39 m3	
OBJEM ZÁSYPU PÍSKEM	21,07 m3	8,98 m3	30,05 m3	x 1,6=48t
OBJEM ZÁSYPU ŠTĚRKEM	–	2,24 m3	2,24 m3	x 2,2=5t
OBJEM ZÁSYPU HORNINOU	42,15 m3	5,86 m3	48,01 m3	
CHARAKTER ÚZEMÍ	ZELENÁ PLOCHA, OKRAJ KOMUNIKACE	KOMUNIKACE ASF/DLAŽBA		
PLOCHA ROZBORU ÚPRAV	75,12 m2		75,12 m2	

POZNÁMKA :

- K PLYNOVODU Z MAT. HD–PE NUTNO PŘIPEVNIT SIGNALIZAČNÍ VODIČ
- NAD PLYNOVODEM BUDE POLOŽENA VÝSTRAŽNÁ FÓLIE S NÁPISEM "PLYN"
- PŘED ZAPOČETÍM VÝKOPOVÝCH PRACÍ NUTNO NECHAT VYTÝČIT STÁVAJÍCÍ INŽENÝRSKÉ SÍTĚ

ZMĚNA		DATUM		PROVEDL		PODPIS	

IDOP Olomouc, akciová společnost
Řepčínská 234/82, 779 00 Olomouc
Zapsána u KS Ostrava, odd. B, vložka 141

VYPRACOVAL	ING. PODĚBRAD	VEP	M. GABRLÍKOVÁ
ODP. PROJEKTANT	ING. PODĚBRAD	HIP	ING. PODĚBRAD
KONTROLOVAL			
MÍSTO	OLOMOUC		
INVESTOR	FN OLOMOUC		

STAVBA	OPRAVA PLYNOVODU PRO OBJEKT "PEVNŮSTKA VE FN OLOMOUC	DATUM	31. 3 . 2011
	F. DOKUMENTACE OBJEKTŮ	STUPEŇ	DPS
SO-PS	PLYNOVOD	POČET A4	4
		MĚŘÍTKO	1 : 100, 1 : 500
		ZAK. ČÍSLO	898-55335
VÝKRES	PODÉLNÝ PROFIL	ARCH. ČÍSLO	898-55335-01/05