
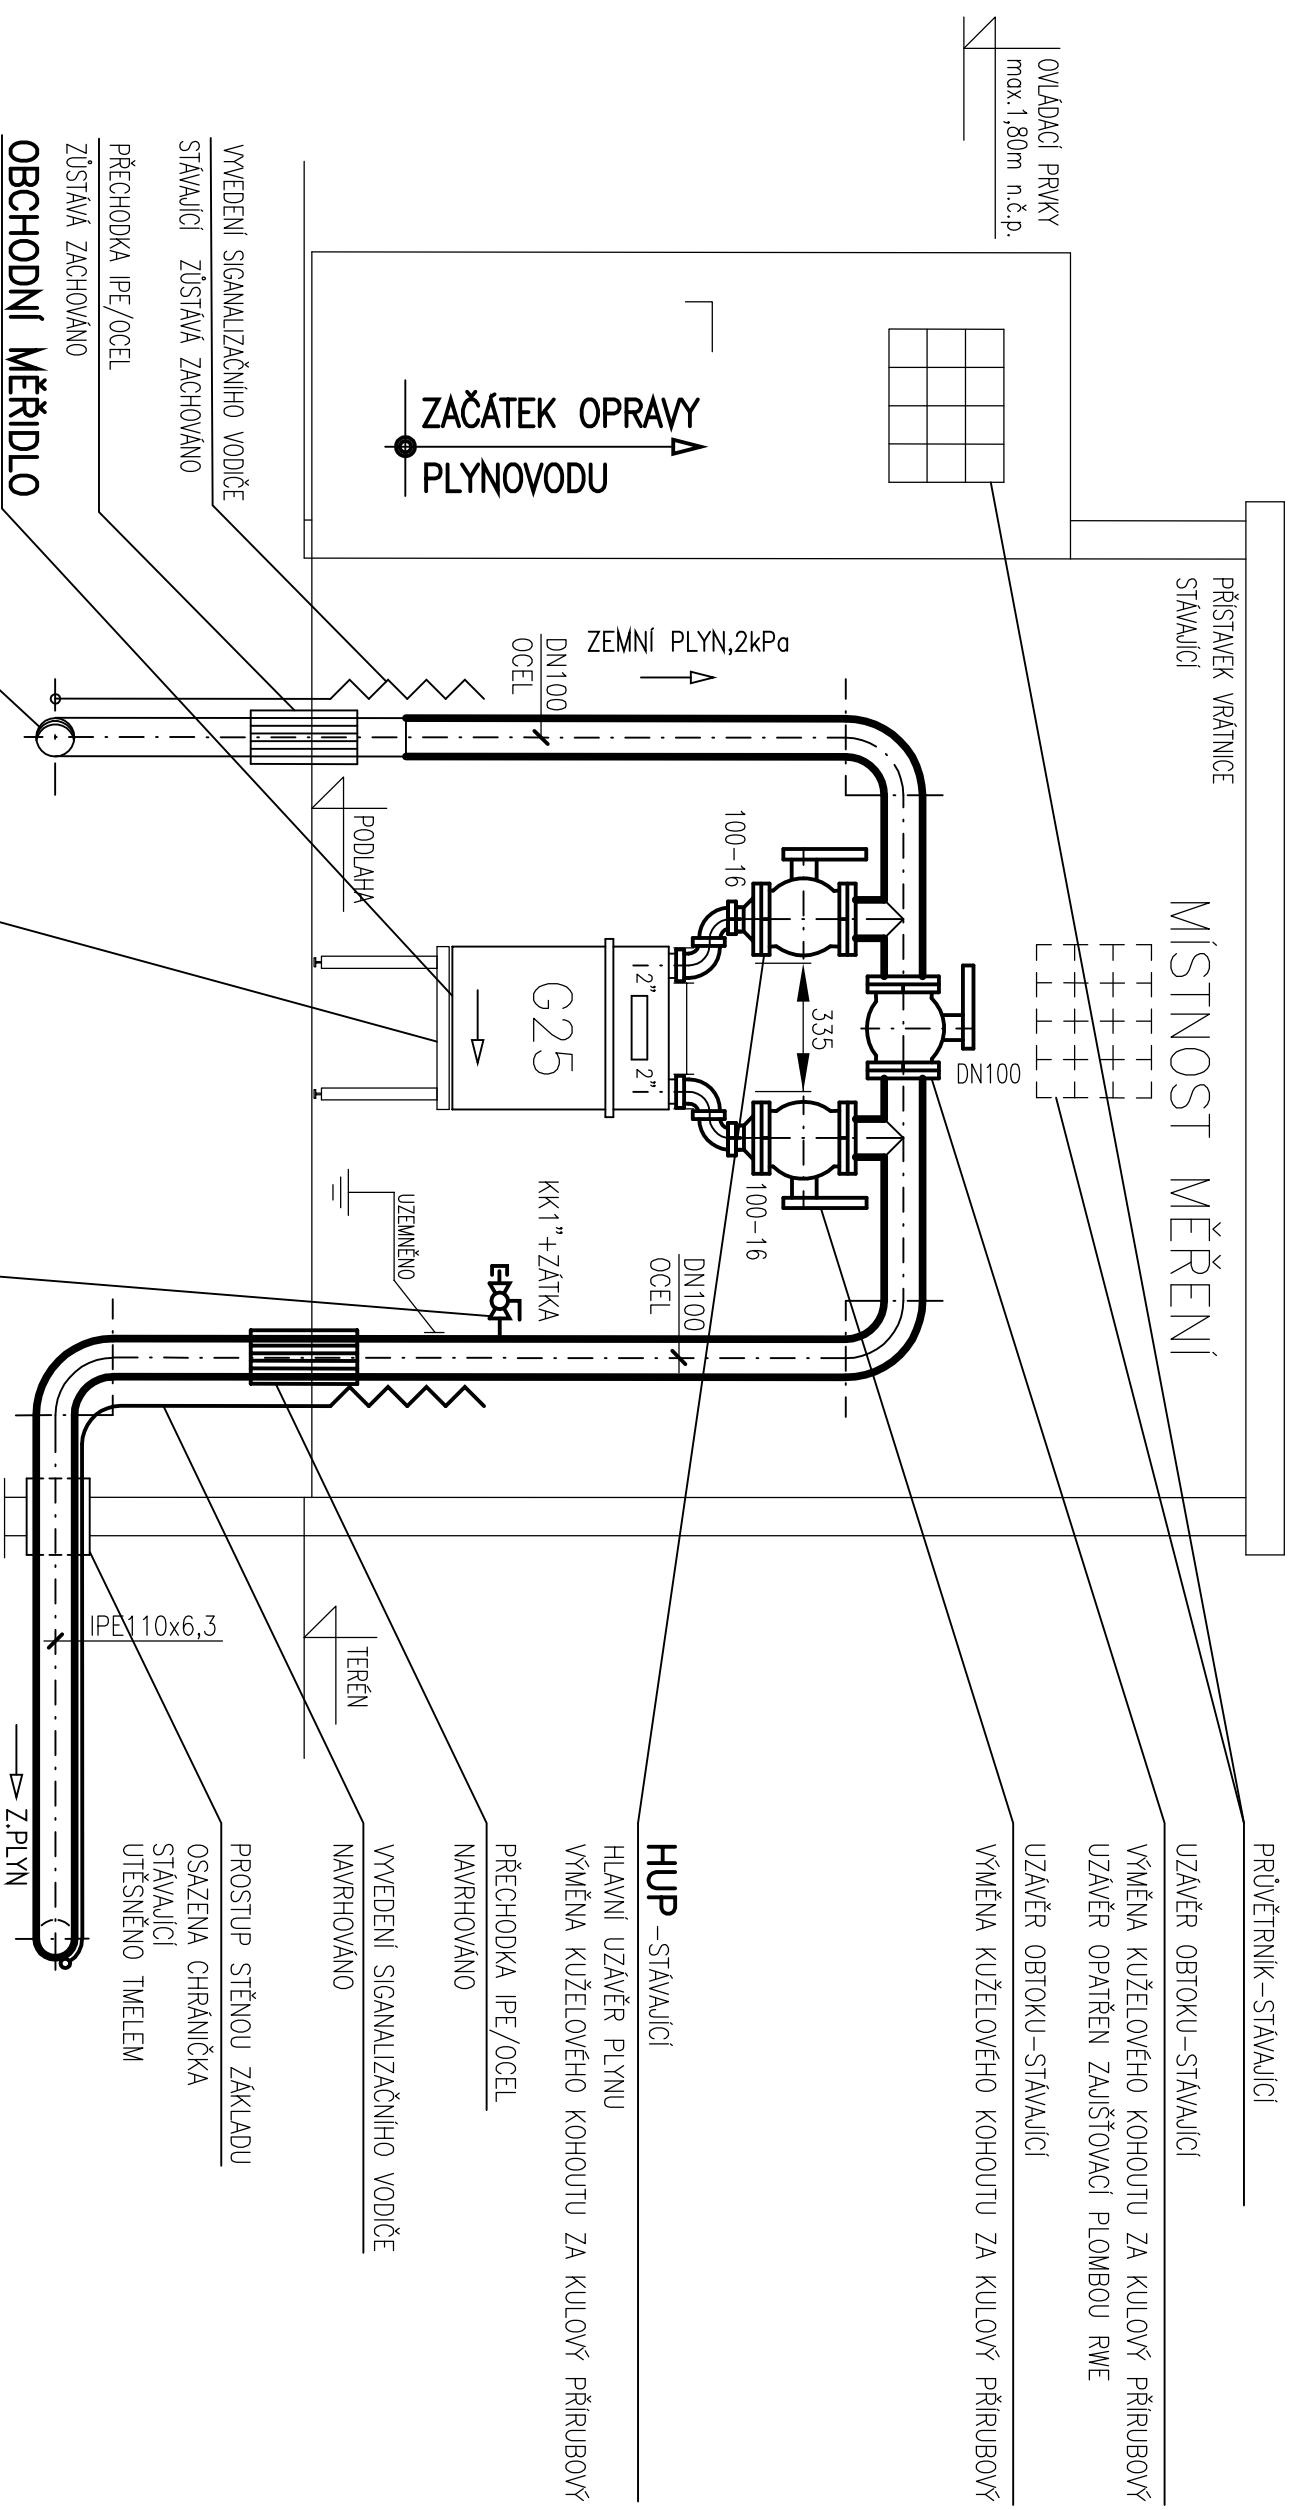


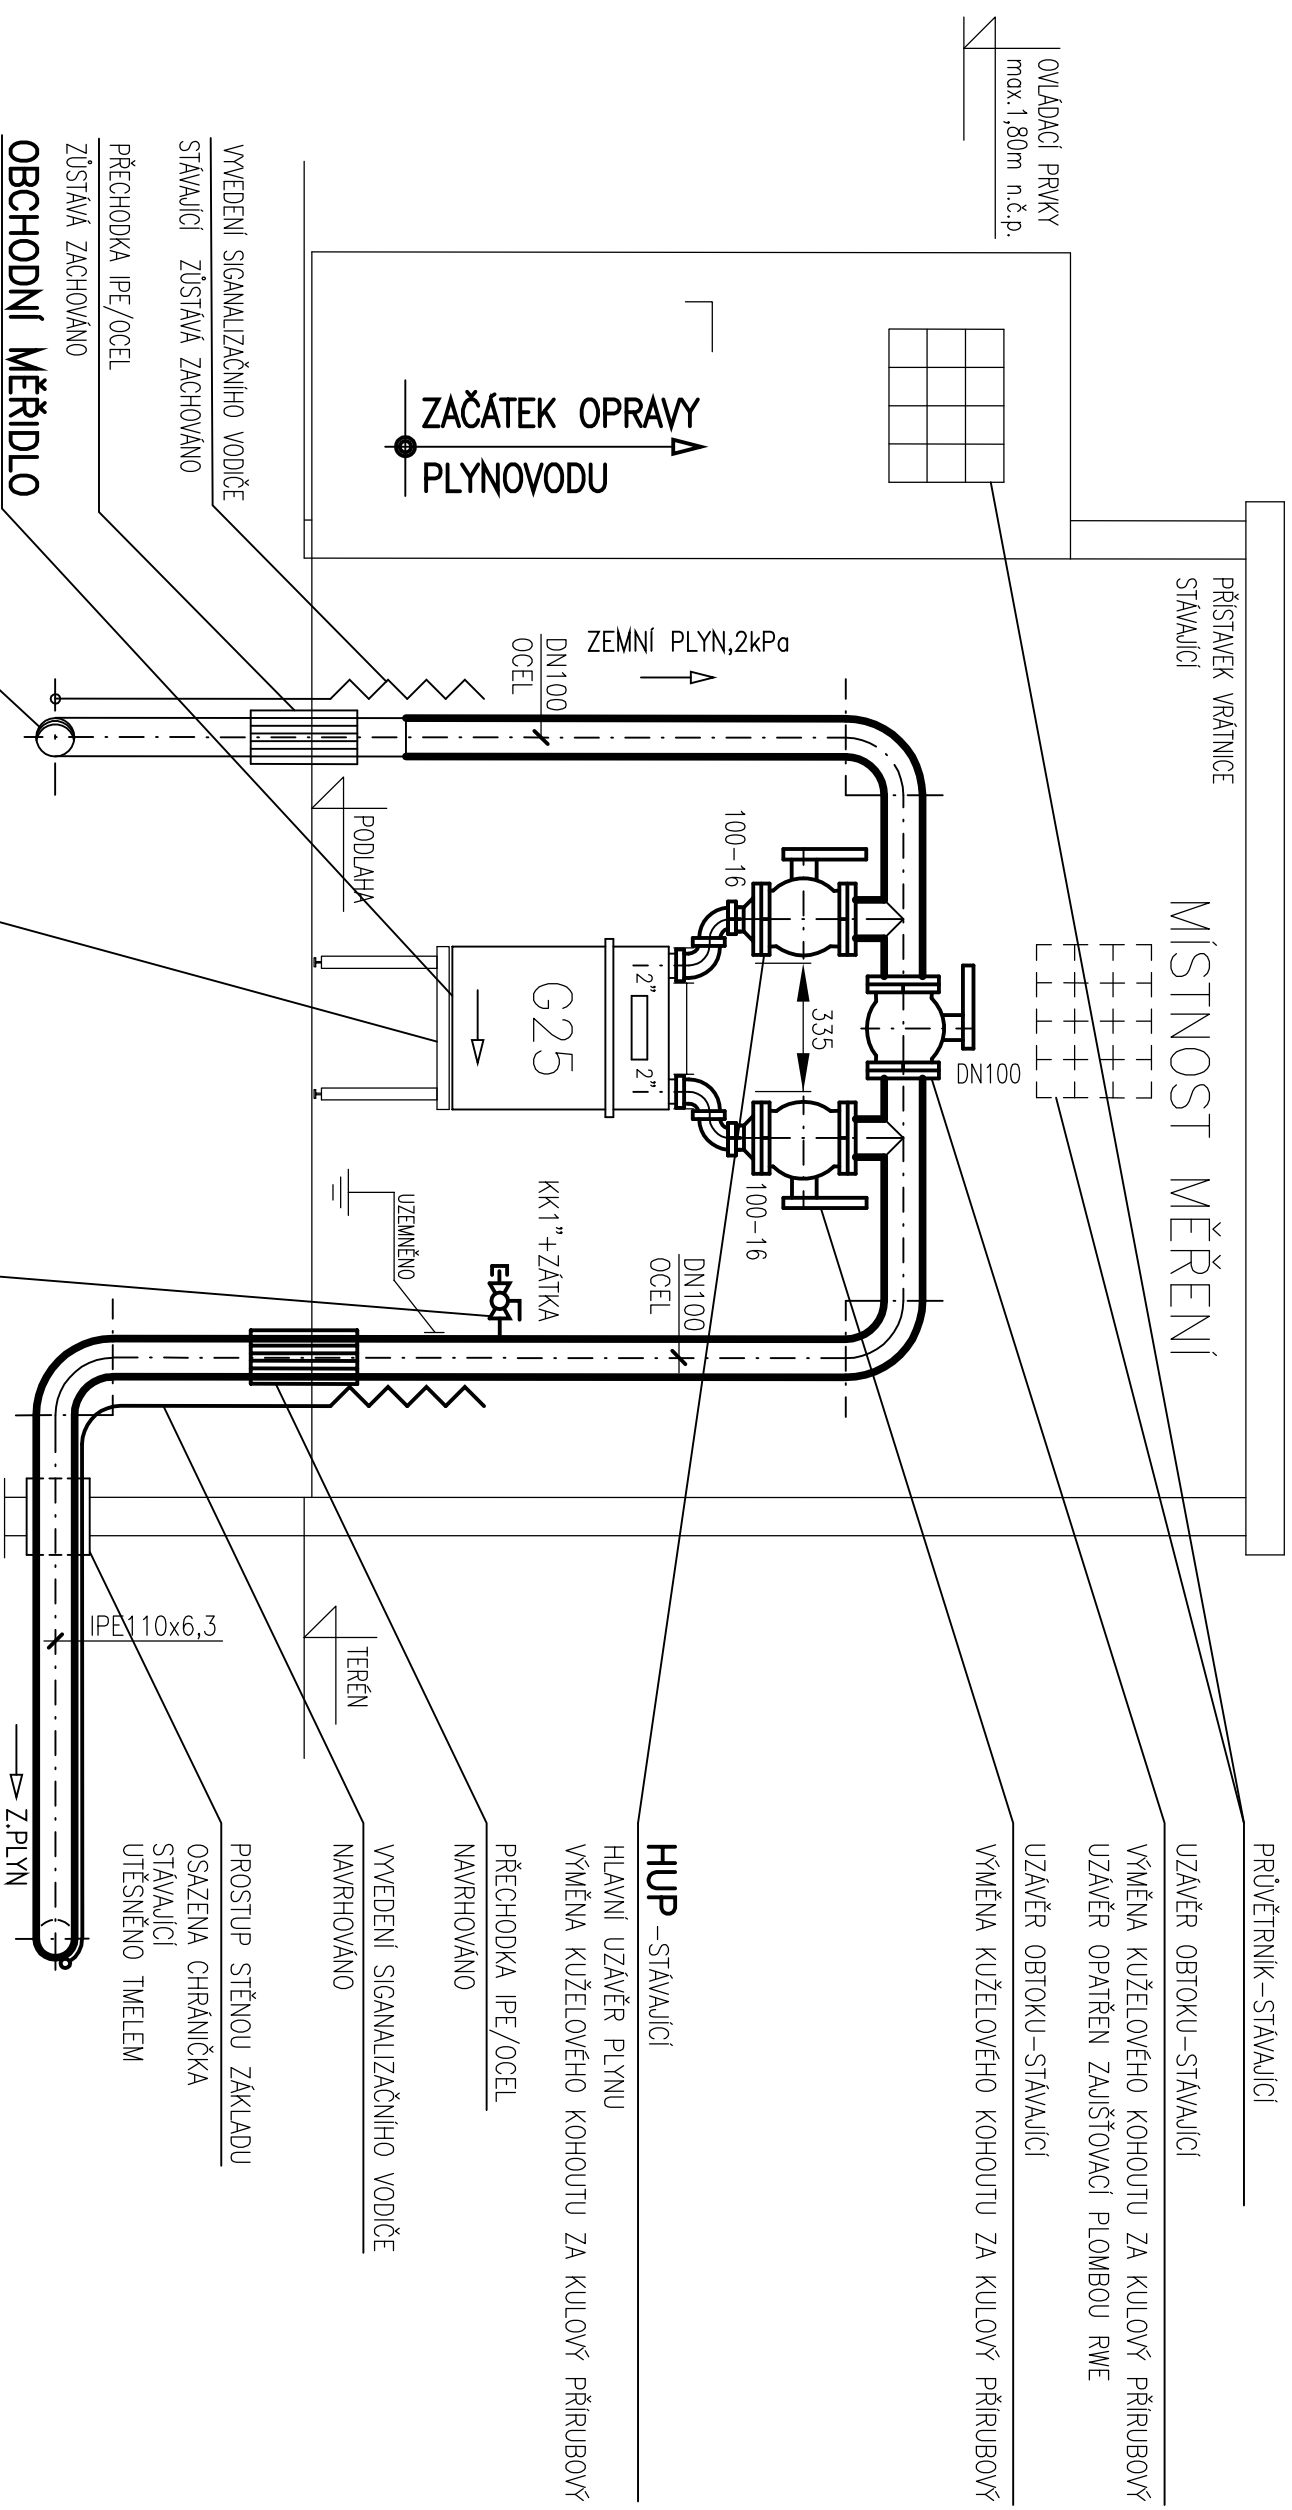

ZMĚNA		
DATUM		
PROVEDL		
PODPIS		

IPOP Olomouc, akciová společnost	VYPRACOVAL	ING. PODĚBRAD		V E P	M. GABRIKOVÁ
	ODP. PROJEKTANT	ING. PODĚBRAD		H I P	ING. PODĚBRAD
	KONTROLOVAL				

aktivníva společnosti Řepčinská 234/82, 779 00 Olomouc Zapřášana u KS Ostrava, odd. B, vložka 141	
MÍSTO	OLOMOUČ
INVESTOR	FN OLOMOUČ

STAVBA	OPRAVA PLYNOVODU PRO OBJEKT "PEVNOSTKA VE FN OLOMOUC	DATUM	31. 3. 2011

F. DOKUMENTACE OBJEKTŮ PLYNOVOD SO-PS	STUPEŇ	DPS
	POČET A4	2
	MĚŘÍTKO	1 : 20
	ZAK. ČÍSLO	898-55335

VÝKRES

OBCHODNÍ MĚŘENÍ

ARCH. ČÍSLO
898-55335-01/07