


VÝKRESOVÁ PŘÍLOHA Č.1

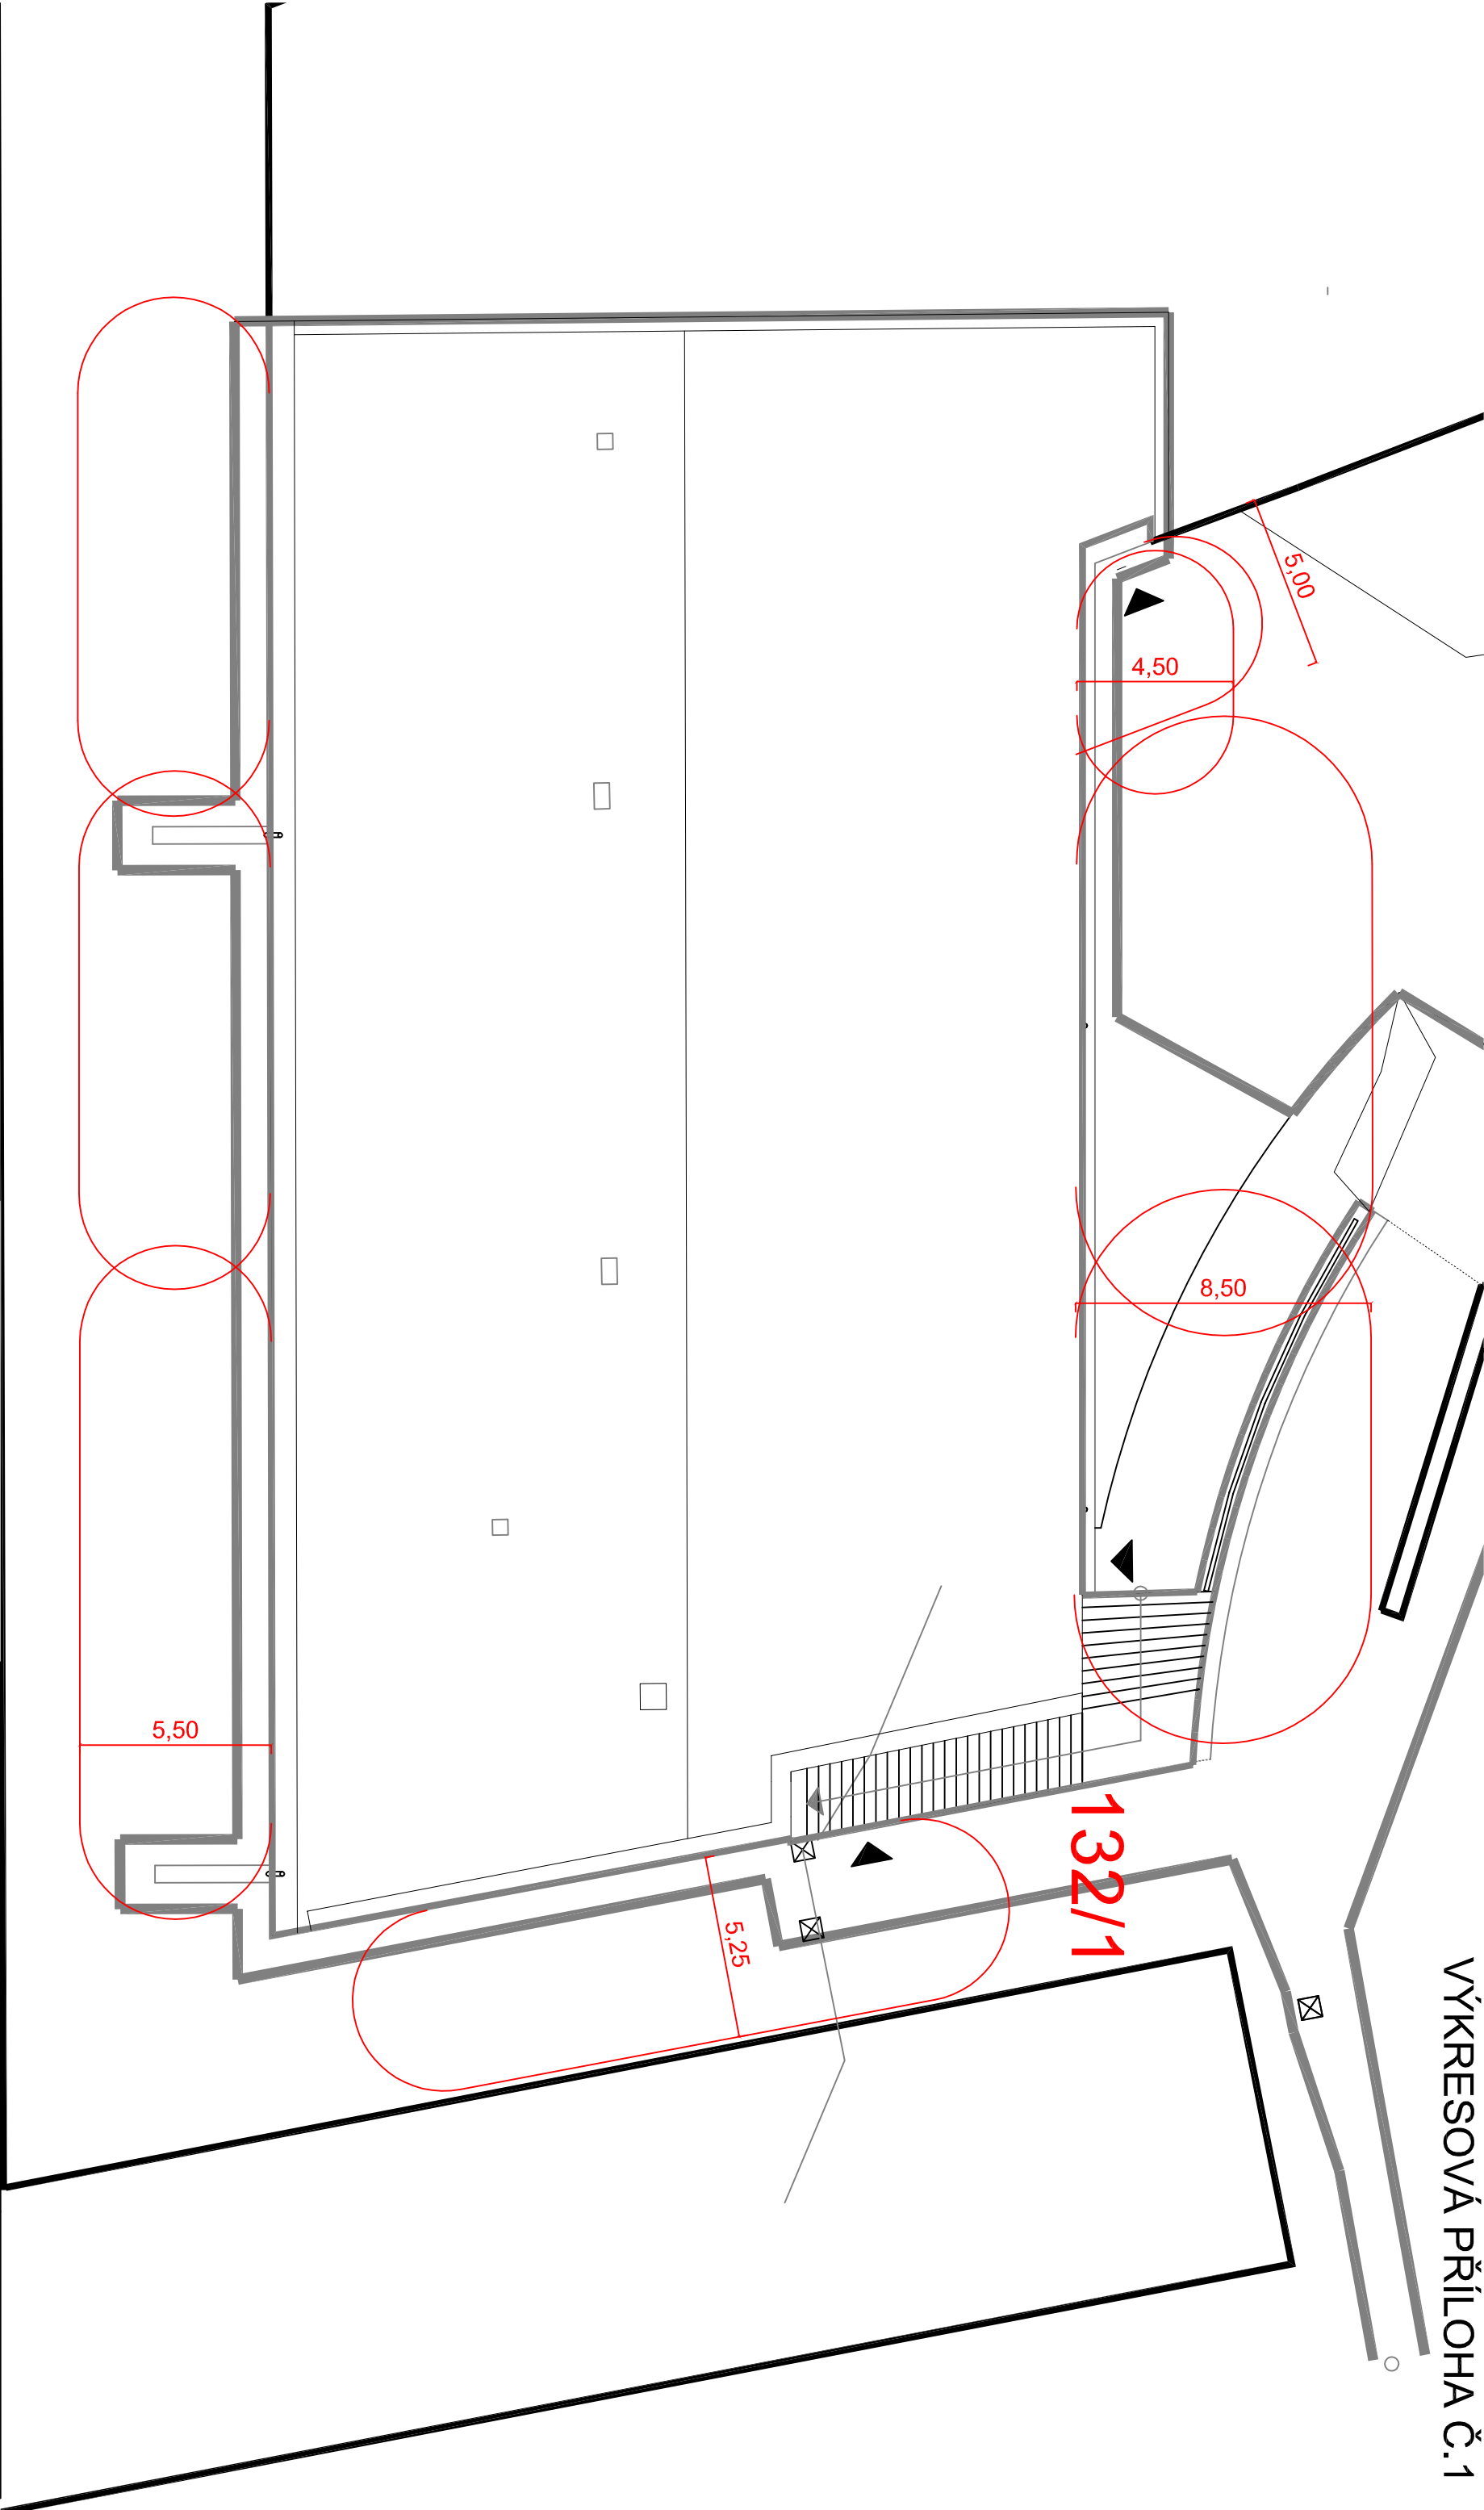

LEGENDA

HRANICE POŽ. NEBEZPEČ. PROSTORU

MÍSTO: OLOMOUC		PROJEKTANT: ING. JAROMÍR DEJL	
KRAJ: OLOMOUCKÝ	STUPEŇ: DSP	ING. JAROMÍR DEJL autORIZOVANÝ TECHNIK PRO POŽÁRNÍ BEZPEČNOST STAVEB NA TABULOVÉM VÝRCHU 5, 779 00 OLOMOUC IČ: 66126495	
INVESTOR: Fakultní nemocnice Olomouc, I. P. Pavlova 185/6, 77900 Olomouc - Nová Ulice			
NÁZEV AKCE: Fort Tafelberg, úprava jižního boku hlavního valu, k.ú. Olomouc Nová Ulice, parc.č.st. 2350			
OBSAH VÝKRESU: POŽÁRNĚ BEZPEČNOSTNÍ ŘEŠENÍ situace		MĚŘÍTKO:	-
		FORMÁT:	-
		DATUM:	2019-10
ČÍSLO ZAKÁZKY: 4693		ČÍSLO VÝKRESU:	-