VÝKRESOVÁ PŘÍLOHA Č.1

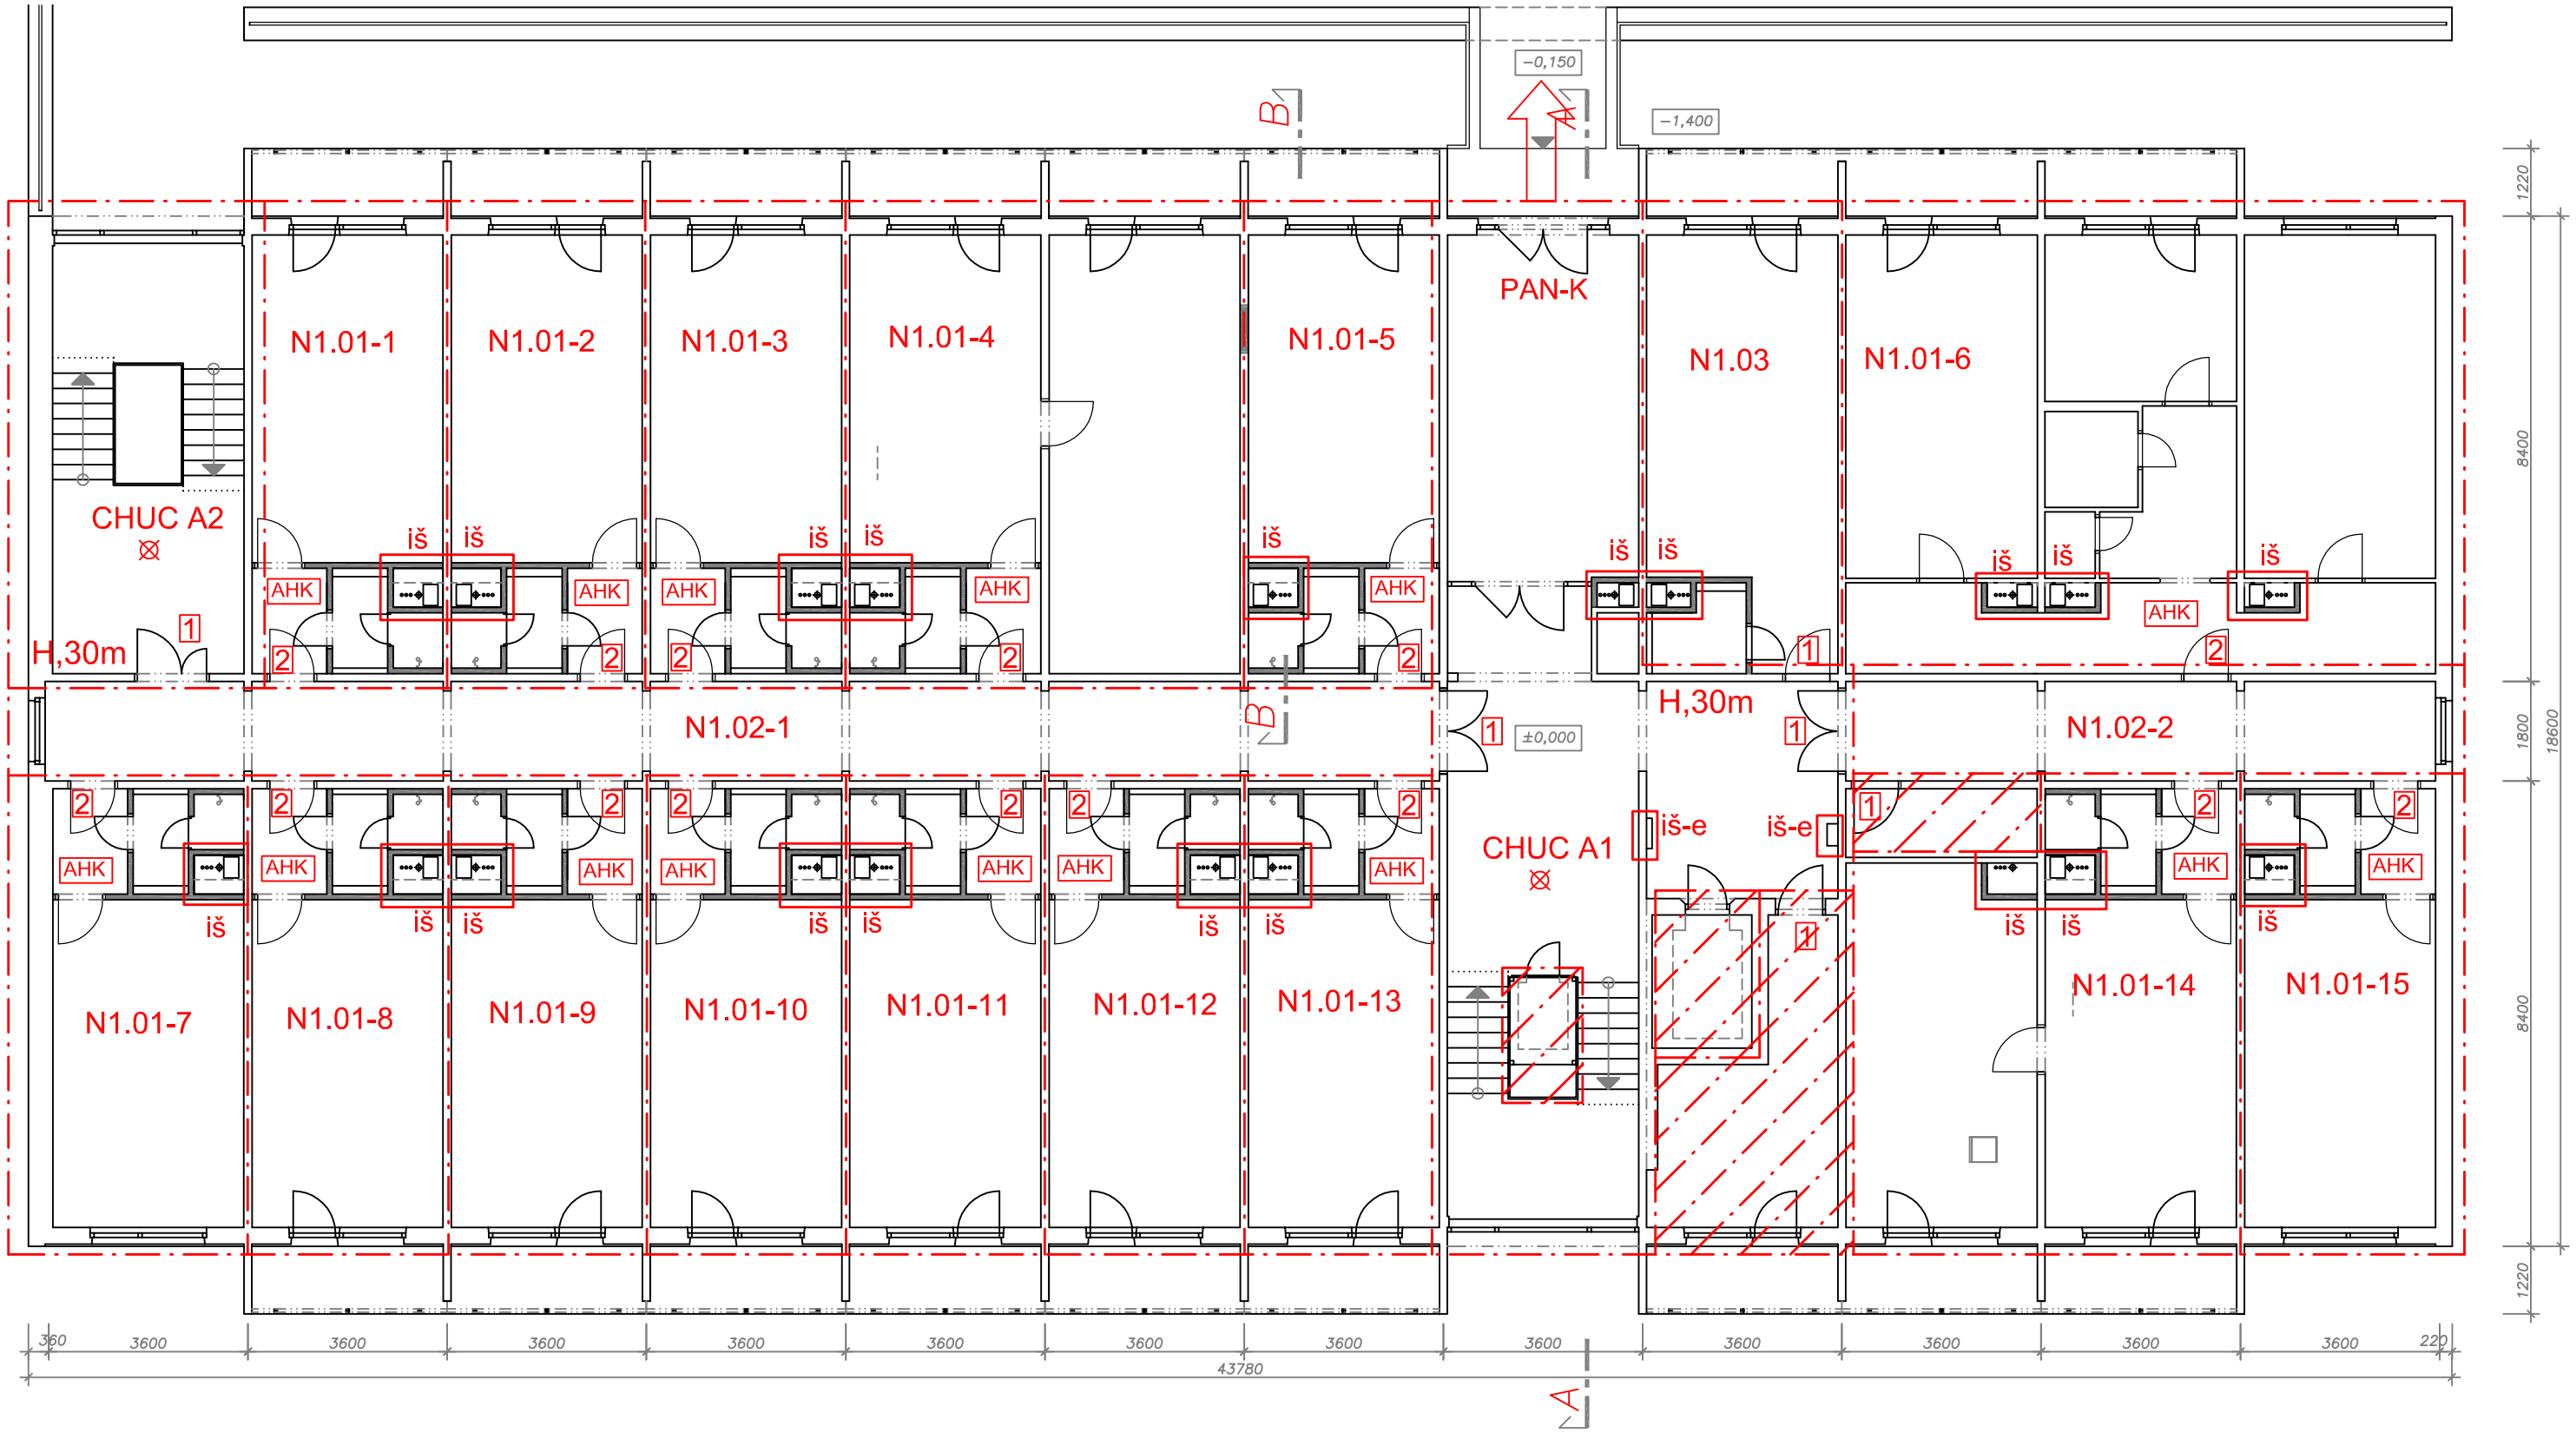

1 požární dveře-EI 30/DP3-C
2 požární dveře-EI 30/DP3
PAN-K panikový zámek dle ČSN EN 179
neřešená část

LEGENDA
HRANICE POŽ. NEBEZPEČ. PROSTORU
HRANICE POŽÁRNÍHO ÚSEKU
POŽÁRNÍ ÚSEK, KTERÝ MUSÍ BÝT VYBAVEN NOUZOVÝM OSVĚTLENÍM
SMĚR ÚNIKU NA VOLNÉ PROSTRANSTVÍ
SMĚR ÚNIKU
H UMÍSTĚNÍ VNITŘNÍHO HYDRANTOVÉHO SYSTÉMU

MÍSTO: OLOMOUC	PROJEKTANT: ING. JAROMÍR DEJL	ING. JAROMÍR DEJL autorizovaný technik pro požární bezpečnost staveb NA TABULOVÉM VRCHU 5, 779 00 OLOMOUC IČ: 66126495
KRAJ: OLOMOUCKÝ	STUPEŇ: DSP	
INVESTOR: Fakultní nemocnice Olomouc, I. P. Pavlova 185/6, 77900 Olomouc - Nová Ulice		
NÁZEV AKCE: FNOL, Oprava bytových jednotek a společných prostor budovy AYD, parc.č.1943, k.ú. Nová Ulice	DATUM: 2021-07	
	FORMÁT: -	
	MĚŘÍTKO: -	
OBSAH VÝKRESU: POŽÁRNĚ BEZPEČNOSTNÍ ŘEŠENÍ 1.NP	ČÍSLO ZAKÁZKY: 4958	ČÍSLO VÝKRESU: -