ČÍSLO	ÚČEL	PLOCHA (M^2)	ÚROVEŇ (M)	VÝŠKA (MM)	POVRCHOVÁ ÚPRAVA PODLAHY	ODKAZ	POVRCHOVÁ ÚPRAVA STĚN	POVRCHOVÁ ÚPRAVA STROPU	ODKAZ	POZNÁMKA
01	PŘEDSÍŇ	2,6	±0,000	2400	PVC SOKL	01	OMÍTKA ŠTUKOVÁ MALBA	PODHLED PEVNÝ	04	
02	KOUPELNA SPRCHA	2,9	±0,000 +0,120	2400 2280	KERAMICKÁ DLAŽBA	02 03	OBKLAD KERAMICKÝ 2,4 M	PODHLED PEVNÝ	04	VYBAVENÍ X/03
03	POKOJ	20,5	±0,000	2600	PVC SOKL	01	OMÍTKA ŠTUKOVÁ MALBA	OMÍTKA ŠTUKOVÁ MALBA		OBKLAD KERAMICKÝ LOKÁLNĚ
		26,0								

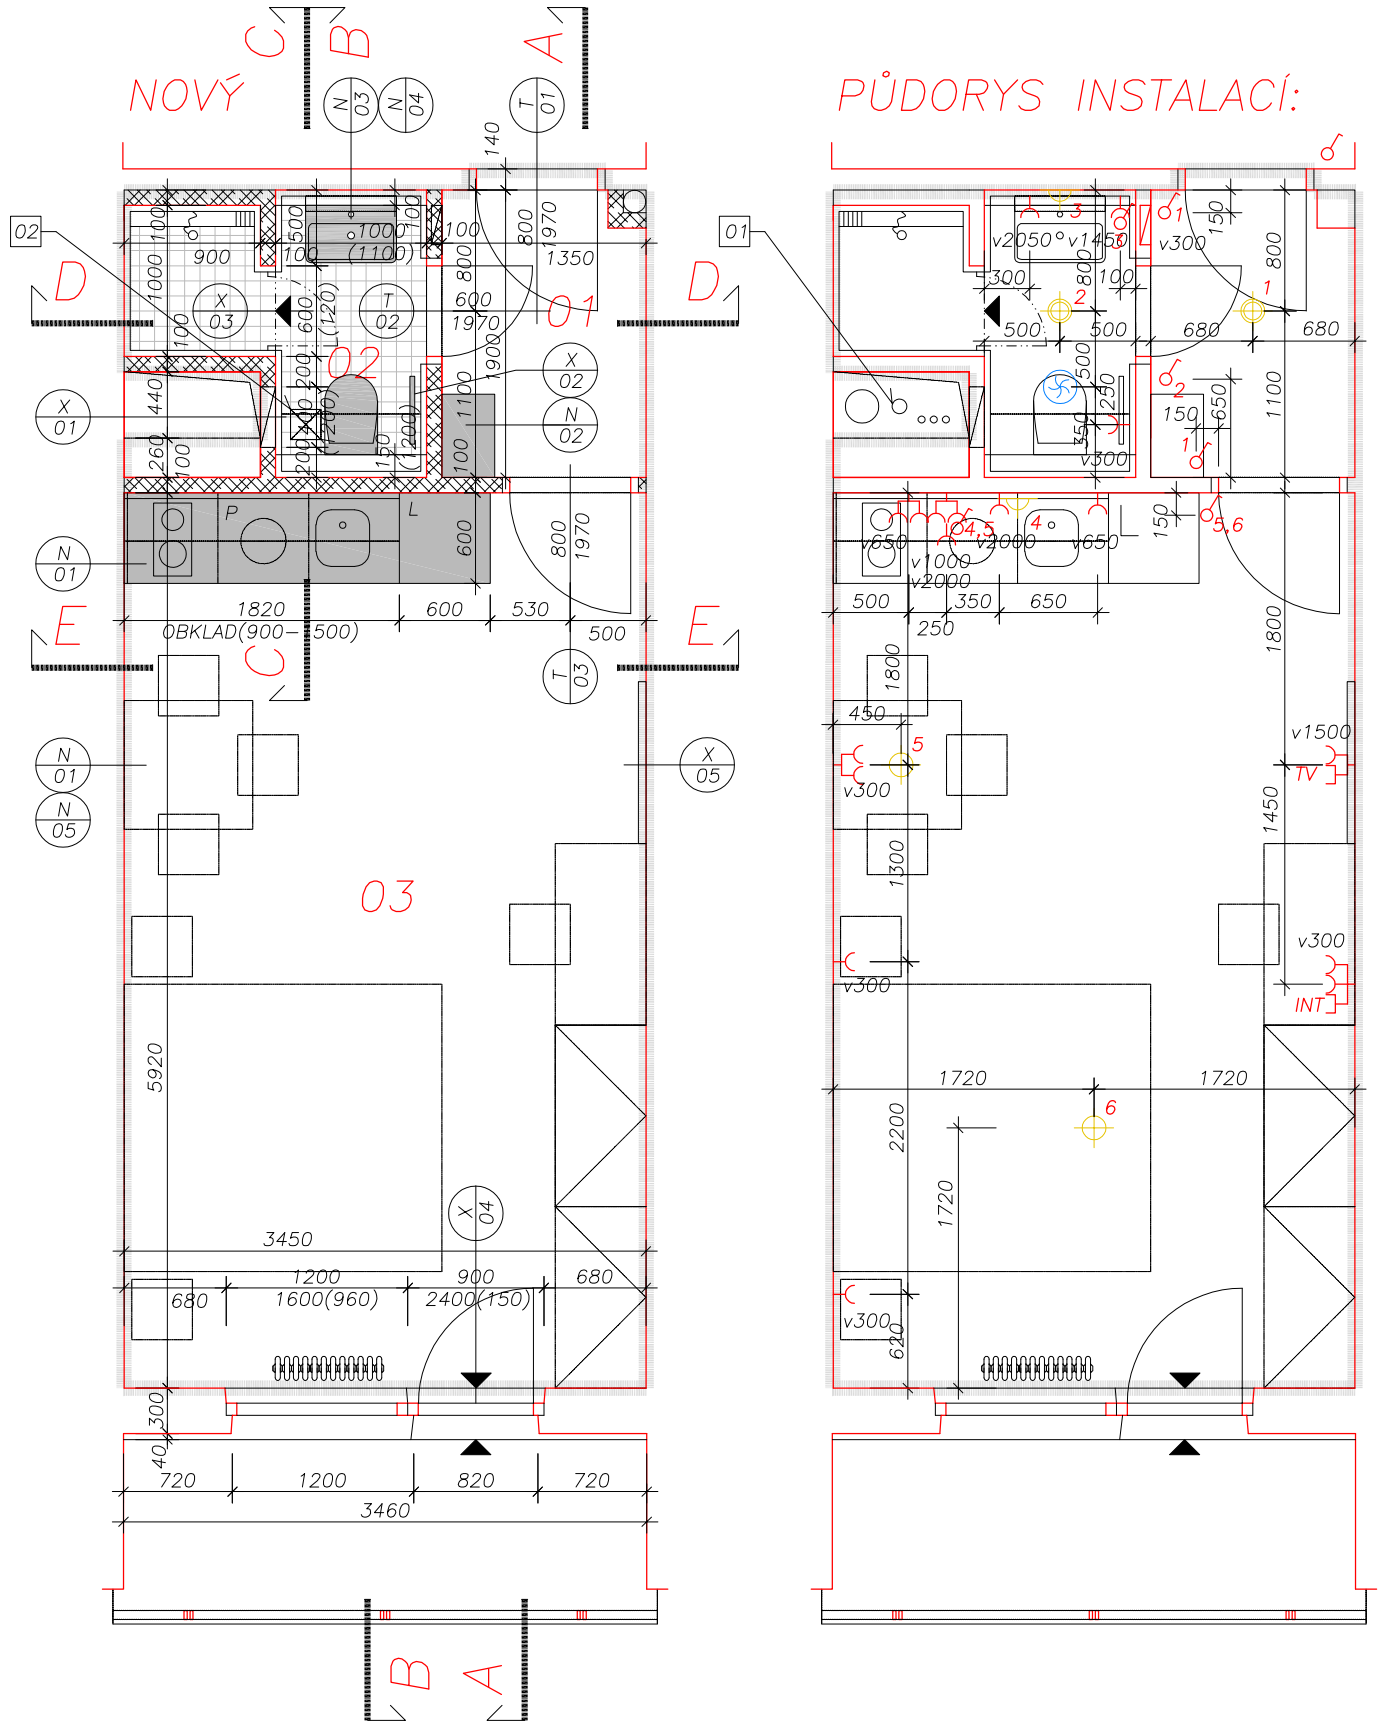

ROZVODNÁ SOUSTAVA : 3NPE,~50Hz,400V,TN–S

OCHRANA PŘED ÚRAZEM EL. PROUDEM:

OCHRANA PŘI PORUŠE DLE ČSN 33 2000–4–41ed3:

ZÁKLADNÍ : AUTOMATICKÝM ODPOJENÍM OD ZDROJE

ZVÝŠENÁ : POSPOJOVÁNÍM, PROUDOVÝMI CHRÁNIČI

Nedílnou součástí této PD je i technická zpráva

VYPRACOVAL	Milan Vician	
ODP.PROJEKTANT	Milan Vician	
KONTROLOVAL	Milan Vician	
MÍSTO	Olomouc Nová Ulice, st. 1943	
INVESTOR	Fakultní nemocnice Olomouc, I. P. Pavlova 6, 775 20 Olomouc	

MILAN VICIAN
Autorizovaný technik pro techniku prostředí staveb
specializace elektrotechnická zařízení
ČKAIT 1201695
IČ 46552286
milan.vician@gmail.com

STAVBA	Oprava bytových jednotek a společných prostor budovy YD
	SO 101 Elektroinstalace v budově YD
SO - PS	-
	TECHNIKA PROSTŘEDÍ STAVEB
	ZAŘÍZENÍ SILNOPROUDÁ A BLESKOSVODY

DATUM	08/2021
STUPEŇ	DPS
POČET A4	2A4
MĚŘÍTKO	1:50

VÝKRES

SO02-Situační schéma rozvodu - kóty - půdorys pravé dispozice

D.1.4.g-13