


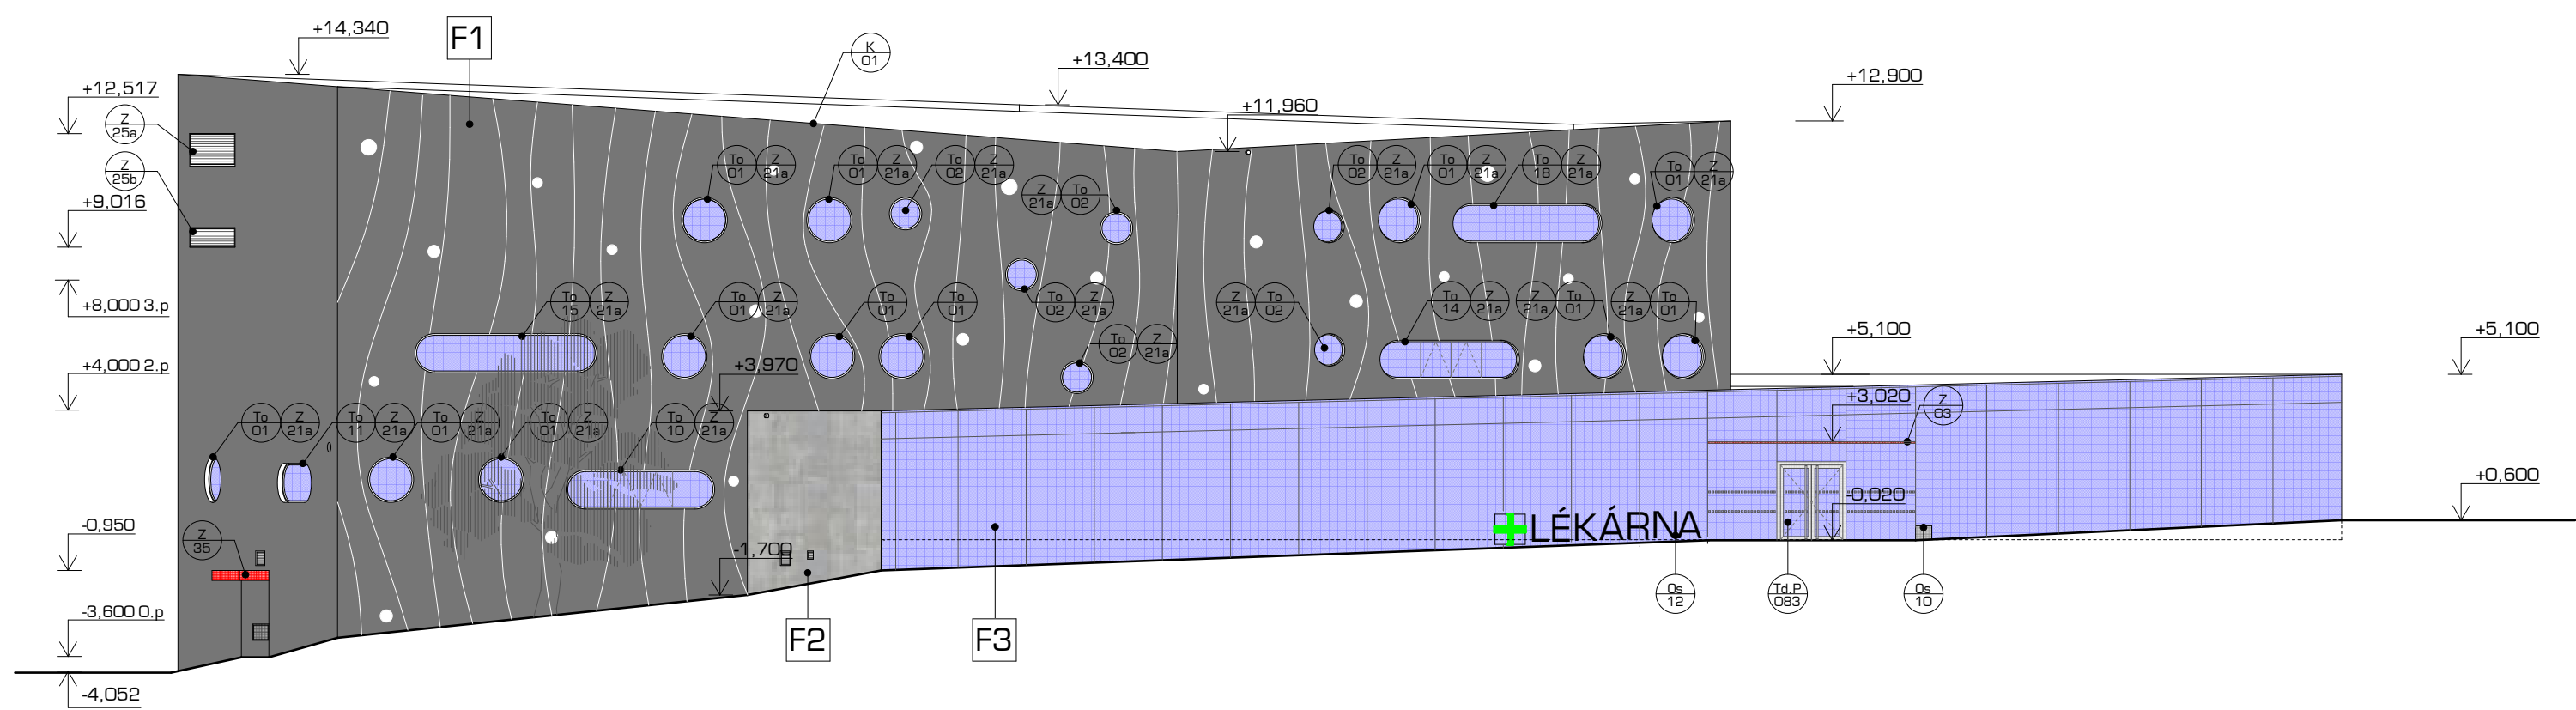



pohled od severozápadu, jihozápadu

m 1 :200



pohled od jihovýchodu, severovýchodu

m 1 :200

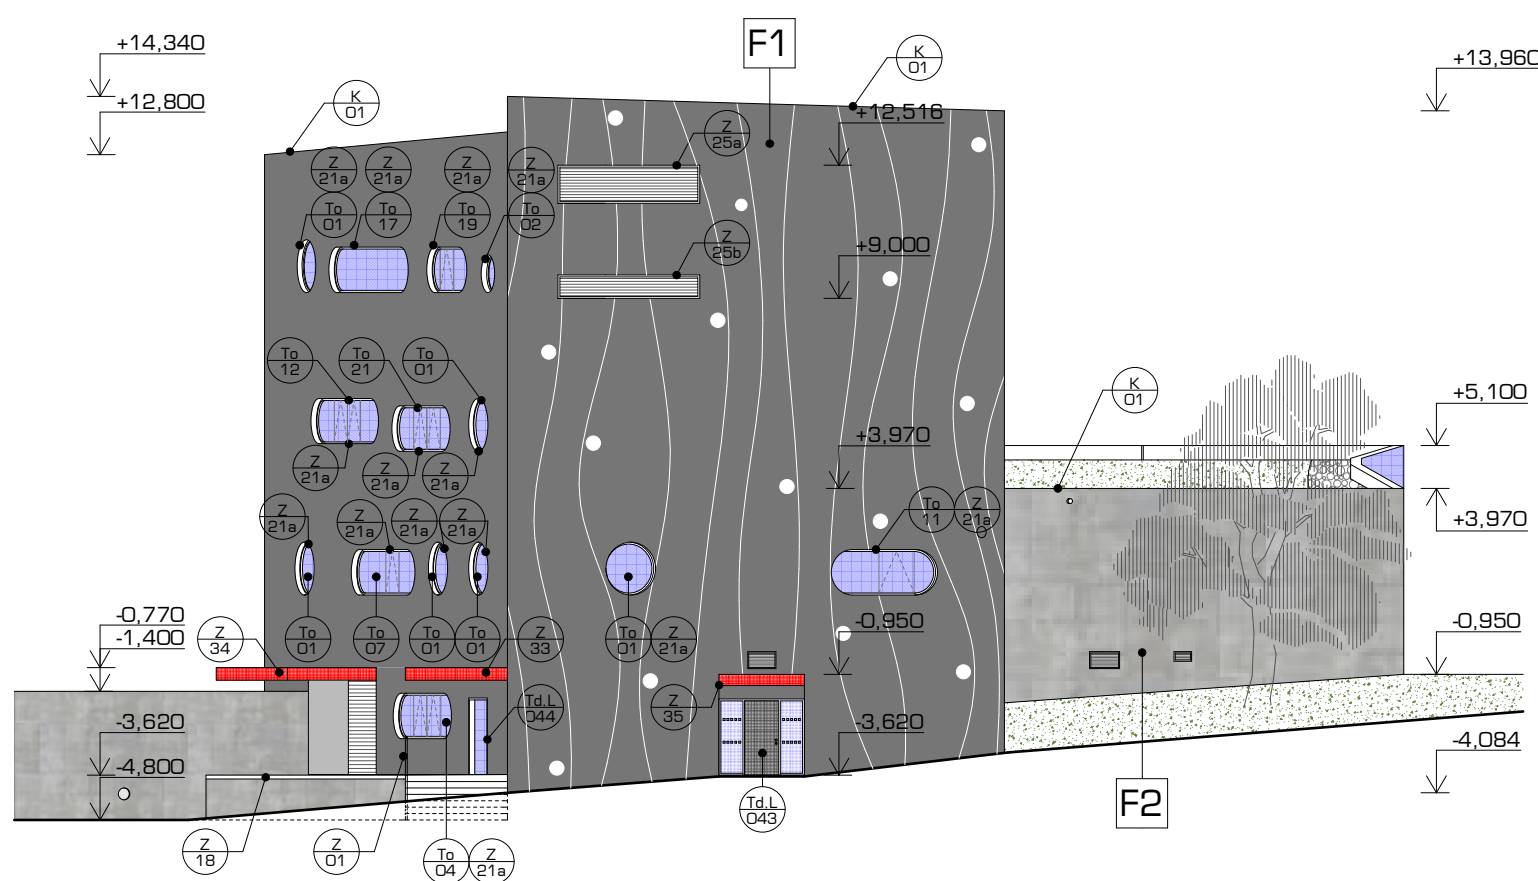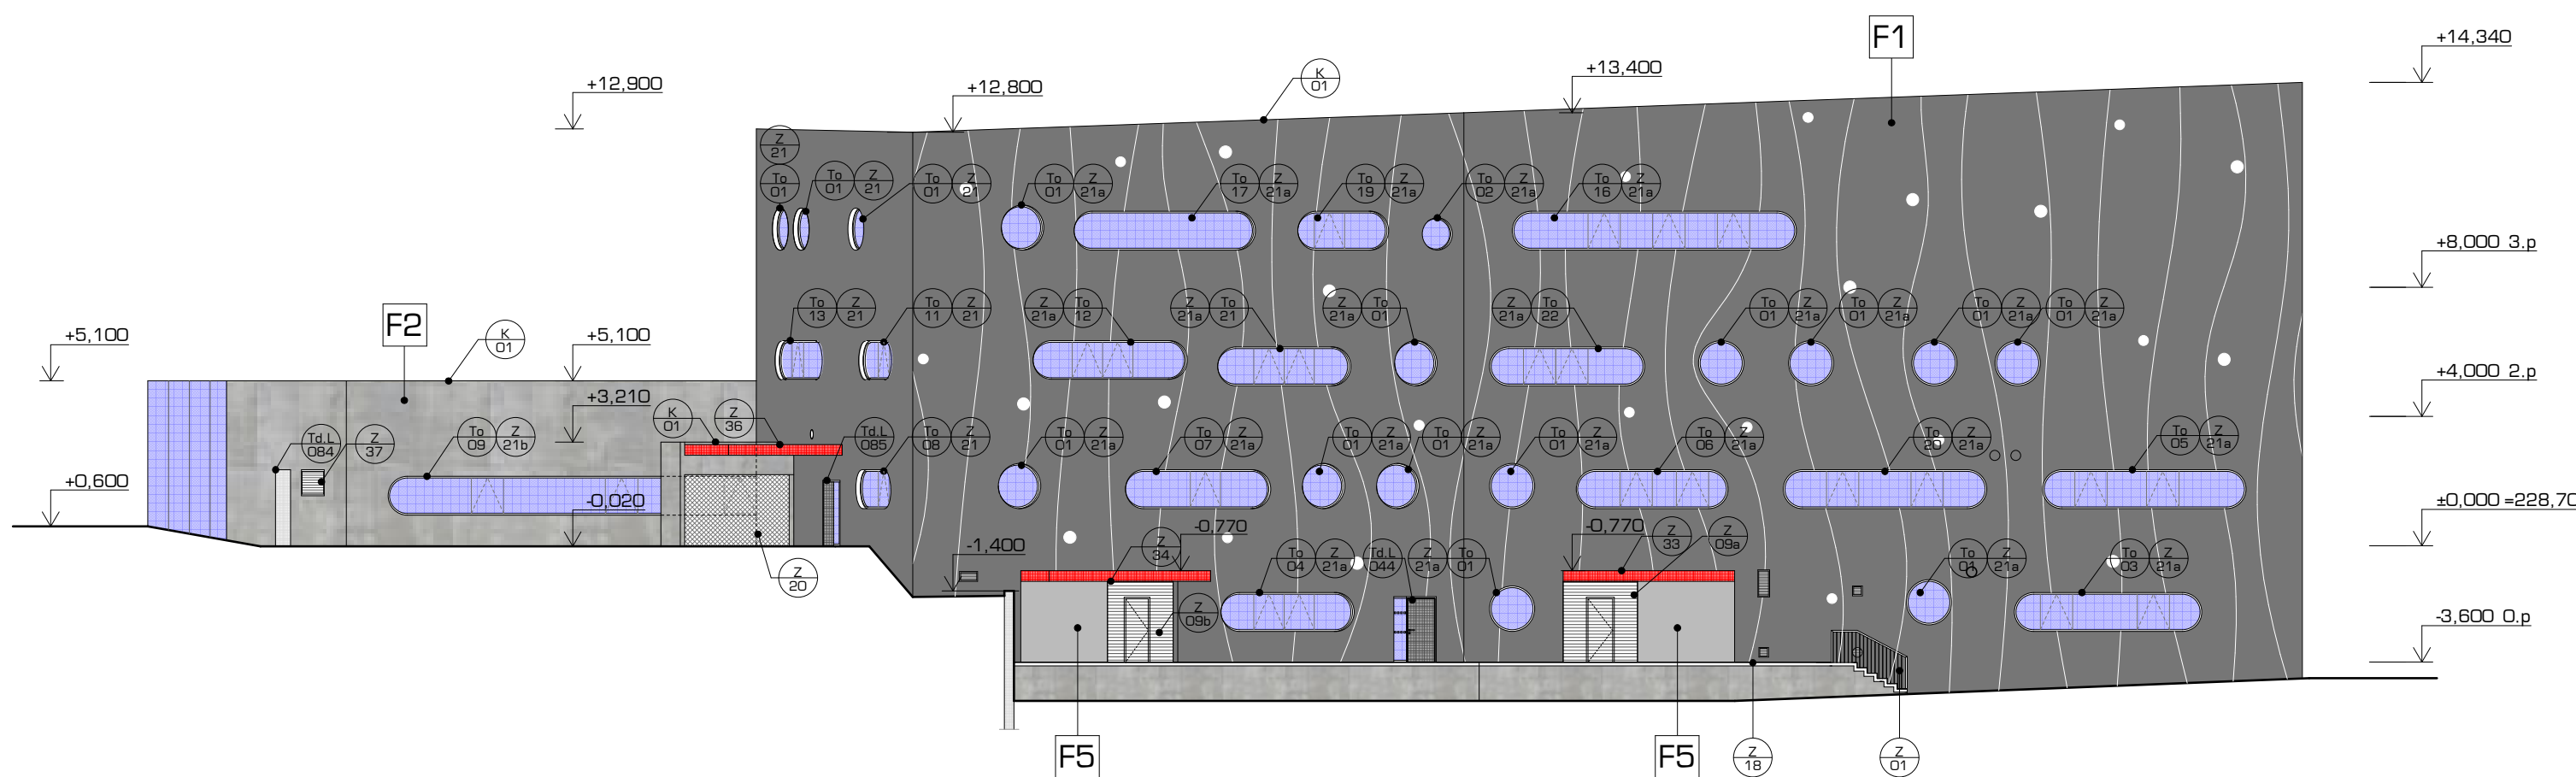

legenda fasád:

podrobné specifikace skladeb viz. a.1.17 tabulka fasád

skladba F1

- interier
- povrchové hydrofobizovaný pohledový beton, tl. 200mm
- systémová penetrace podkladu
- lepicí a stěrkový tmel
- fasádní minerální izolant: [lokálně extrudovaný polystyrén], tl. 200mm
- lepicí a stěrkový tmel s vloženou síťovinou
- probranvená stěrková hmota
- penetrační nádrž
- aplikace grafických rostlinných motivů na plochu fasády pomocí samolepicí fólie, přes čtvercovou síť
- finální organická omítka antracitově černá, barevný odstín dle StoColorSystem37101 se stupněm odrazivosti světla (HBW) 8, na omítku je aplikován finální teplo reflektující nátěr (ve stejném odstínu, a s použitím pigmentů NIR), odrážející velkou část sluneční energie v rozsahu blízkém infračervenému záření, čím dochází ke snížení povrchové teploty fasády (např. StoColor X-black)
- exteriér

skladba F2

- interier
- povrchové hydrofobizovaný pohledový beton, tl.200 mm
- penetrační nádrž
- extrudovaný polystyren XPS, tl. 200 mm
- zb moniérka, tl. 150 mm
- exteriér

skladba F3

- interier
- strukturální hliníkový fasádní systém s tmelenými spárami kotvený k ocelovým prvkům nosné konstrukce stavby
- exteriér

±0,000 = 228,70 m n.m. Bpv

novostavba lékárny Fakultní nemocnice Olomouc

objednavatel : Fakultní nemocnice Olomouc, I.P.Pavlova 6, 775 20 Olomouc
místo stavby : areál FN Olomouc, ul. I.P.Pavlova, p.č.711/1, k.ú. Nové Ulice
stupeň p.d. : dokumentace pro výběr zhotovitele
gener. projektant : ateliér-r, spol.s r.o., Uhelná 27, 772 00 Olomouc
zpracovatel částí : ateliér-r, spol.s r.o., Uhelná 27, 772 00 Olomouc
datum : srpen 2012

část : SO.01 a.1 architektonické a stavebně-technické řešení
obsah : pohledy, 1:200

architektonické řešení : miroslav pospišil, ateliér-r,s.r.o., uhelná 27, olomouc, e-mail : m.pospisi@atelier-r.cz, web : www.atelier-r.cz

a.1.9