



OPĚRNÁ STĚNA OS1


ROZVINITÝ POHLED NA OPĚRNOU STĚNU OS1

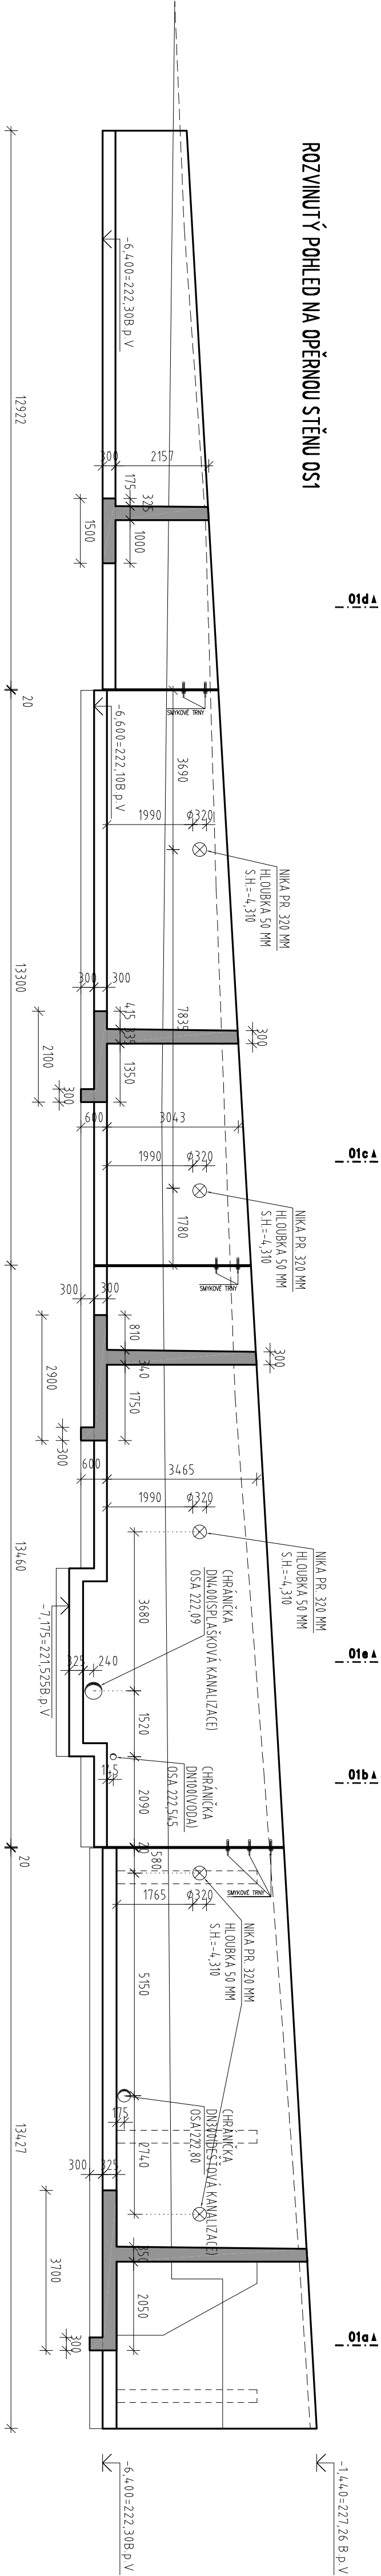


ZÁKLADOVÁ DESKA OS1
PUDORYS M:100

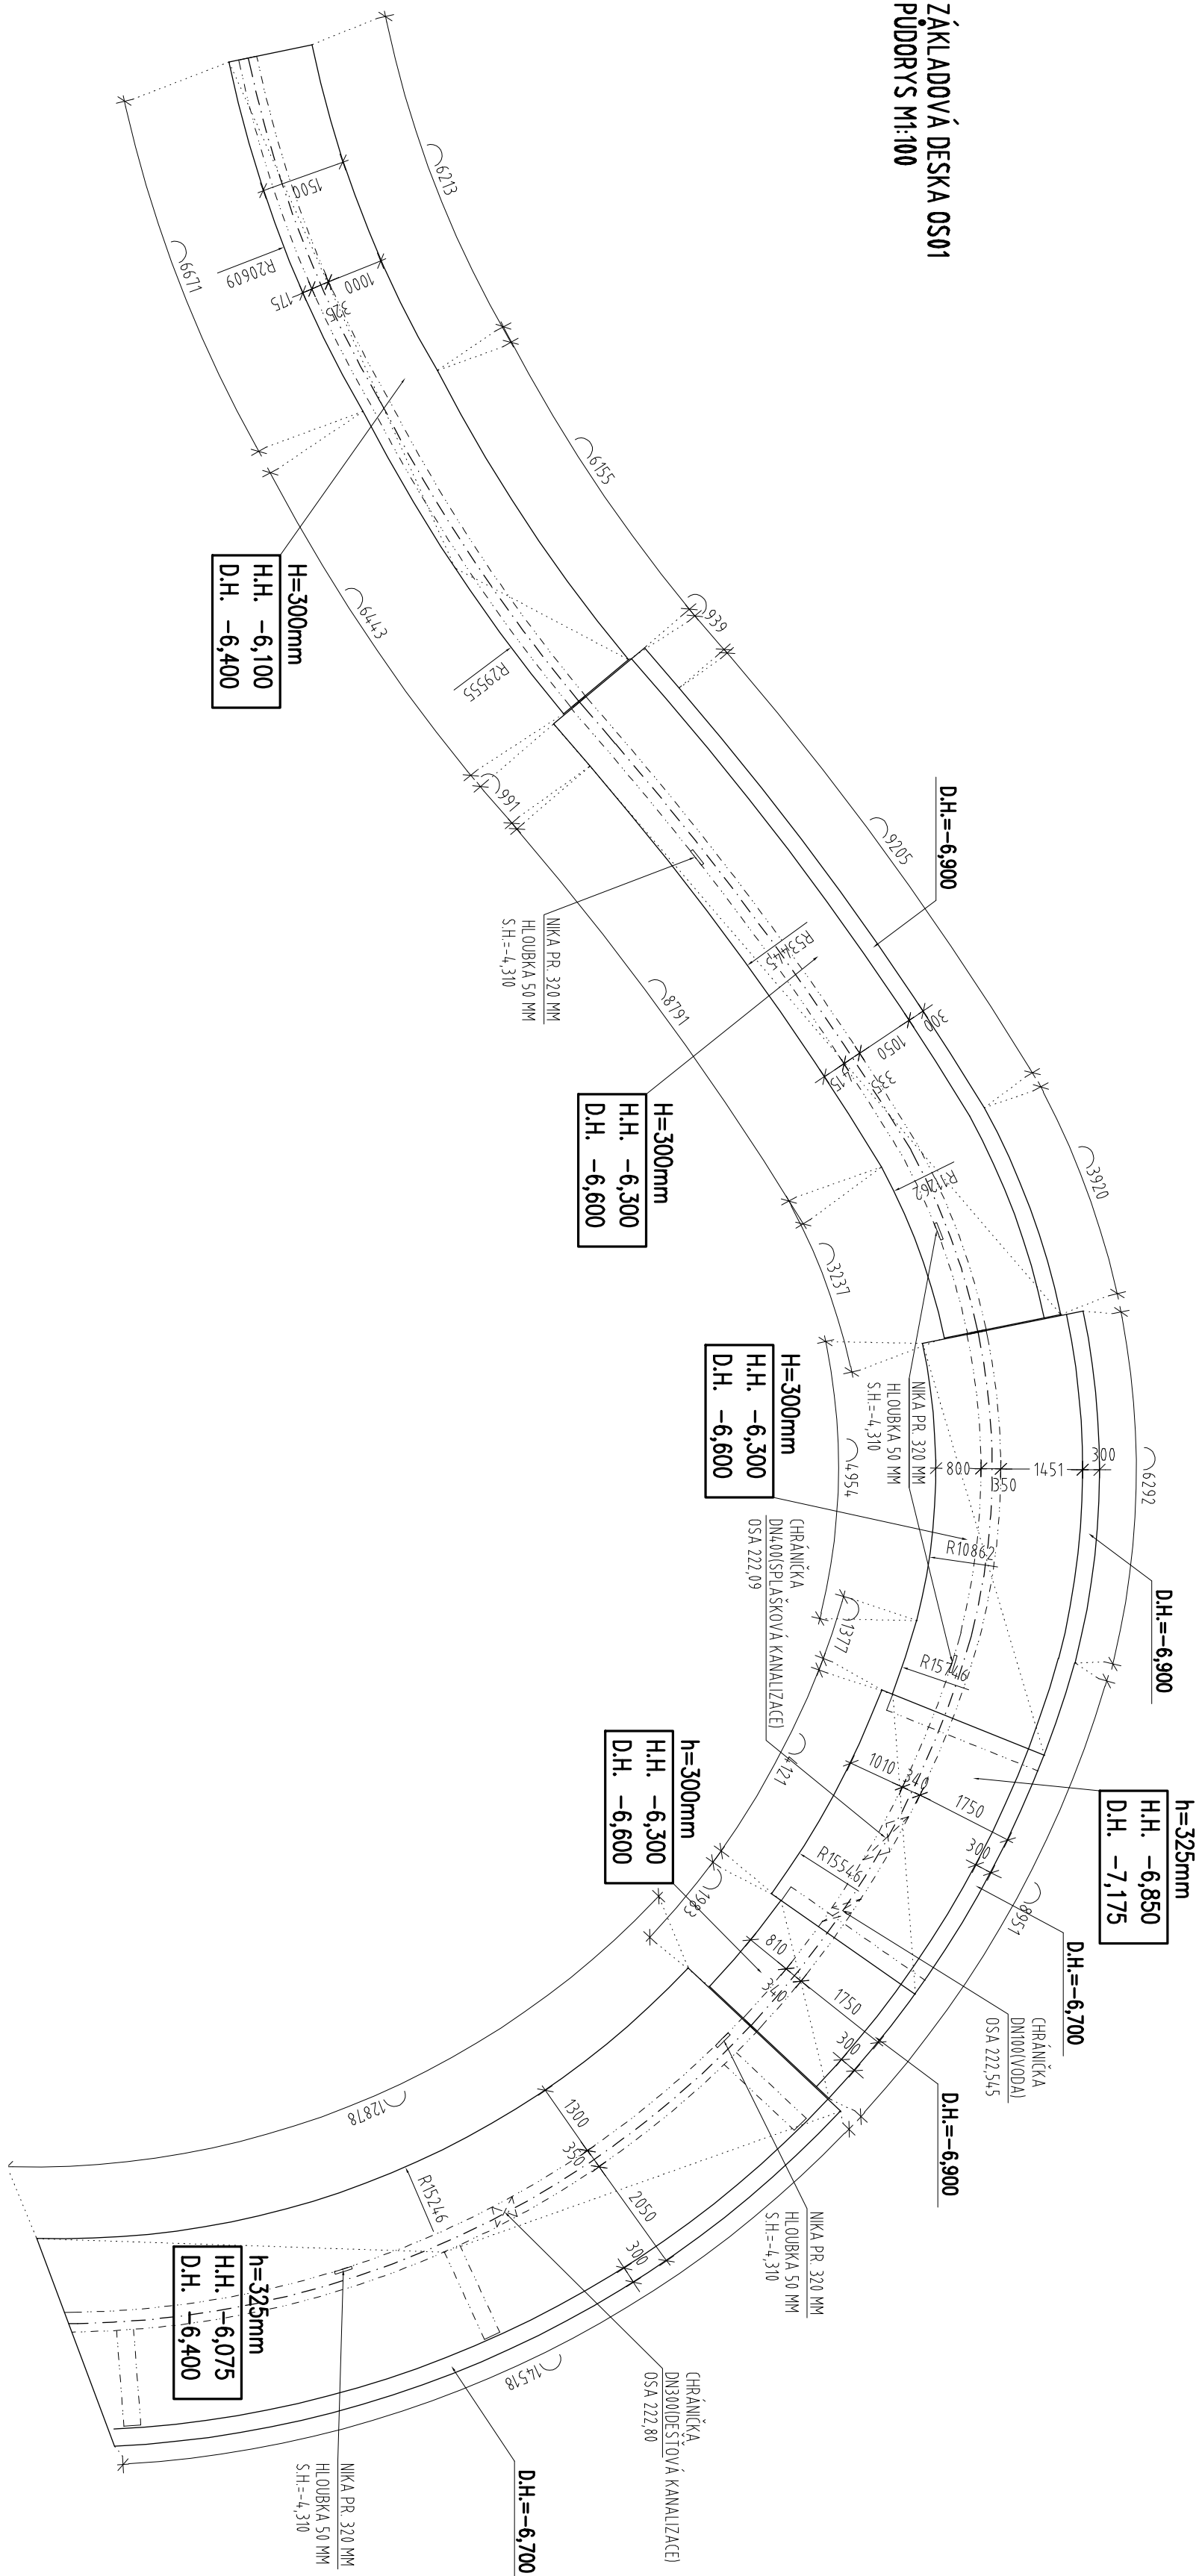


ŘEZ 01a
1:100

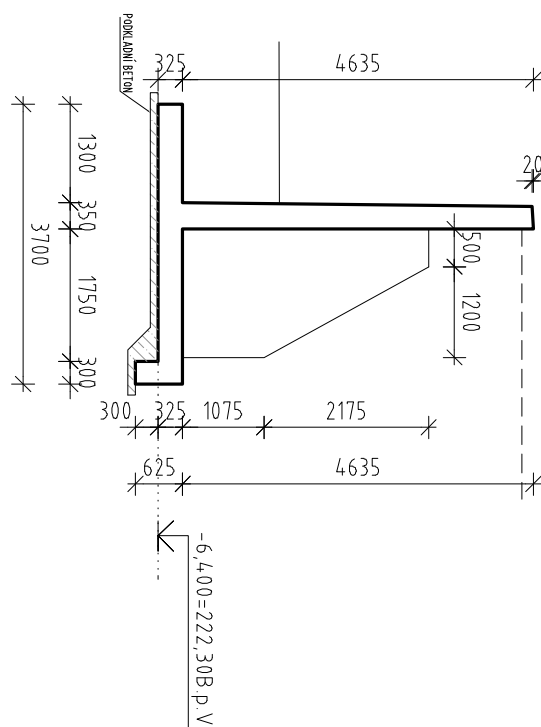


ŘEZ 01b
1:100

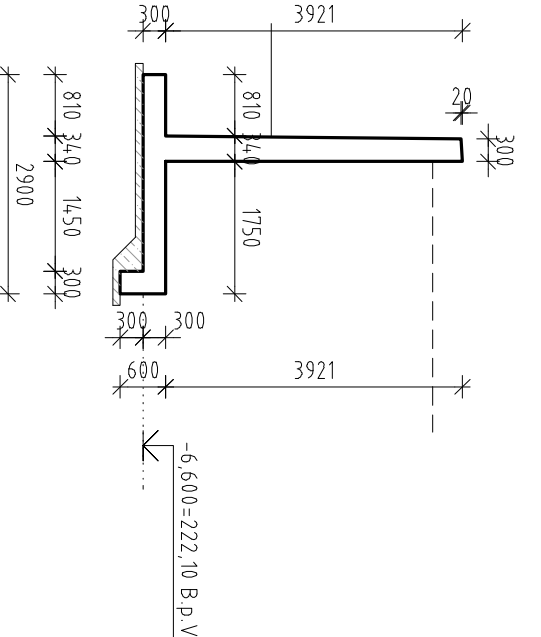

ŘEZ 01c
1:100

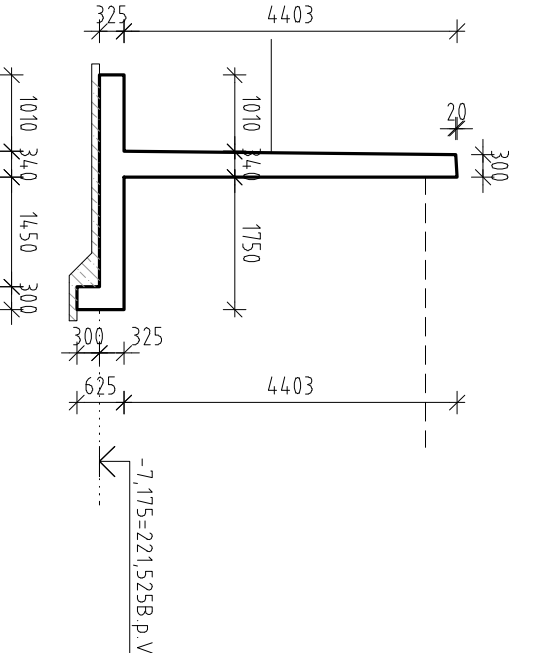

ŘEZ 01d
1:100

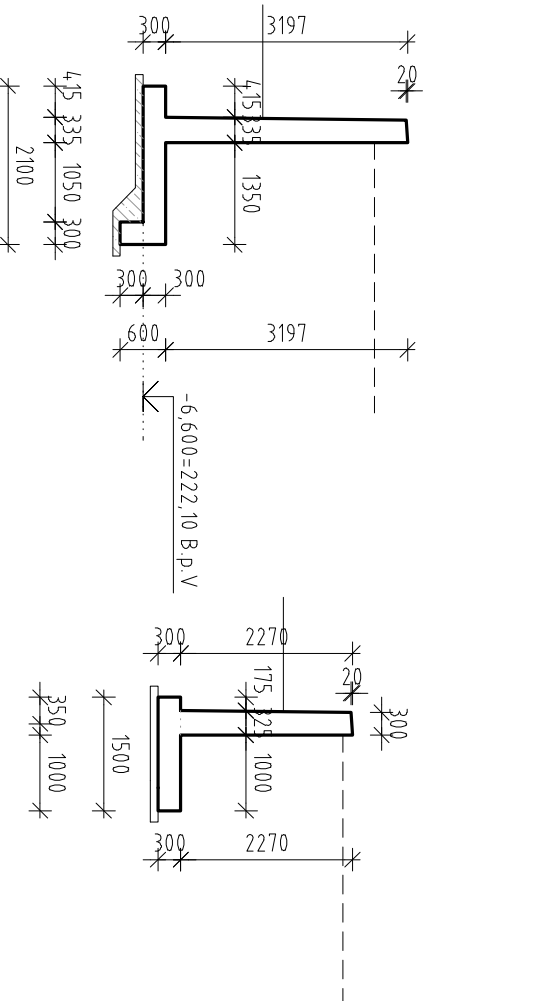

POZNÁMKA:

– PROCENTO VYTIŽENÍ ŽELEZOBETONOVÝCH KONSTRUKCÍ VIZ. TECHNICKÁ ZPRÁVA

– SMYKOVÉ TRNÝ - VOD. POSUN V JEDNOM SMĚRU - CHARAKTERISTICKÁ ÚNOSNOST

Q = 20 KN, KS=7

PODKLADNÍ BETON C12/15 X0

BETON DLÉ ČSN EN 206-1/Z3

FYZIKÁLNĚ-MECHANICKÉ VLASTNOSTI DLÉ ČSN EN 1992-1-1 (EC2)

(PEVNOST V TLAKU A TAHU, MODUL PRUŽNOSTI, SOUČINITELÉ

BETON C30/37 XC4 XF2(CZ NA.F.1)

CI 0,40 – D_{max} 22 – S3

– E_{cm} = 33 GPa, f_{ctm} = 2,9 MPa

±0,000 = 228,70 m n.m. Bpv

novostavba lékárný Fakultní nemocnice Olomouc

objednatel : Fakultní nemocnice Olomouc, I.P.Pavlova 6, 775 20 Olomouc
místo stavby : areál FN Olomouc, ul. I.P.Pavlova, pč.711/1, k.ú. Nové Ulice
služby p.d. : dokumentace pro výběr zhotovitele
gener. projektant : atelier-r, spol.s r.o., Ulehřů 27, 772 00 Olomouc
zpracovatel čístí : PPP spol. s r.o., Masarykovo náměstí 1544, 530 02 Pardubice
datum : srpen 2012

čísť :
obsch : SO.01 a2 stavebně konstrukční část
OPĚRNÁ STĚNA OS1 – TVAR, M 1:100

0.2.2.106