


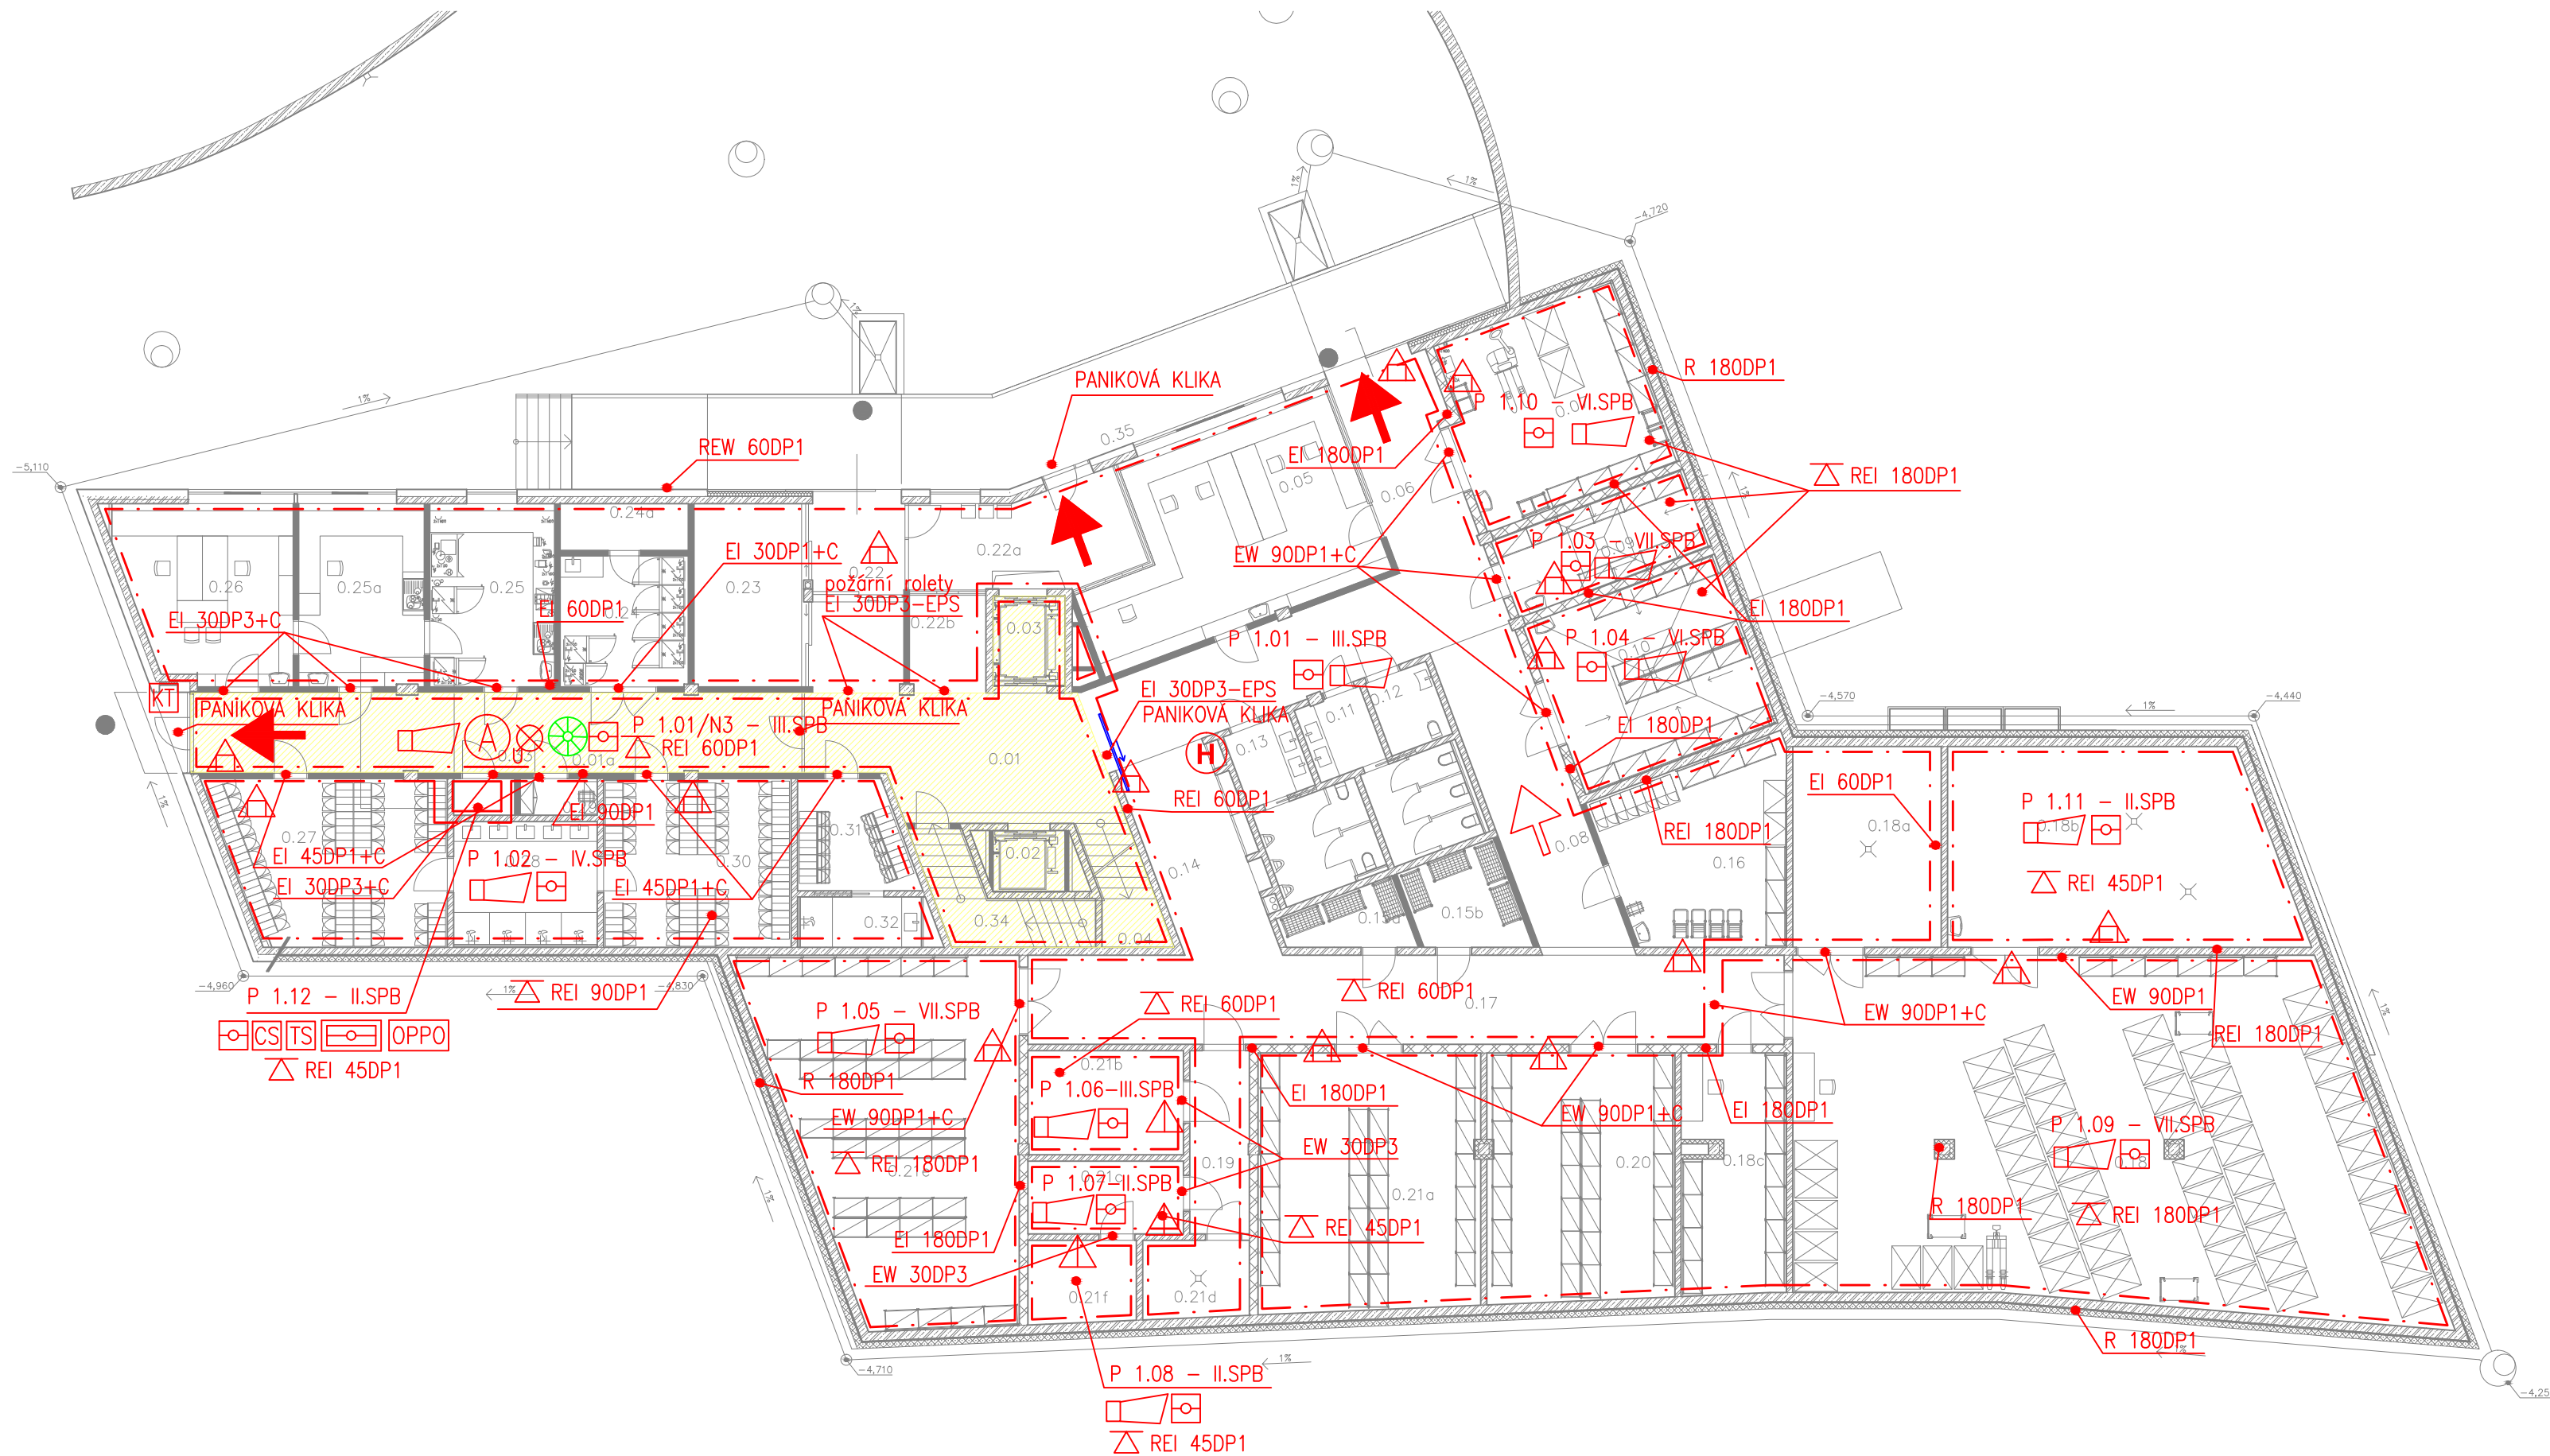

#### LEGENDA ZNAČEK PO :

- Hranice požárního úseku  
Border of fire compartment
- N 1.01 – V.SPB  
Nadzemní požární úsek v 1.NP  
s pořad. č. 1, stupeň požární bezpečnosti V  
Number of the fire compartment – fire safety degree
- EW 60DP1+C  
Požární uzávěr omezující šíření tepla s 60-ti min.  
odolností, materiál hořlavosti DP1,  
samozavírací zařízení  
Sort of the fire door (EW) with fire resistance (60 minutes)  
with self-closer
- EI 60DP1+C+S  
Požární uzávěr bránící šíření tepla s 60-ti min.  
odolností, materiál hořlavosti DP1, samozavírací zařízení, kouřotěsné  
Sort of the fire door (EI) with fire resistance (60 minutes),  
smoke control door with self-closer
- REI 120DP1  
Nejnižší požadovaná požární odolnost svíslé  
konstrukce pro mezní stavy R, E, I 120 minut,  
konstrukce DP1  
Fire resistance of the fire wall (120 minutes)
- PANIK  
Dveře opatřené panikovým kováním  
Panic opening
- REI 45DP1  
Nejnižší požadovaná požární odolnost vodorovné  
konstrukce pro mezní stavy R, E, I 45 minut  
konstrukce DP1  
Fire resistance of the fire floor (45 minutes)
- Požární úsek střežený samočinnými hlásiči požáru  
Automatic fire detectors
- Tlačítkový hlásič požáru  
Manual call point
- Nouzové osvětlení  
Lighting emergency
- Přenosný hasicí přístroj práškový (6 kg)  
Dry powder extinguisher
- Přenosný hasicí přístroj sněhový (5-6 kg)  
Carbon extinguisher
- Ústředna EPS  
Central fire alarm station
- Akustické signalizační zařízení  
Sounder
- Evakuační rozhlas  
Evacutive broadcasting
- Směr úniku  
Direction of evacuation
- Únikový východ  
Exit
- Přetlakové požární větrání  
Pressure fire ventilation
- Přívod náhradního vzduchu  
Compensatory (emergency) air supply
- OPPO  
Obslužné pole požární ochrany  
Fire detection and device equipment
- KT  
Klíčový trezor  
Fire safe with universal key
- H  
Vnitřní hadicový systém - hydrant  
Fire hose station
- A<sub>U</sub>  
Chráněná úniková cesta typu "A" - nucené větrání  
Evacuation road "A" - power ventilation
- CS  
CENTRAL STOP  
Central stop
- TS  
TOTAL STOP  
Total stop
- Chráněná úniková cesta  
Evacuation road
- Požární úsek bez požárního rizika  
Fire compartment without fire risk

±0,000 = 228,70 m n.m. Bpv

#### novostavba lékárny Fakultní nemocnice Olomouc

objednavatel : Fakultní nemocnice Olomouc, I.P.Pavlova 6, 775 20 Olomouc  
místo stavby : areál FN Olomouc, ul. I.P.Pavlova, p.č.711/1, k.ú. Nová Ulice  
stupeň p.d. : dokumentace pro výběr zhotovitele  
gener. projektant : ateliér–r, spol.s r.o., Uhelná 27, 772 00 Olomouc  
zpracovatel části : LUING spol. s r.o., Nádražní 187, 702 00 Ostrava  
datum : srpen 2012

část : SO.01 a.3. požárně bezpečnostní řešení  
obsah : půdorys 1.PP - PO, schéma

architektonické řešení : miroslav pospíšil, ateliér–r,s.r.o., uhelná 27, olomouc, e–mail : m.pospisil@atelier–r.cz, web : www.atelier–r.cz

a.3.3