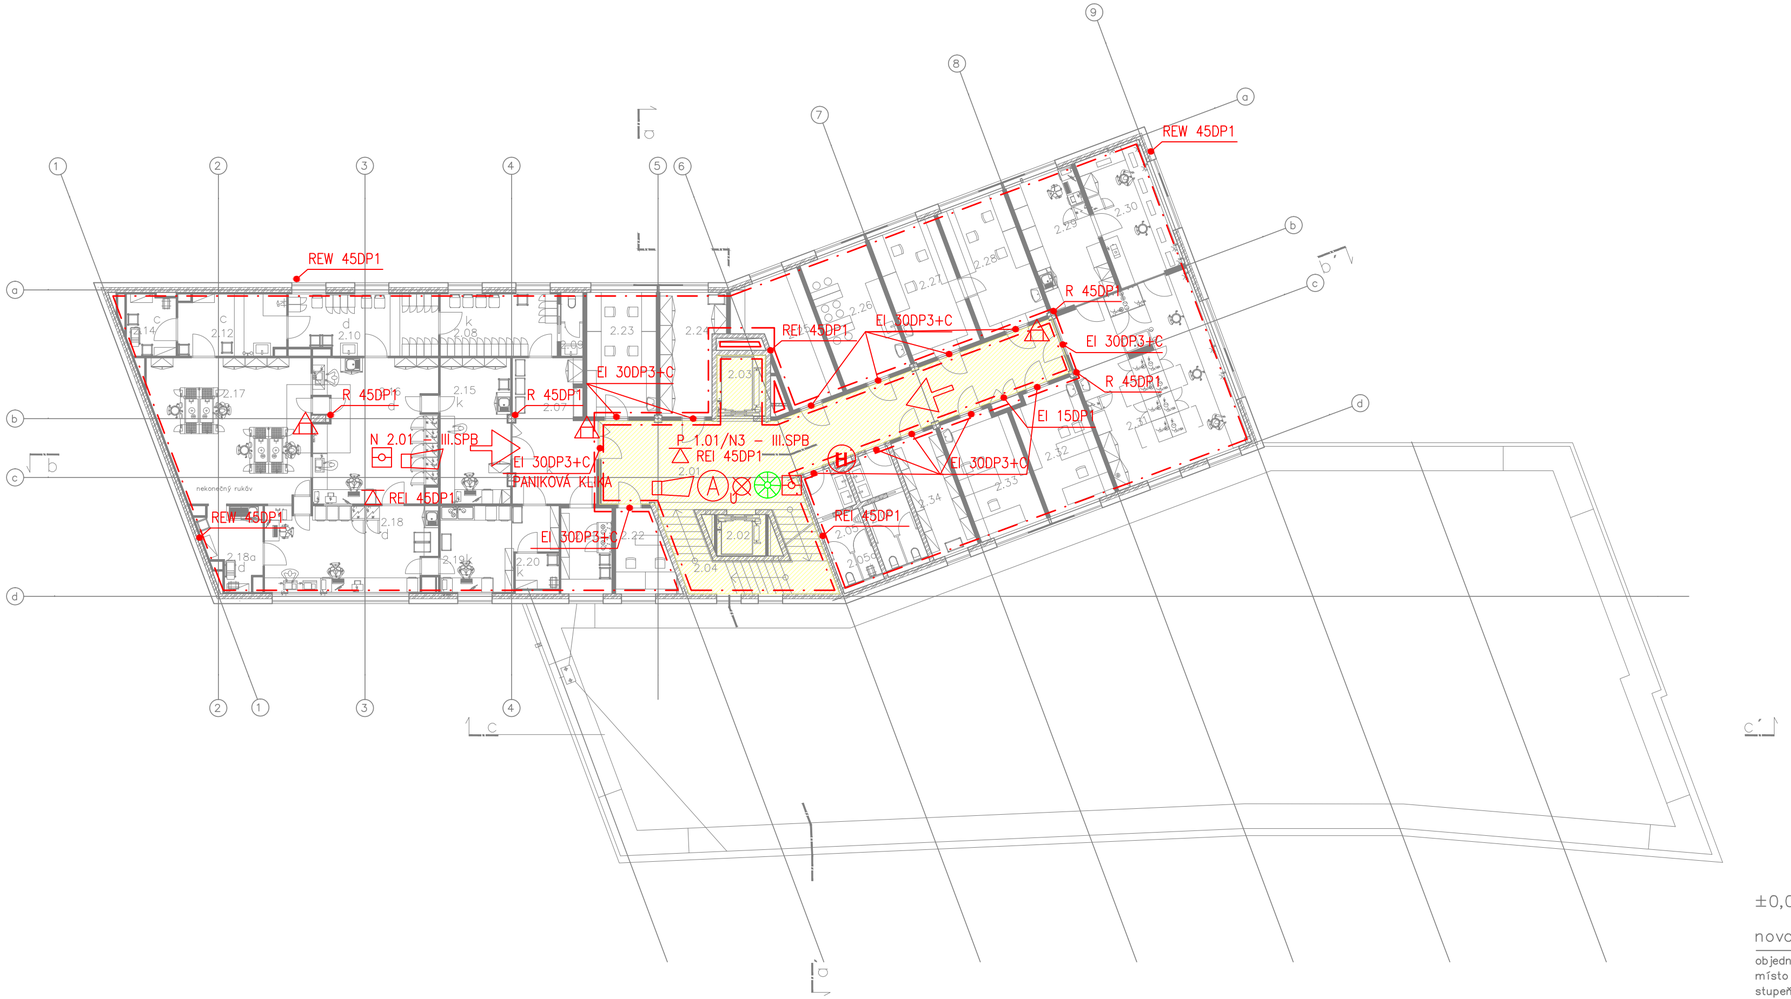

LEGENDA ZNAČEK PO :

- Hranice požárního úseku
  Border of fire compartment
- N 2.01 – III.SPB — Nadzemní požární úsek ve 2.NP s pořad. č. 1, stupeň požární bezpečnosti III
  Number of the fire compartment - fire safety degree
- EW 60DP1+C — Požární uzávěr omezující šíření tepla s 60-ti min. odolnosti, materiál hořlavosti DP1, samozavírací zařízení
  Sort of the fire door (EW) with fire resistance (60 minutes) with self-closer
- EI 60DP1+C+S — Požární uzávěr bránící šíření tepla s 60-ti min. odolnosti, materiál hořlavosti DP1, samozavírací zařízení, kouřotěsné
  Sort of the fire door (EI) with fire resistance (60 minutes), smoke control door with self-closer
- REI 120DP1 — Nejnižší požadovaná požární odolnost svislé konstrukce pro mezní stavy R, E, I 120 minut, konstrukce DP1
  Fire resistence of the fire wall (120 minutes)
- PANIK — Dveře opatřené panikovým kováním
  Panic opening
- REI 45DP1 — Nejnižší požadovaná požární odolnost vodorovné konstrukce pro mezní stavy R, E, I 45 minut konstrukce DP1
  Fire resistence of the fire floor (45 minutes)
- Požární úsek střežený samočinnými hlásiči požáru
  Automatic fire detectors
- Tlačítkový hlásič požáru
  Manual call point
- Nouzové osvětlení
  Lighting emergency
- Přenosný hasící přístroj práškový (6 kg)
  Dry powder extinguisher
- Přenosný hasící přístroj sněhový (5-6 kg)
  Carbon extinguisher
- Ústředna EPS
  Central fire alarm station
- Akustické signalizační zařízení
  Sounder
- Evakuační rozhlas
  Evacuative broadcasting
- Směr úniku
  Direction of evacuation
- Únikový východ
  Exit
- Přetlakové požární větrání
  Pressure fire ventilation
- Přívod náhradního vzduchu
  Compensatory (emergency) air supply
- OPPO — Obslužné pole požární ochrany
  Fire detection and device equipment
- KT — Klíčový trezor
  Fire safe with universal key
- H — Vnitřní hadicový systém - hydrant
  Fire hose station
- A U — Chráněná úniková cesta typu "A" - nucené větrání
  Evacuation road "A" - power ventilation
- CS — CENTRAL STOP
  Central stop
- TS — TOTAL STOP
  Total stop
- Chráněná úniková cesta
  Evacuation road
- Požární úsek bez požárního rizika
  Fire compartment without fire risk

±0,000 = 228,70 m n.m. Bpv

novostavba lékárny Fakultní nemocnice Olomouc

objednavatel :	Fakultní nemocnice Olomouc, I.P.Pavlova 6, 775 20 Olomouc
místo stavby :	areál FN Olomouc, ul. I.P.Pavlova, p.č.711/1, k.ú. Nová Ulice
stupeň p.d. :	dokumentace pro výběr zhotovitele
gener. projektant :	atelíér–r, spol.s r.o., Uhelná 27, 772 00 Olomouc
zpracovatel části :	LUING spol. s r.o., Nádražní 187, 702 00 Ostrava
datum :	srpen 2012
část :	SO.01 a.3. požárně bezpečnostní řešení
obsah :	půdorys 2.NP - PO, schéma

a. 3. 5

architektonické řešení : miroslav pospíšil, atelíér–r,s.r.o., uhelná 27, olomouc, e–mail : m.pospisil@atelier–r.cz, web : www.atelier–r.cz