


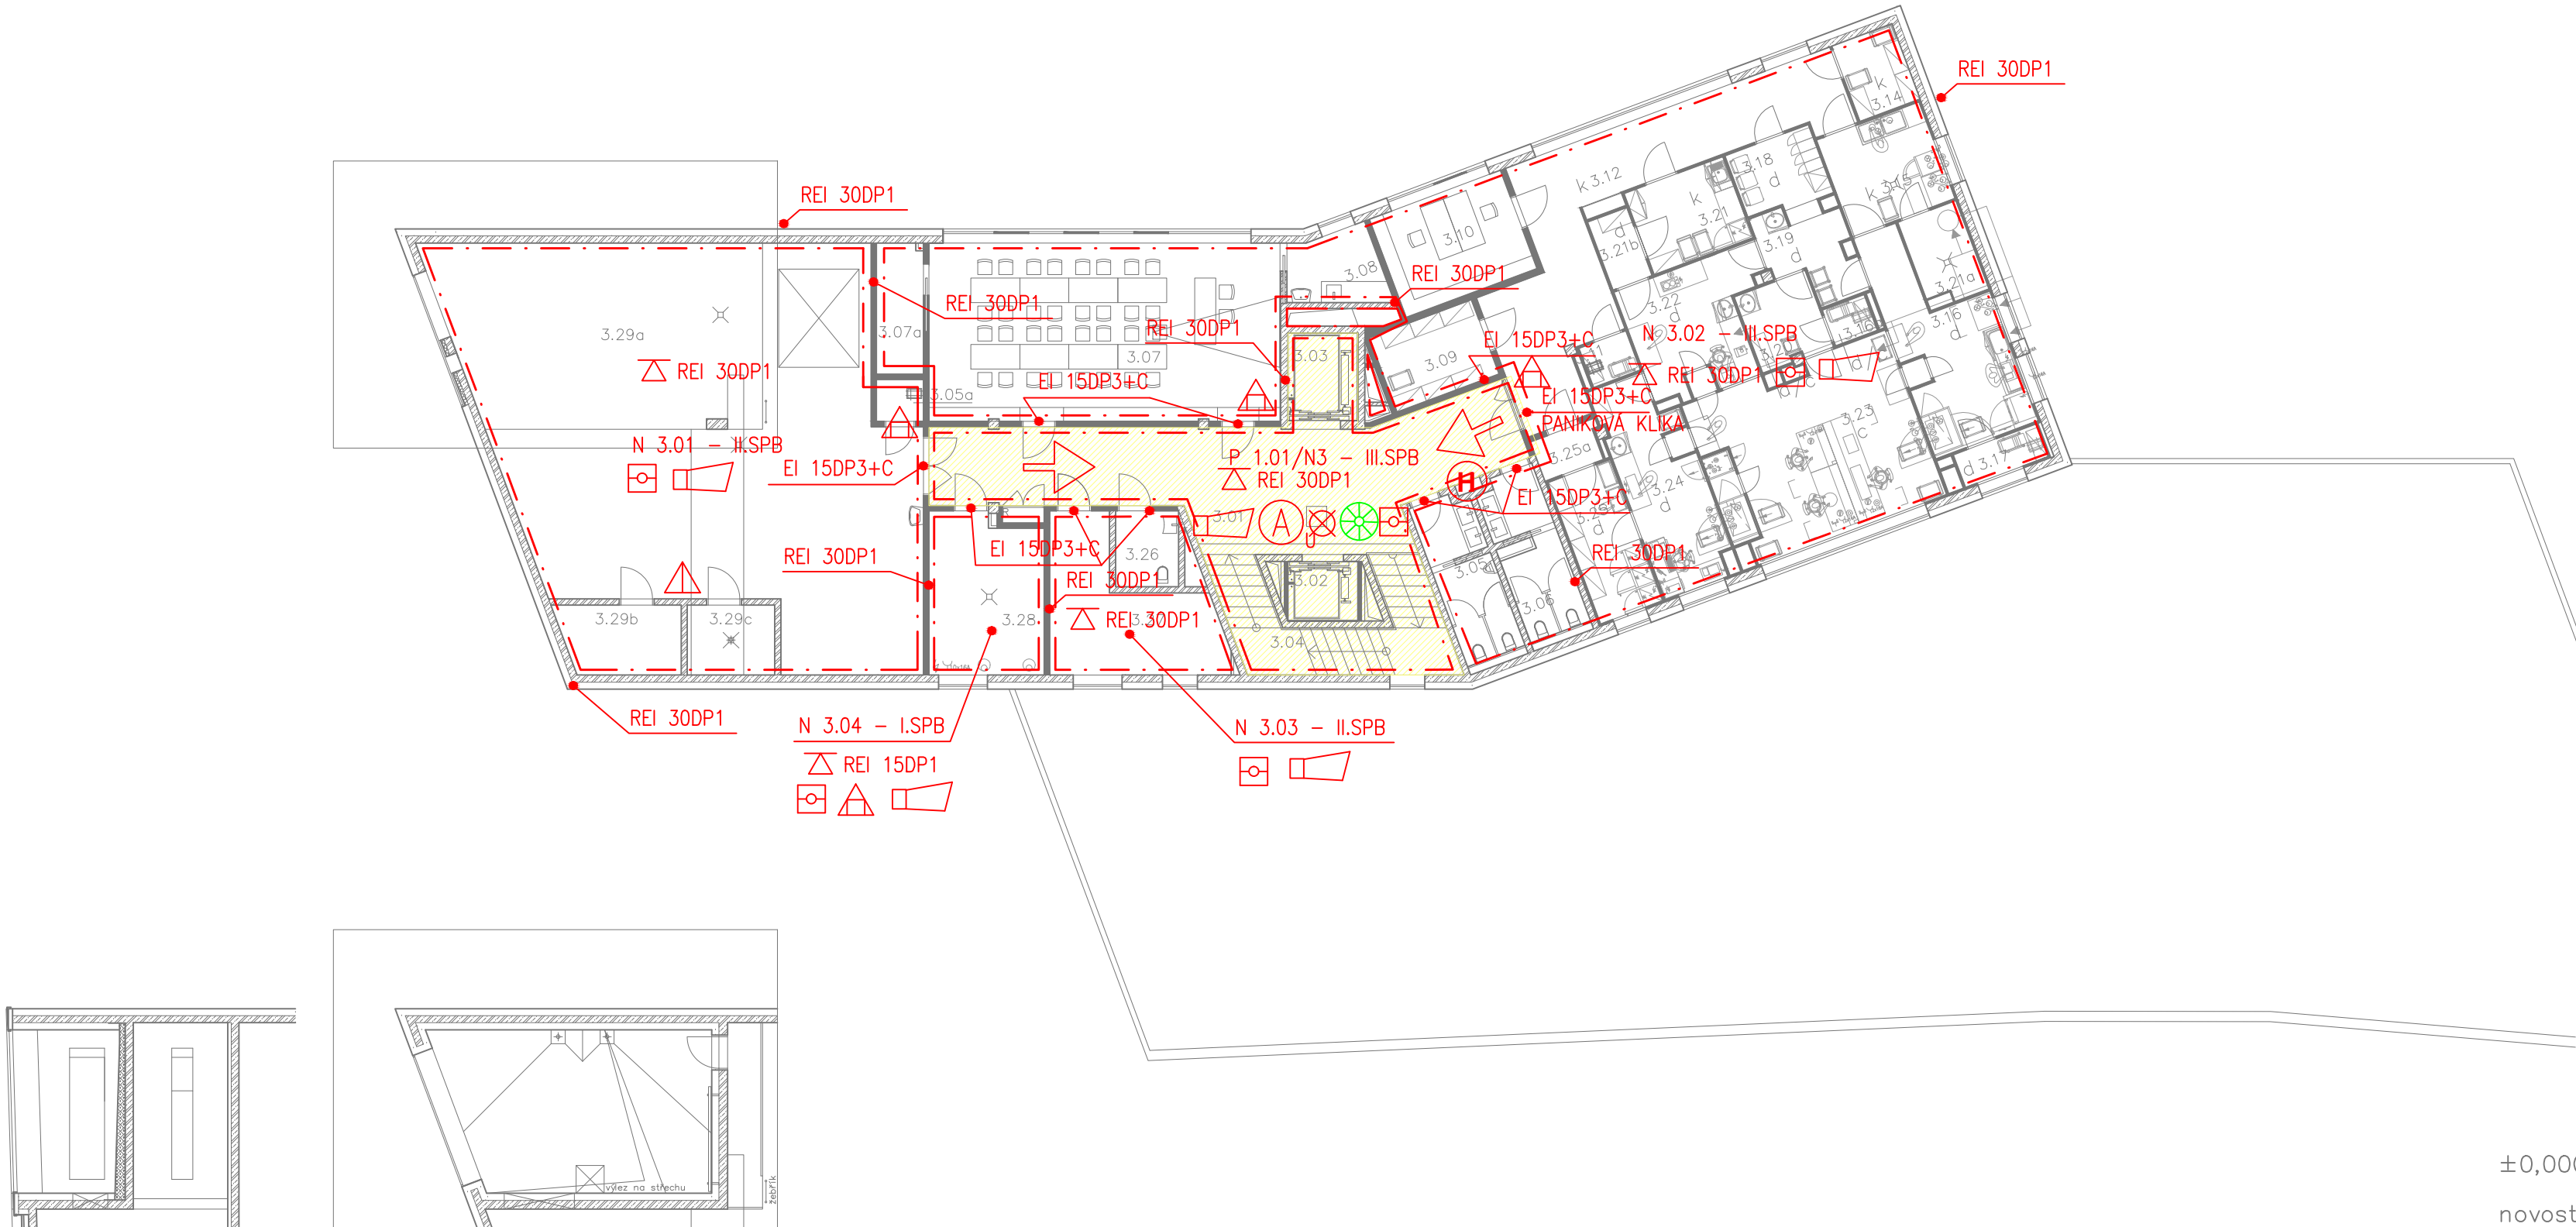

LEGENDA ZNAČEK PO :

	Hranice požárního úseku Border of fire compartment
N 1.01 – V.SPB	Nadzemní požární úsek v 1.NP s pořad. č. 1, stupeň požární bezpečnosti V Number of the fire compartment – fire safety degree
EW 60DP1+C	Požární uzávěr omezující šíření tepla s 60-ti min. odolností, materiál hořlavosti DP1, samozavírací zařízení Sort of the fire door (EW) with fire resistance (60 minutes) with self-closer
EI 60DP1+C+S	Požární uzávěr bránící šíření tepla s 60-ti min. odolností, materiál hořlavosti DP1, samozavírací zařízení, kouřotěsné Sort of the fire door (EI) with fire resistance (60 minutes), smoke control door with self-closer
REI 120DP1	Nejnižší požadovaná požární odolnost svíslé konstrukce pro mezní stavy R, E, I 120 minut, konstrukce DP1 Fire resistance of the fire wall (120 minutes)
PANIK	Dveře opatřené panikovým kováním Panic opening
REI 45DP1	Nejnižší požadovaná požární odolnost vodorovné konstrukce pro mezní stavy R, E, I 45 minut konstrukce DP1 Fire resistance of the fire floor (45 minutes)
	Požární úsek střežený samočinnými hlásiči požáru Automatic fire detectors
	Tlačítkový hlásič požáru Manual call point
	Nouzové osvětlení Lighting emergency
	Přenosný hasicí přístroj práškový (6 kg) Dry powder extinguisher
	Přenosný hasicí přístroj sněhový (5-6 kg) Carbon extinguisher
	Ústředna EPS Central fire alarm station
	Akustické signalizační zařízení Sounder
	Evakuační rozhlas Evacutive broadcasting
	Směr úniku Direction of evacuation
	Únikový východ Exit
	Přetlakové požární větrání Pressure fire ventilation
	Přívod náhradního vzduchu Compensatory (emergency) air supply
OPPO	Obslužné pole požární ochrany Fire detection and device equipment
KT	Klíčový trezor Fire safe with universal key
H	Vnitřní hadicový systém - hydrant Fire hose station
A _U	Chráněná úniková cesta typu "A" - nucené větrání Evacuation road "A" - power ventilation
CS	CENTRAL STOP Central stop
TS	TOTAL STOP Total stop
	Chráněná úniková cesta Evacuation road
	Požární úsek bez požárního rizika Fire compartment without fire risk

±0,000 = 228,70 m n.m. Bpv

novostavba lékárny Fakultní nemocnice Olomouc

objednavatel : Fakultní nemocnice Olomouc, I.P.Pavlova 6, 775 20 Olomouc
místo stavby : areál FN Olomouc, ul. I.P.Pavlova, p.č.711/1, k.ú. Nová Ulice
stupeň p.d. : dokumentace pro výběr zhotovitele
gener. projektant : atelier–r, spol.s r.o., Uhelná 27, 772 00 Olomouc
zpracovatel části : LUING spol. s r.o., Nádražní 187, 702 00 Ostrava
datum : srpen 2012

část : SO.01 a.3. požárně bezpečnostní řešení
obsah : půdorys 3.NP - PO, schéma

architektonické řešení : miroslav pospíšil, atelier–r,s.r.o., uhelná 27, olomouc, e–mail : m.pospisil@atelier–r.cz, web : www.atelier–r.cz

a.3.6