



ROZVINUTÝ POHLED:

STĚNA A STĚNA B

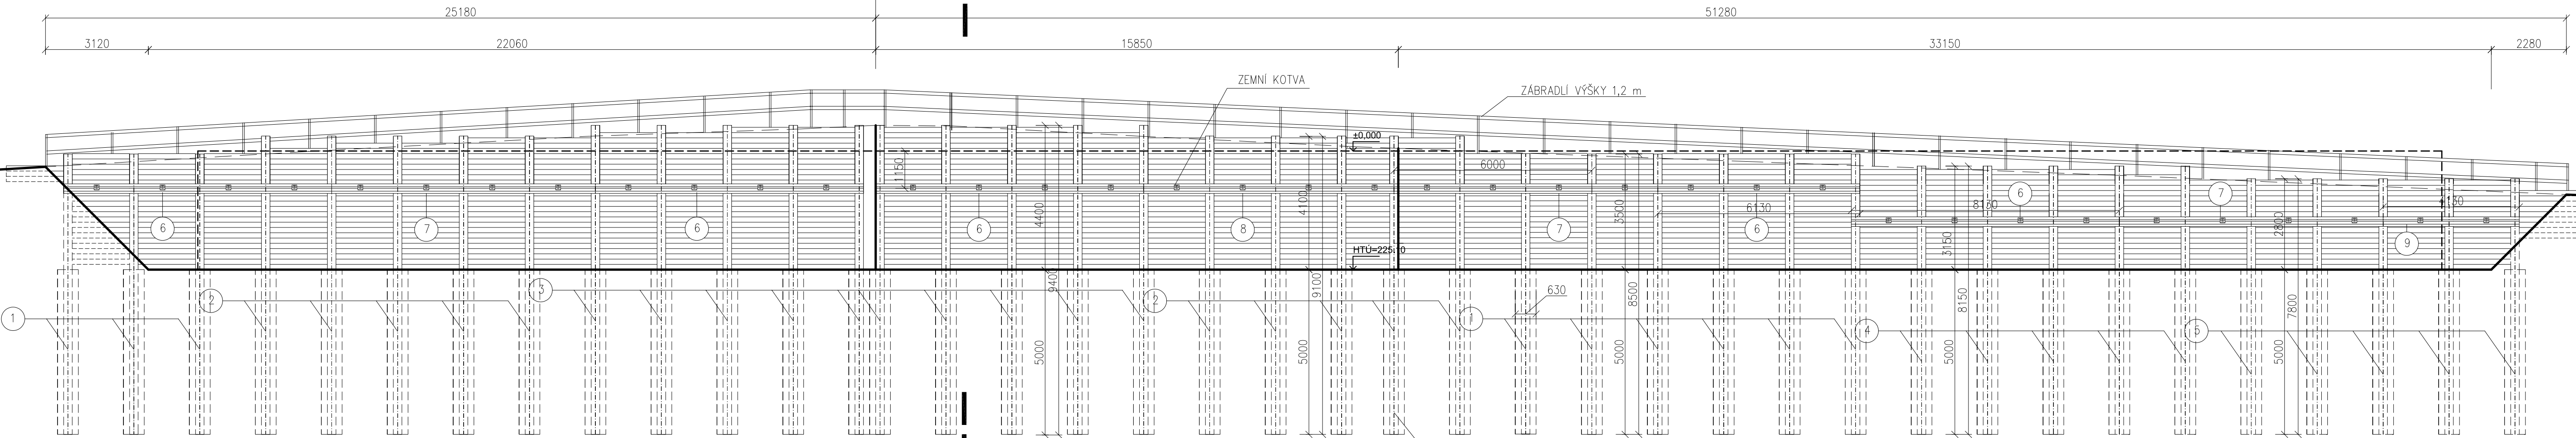

ŘEZ A-A

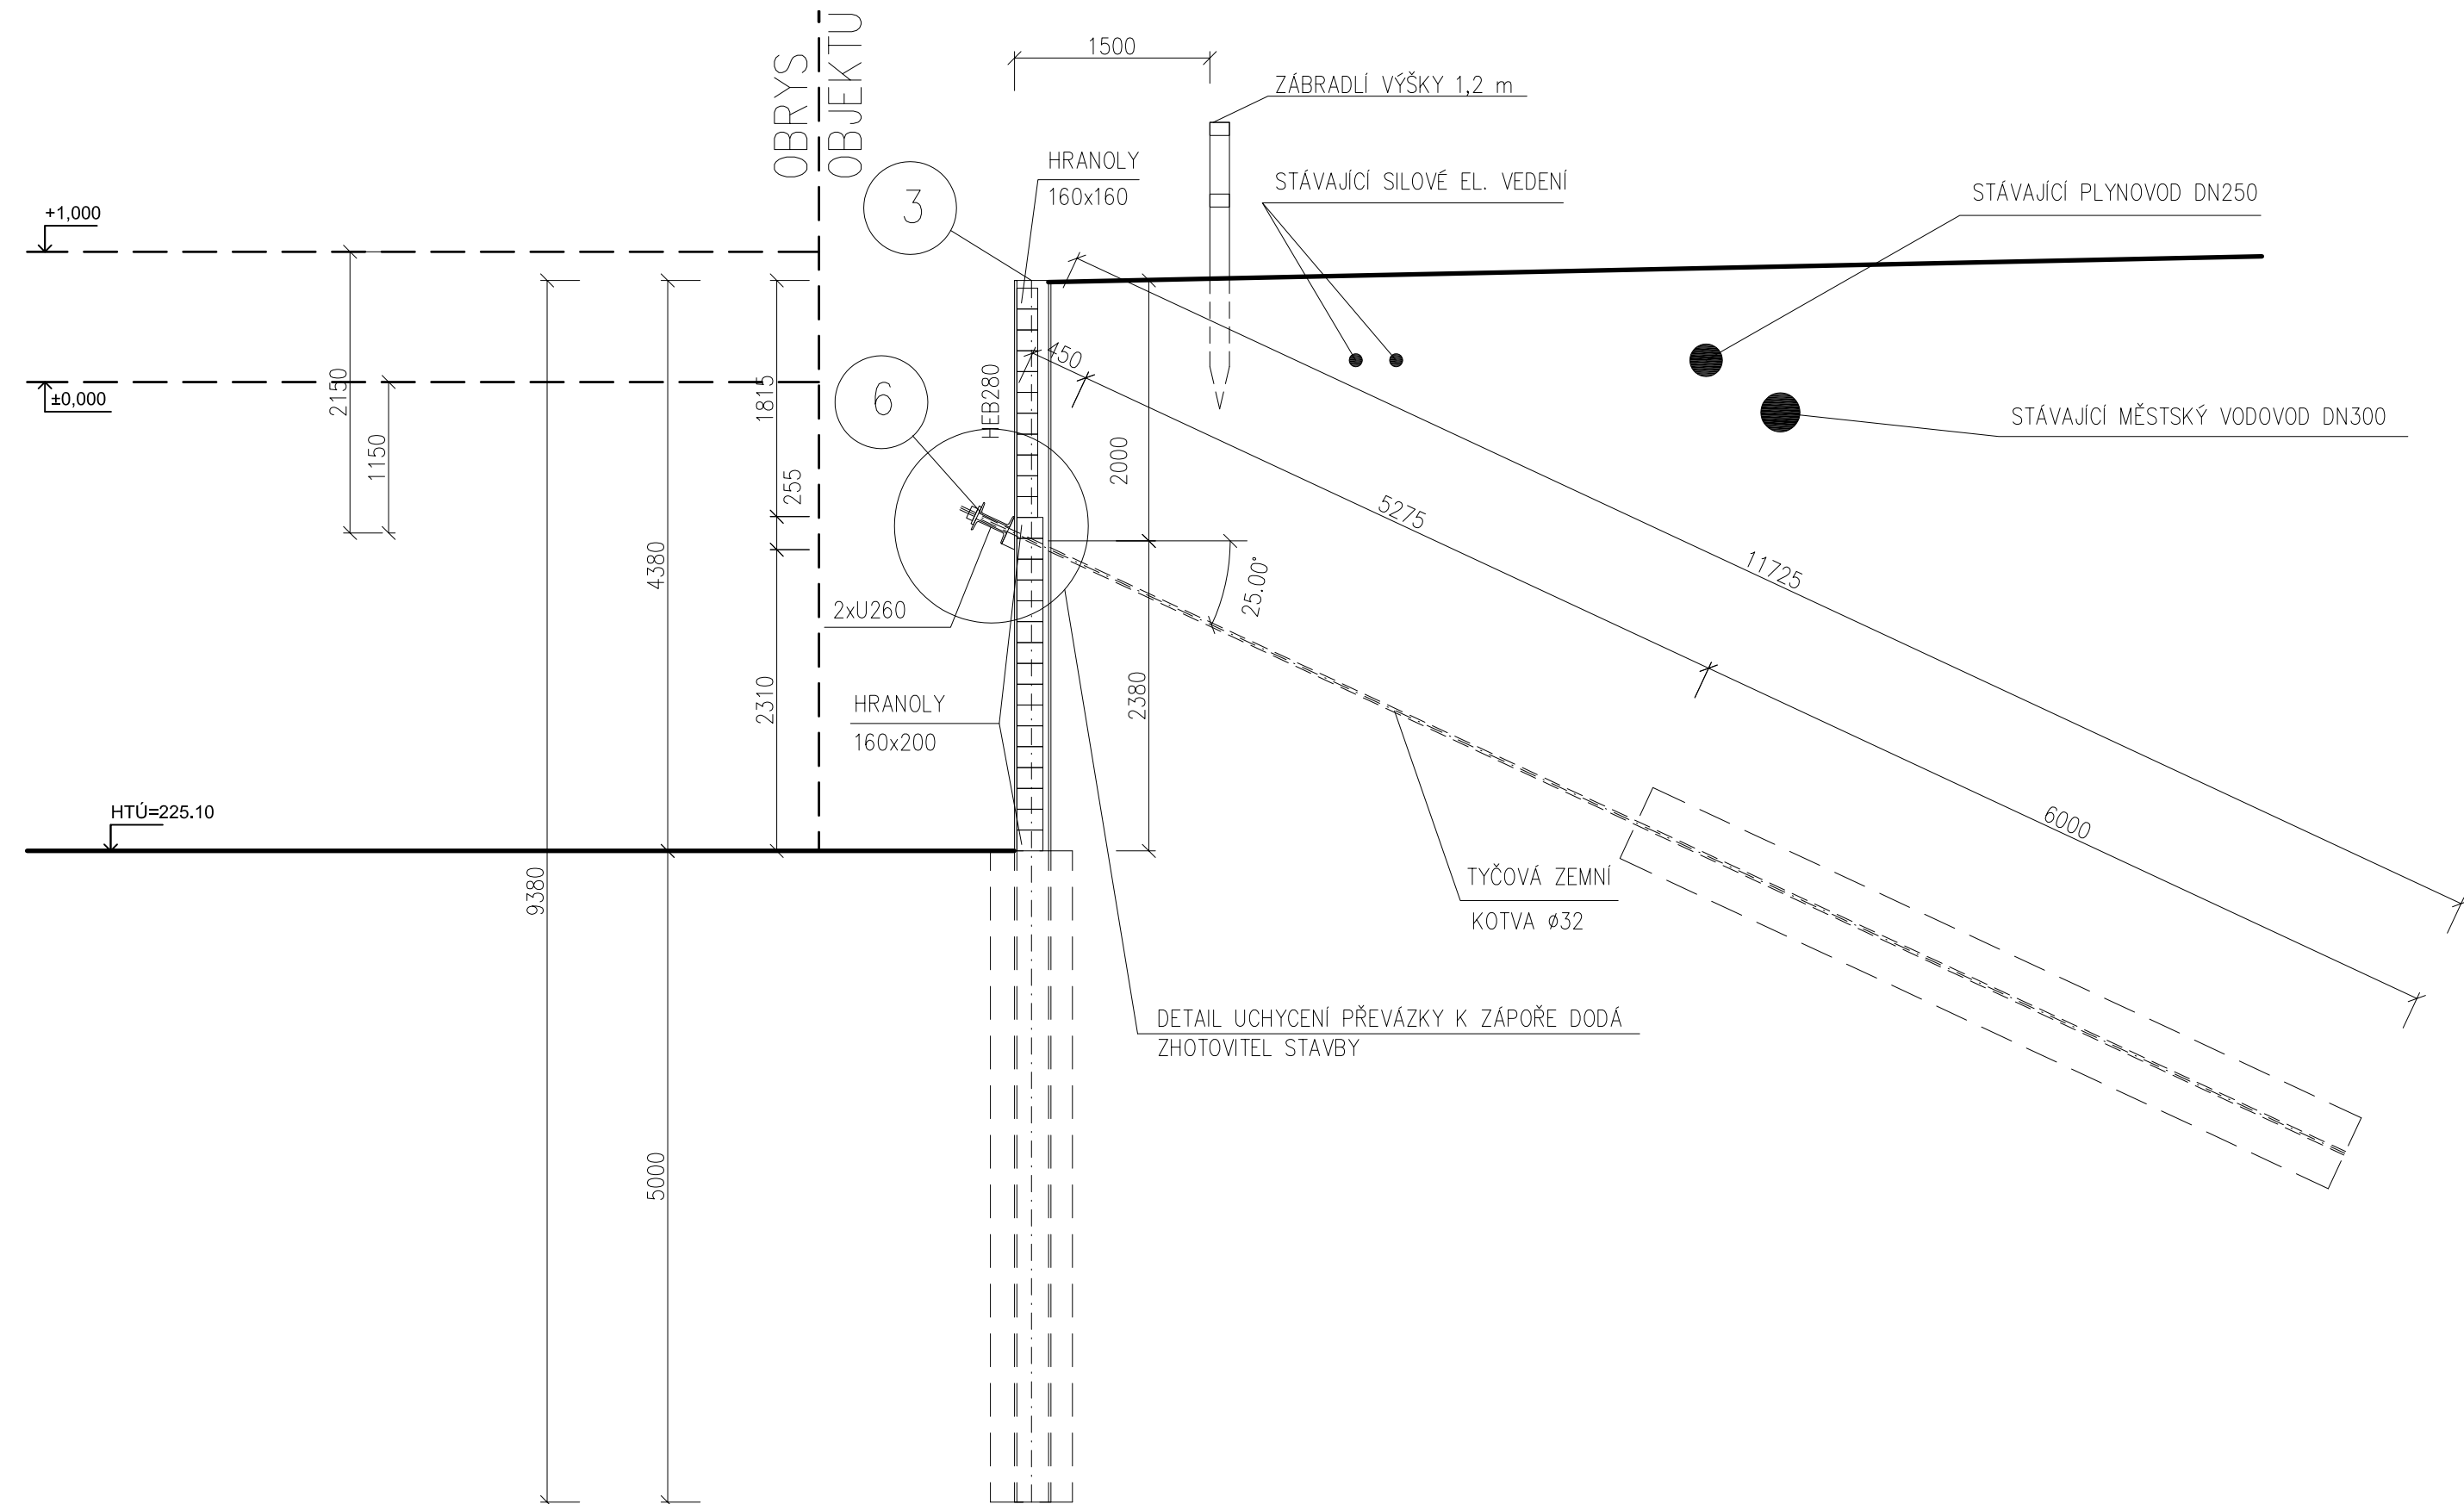

VÝPIS OCELI

Poz	Ks	Název a rozměry [bm;m²]	Materiál		Hm. jedn. [kg/m], [kg/m²]	Hm. celk. [kg]	Poznámka
			Norma	Jakost			
1	9	HEB 280 - 1 x 8,500	DIN1025-2	S235	103,000	7879,5	
2	10	HEB 280 - 1 x 9,100	DIN1025-2	S235	103,000	9373,0	
3	10	HEB 280 - 1 x 9,400	DIN1025-2	S235	103,000	9682,0	
4	5	HEB 280 - 1 x 8,150	DIN1025-2	S235	103,000	4197,3	
5	5	HEB 280 - 1 x 7,800	DIN1025-2	S235	103,000	4017,0	
6	8	U 260 - 1 x 8,150	DIN1026-1	S235	37,900	2471,1	
7	6	U 260 - 1 x 8,000	DIN1026-1	S235	37,900	1819,2	
8	2	U 260 - 1 x 7,600	DIN1026-1	S235	37,900	576,1	
9	2	U 260 - 1 x 4,150	DIN1026-1	S235	37,900	314,6	
10	152	P 10 - 150 x 100,0	ČSN425310	S235	80,000	182,4	
11	38	P 20 - 150 x 150,0	ČSN425310	S235	160,000	136,8	
Hmotnost		1 ks				40649,0	kg
Navýšení		5 %	- svary, prořez, montáž. a spojov. mat.			2032,5	kg
Celková hmotnost		1 ks				42681,5	kg
Celkem vyrobit		1 ks				42681,5	kg

VÝKAZ MATERIÁLU:

VRTY DN630 mm – CELKOVÁ DÉLKA VRTŮ = 341 m
BETON C8/10 H = 5,0 m – 39 KS – 61 m³
ZEMNÍ KOTEVNÍ TYČE Y1030, průměr 32 mm – 6,715 KG/m – 38 KS

- OCEL PEVNOSTI 1030 MPa – DL. 12,000 m, m = 3065 kg
- BETON DLE ZVÝKLOSTI DODAVATELE – DL. KOŘENE 6,0 m, průměr D =0,6 m, celkem 65 m³


PAŽINY:

HRANOL 160x200, DL. 1,9 m, 516 ks – V = 31,4 m³
HRANOL 160x200, DL. 1,5 m, 16 ks – V = 0,8 m³
HRANOL 160x160, DL. 1,9 m, 306 ks – V = 14,9 m³
HRANOL 160x160, DL. 1,5 m, 10 ks – V = 0,4 m³
ΣV = 47,5 m³

DŘEVĚNÉ ZÁBRADLÍ:

36 KG/bm, CELKEM 77 bm PLOTU 2772 KG

SITUACE HTÚ:

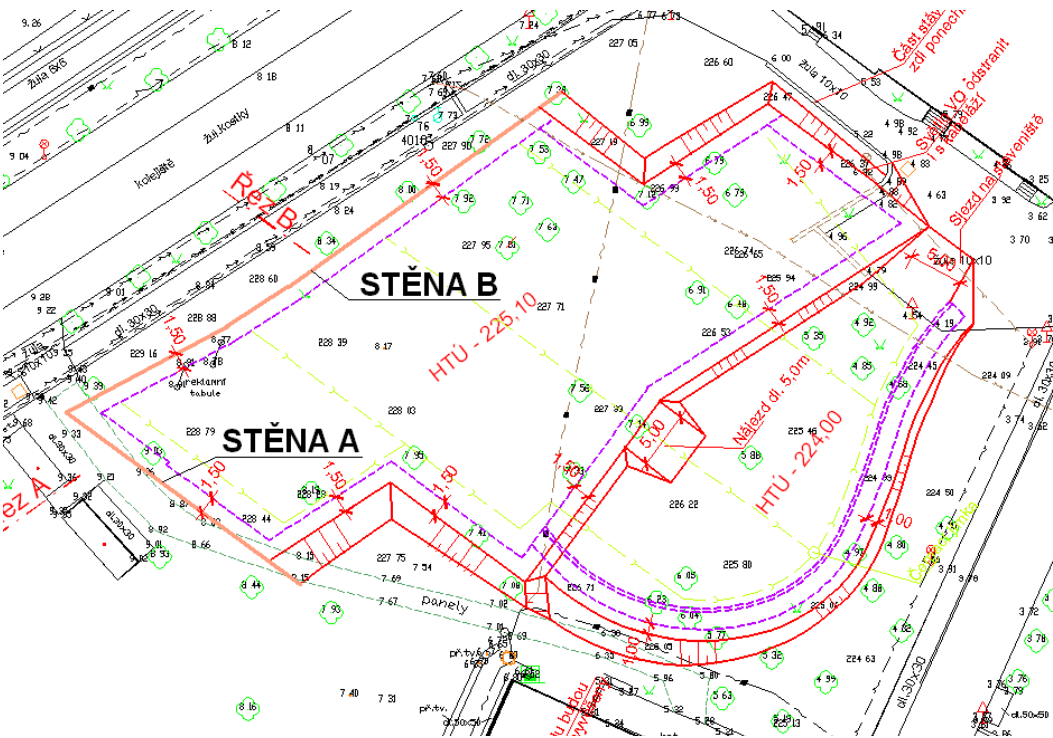

POZNÁMKY:

- DETAIL UCHYCENÍ PŘEVÁZKY K ZÁPOŘE DODÁ ZHOTOVITEL STAVBY
- OKAMŽITĚ PO VLOŽENÍ ZÁPOR ZASYPAT PROSTOR ZA PAŽENÍM HLINITÝM PÍSKEM A RUČNĚ HUTNIT KAŽDÝCH 10 cm
- PŘI VÝSKYTU NESROVNALOSTÍ JE NUTNÉ PŘED PROVÁDĚNÉM STAVEBNÍCH KONSTRUKCÍ TYTO NESROVNALOSTI KONZULTOVAT S PROJEKTANTEM!!

±0,000 = 228,70 m n.m. Bpv

novostavba lékárny Fakultní nemocnice Olomouc

objednavatel : Fakultní nemocnice Olomouc, I.P.Pavlova 6, 775 20 Olomouc
místo stavby : areál FN Olomouc, ul. I.P.Pavlova, p.č.711/1, k.ú. Nová Ulice
stupeň p.d. : dokumentace pro výběr zhotovitele
gener. projektant : atelier-r, spol.s r.o., Uhelná 27, 772 00 Olomouc
zpracovatel částí : Bc. Jan Blažek, IDOP Olomouc a.s., Řepčinská 82, 779 00 Olomouc
datum : srpen 2012

část : SO.02 b.2 HTÚ, příprava území
obsah : záporové pažení, m 1:100; 1:50

architektonické řešení : miroslav pospišil, atelier-r s.r.o., uhelná 27, olomouc,
e-mail : m.pospisi@atelier-r.cz, web : www.atelier-r.cz

b.2.5