



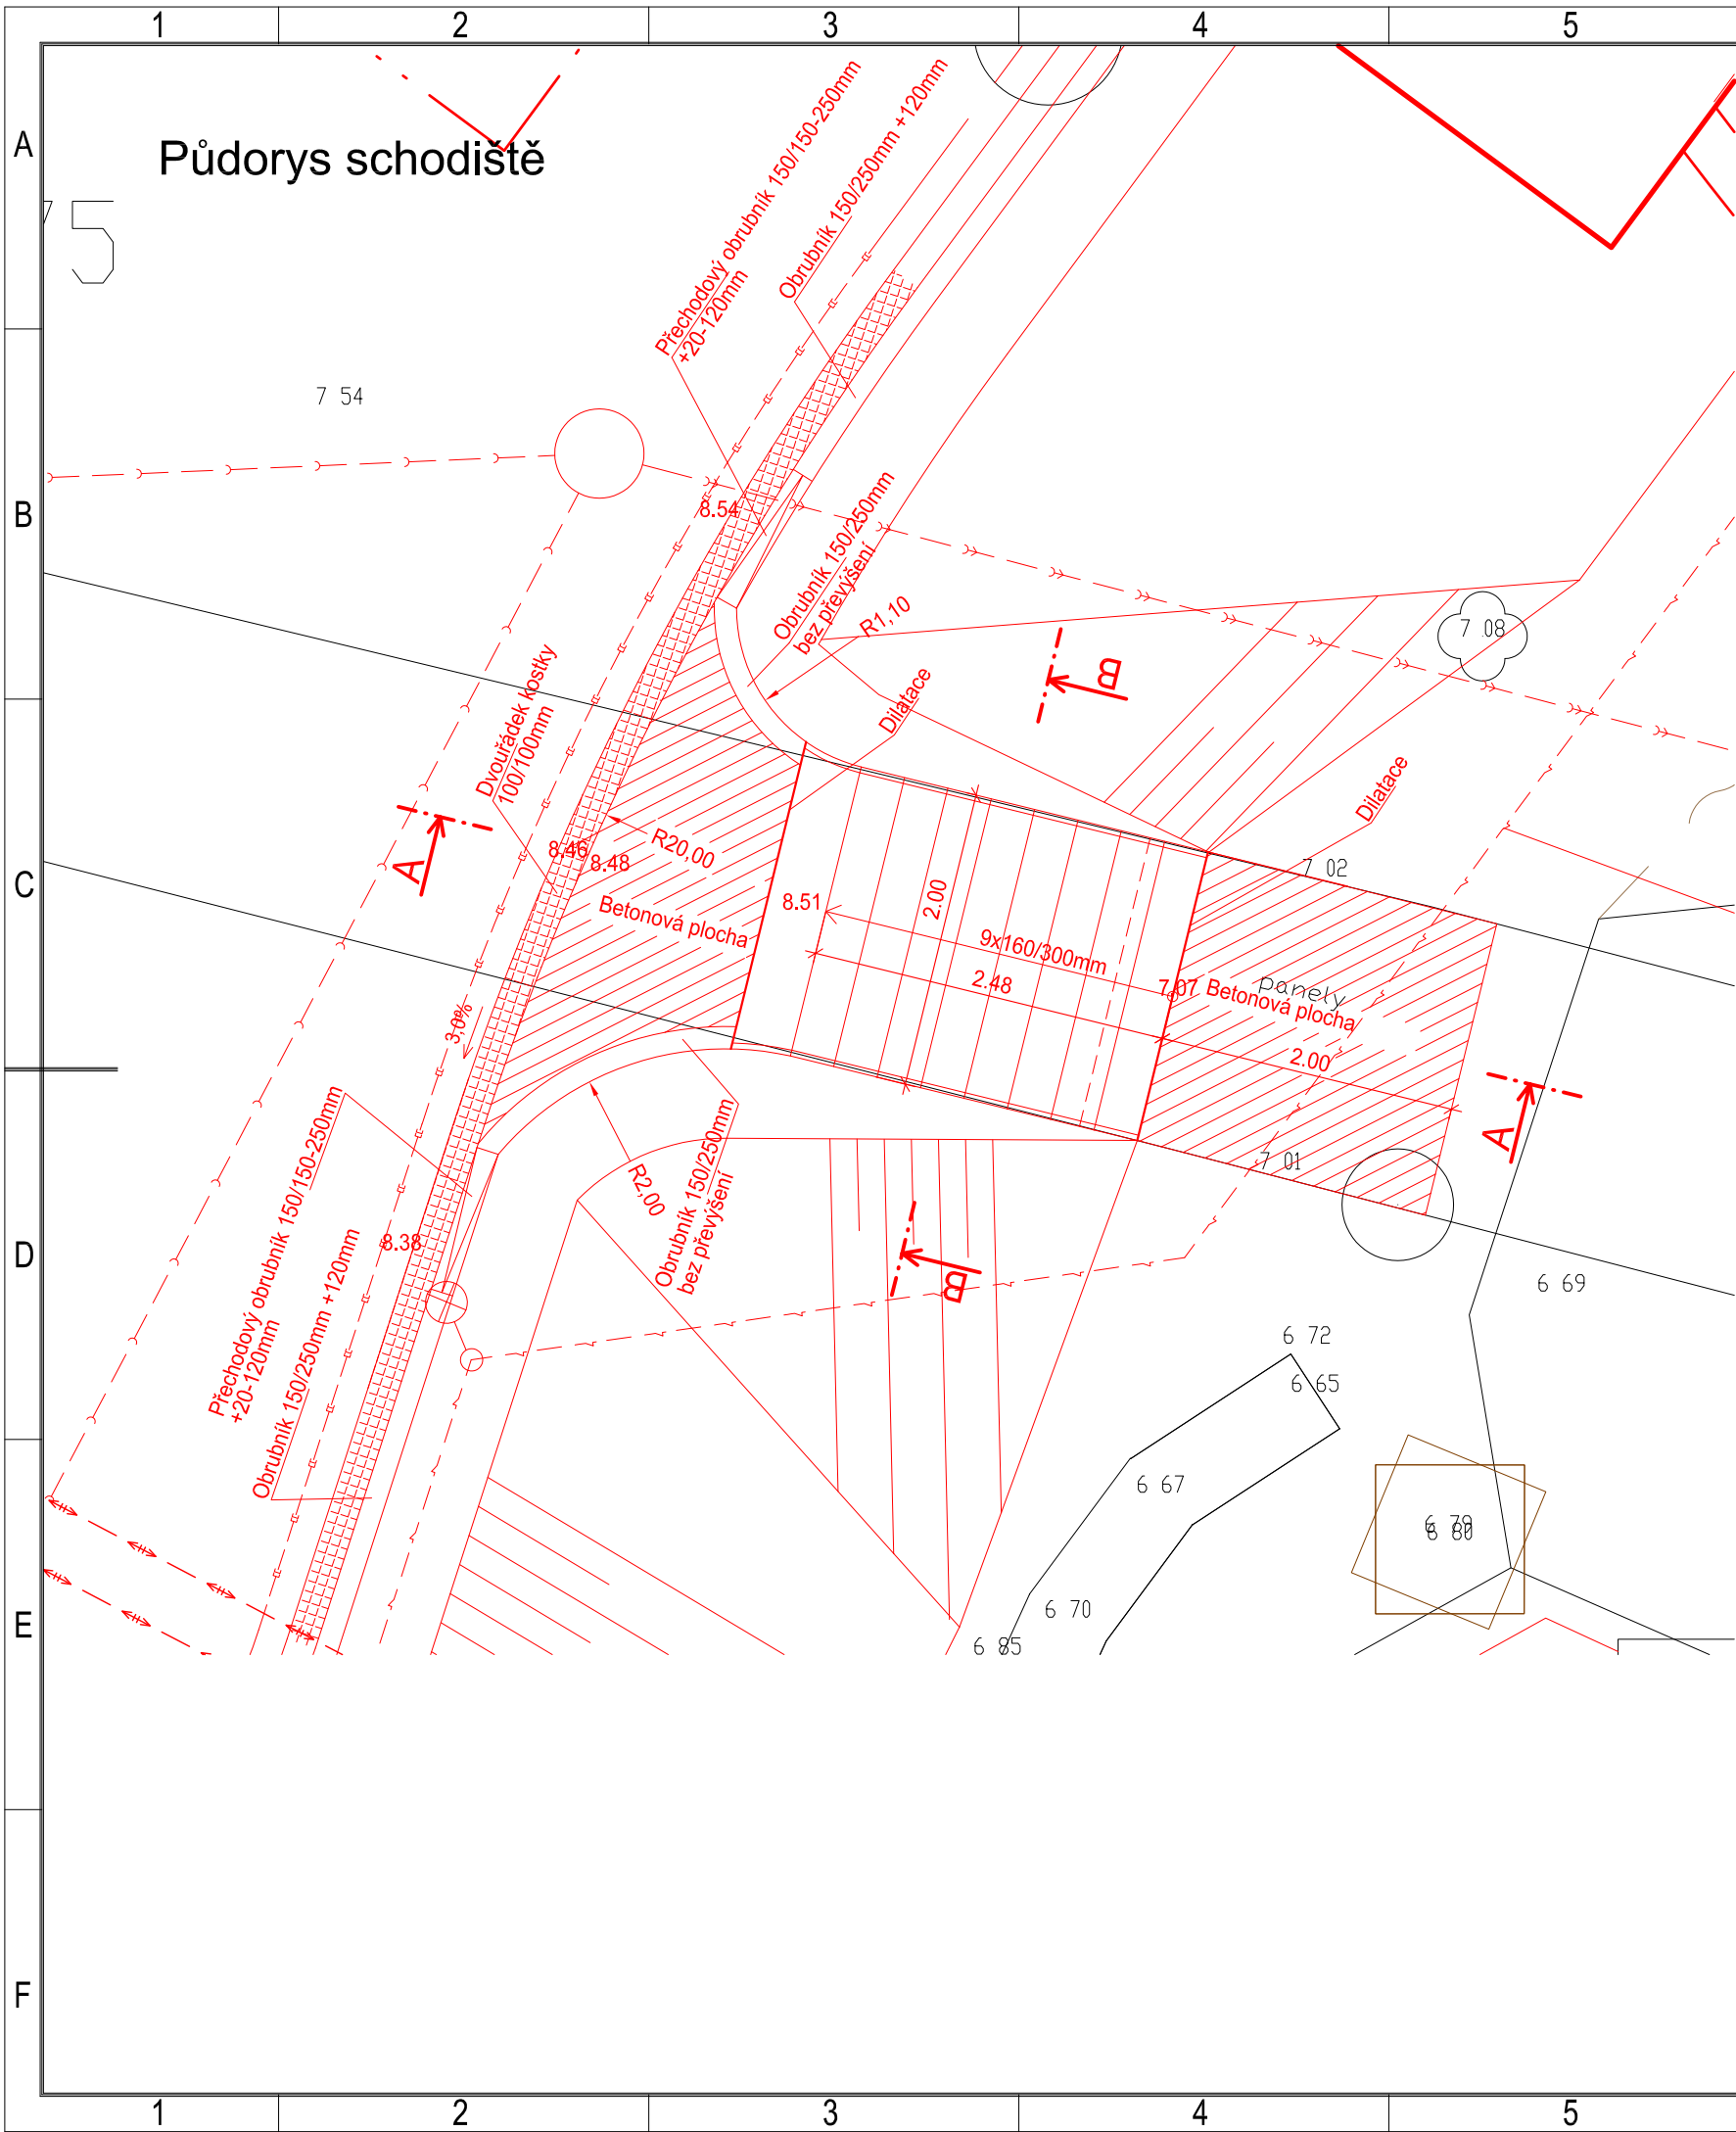


Podélný řez schodištěm A-A

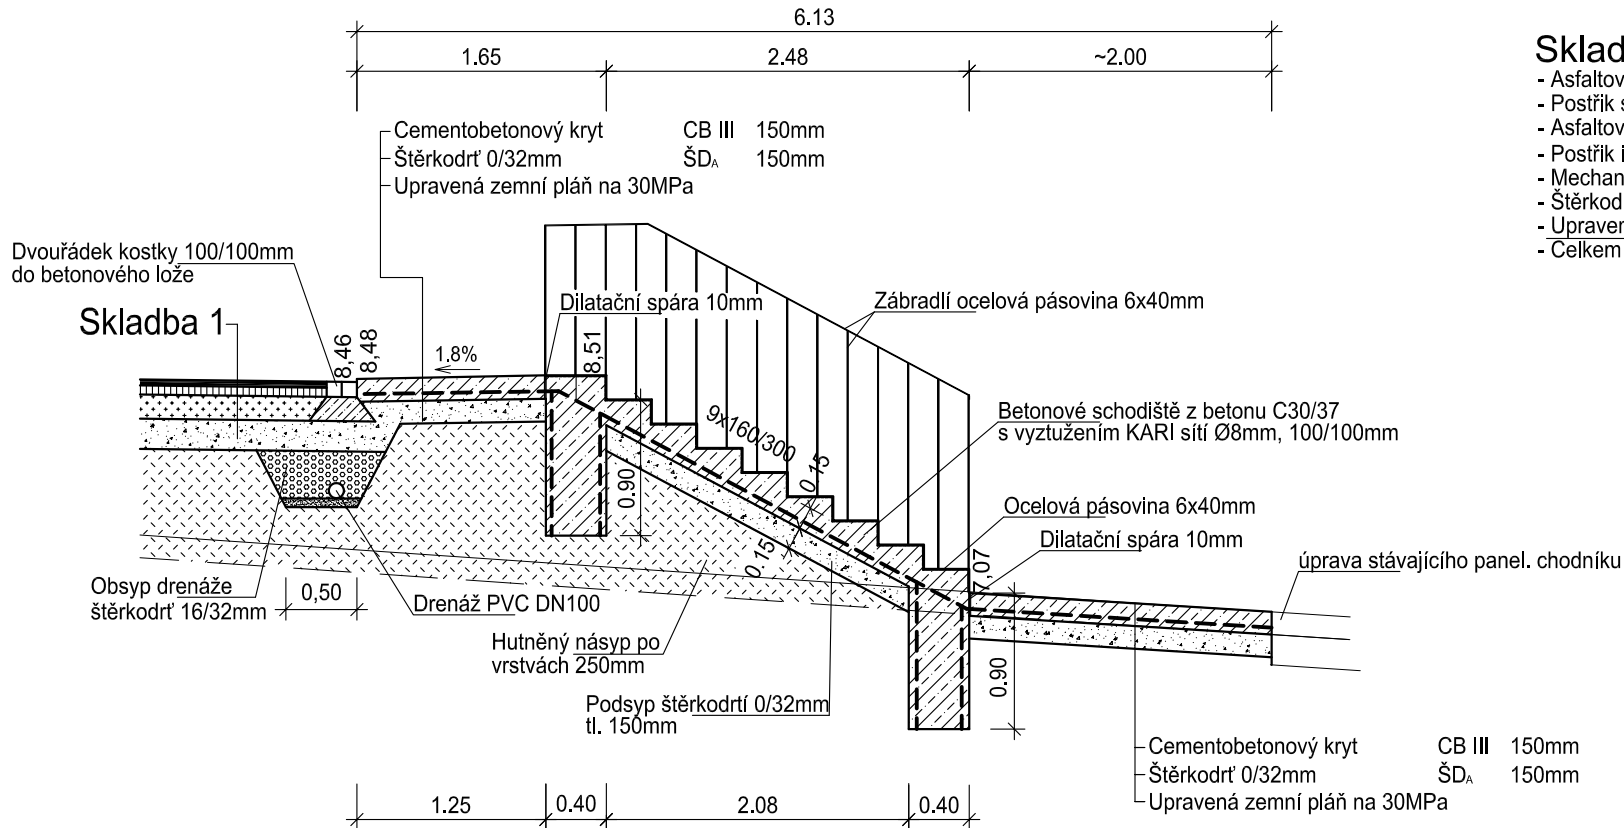

Skladba 1

- Asfaltový beton pro ohrusnou vrstvu	ACO 11+	40mm	ČSN EN 13108-1
- Postřik spojovací asfaltový 0,4kg/m ²	PS-A		ČSN 73 6129
- Asfaltový beton pro podkladní vrstvu	ACP 16+	60mm	ČSN EN 13108-1
- Postřik infiltrační 0,8kg/m ²	PI-E		ČSN 73 6129
- Mechanicky zpevněné kamenivo	MZK	160mm	ČSN 73 6126-1
- Štěrkodrt' 0/63mm	SD_A	200mm	ČSN 73 6126-1
- Upravená zemní pláň na 45MPa			
- Celkem		460mm	

Příčný řez schodištěm B-B

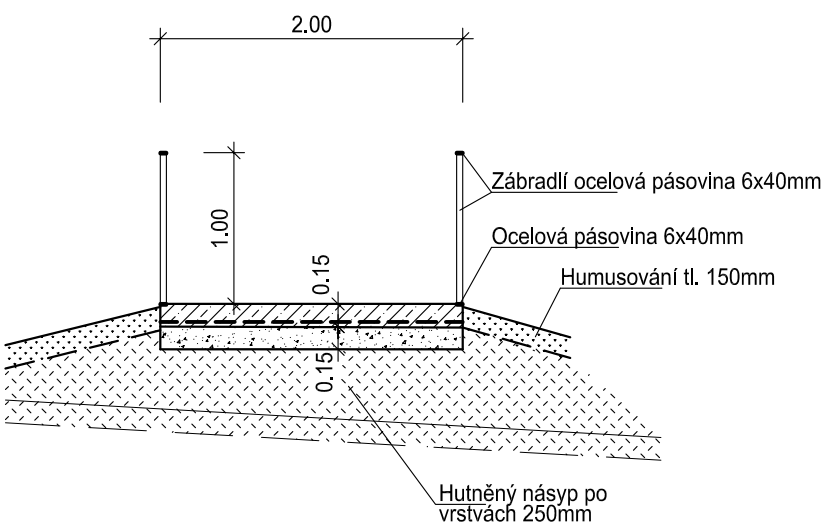

Poznámka:

Vyztužení schodiště a nových betonových ploch bude ocelovou sítí KARI Ø8mm, oka 100/100mm. Ocelová síť bude provedena při dolním okraji. Mezi schodištěm a betonovými plochami bude provedena dilatační spára tl. 10mm s vyplněním dřevovláknitou deskou o hustotě 240kg/m³ máčenou v asfaltu a se zalitím modifikovanou asfaltovou záplvkou. Betonová desky u spodní hrany schodiště je navržena v délce cca. 2,0m. Tato délka bude při realizaci upravena dle provedené opravy stávající panelového chodníku.

±0,000 = 228,70 m n.m. Bpv

novostavba lékárny Fakultní nemocnice Olomouc

objednavatel :	Fakultní nemocnice Olomouc, I.P.Pavlova 6, 775 20 Olomouc
místo stavby :	areál FN Olomouc, ul. I.P.Pavlova, p.č.711/1, k.ú. Nová Ulice
stupeň p.d. :	dokumentace pro výběr zhotovitele
gener. projektant :	ateliér-r, spol.s r.o., Uhelná 27, 772 00 Olomouc
zpracovatel částí :	Ing. Robert Šímek, IDOP Olomouc a.s., Řepčinská 82, 779 00 Olomouc
datum :	srpen 2012

část :	S0.04 b.4 komunikace, zpevněné plochy, chodníky
obsah :	schodiště, m 1:50

architektonické řešení : miroslav pospišil, ateliér-r,s.r.o., uhelná 27, olomouc, e-mail : m.pospisil@atelier-r.cz, web : www.atelier-r.cz

b.4.8